


CHASING CORAL

Schlussabgabe 2021
Stud. Daniel Alves



Längsschnitt 1:200

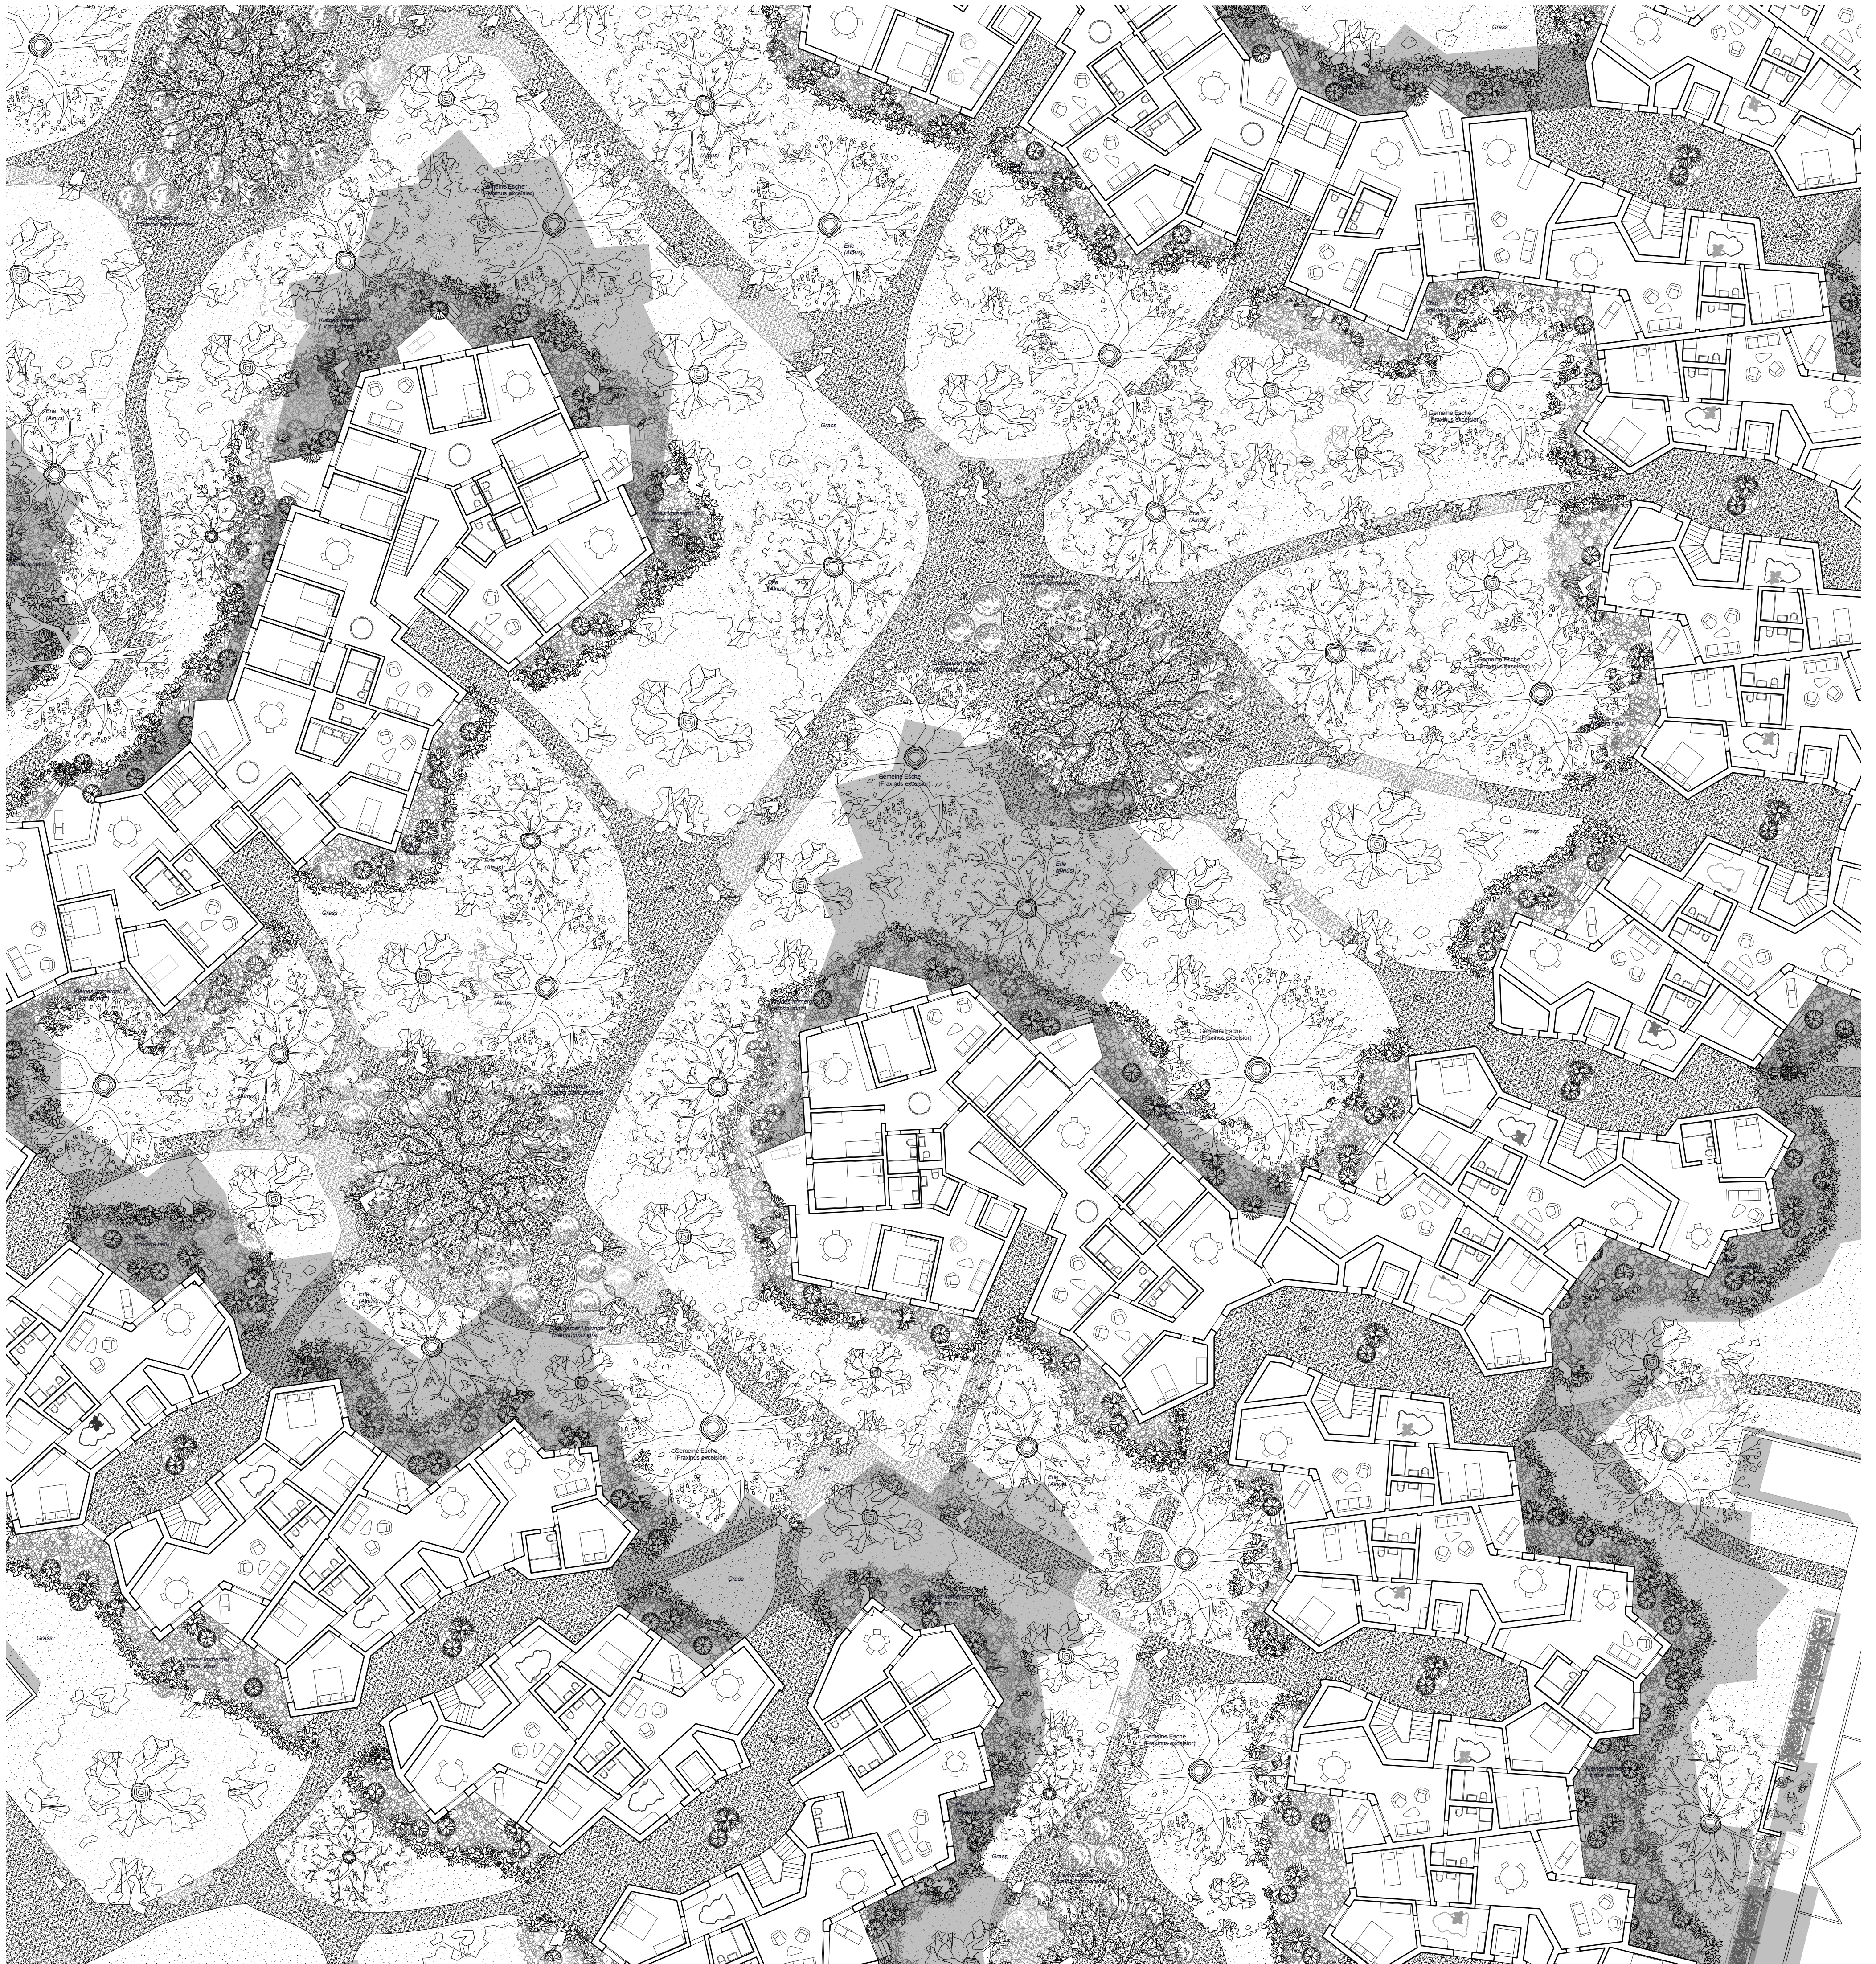

Erdgeschoss 1:200 | Zoom-in Aussenraum Atmosphäre