


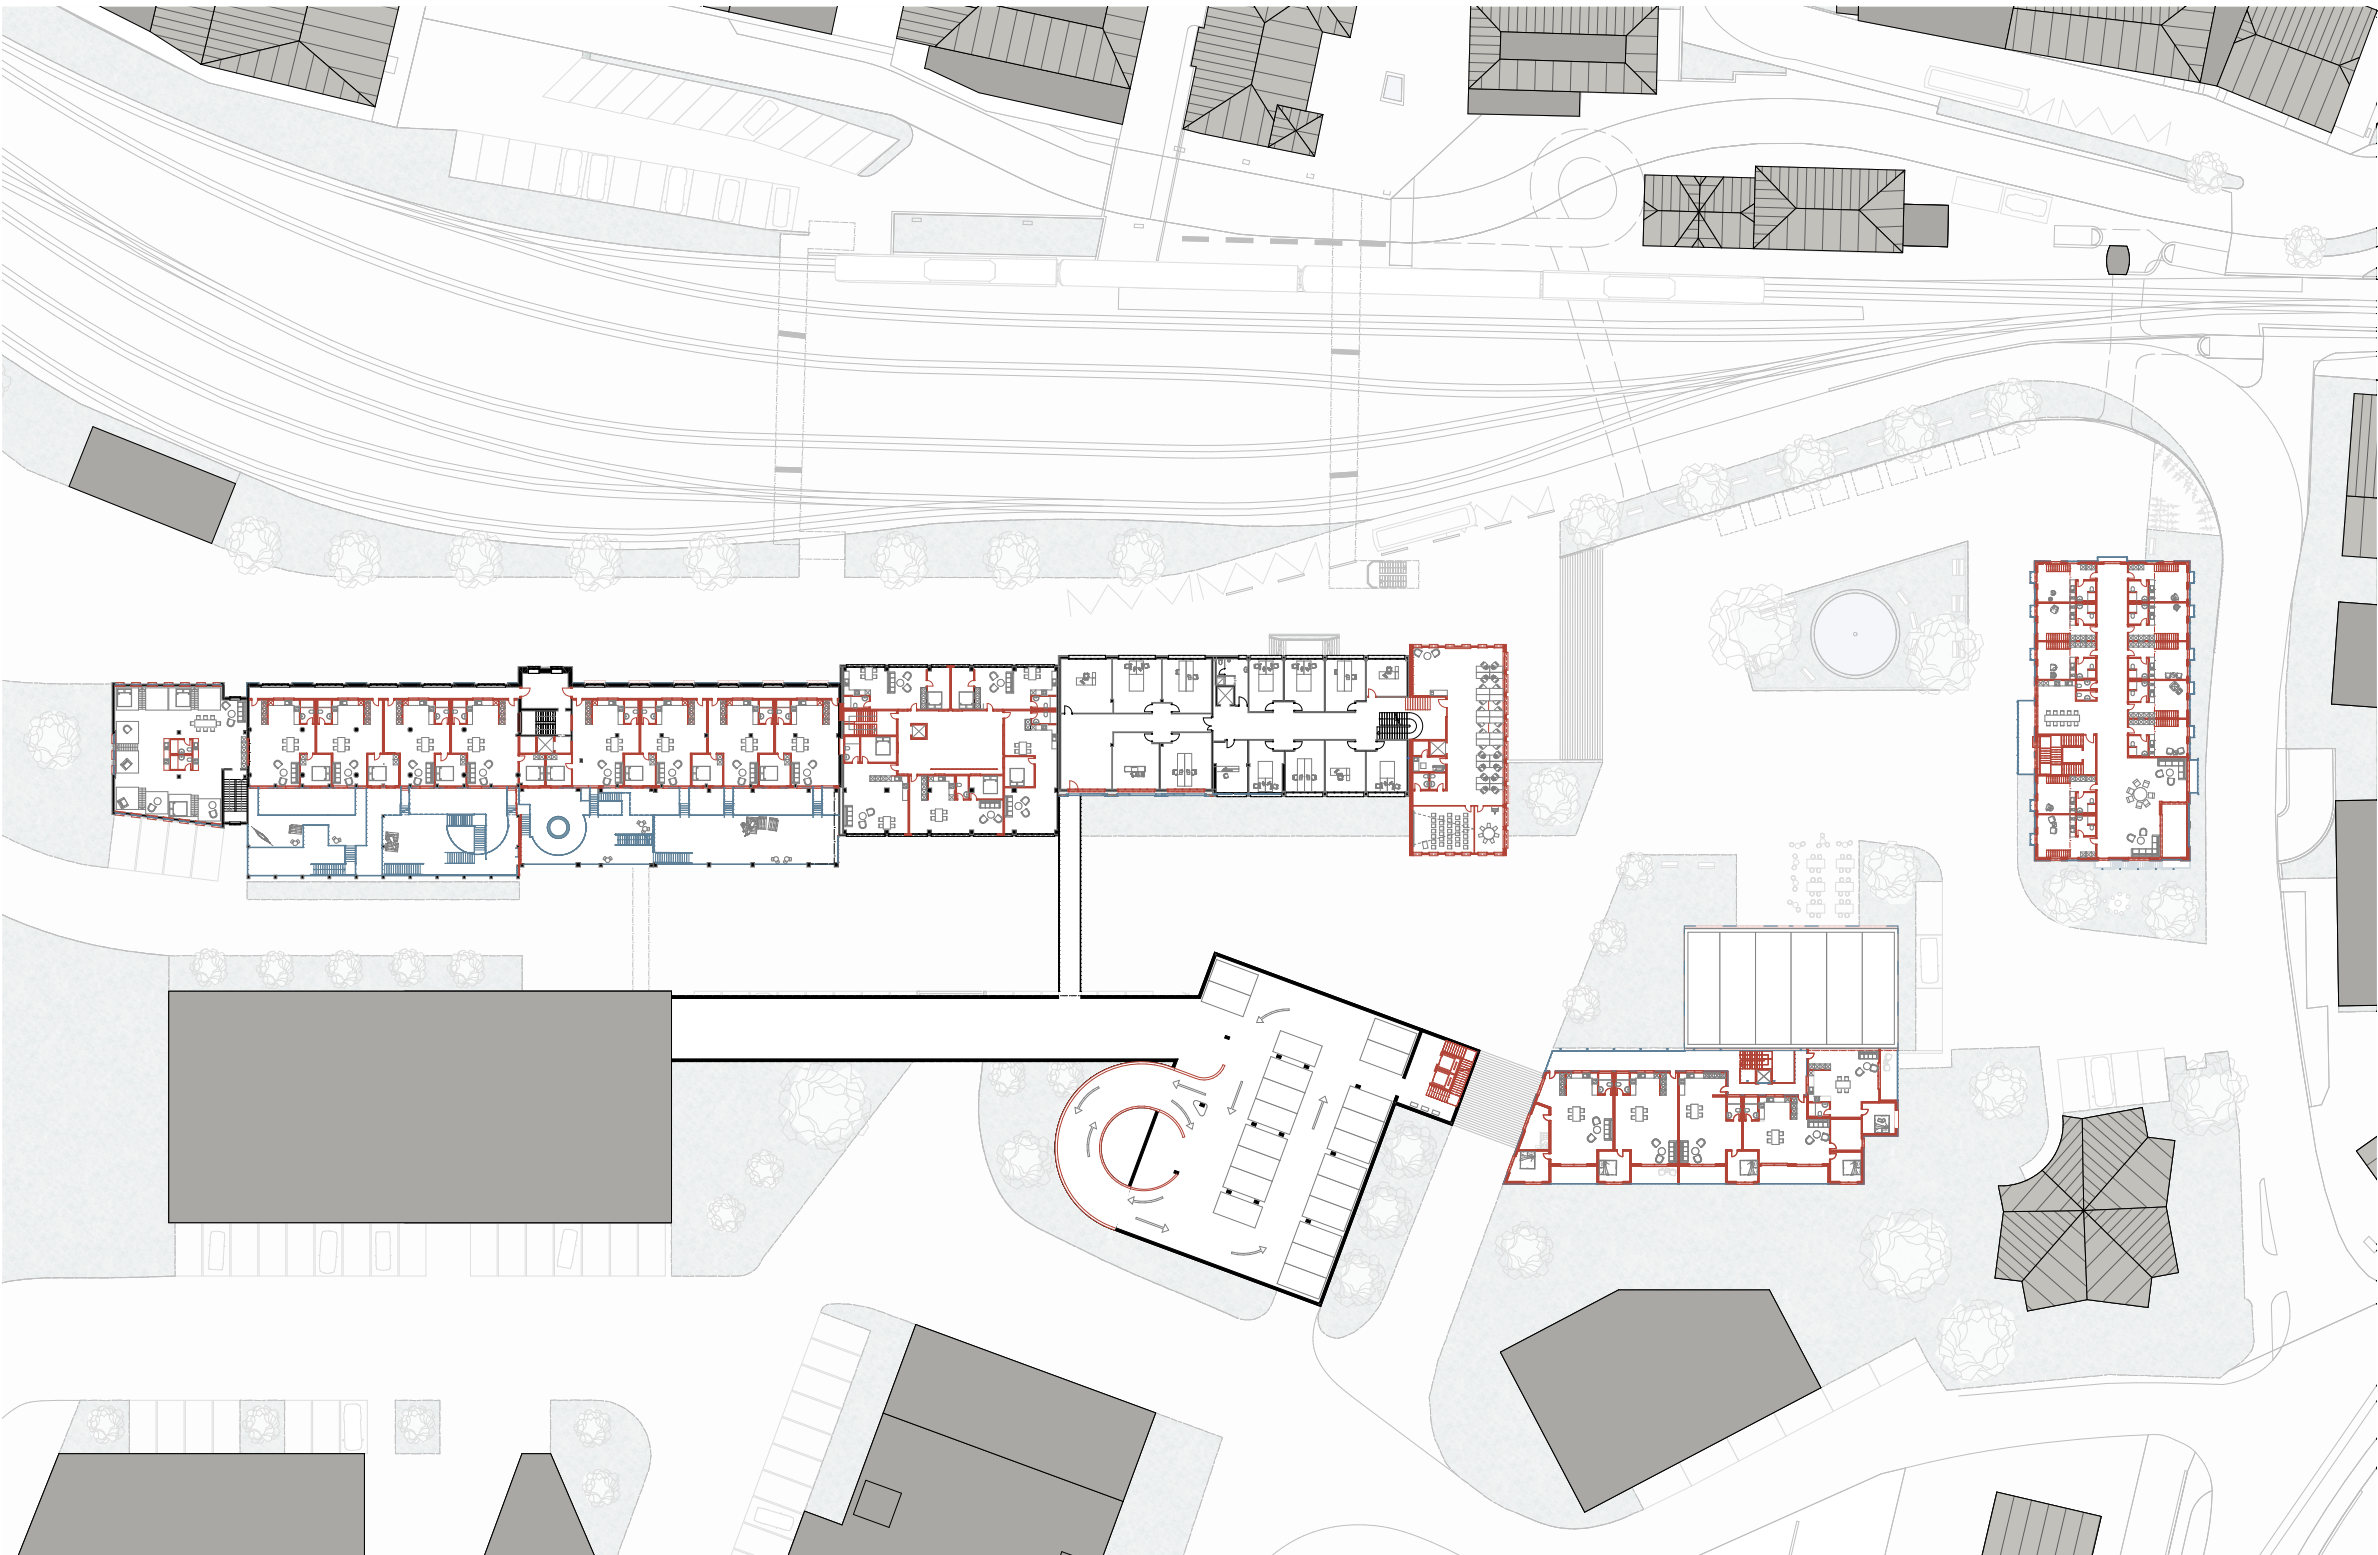

Regelgrundriss, Niveau +1

