


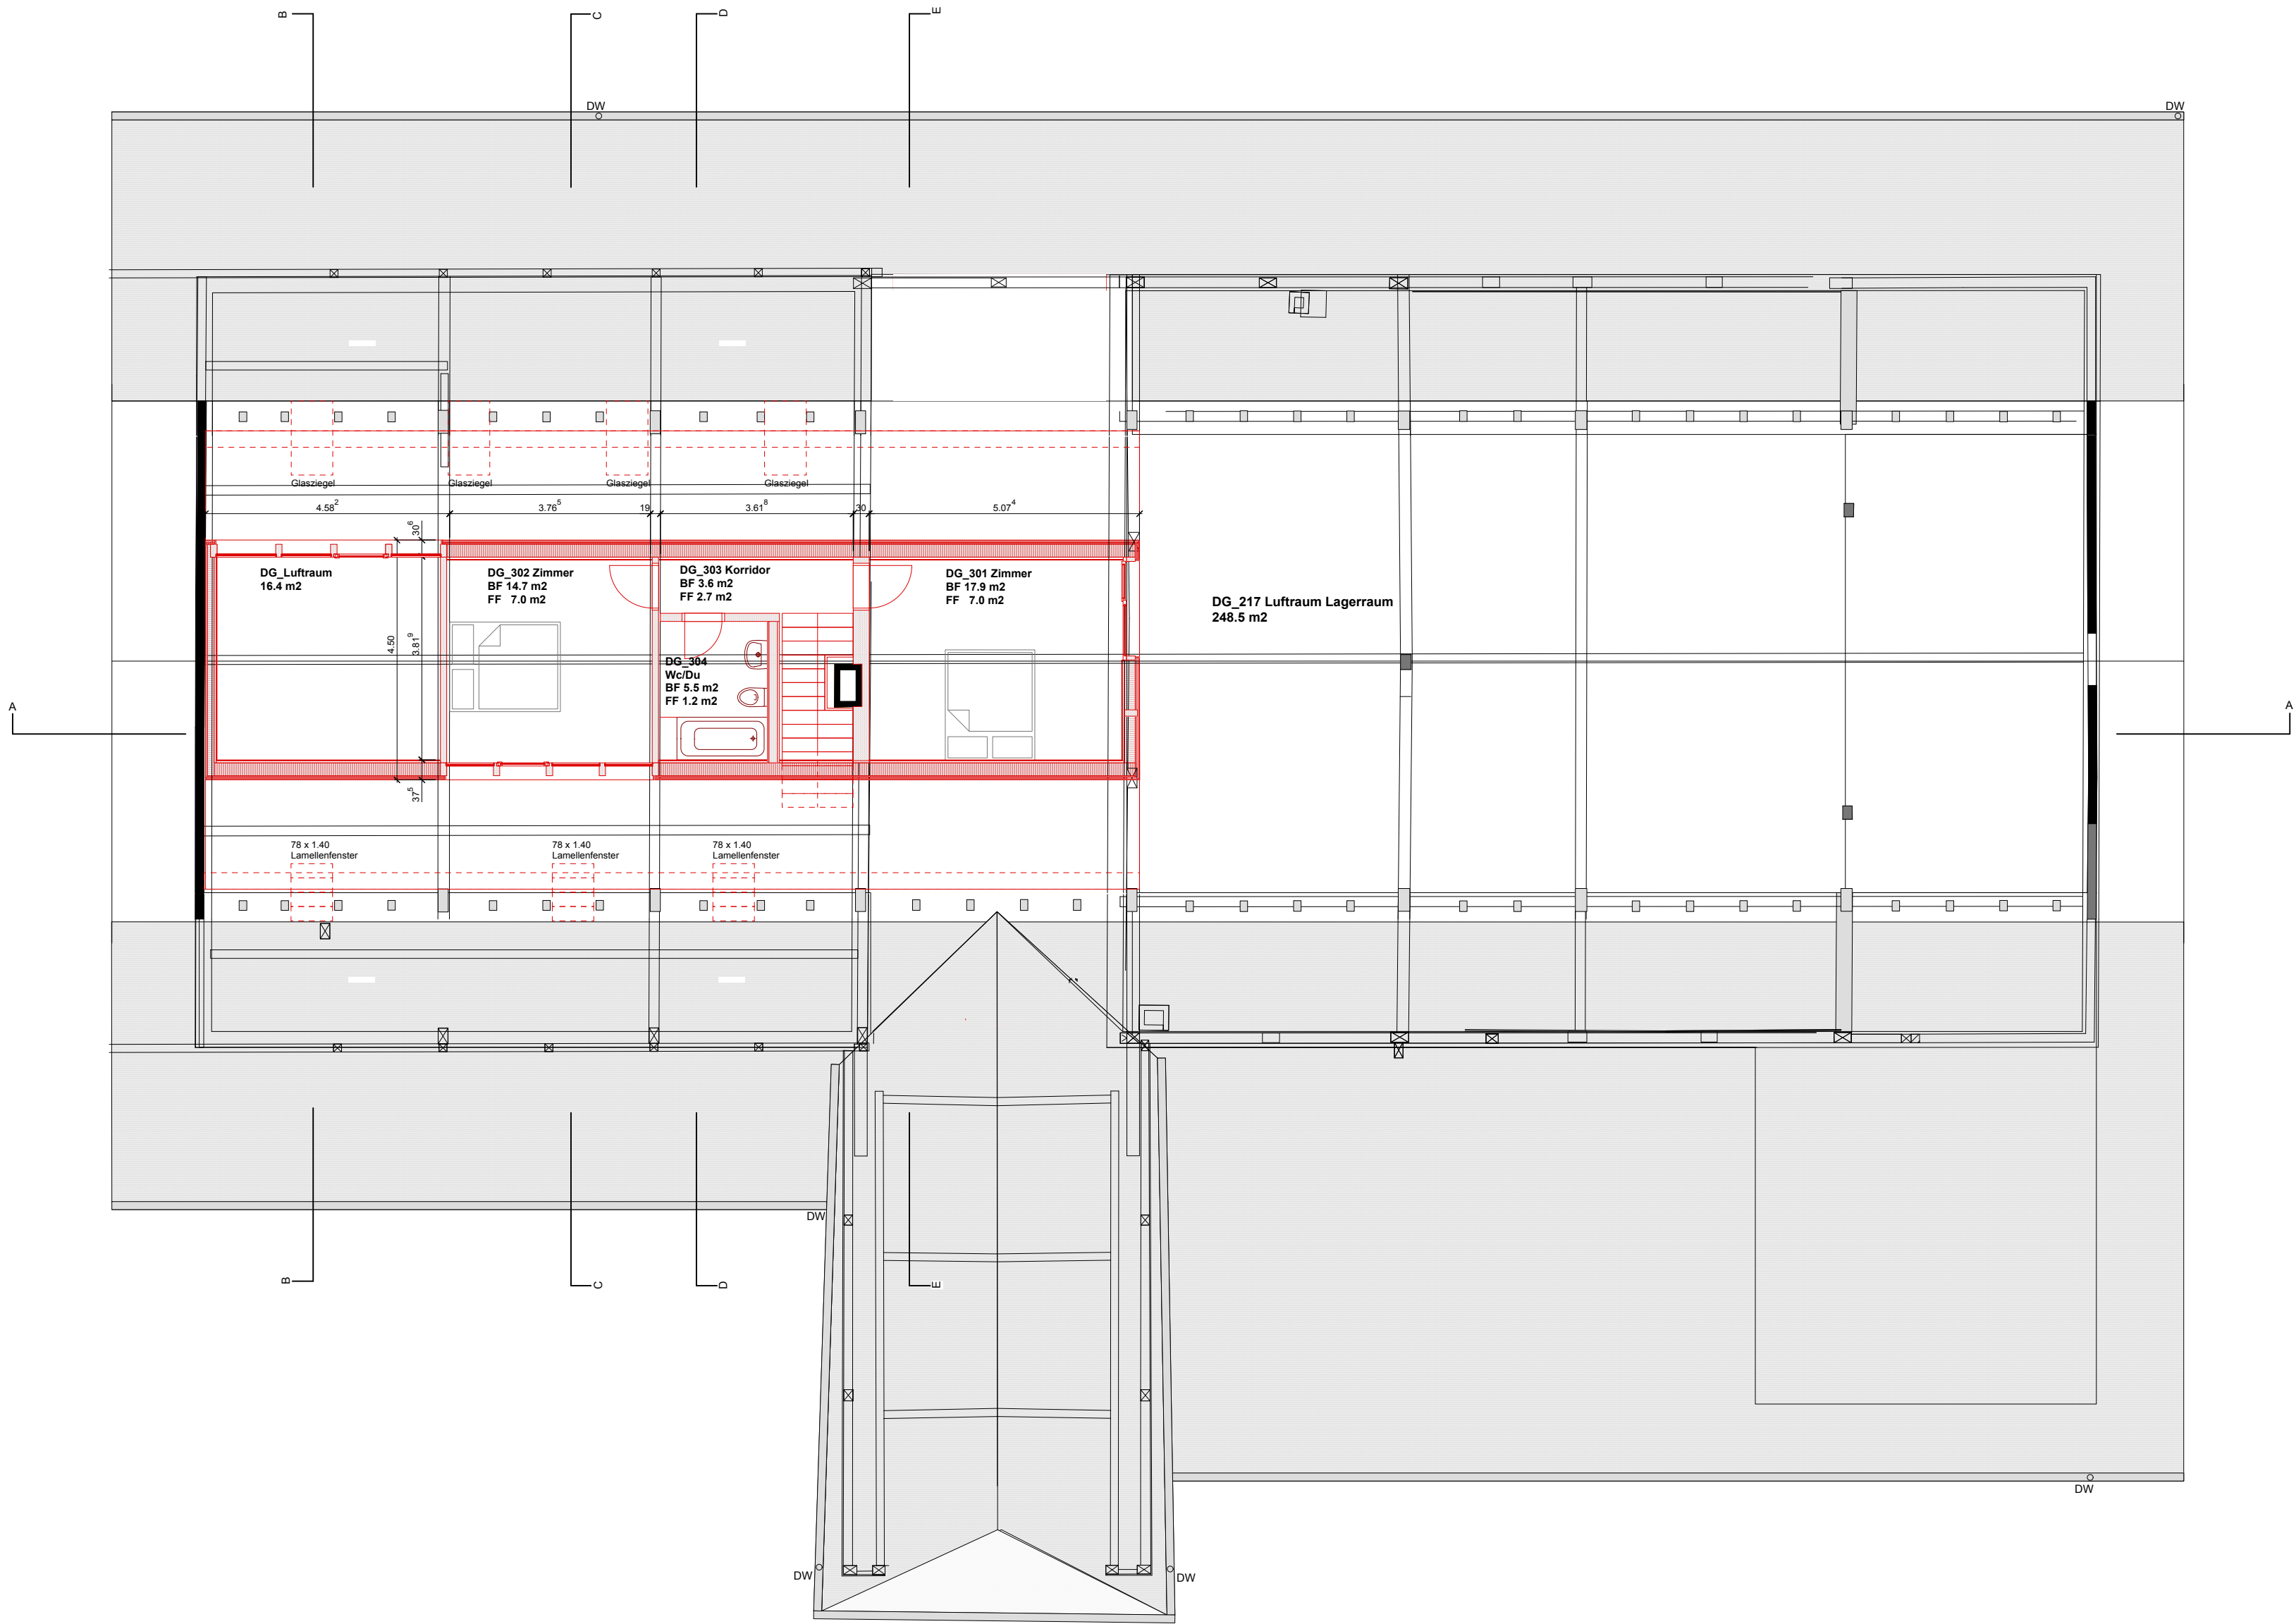

	Einbau zweier Wohnungen Grossacherhof, Mattstetten Urtenenstrasse 1, 3322 Mattstetten
Bauherrschaft	Stockwerkeigentümergeinschaft Grossacher Urtenenstrasse 1 3322 Mattstetten
Architekten	Bruno Stoll Andreas Stähli Urtenenstrasse 1 3322 Mattstetten stollbr@swiss-info.ch andreas.staehli@grossacherhof.ch

Grundriss 2. Dachgeschoss

Planbezeichnung	112_UBM_DO_aktuell
Massstab	1 : 100
Datum	27.05.2014
Plangrösse	A2