


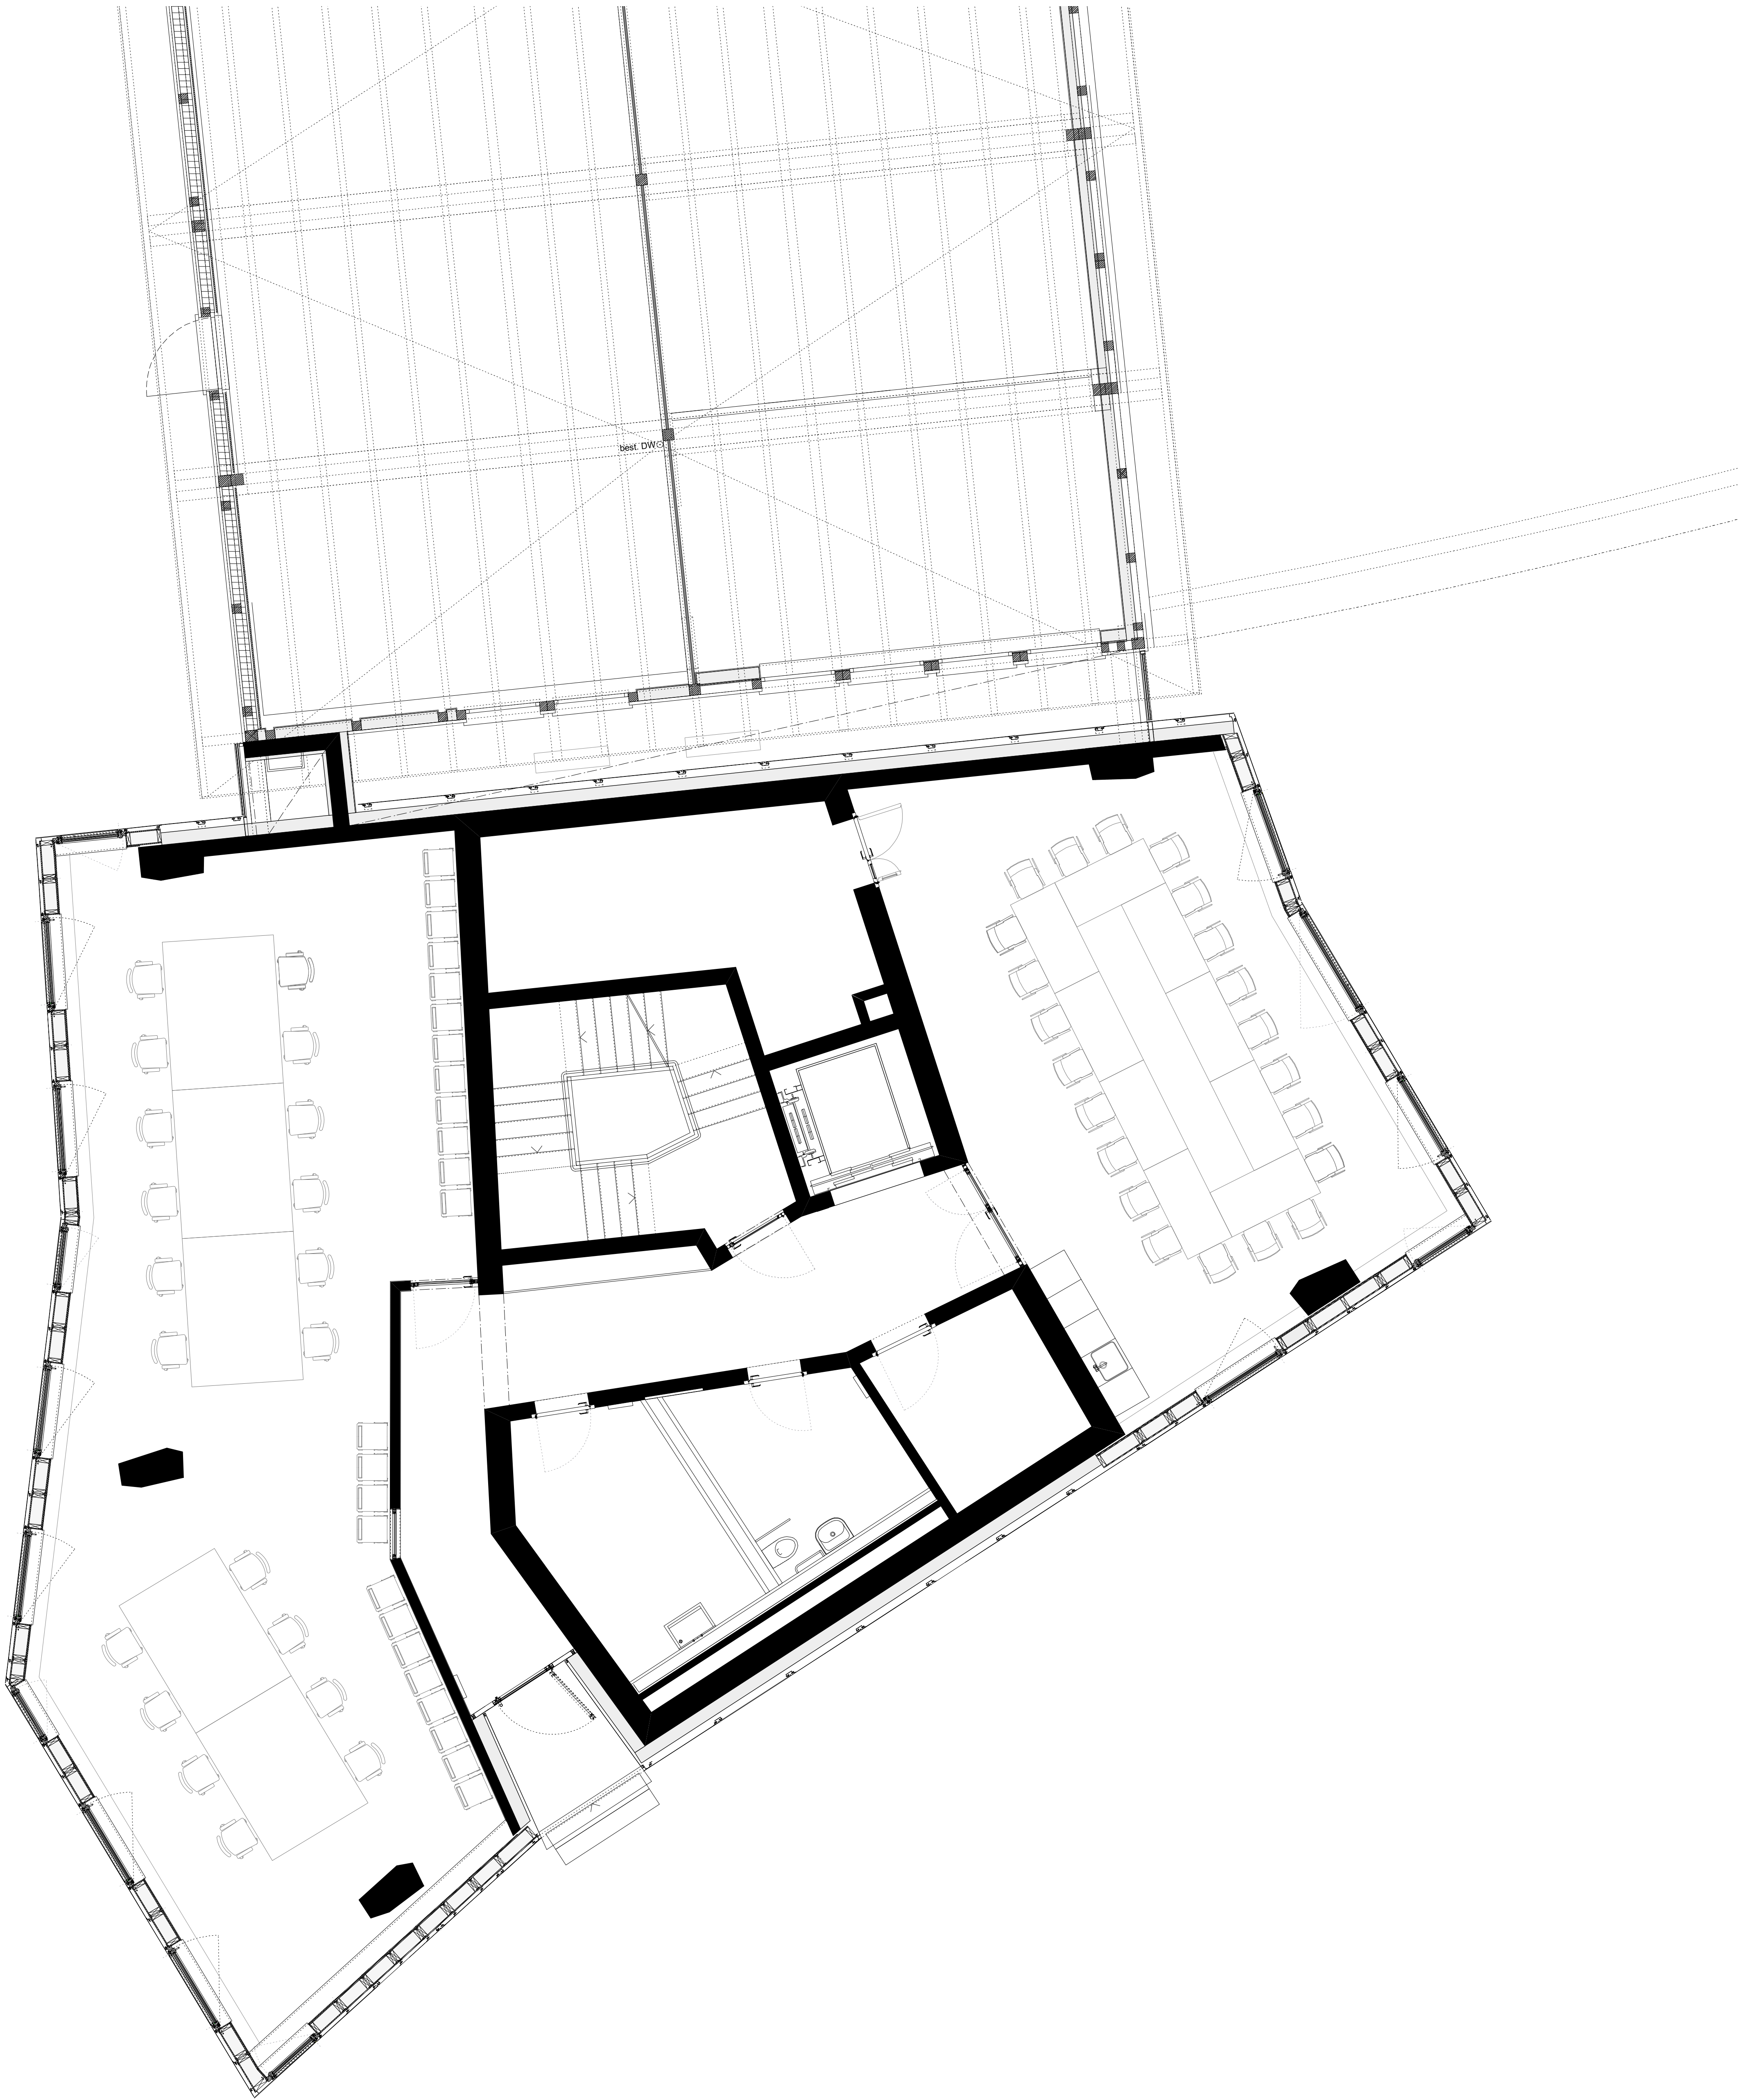

406.225 ± 0.00

Kohlendreieck Baudienstzentrum

Remisenstrasse 7, 8004 Zürich

Projekt-Nr.:


105

Ausführungsplanung

Grundriss

1. Obergeschoss

1:50

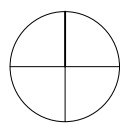

|               |                            |                                         |                                                                                                   |
|---------------|----------------------------|-----------------------------------------|---------------------------------------------------------------------------------------------------|
| Plan-Nr.      | 105_4_51_102R_             | Plangrösse                              | A1                                                                                                |
| Datum         | 25.02.2010                 | Referenz                                | am                                                                                                |
| Revision      | 11.5.2012                  | Index                                   | -                                                                                                 |
| Dateiname     | 105_4_51_Grundrisse.vwx    |                                         |                                                                                                   |
| Bauherrschaft | SBB Immobilien Development | Hohlstrasse 532<br>Postfach 8021 Zürich |  SBB CFF FFS |

Architekt

ARGE Kohlendreieck

c/o von Ballmoos Kruecker Architekten AG

Badenerstrasse 156, 8004 Zürich

Telefon 043 204 10 00

Fax 043 204 10 01

vbk@vbk-arch.ch

Conzett Bronzini Gartmann AG

Dipl. Ingenieure ETH FH SIA

Bahnhofstrasse 3, 7000 Chur

Telefon 081 258 30 00

Fax 081 258 30 01