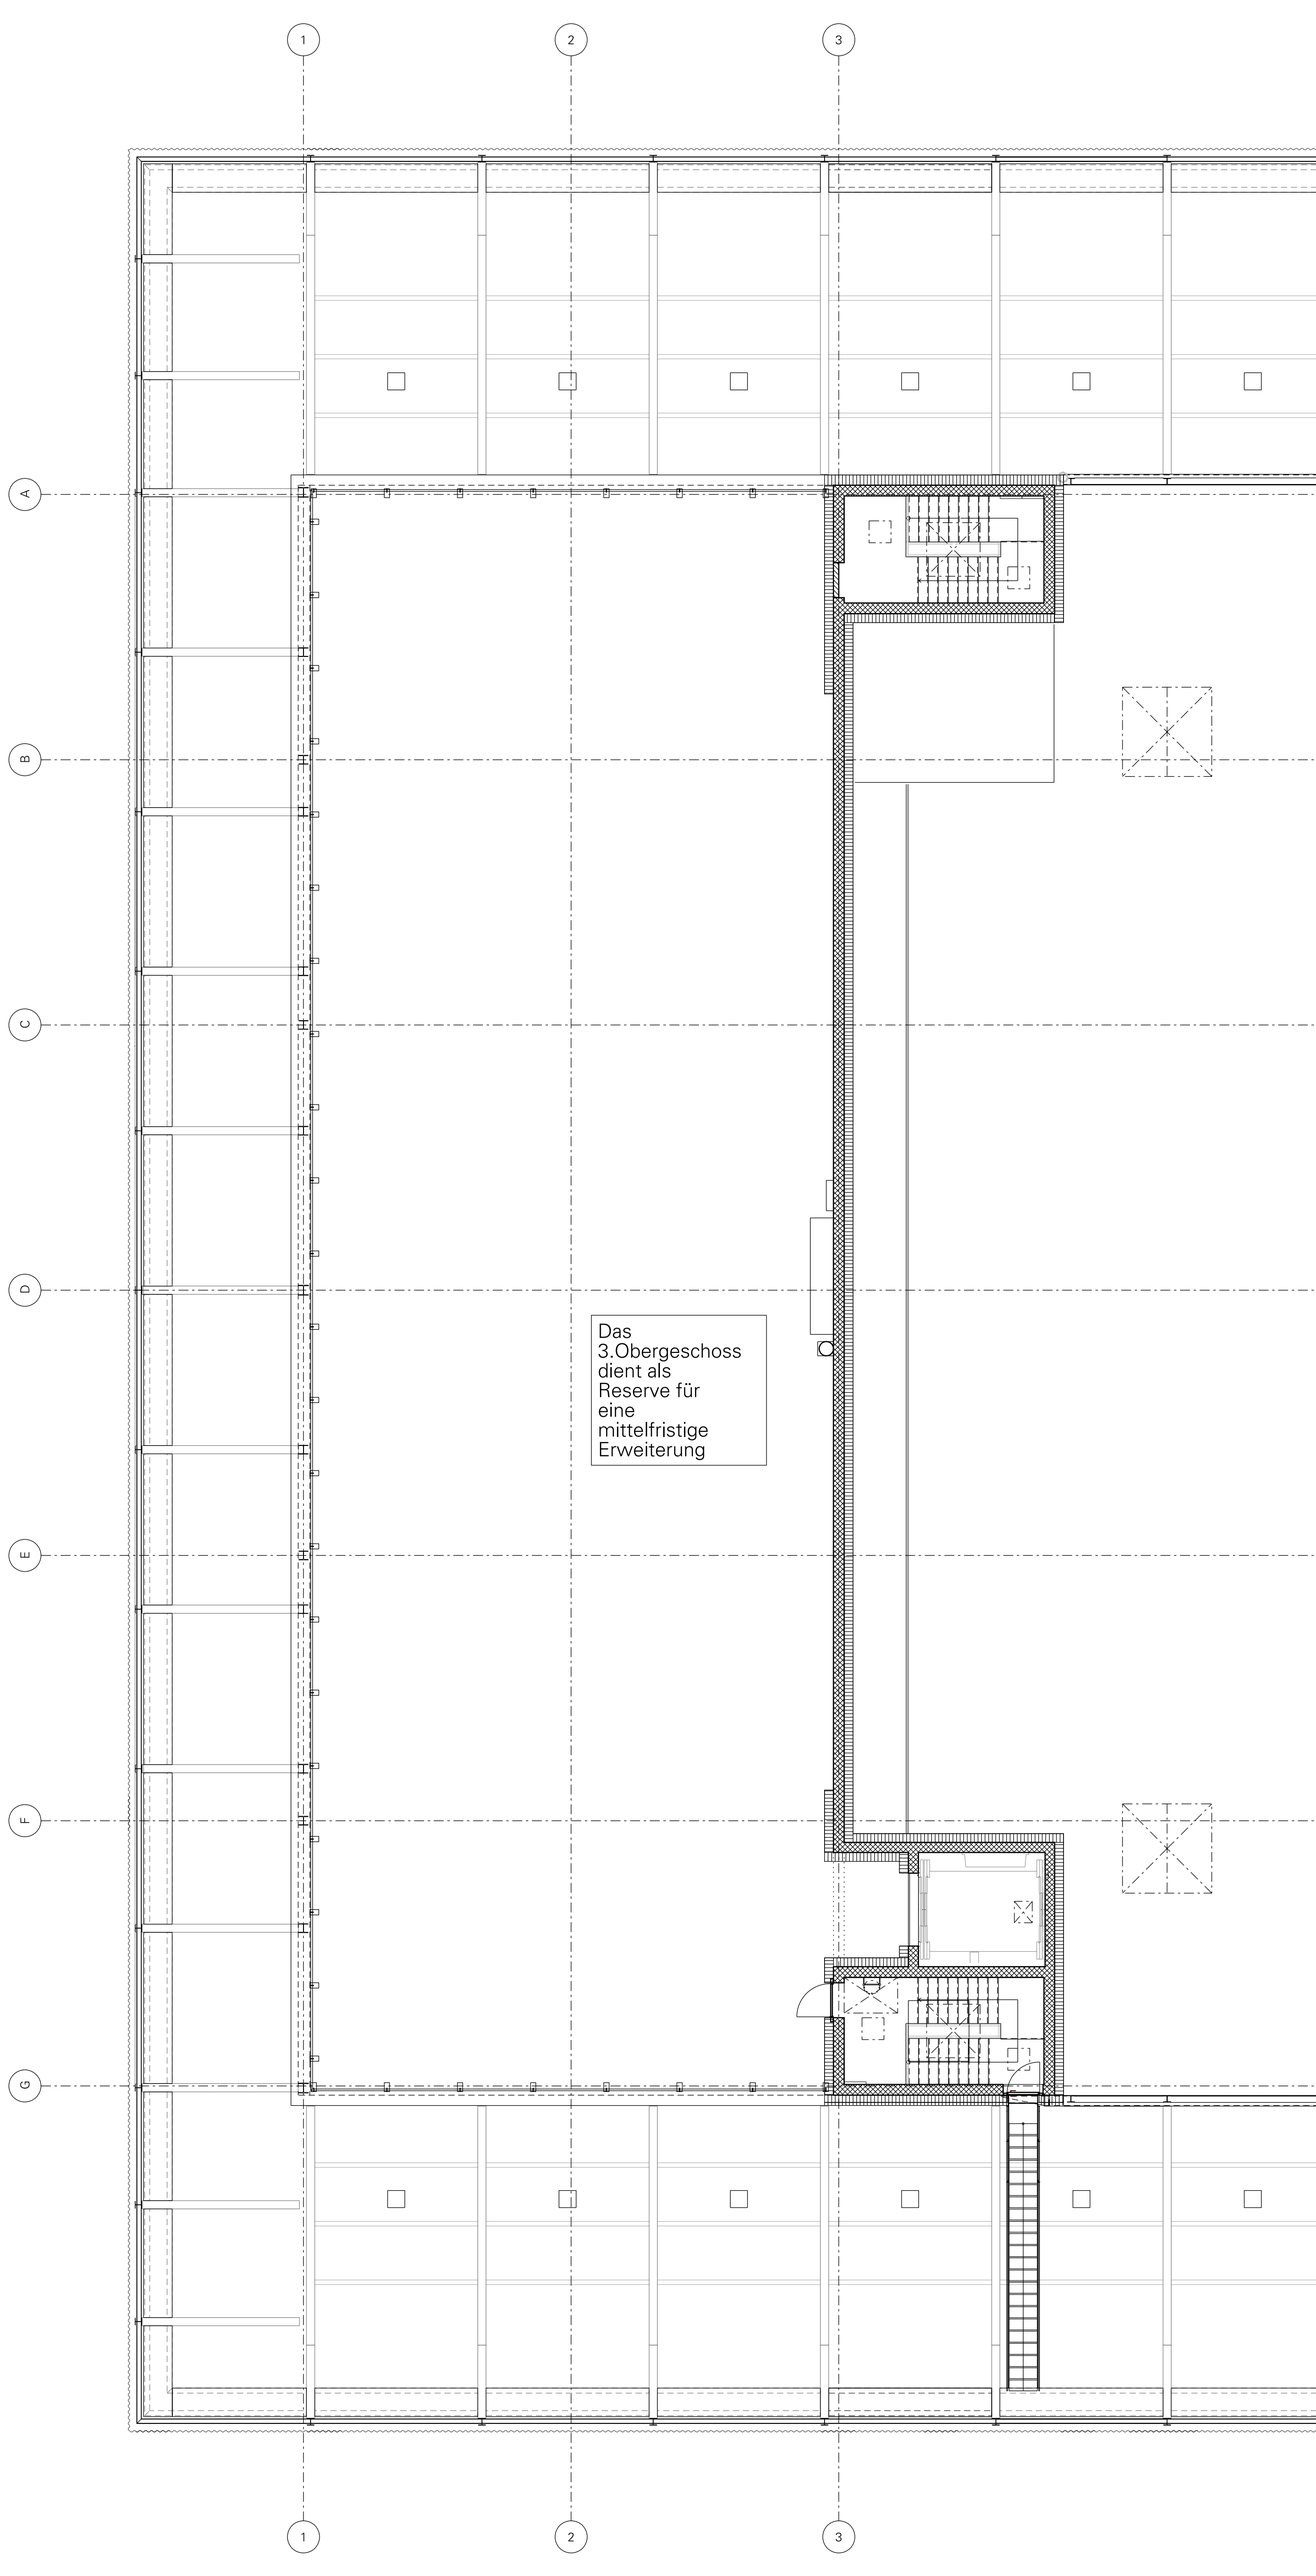
1
2
3
A
B
C
D
E
F
G
Das
3.Obergeschoss
dient als
Reserve für
eine
mittelfristige
Erweiterung