


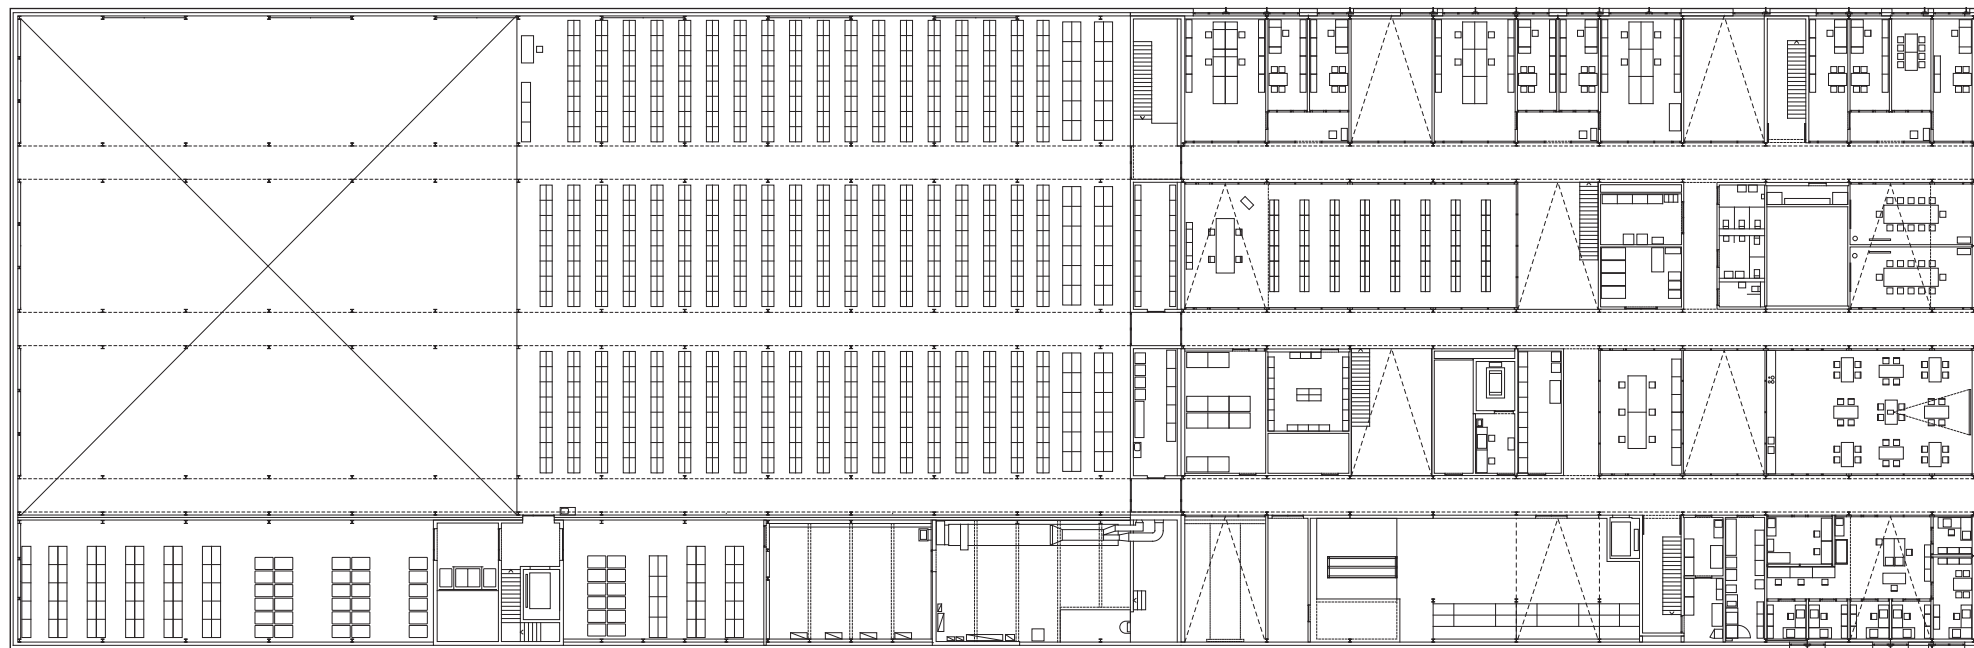

Grundriss 1.OG

Sammlungszentrum Augusta Raurica - KARAMUK KUO