


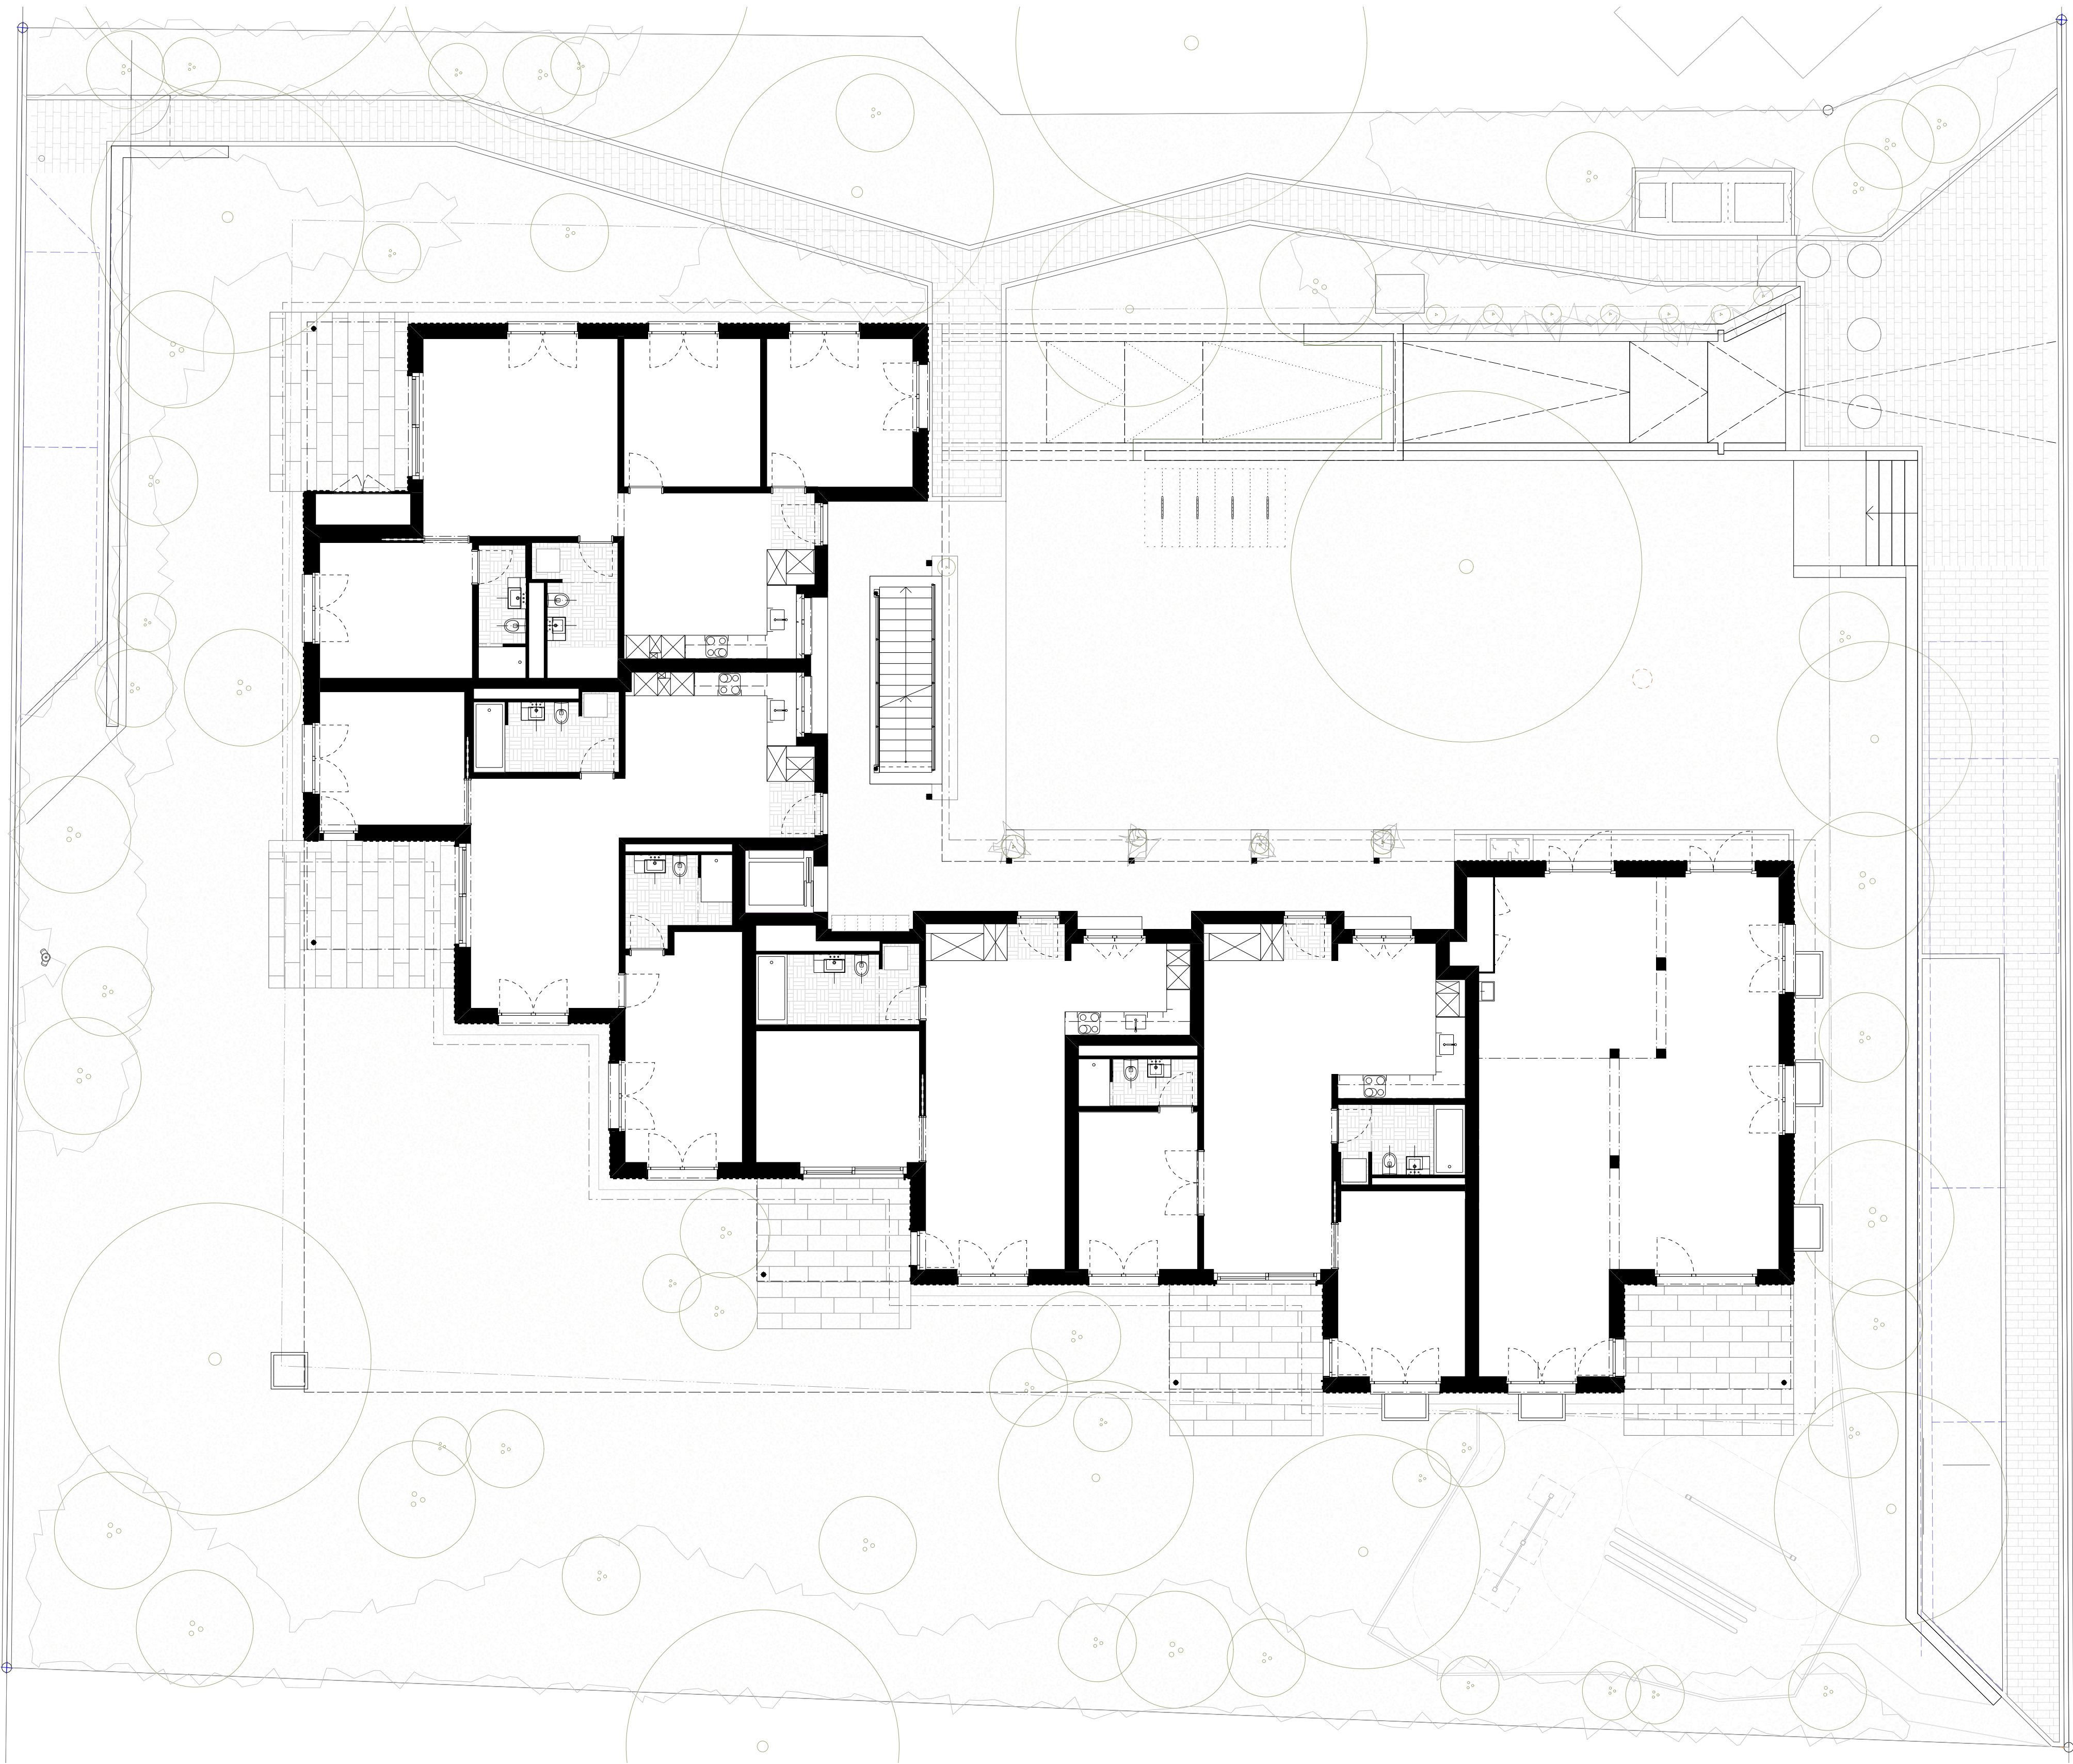

Zum Grünen Hof - Fehrltorf
Grundriss Erdgeschoss

0,5 1 2 3 4 5m

