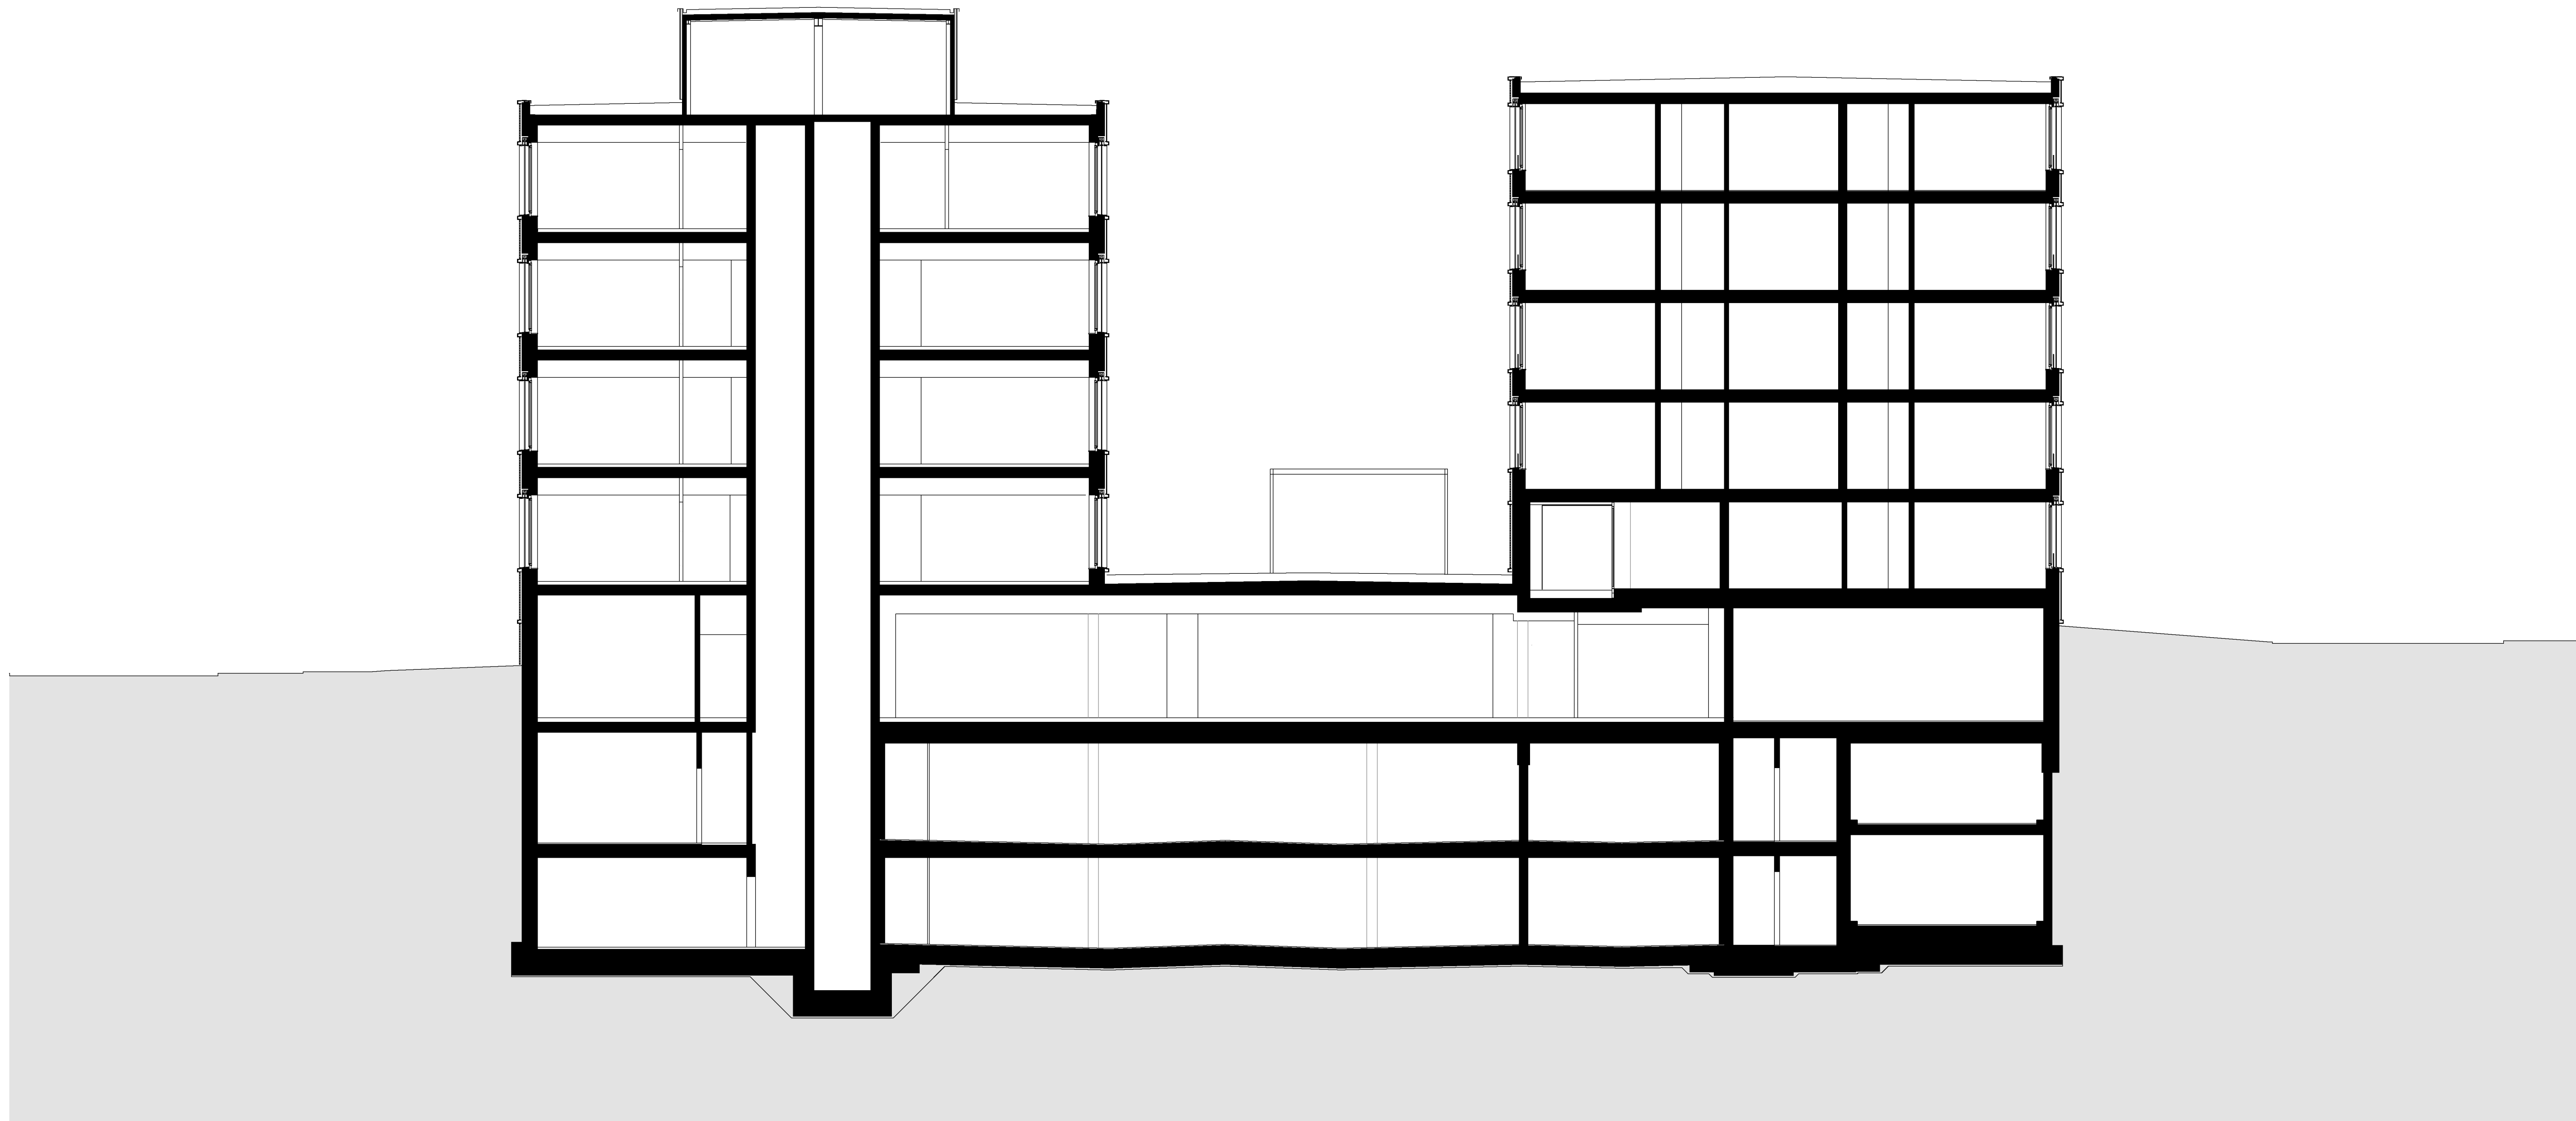


±0.00 = OK FB EG = 531.10 m ü. M

Hauptsitz Avera
Bank Avera, Bahnhofstrasse 3, 8620 Wetzikon

Objekt-Nr. Plan-Nr. Index
1935 - 8754 -

Endausbau
Schnitt A

meierpartner architekten

meierpartner architekten ag
kantonsschulstr. 6
postfach 1224
8620 wetzikon
t +41 44 933 05 05
f +41 44 933 05 06
www.meierpartner.swiss

Mst. 1:100
Erstellt am 10.10.2022
Revisionsdatum
Plangrösse 841/594
Gezeichnet TB

Index	Datum	Gez.	Revisionsbeschreibung