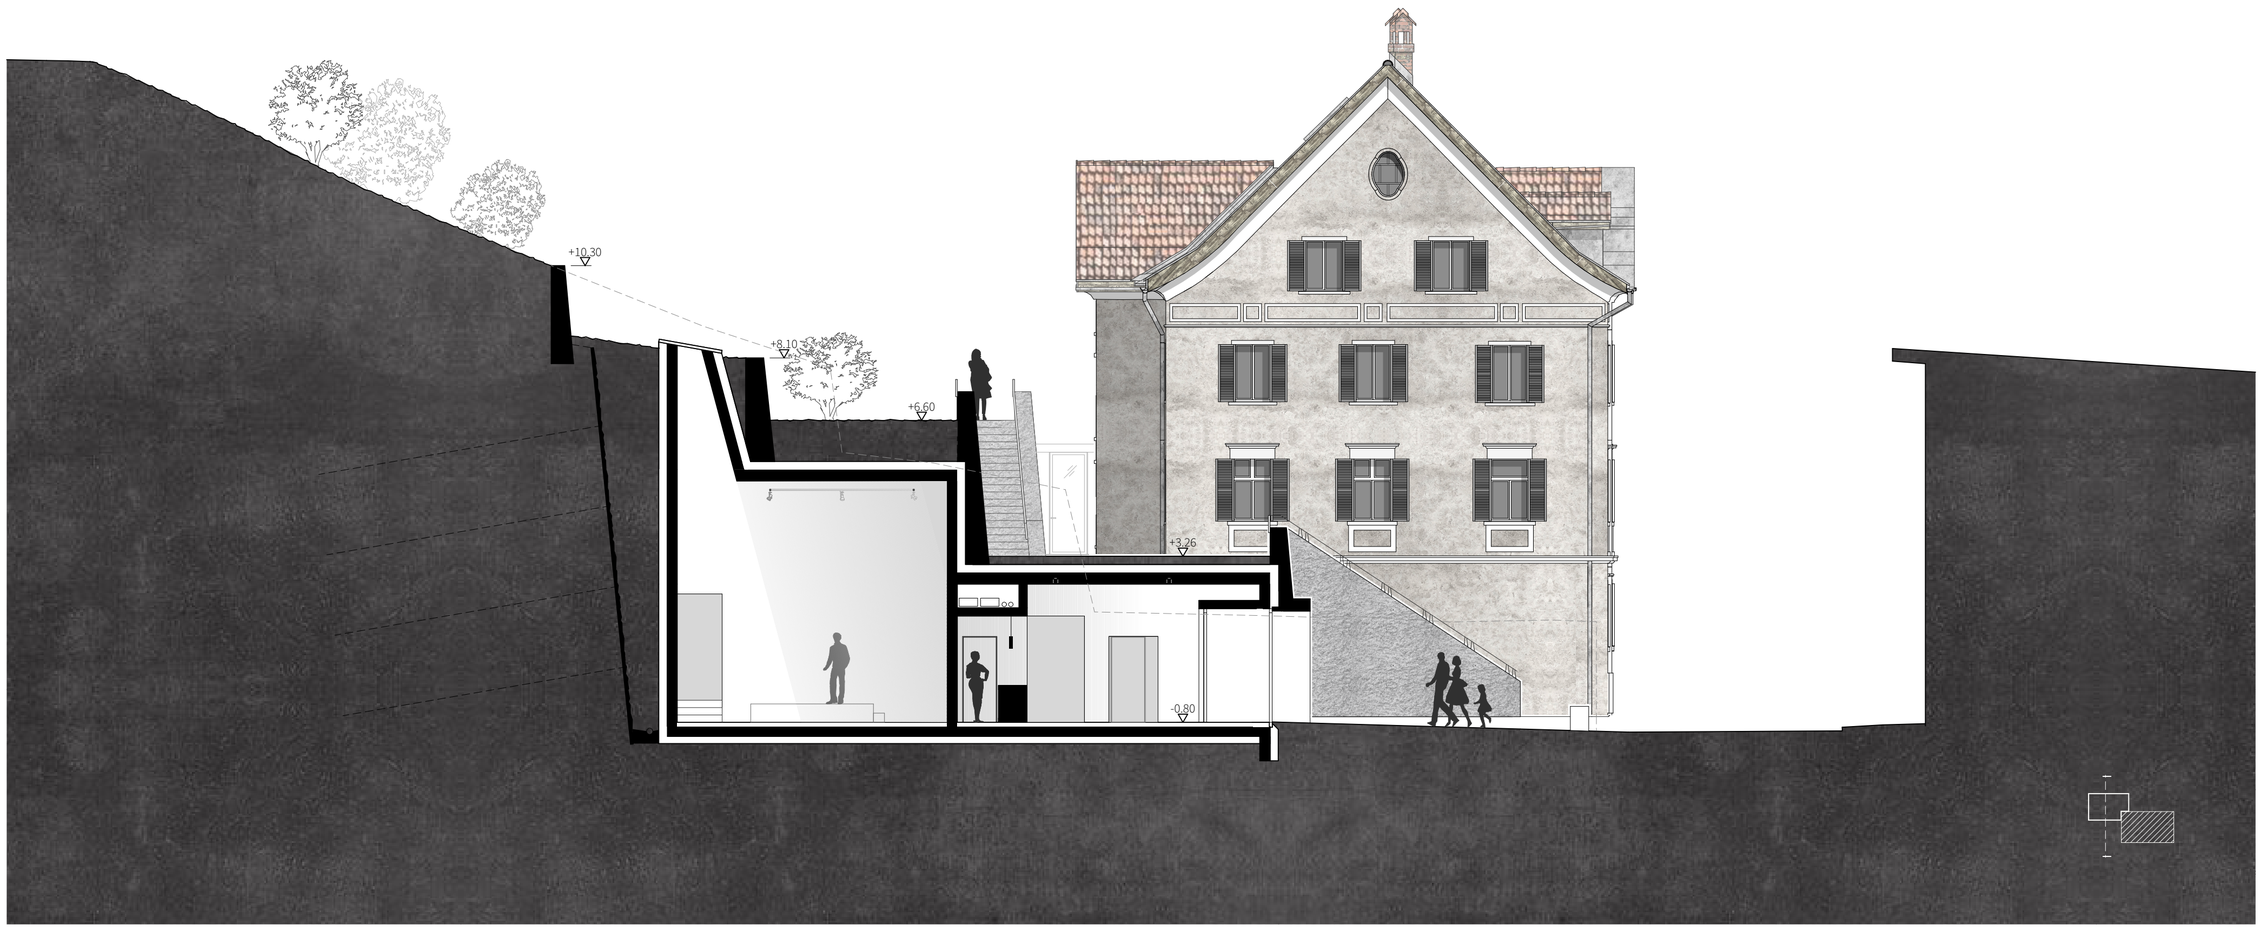

Kulturzentrum Albula

Umbau & Erweiterung ehem. Schulhaus Alvaneu Bad