


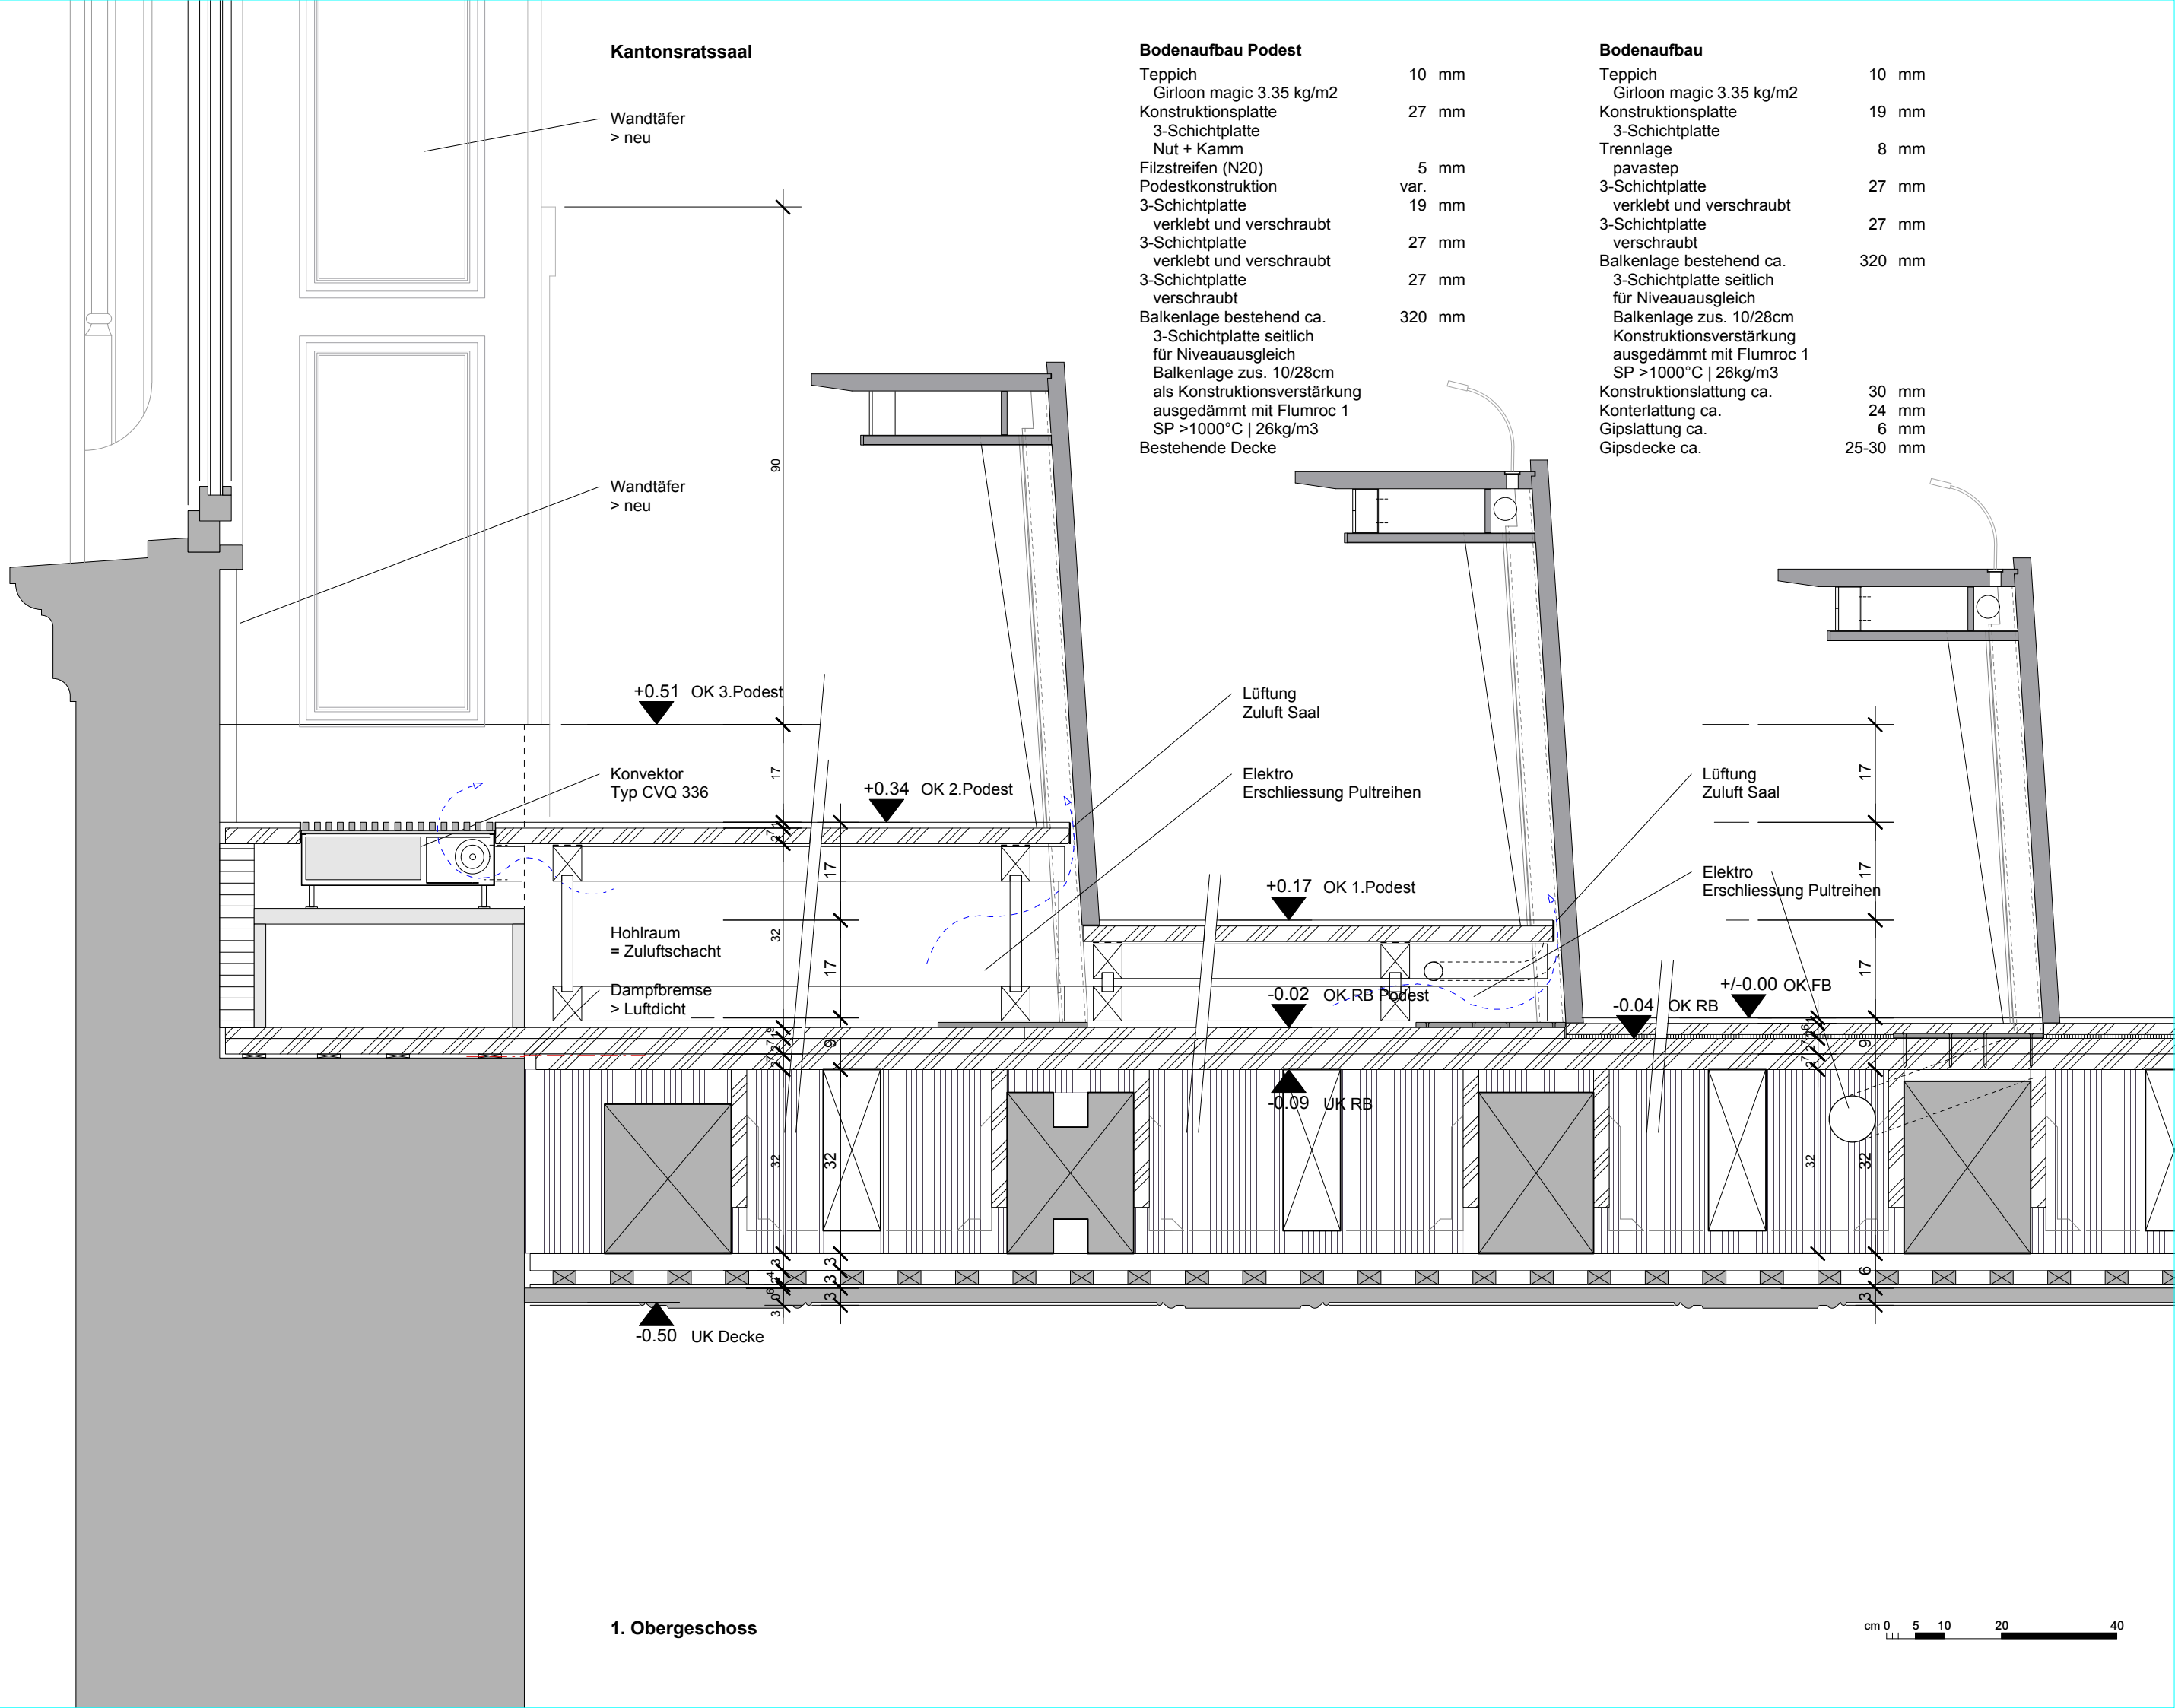

Kantonsratssaal

Wandtäger
> neu

Wandtäger
> neu

+0.51 OK 3.Podest

Konvektor
Typ CVQ 336

Hohlraum
= Zuluftschacht

Dampfbremse
> Luftdicht

-0.50 UK Decke

Bodenaufbau Podest

Teppich	10 mm
Girloon magic 3.35 kg/m2	
Konstruktionsplatte	27 mm
3-Schichtplatte	
Nut + Kamm	
Filzstreifen (N20)	5 mm
Podestkonstruktion	var.
3-Schichtplatte	19 mm
verklebt und verschraubt	
3-Schichtplatte	27 mm
verklebt und verschraubt	
3-Schichtplatte	27 mm
verschraubt	
Balkenlage bestehend ca.	320 mm
3-Schichtplatte seitlich	
für Niveaueausgleich	
Balkenlage zus. 10/28cm	
als Konstruktionsverstärkung	
ausgedämmt mit Flumroc 1	
SP >1000°C 26kg/m3	
Bestehende Decke	

Lüftung
Zuluft Saal

Elektro
Erschliessung Pultreihen

+0.17 OK 1.Podest

-0.02 OK RB Podest

-0.09 UK RB

Bodenaufbau

Teppich	10 mm
Girloon magic 3.35 kg/m2	
Konstruktionsplatte	19 mm
3-Schichtplatte	
Trennlage	8 mm
pavastep	
3-Schichtplatte	27 mm
verklebt und verschraubt	
3-Schichtplatte	27 mm
verschraubt	
Balkenlage bestehend ca.	320 mm
3-Schichtplatte seitlich	
für Niveaueausgleich	
Balkenlage zus. 10/28cm	
Konstruktionsverstärkung	
ausgedämmt mit Flumroc 1	
SP >1000°C 26kg/m3	
Konstruktionslattung ca.	30 mm
Konterlattung ca.	24 mm
Gipslattung ca.	6 mm
Gipsdecke ca.	25-30 mm

Lüftung
Zuluft Saal

Elektro
Erschliessung Pultreihen

-0.04 OK RB

+/-0.00 OK FB