






Situationsplan 1:500

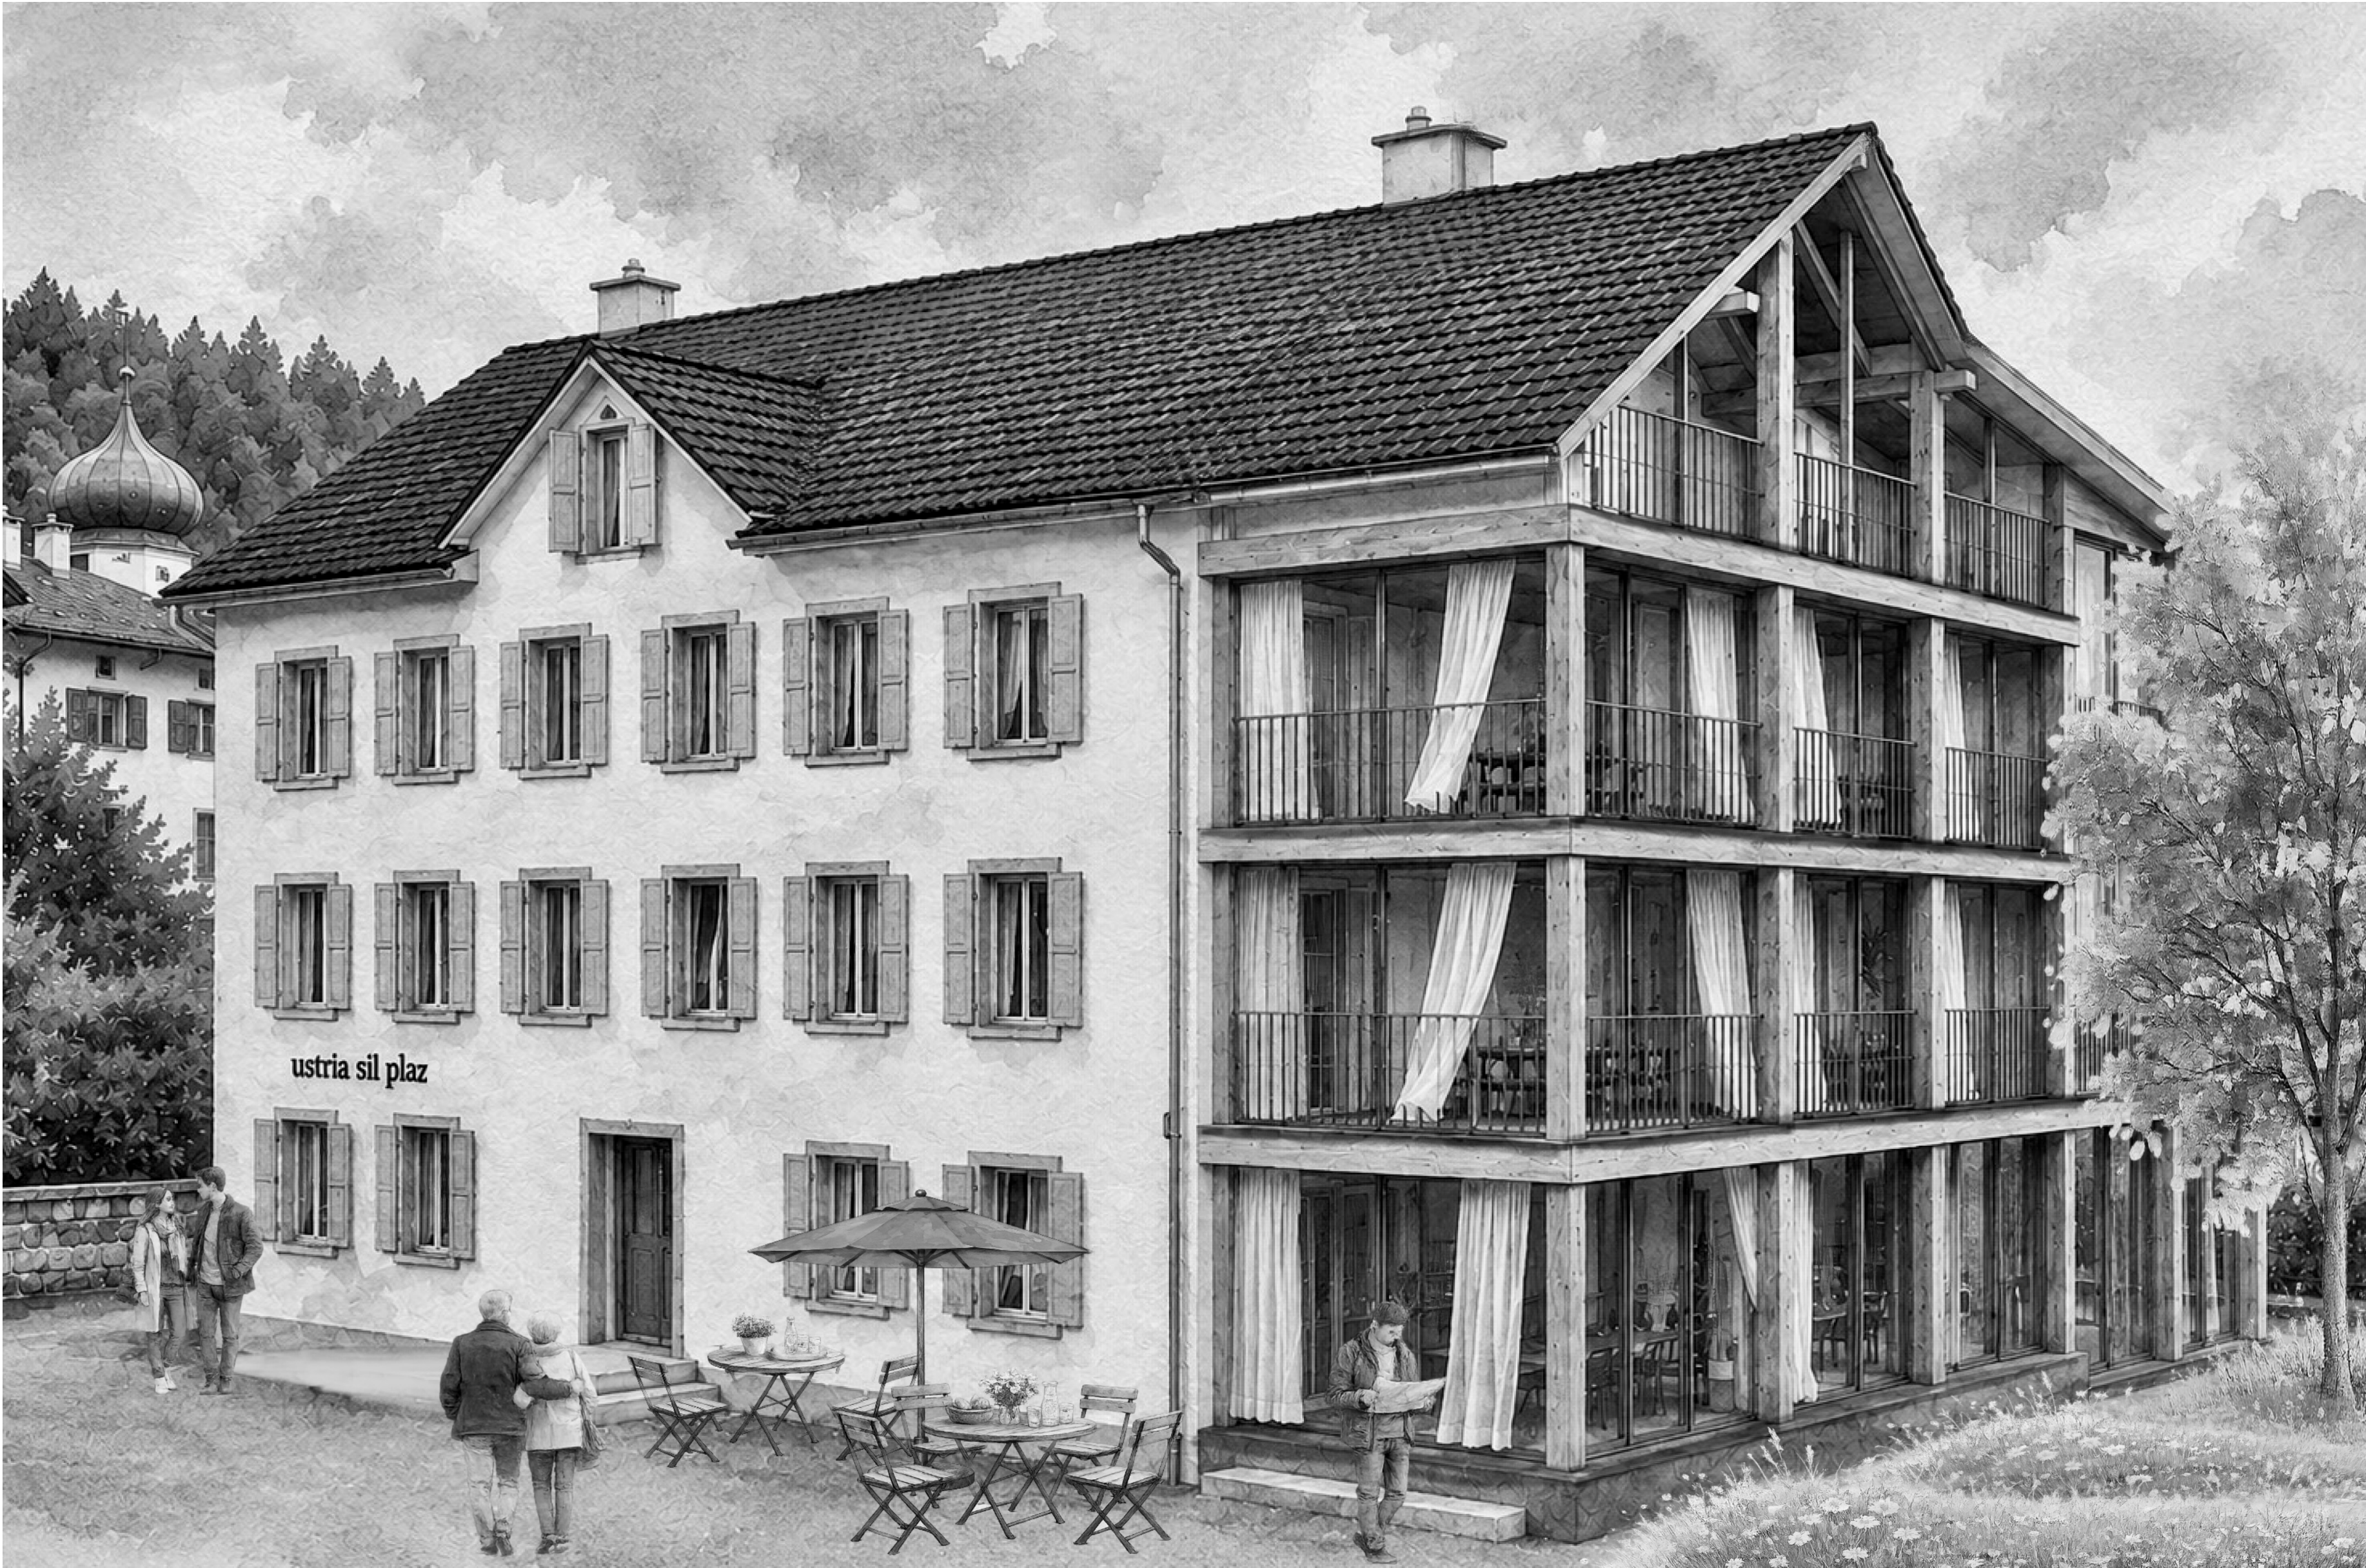

Ausservisualisierung

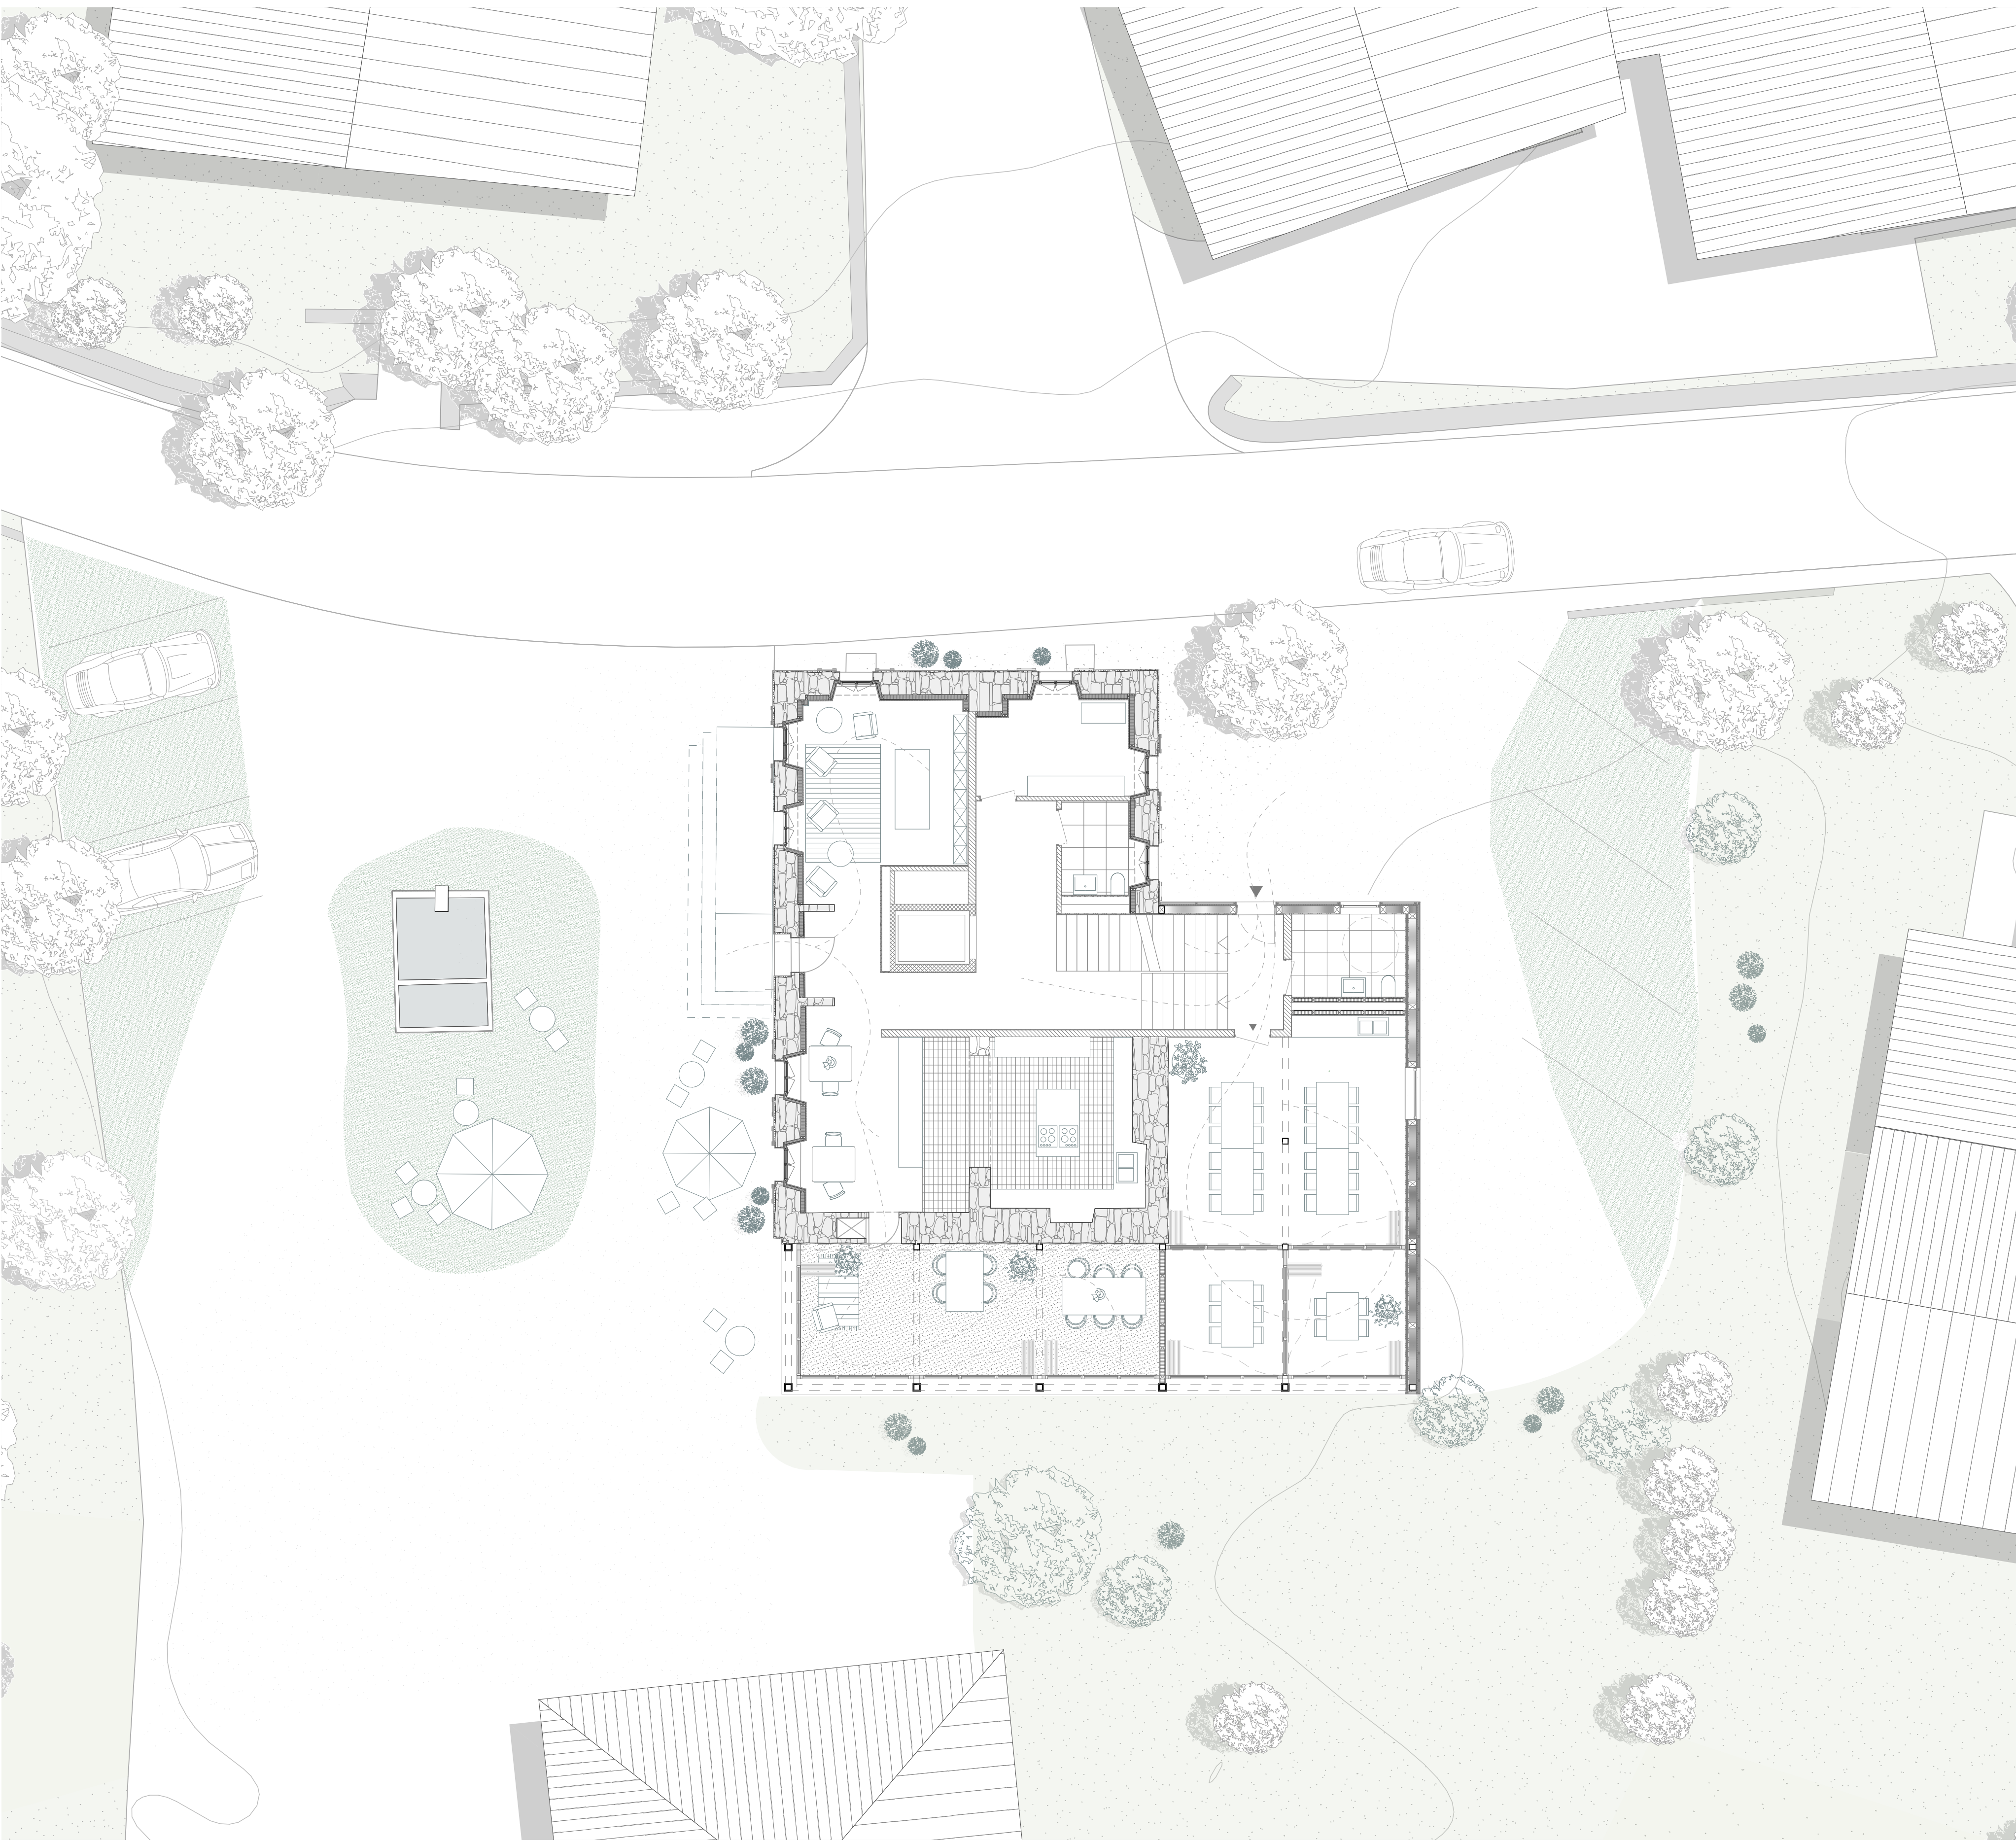

Grundriss Erdgeschoss mit Umgebung, OG 1:100

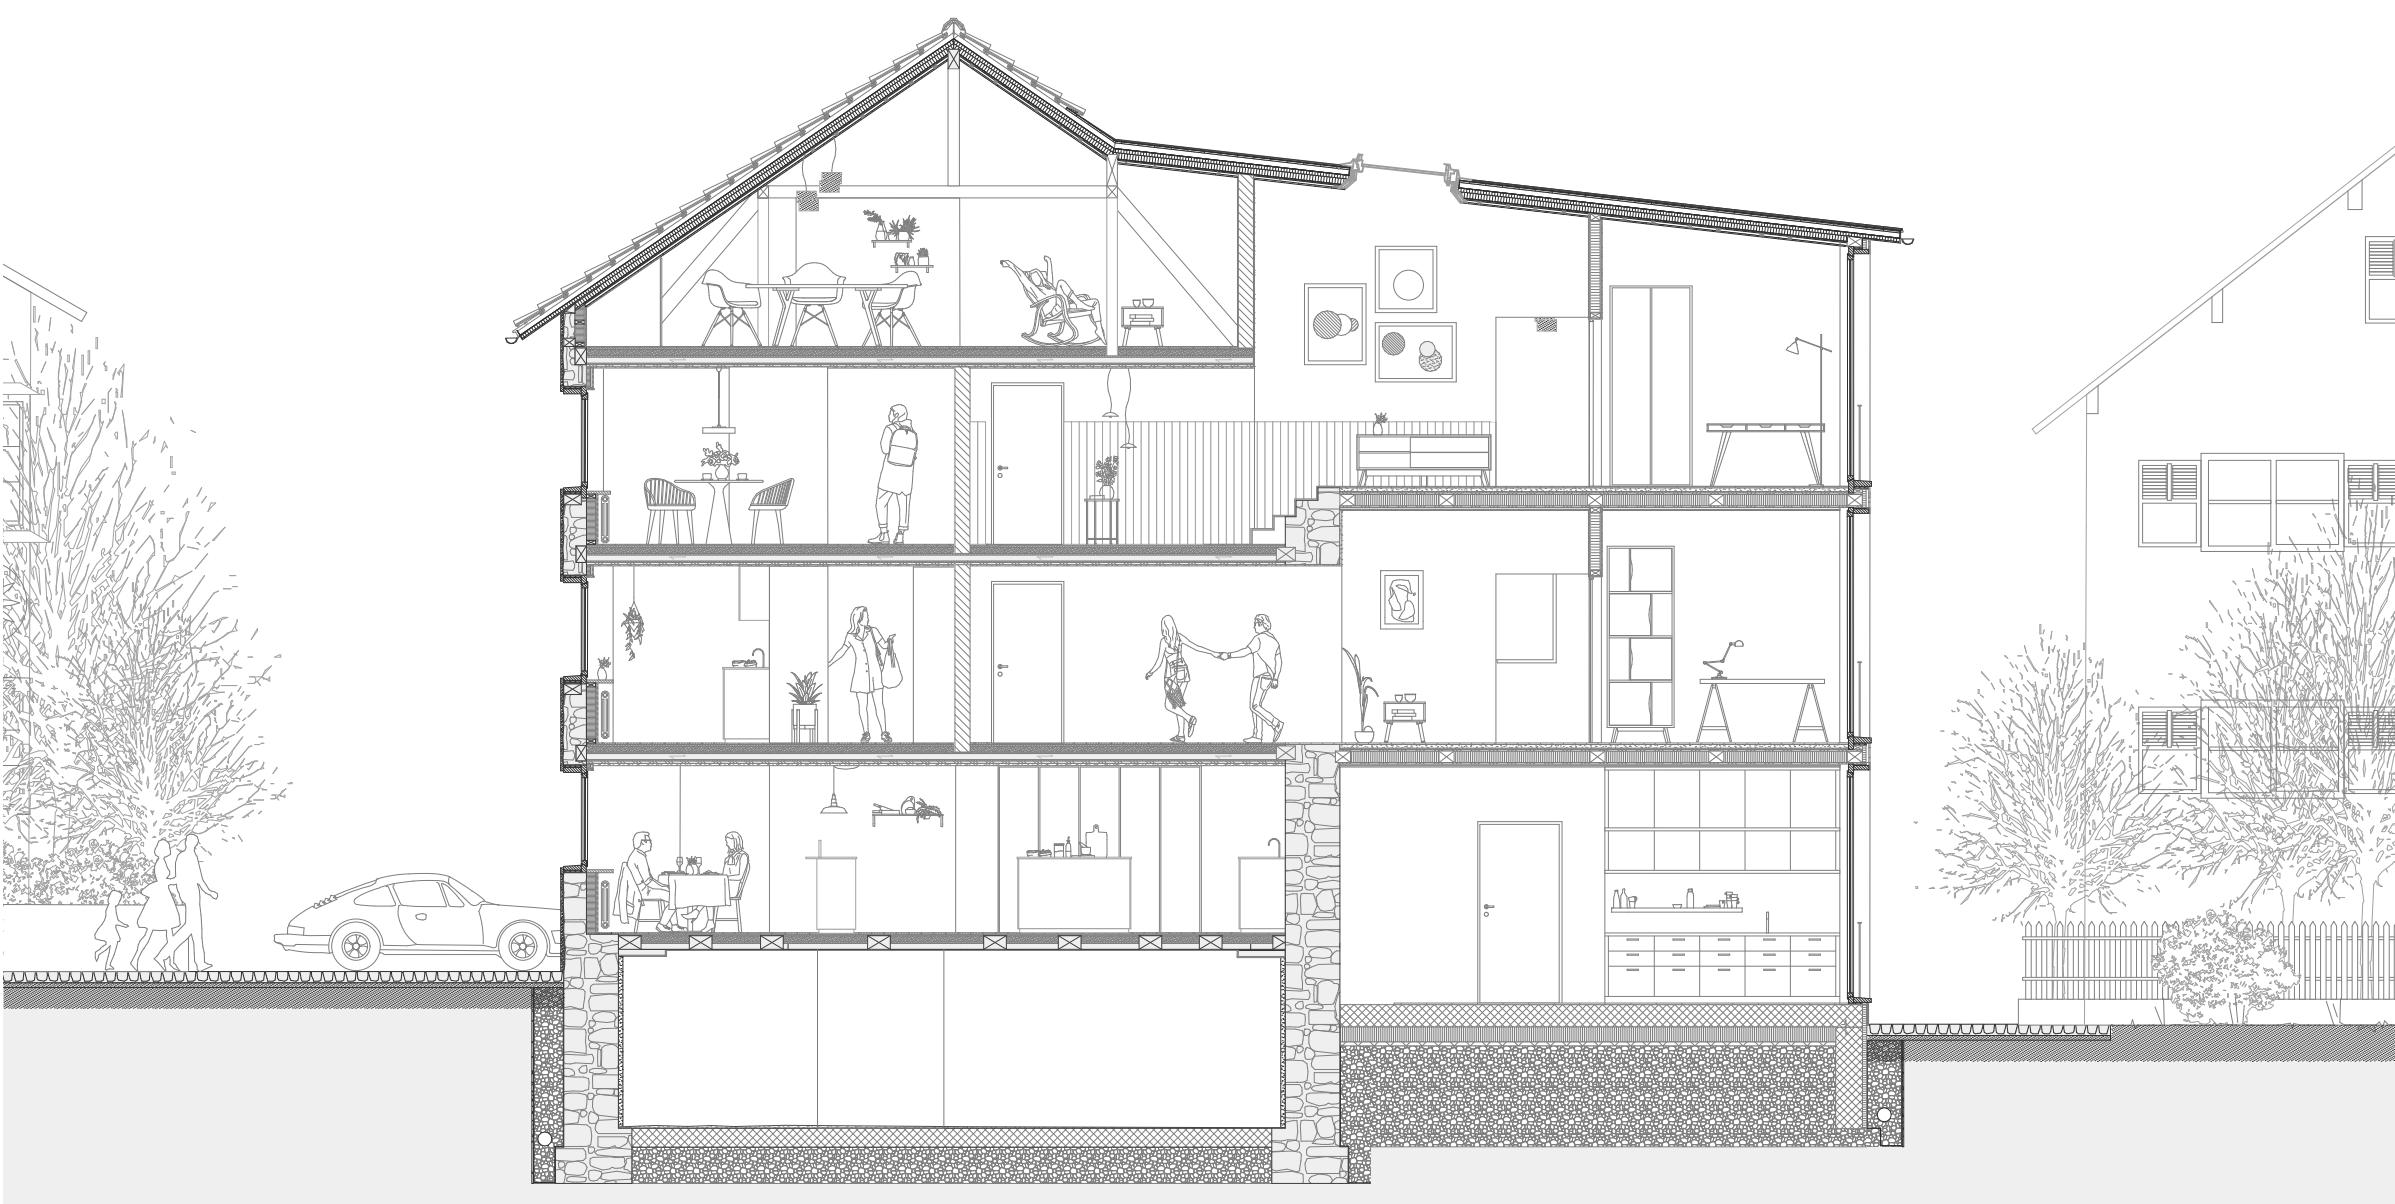

Schnitt 1:100




Ansicht 1:100



Innervisualisierung



Fassadenansicht 1:50

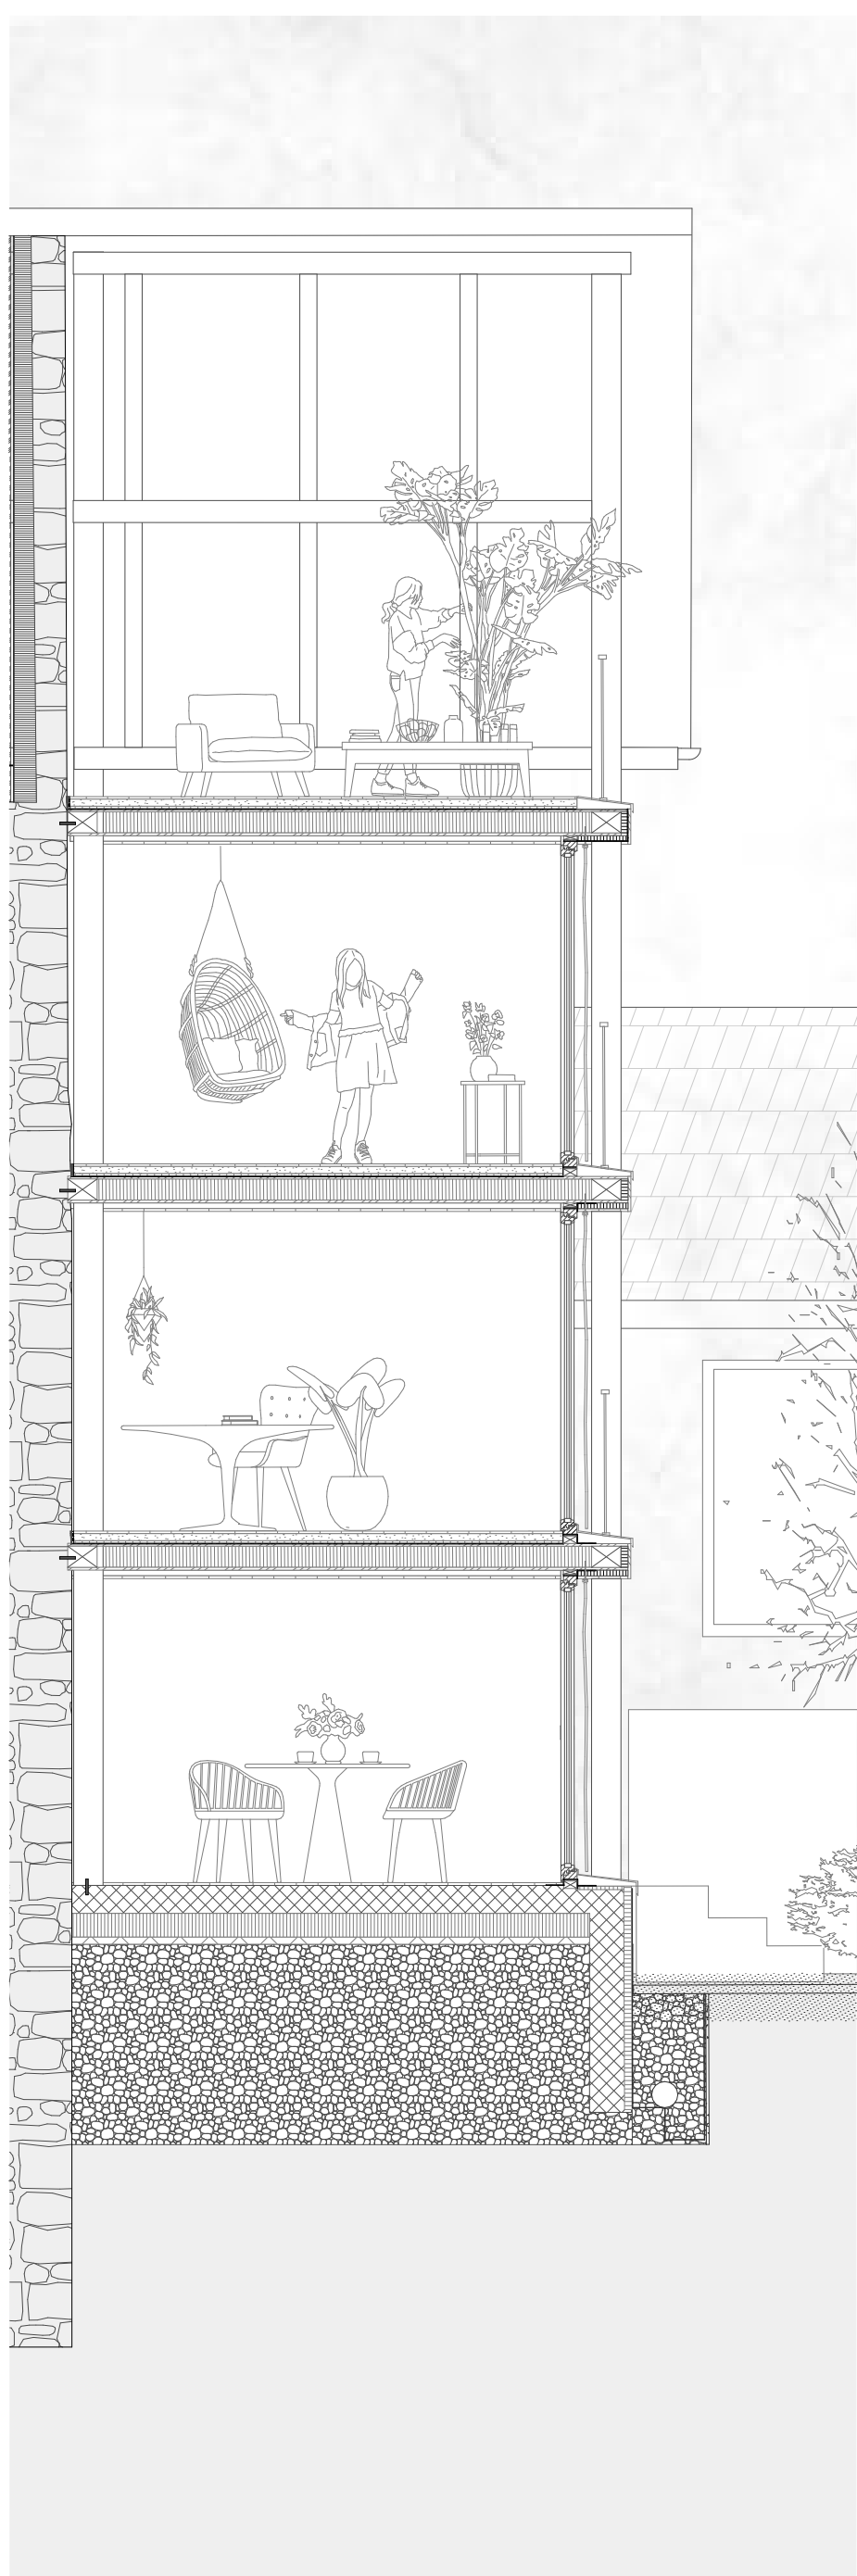

Fassadenschnitt 1:50