


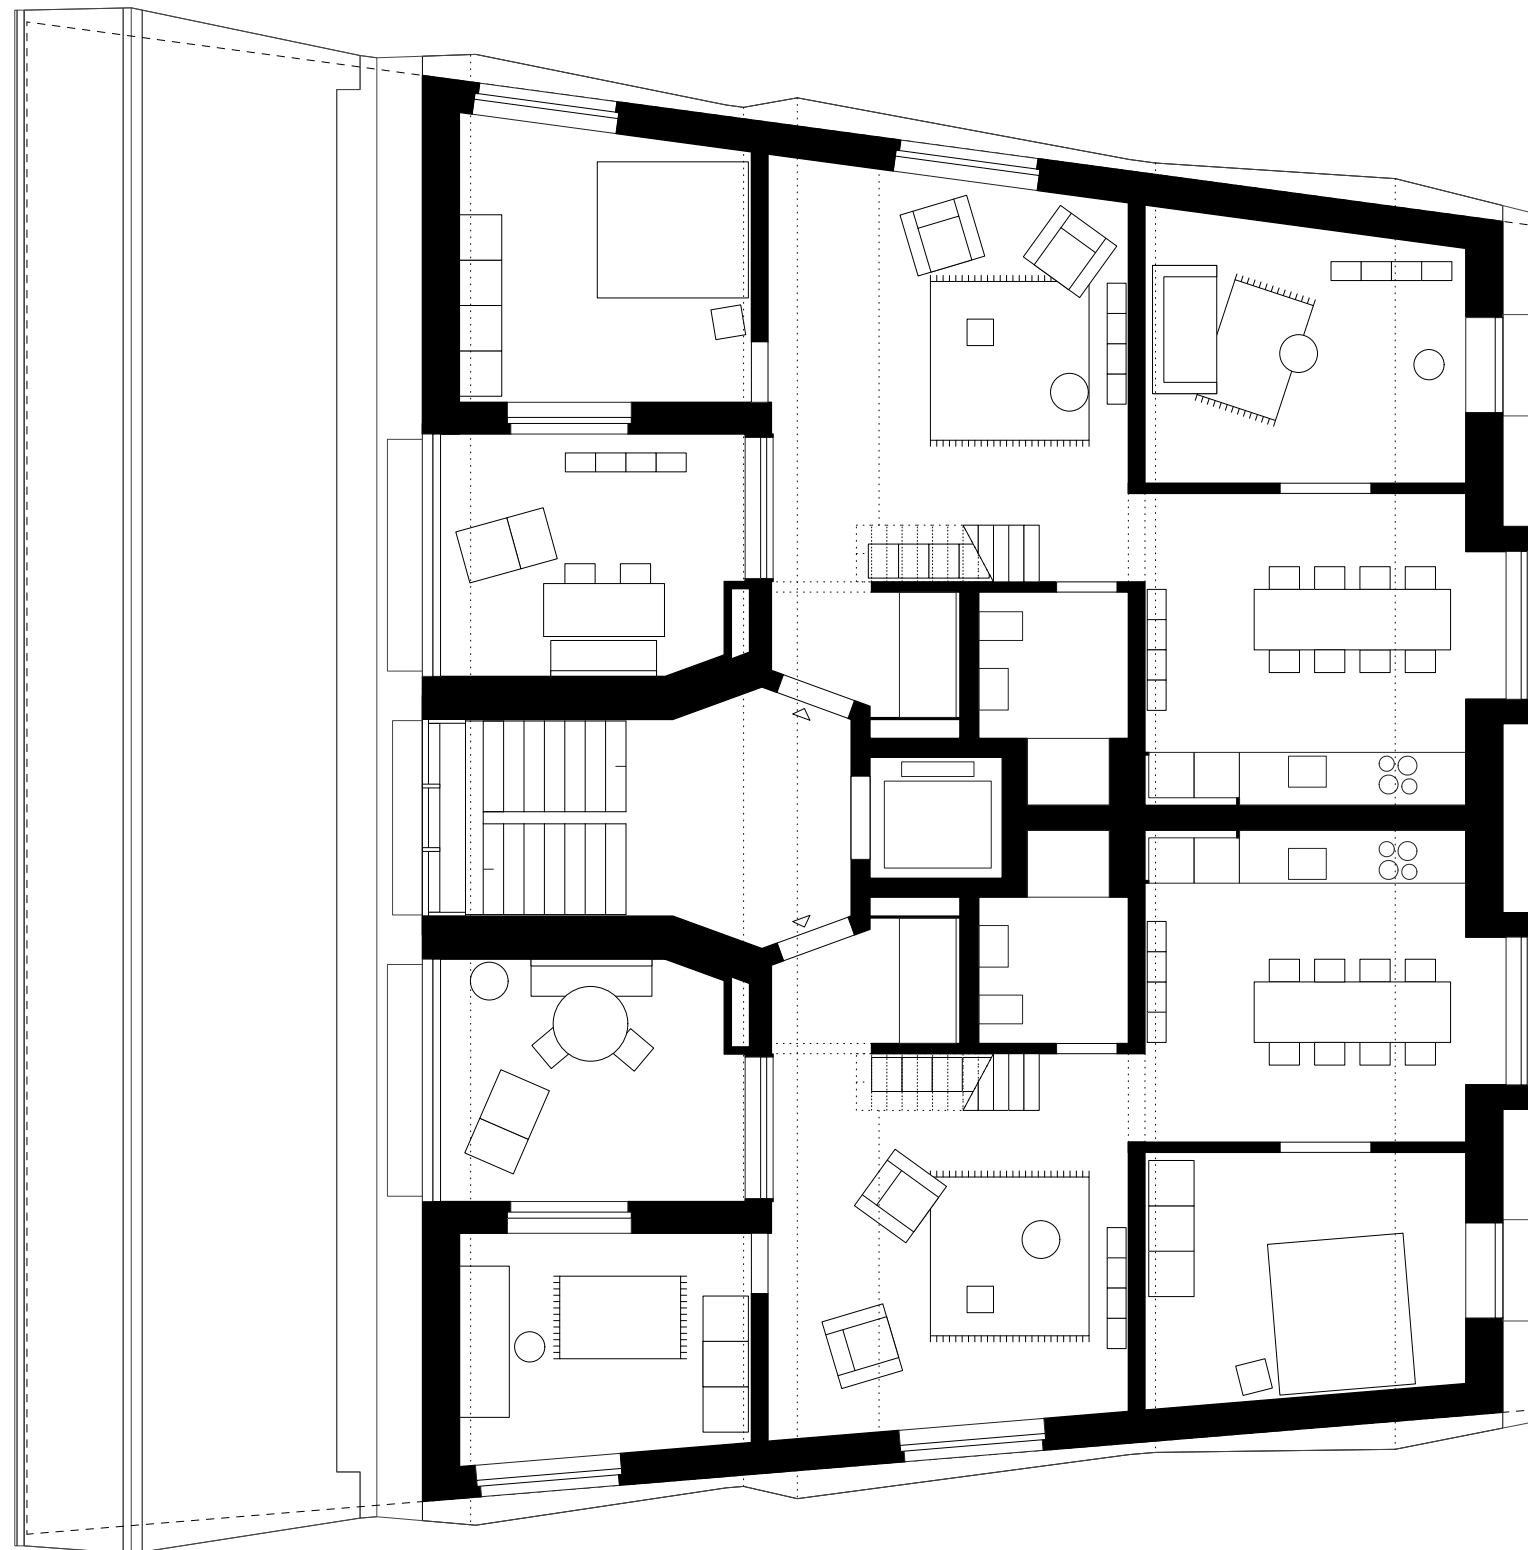

DACHGESCHOSS, 1:100

