


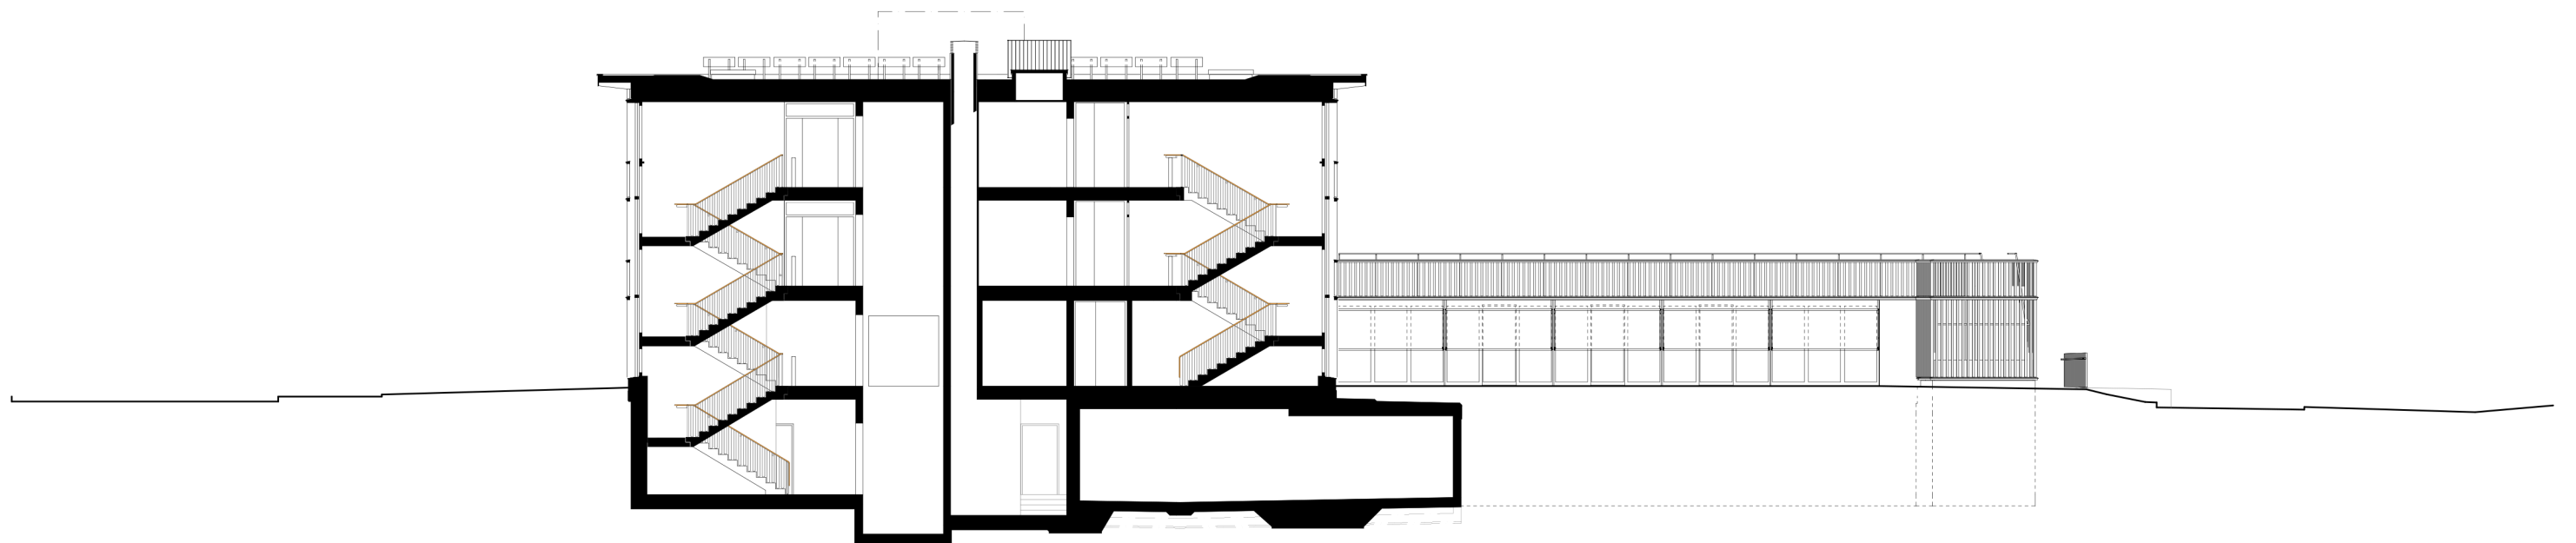

Wohnhaus Romeo, Stiftung Domino

Schnitt A

