


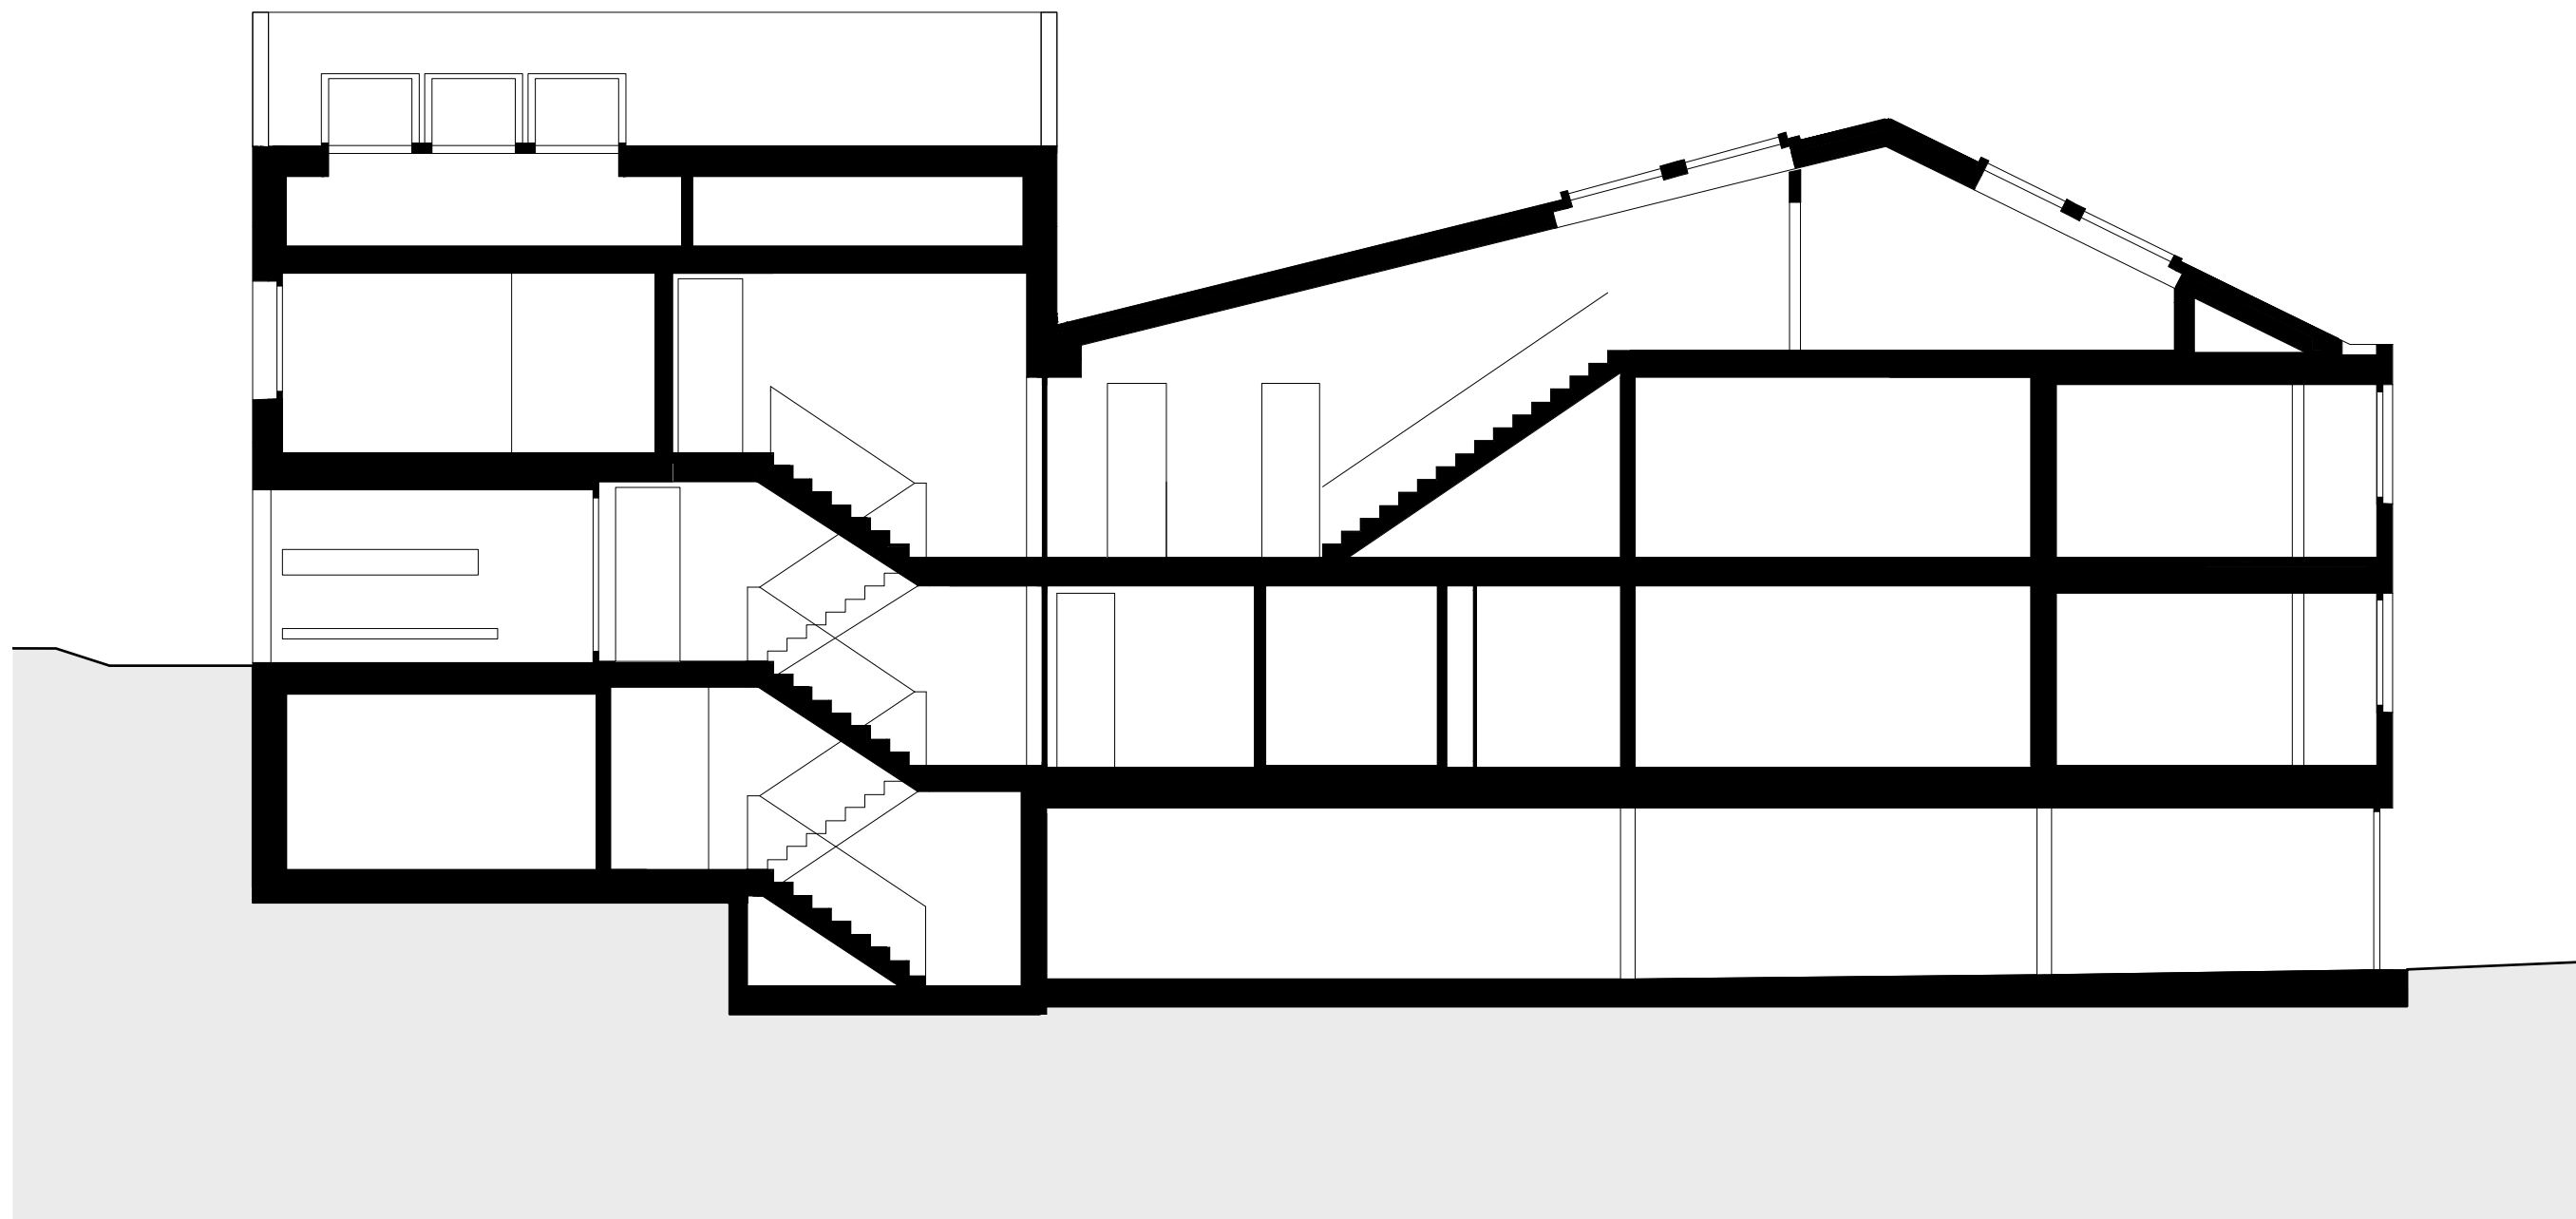

Längsschnitt
1:100

