


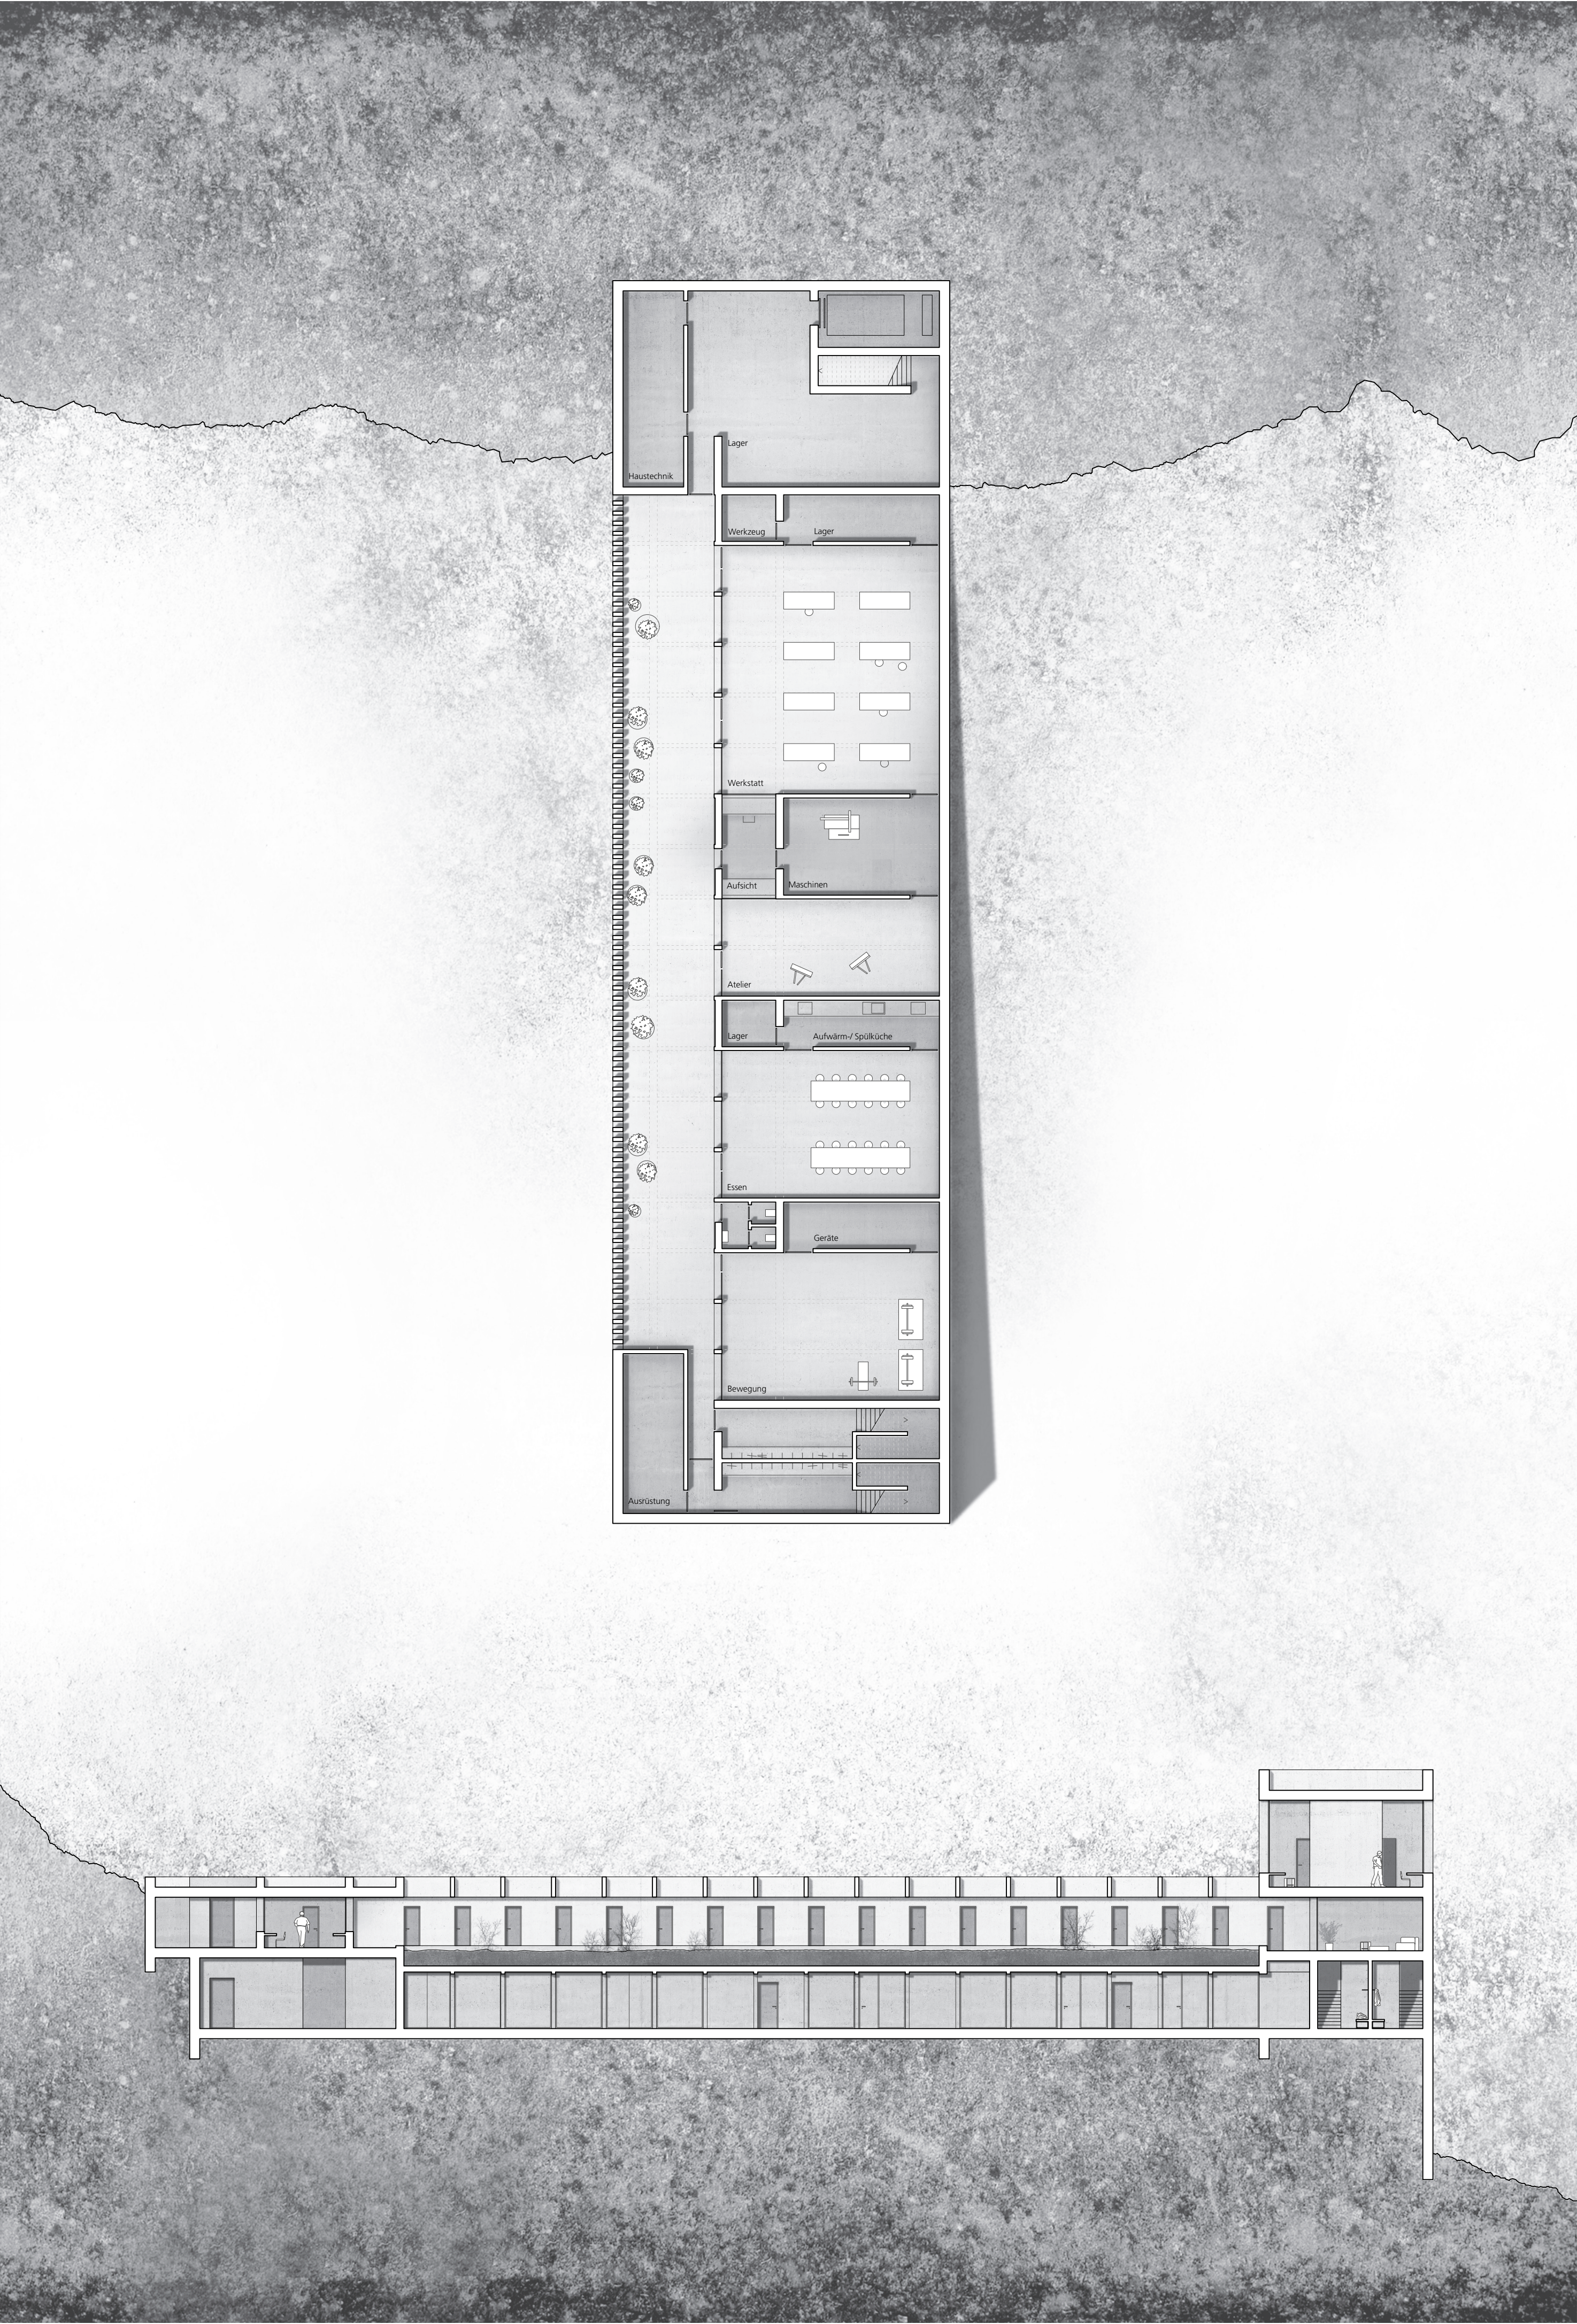

UNAUSSWEICHLICHKEIT

Unterkunft Häftlinge - Typ 3 Handwerk, Grundriss Ebene -01 M 1:200, Schnitt längs M 1:200