




KLEINWOHNUNG KOMPAKT

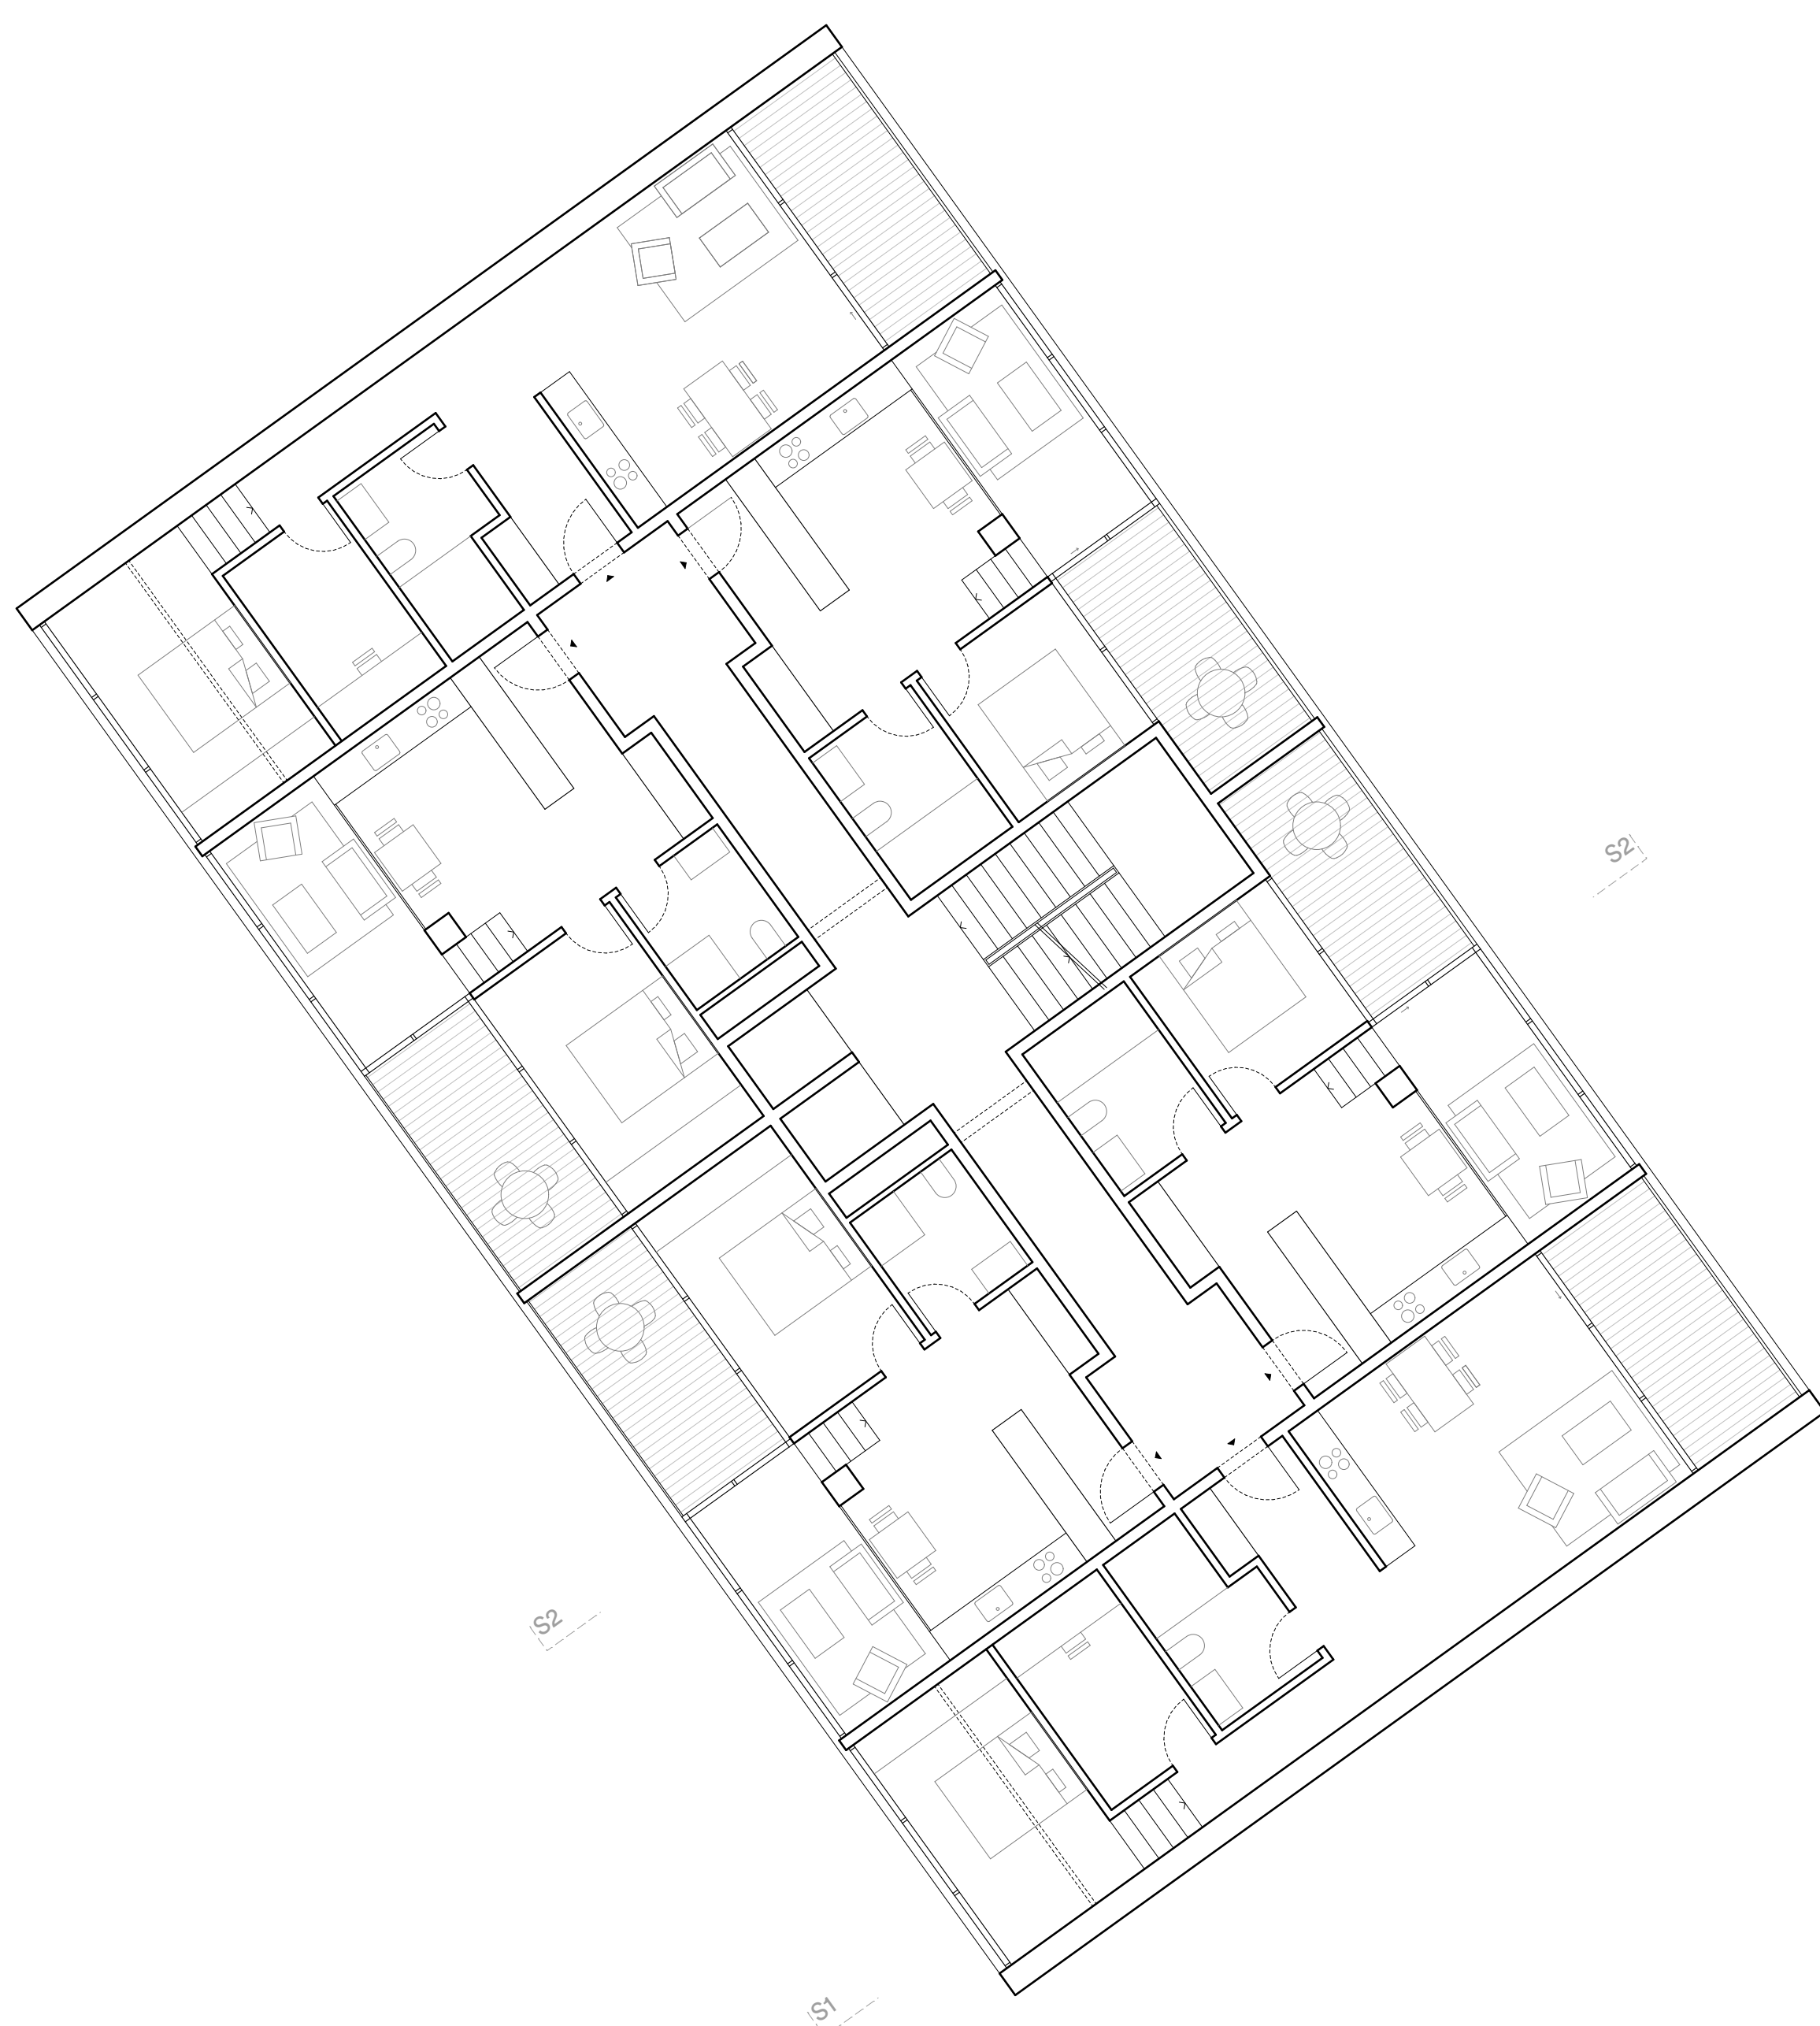

GRUNDRISS REGELGESCHOSS KLEINWOHNUNGEN | 1:100