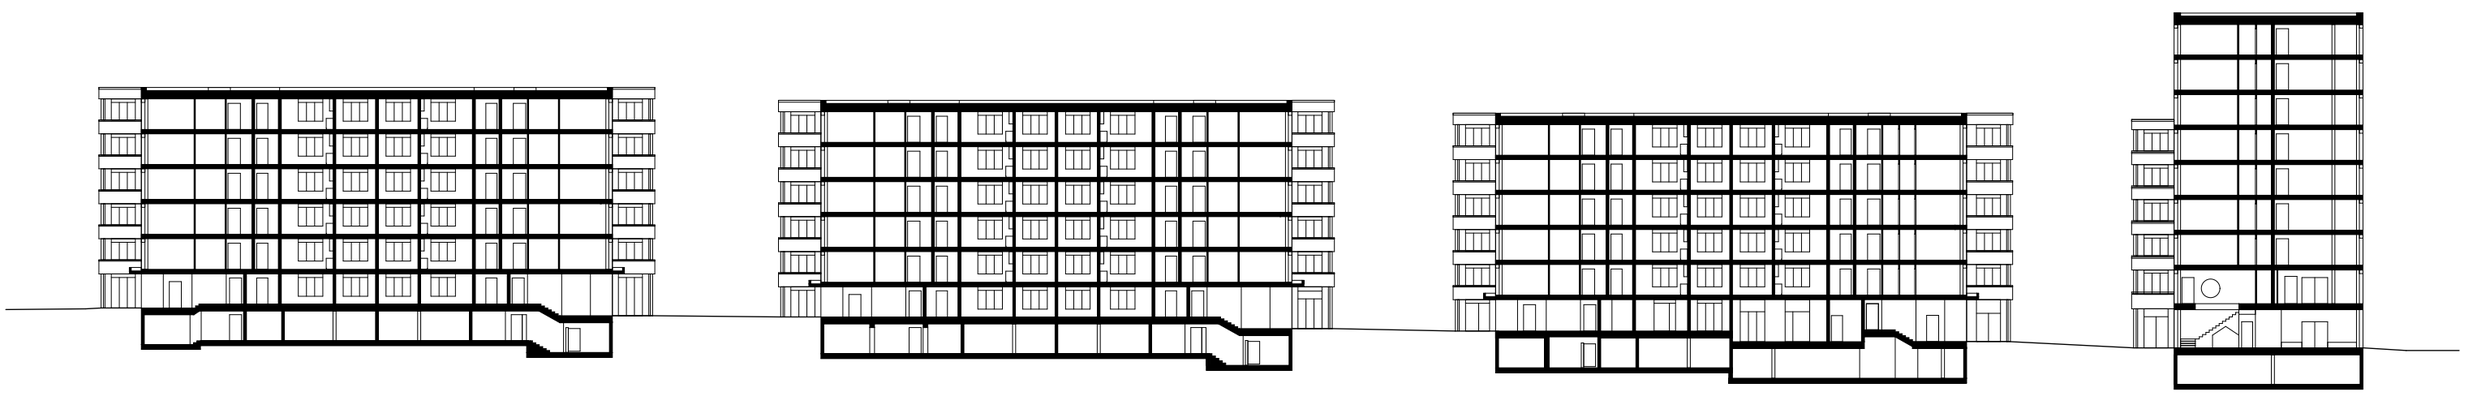

0 10

NICOLAS DE COURTEN architectes