




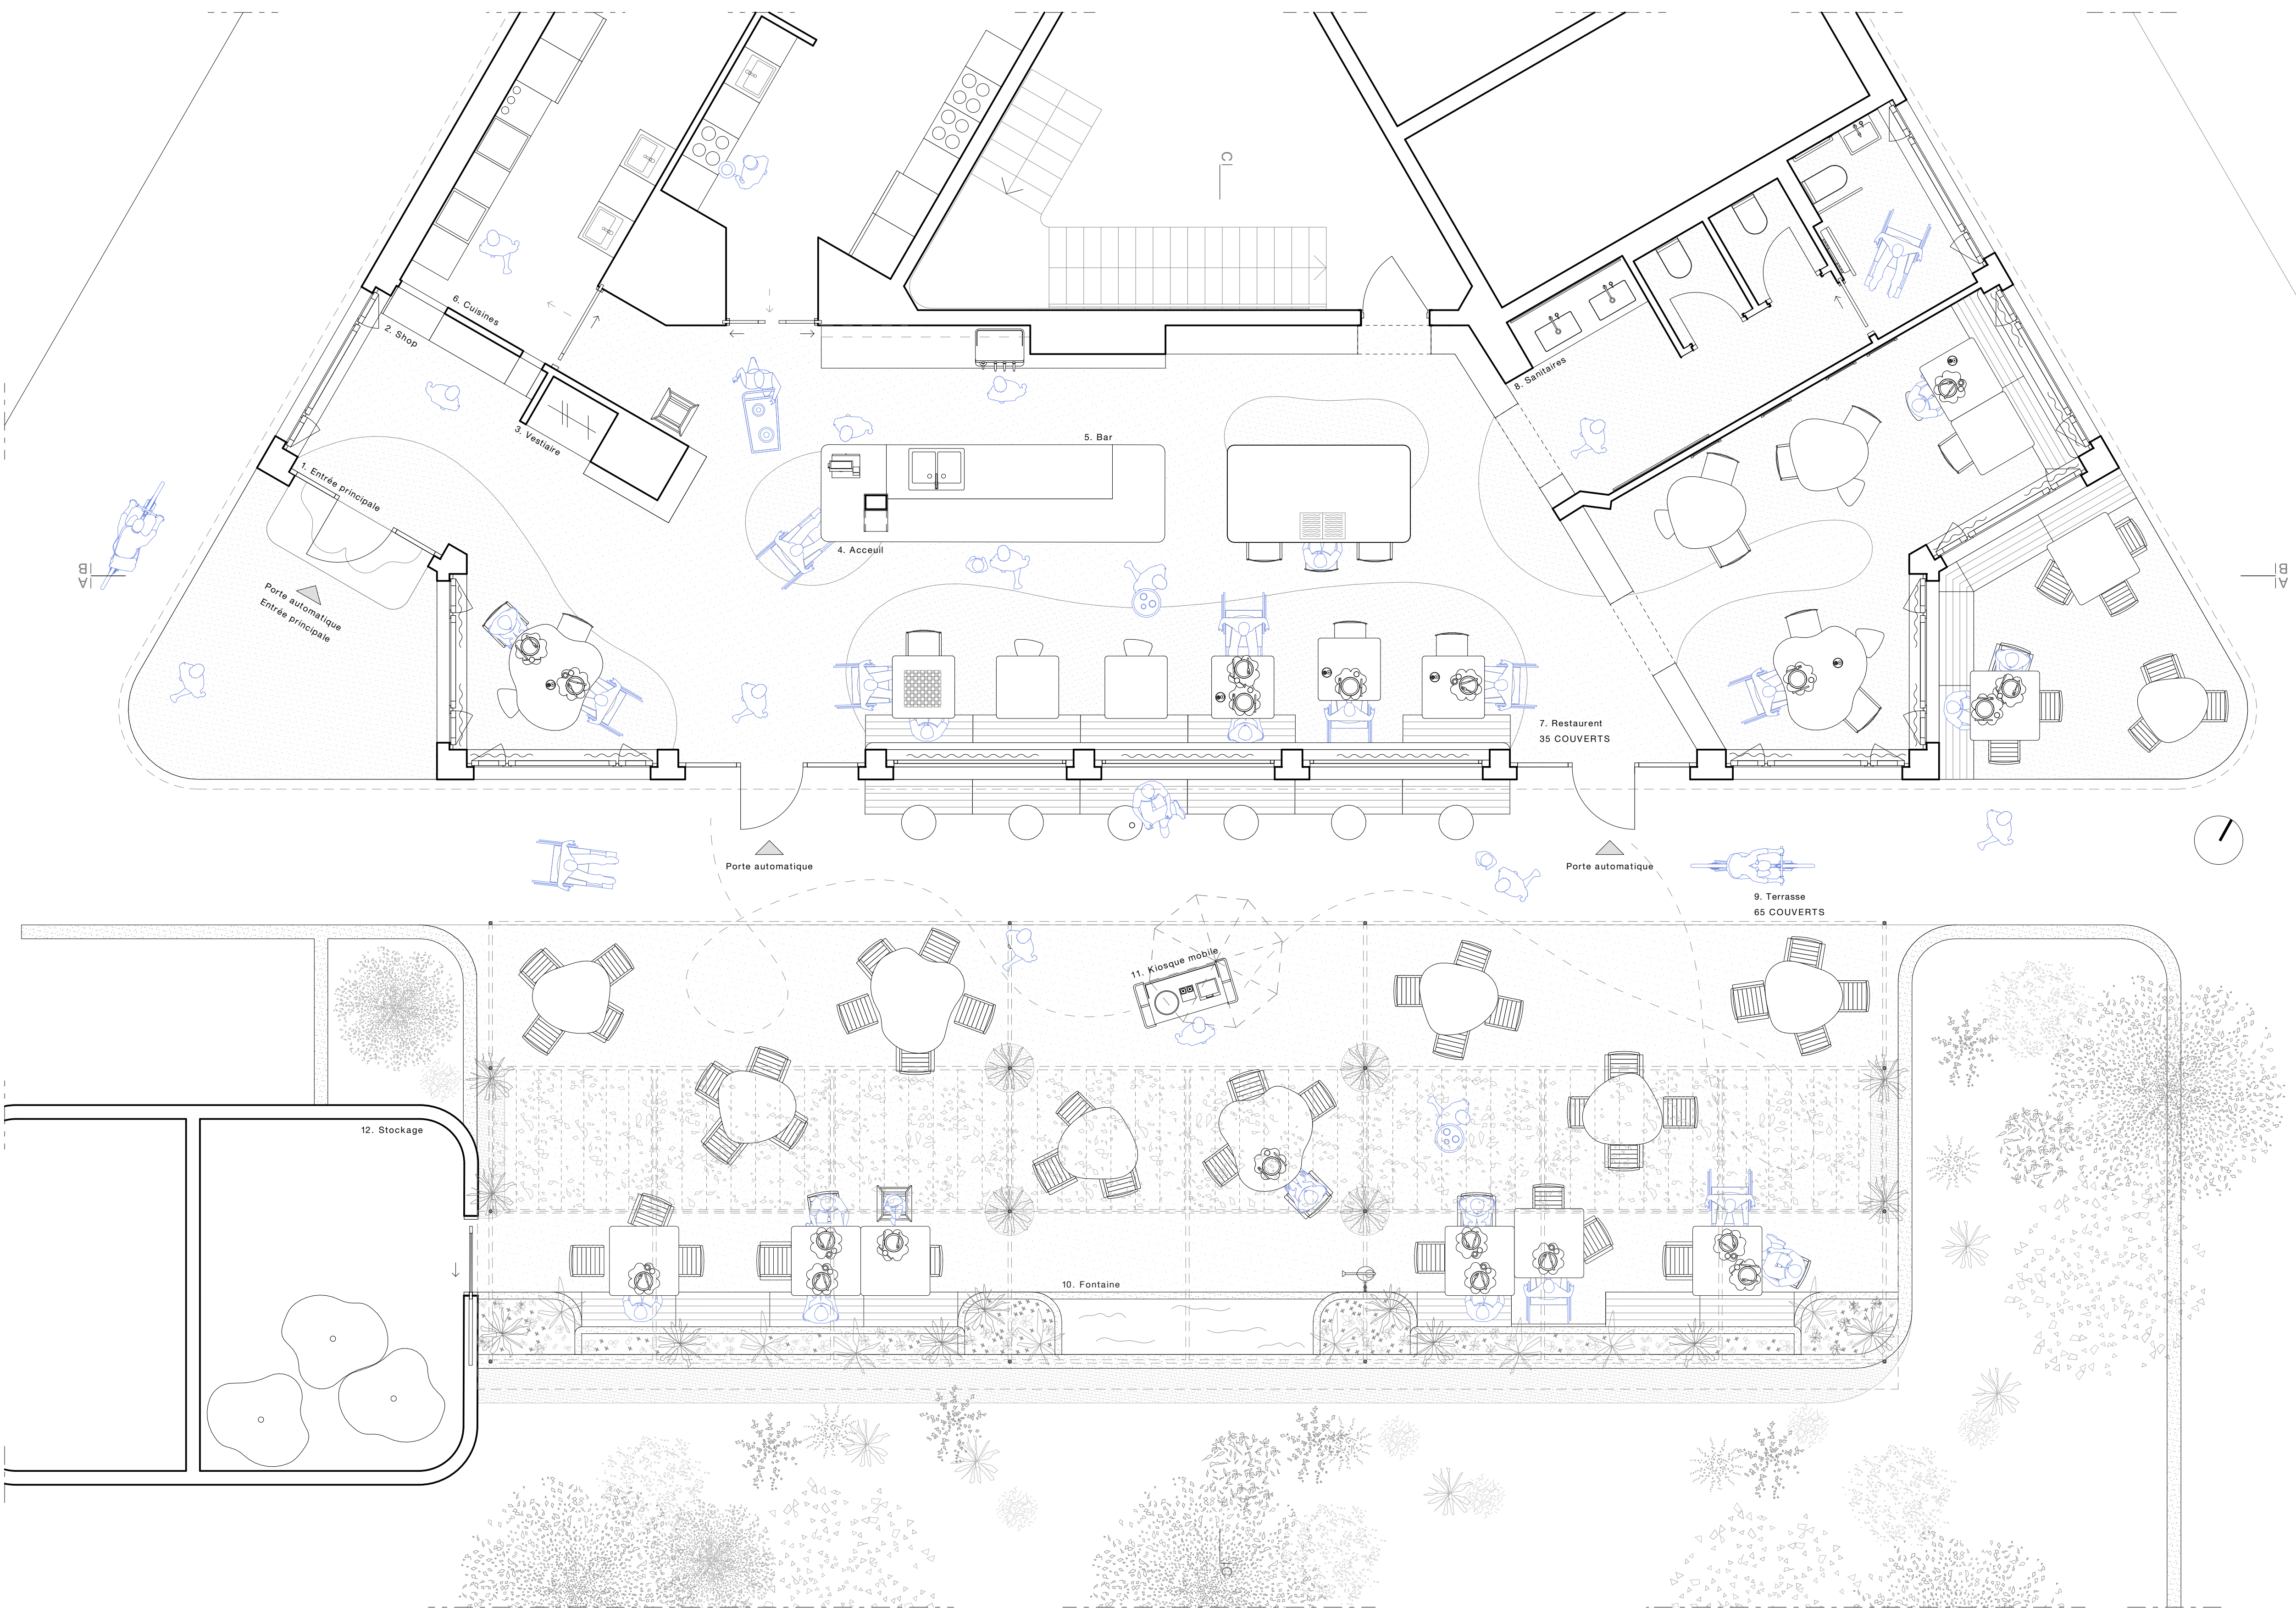


PLAN

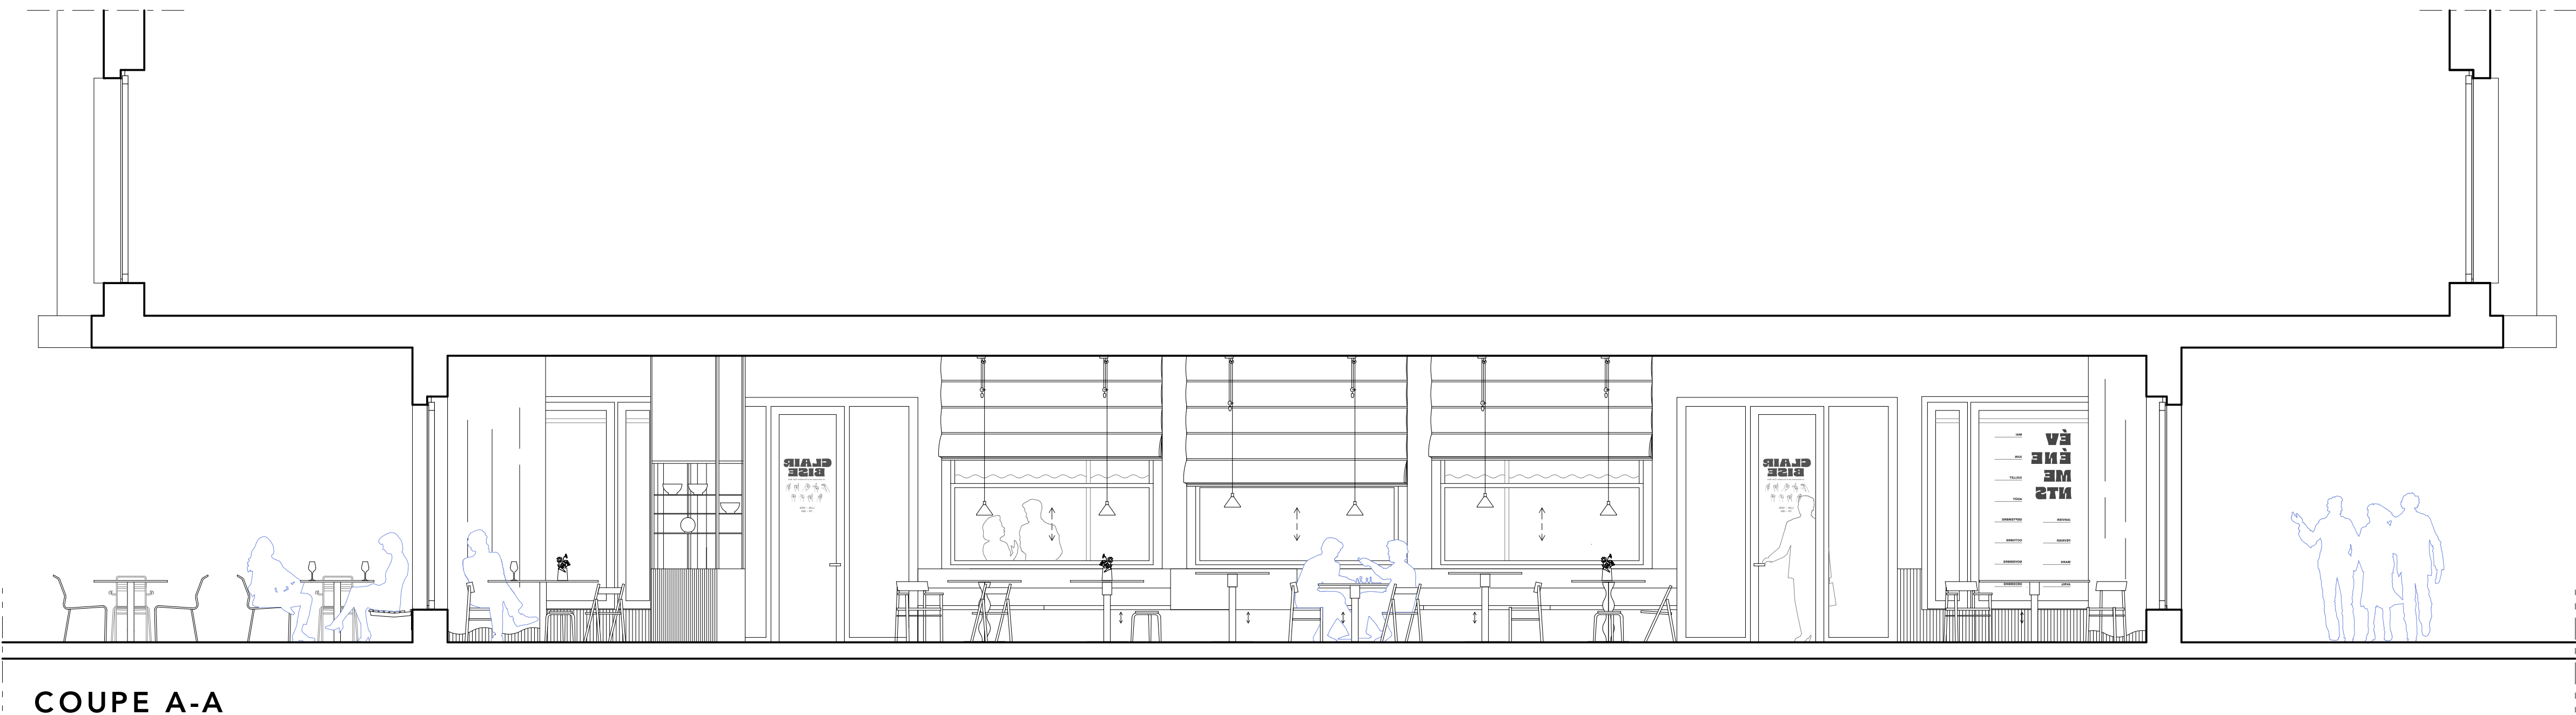

COUPE A-A

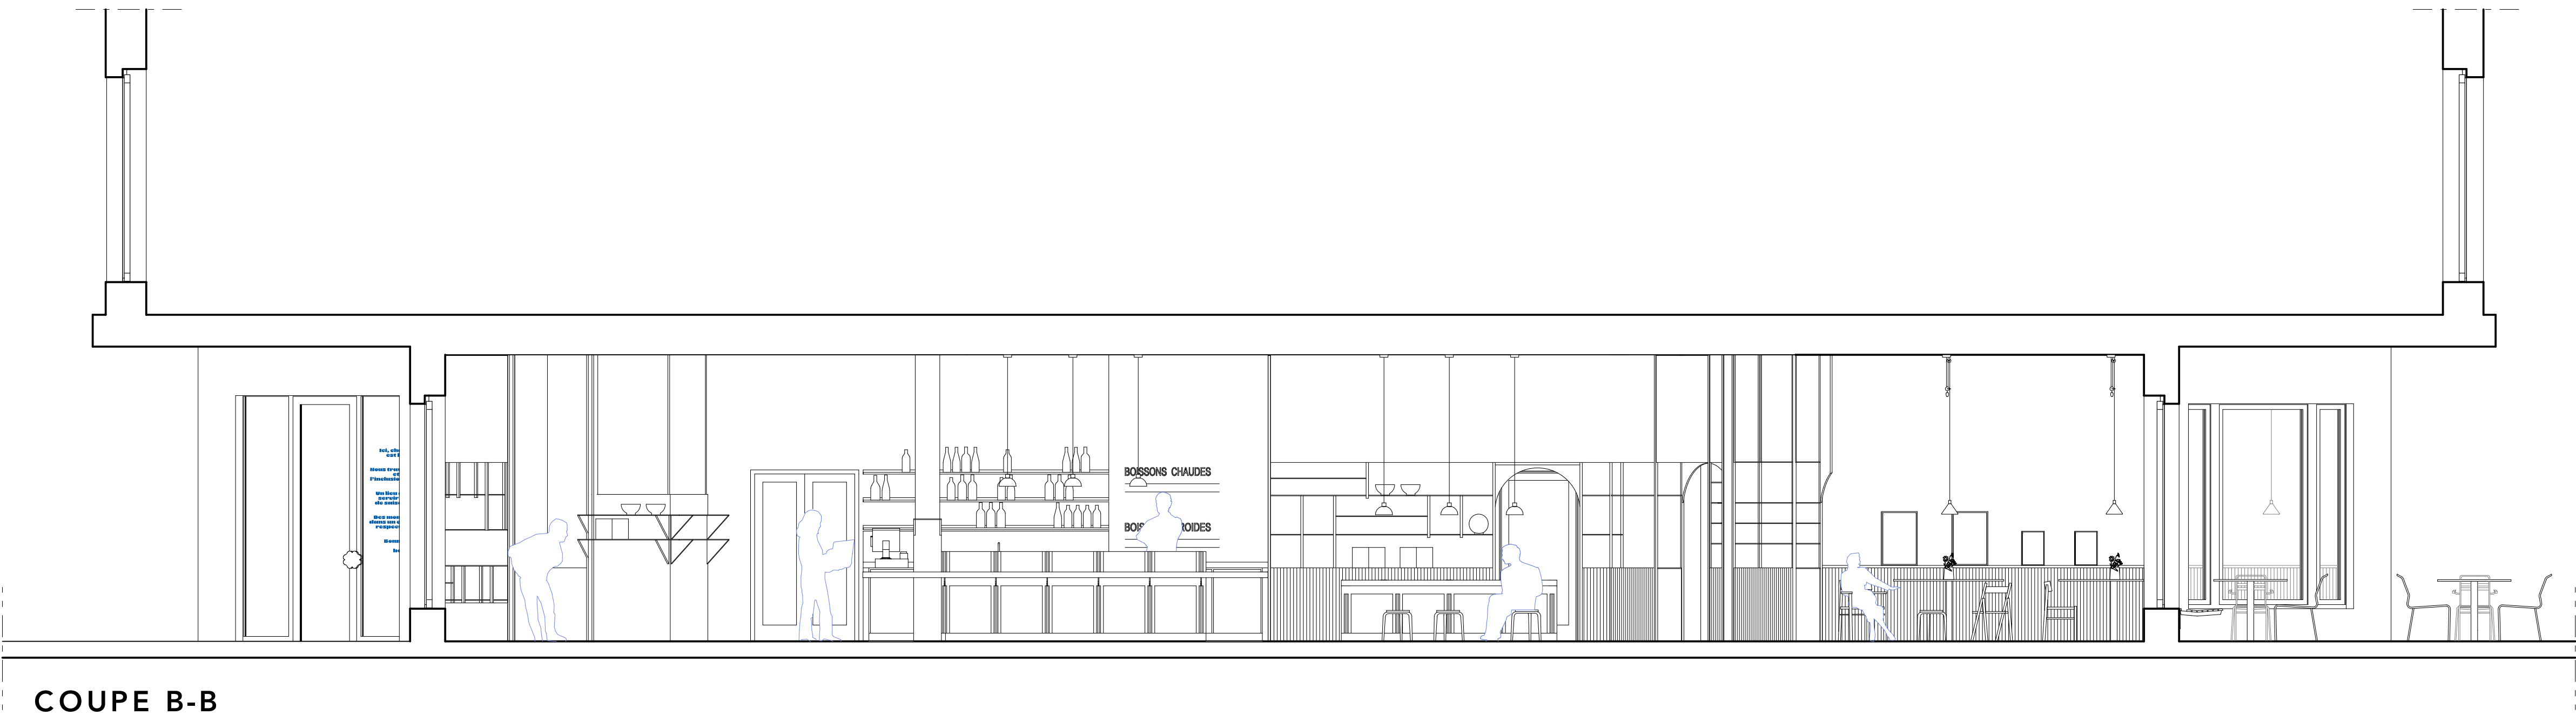

COUPE B-B

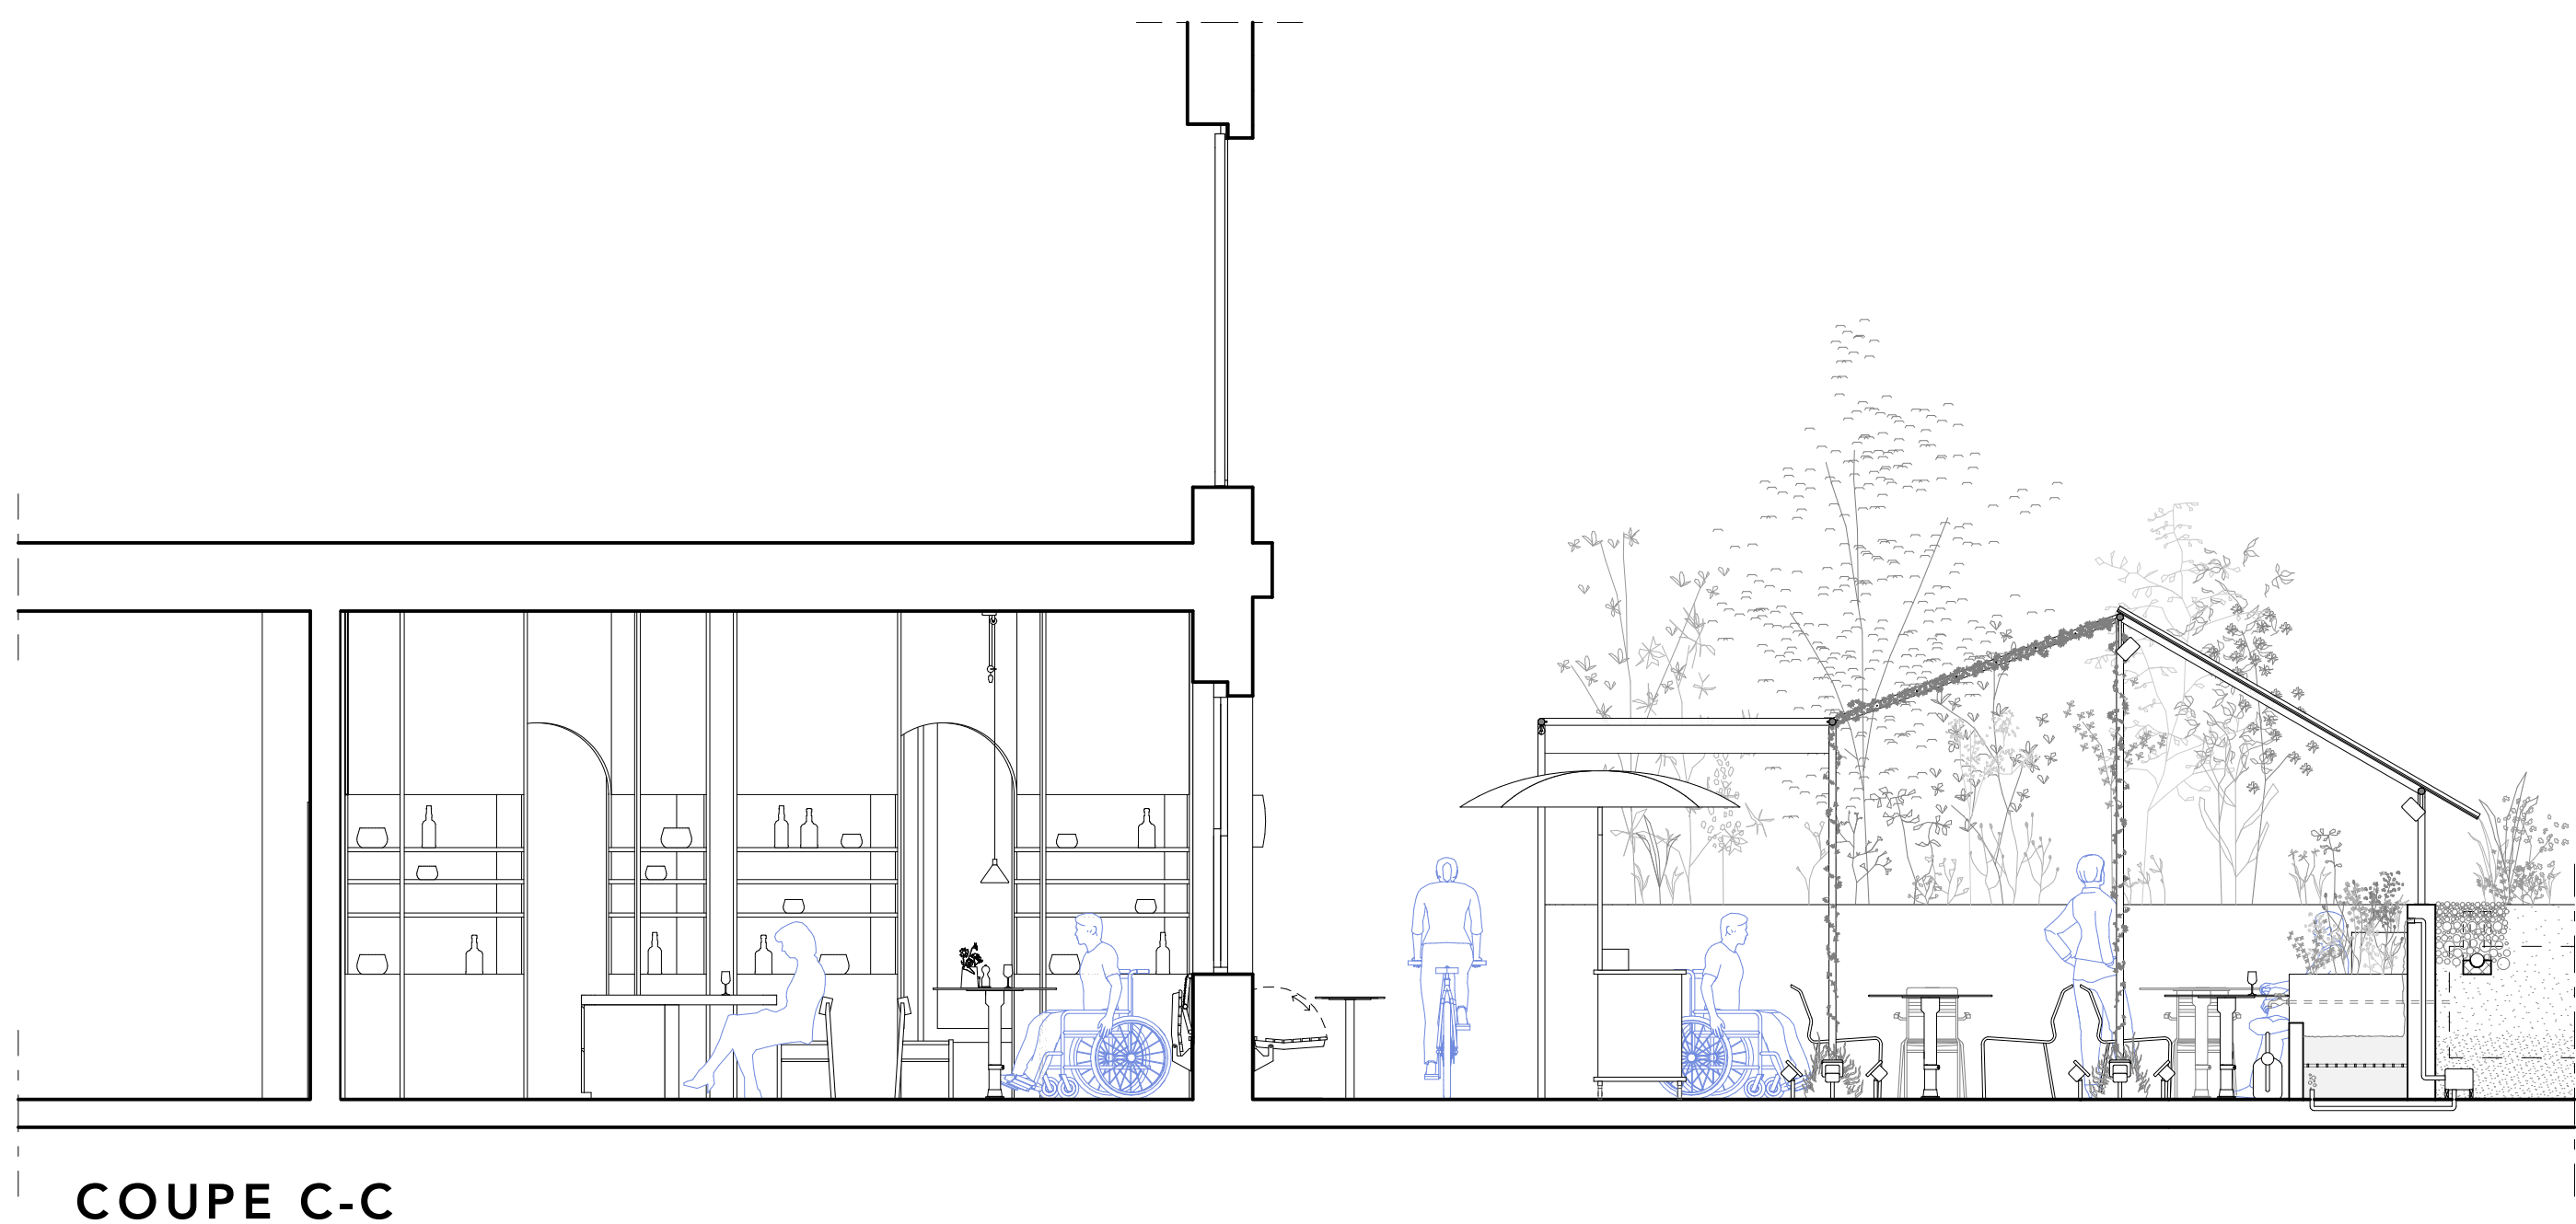

COUPE C-C