



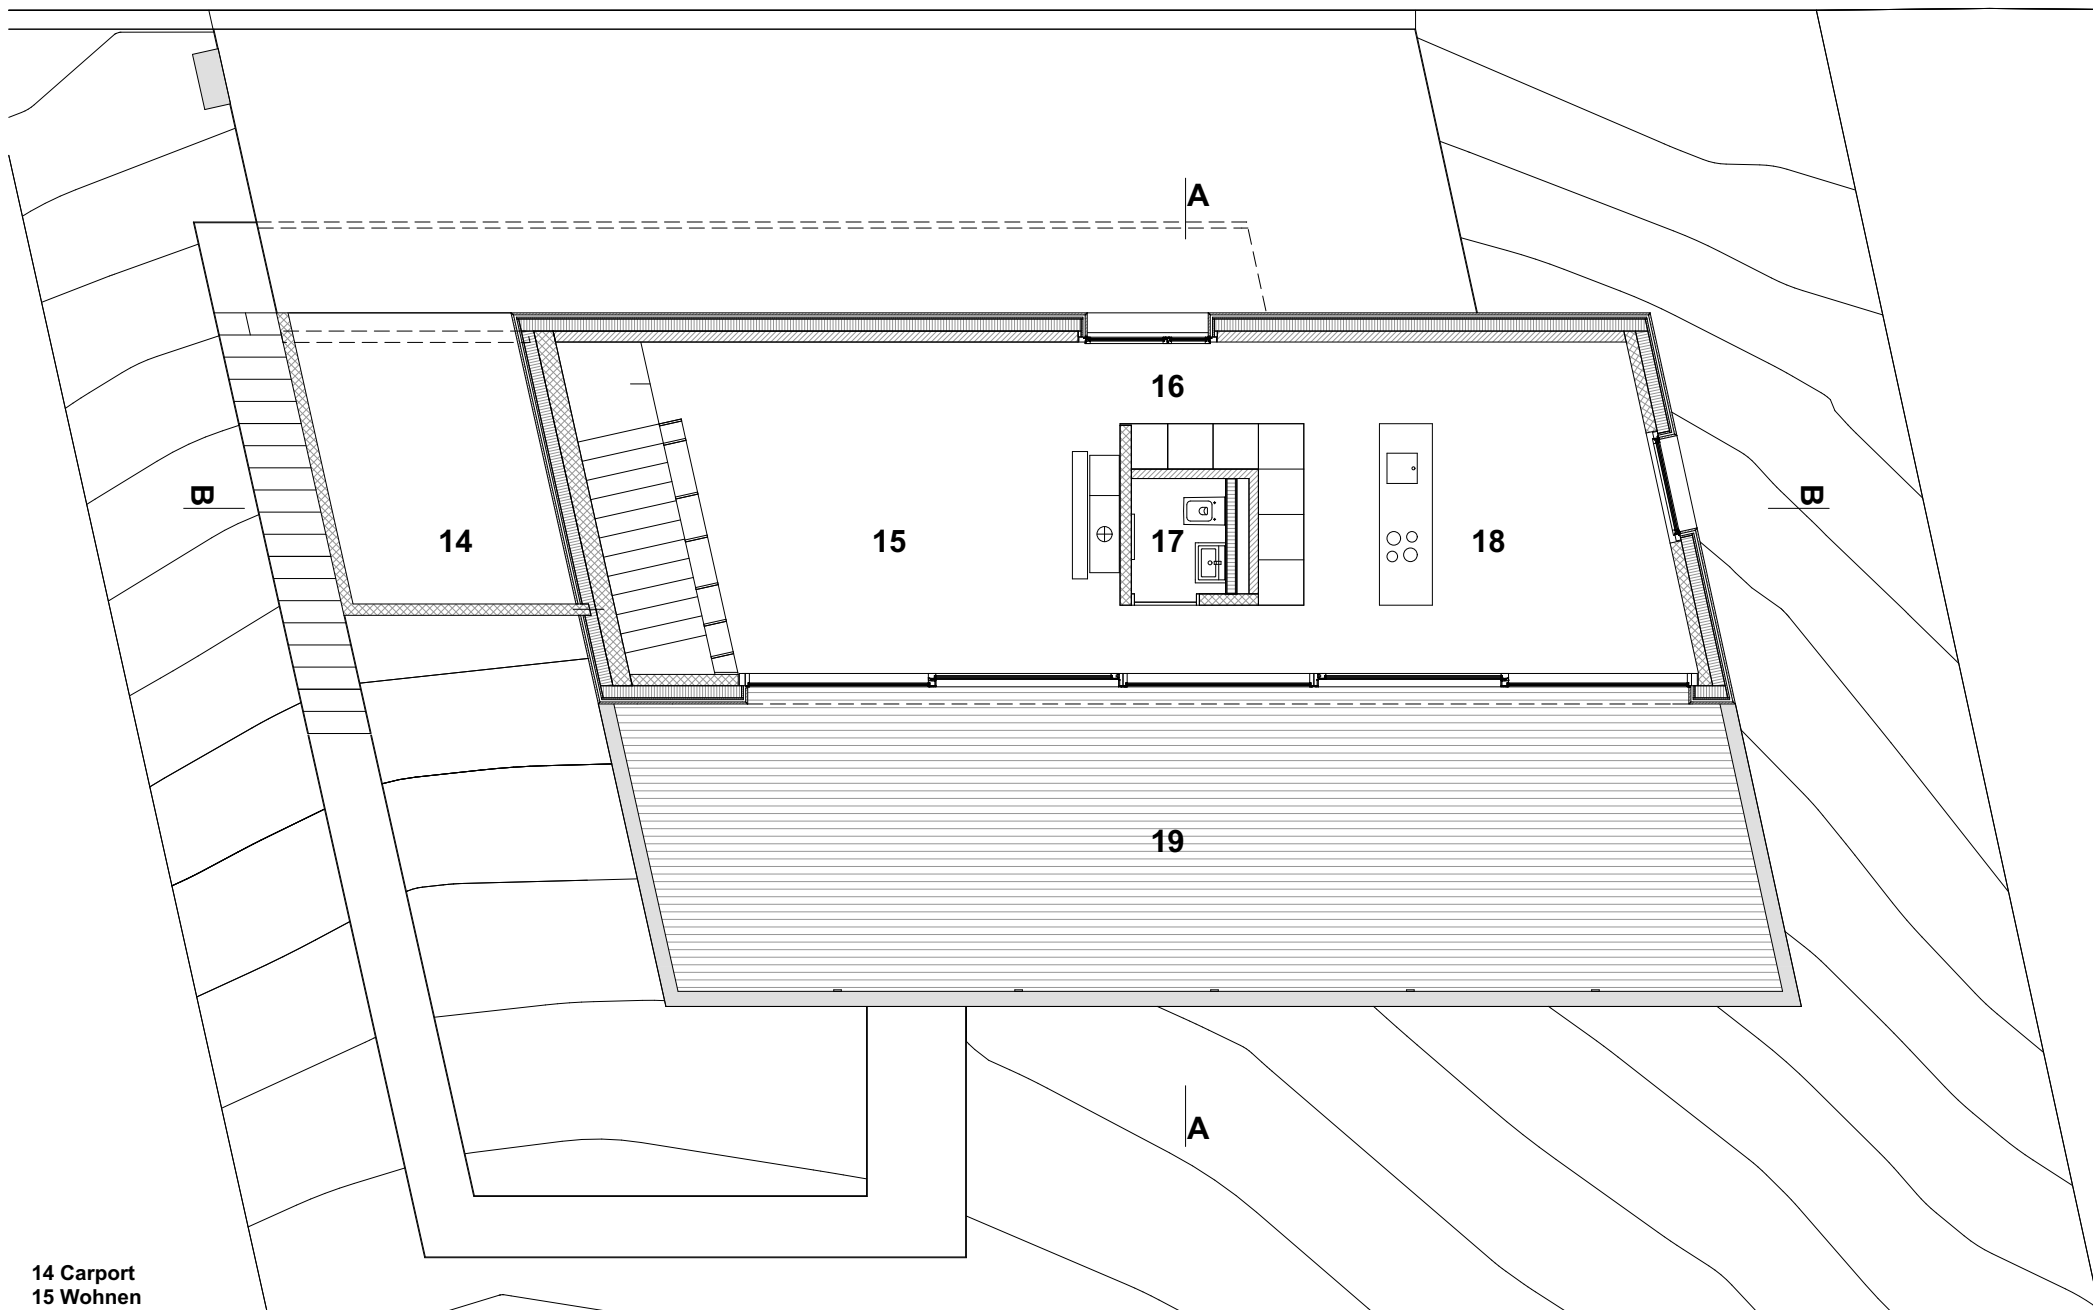

- 14 Carport
- 15 Wohnen
- 16 Eingang
- 17 WC
- 18 Küche / Essen
- 19 Terrasse

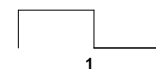

EFH Oensingen - Obergeschoss
Tormen Architekten AG