


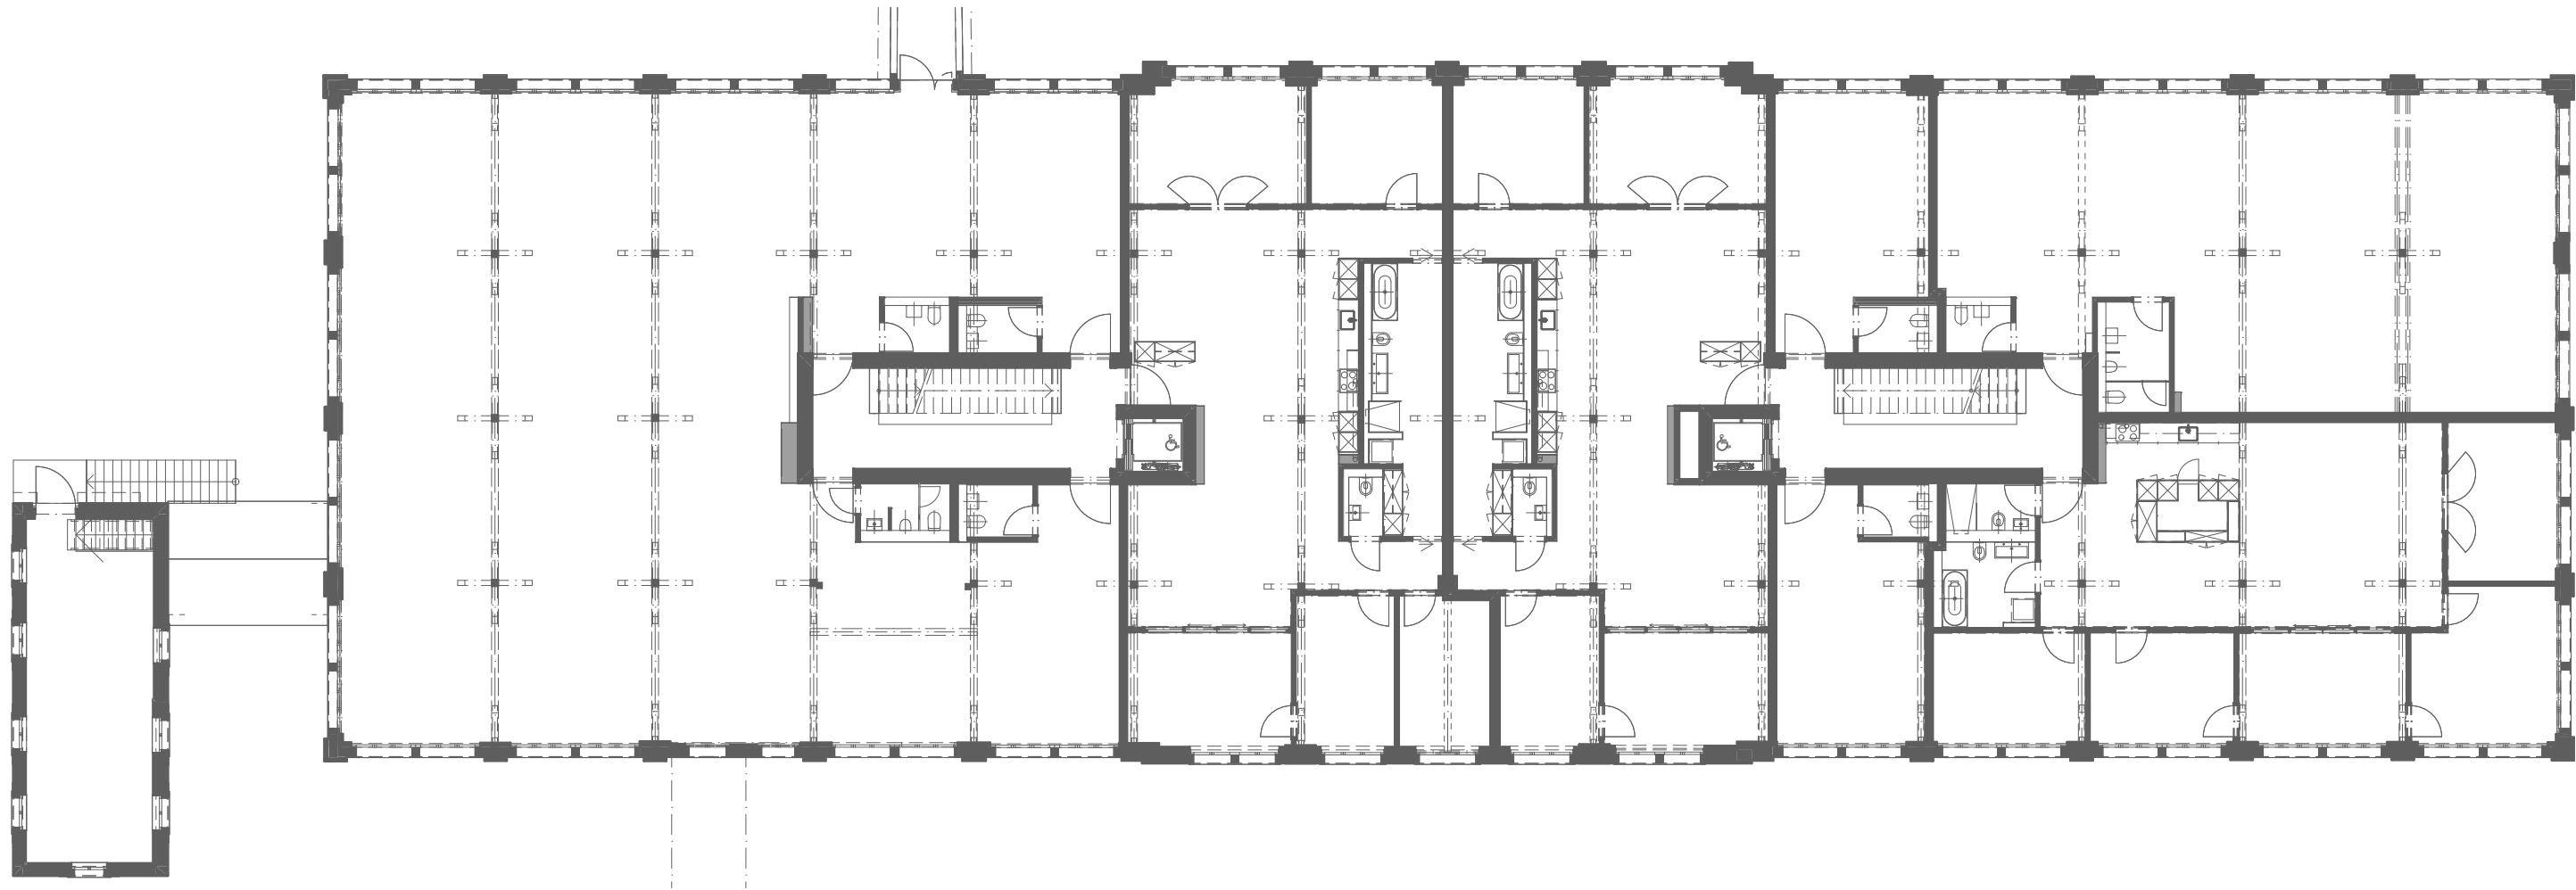

Obergeschoss