




Fassade Südost 1:250

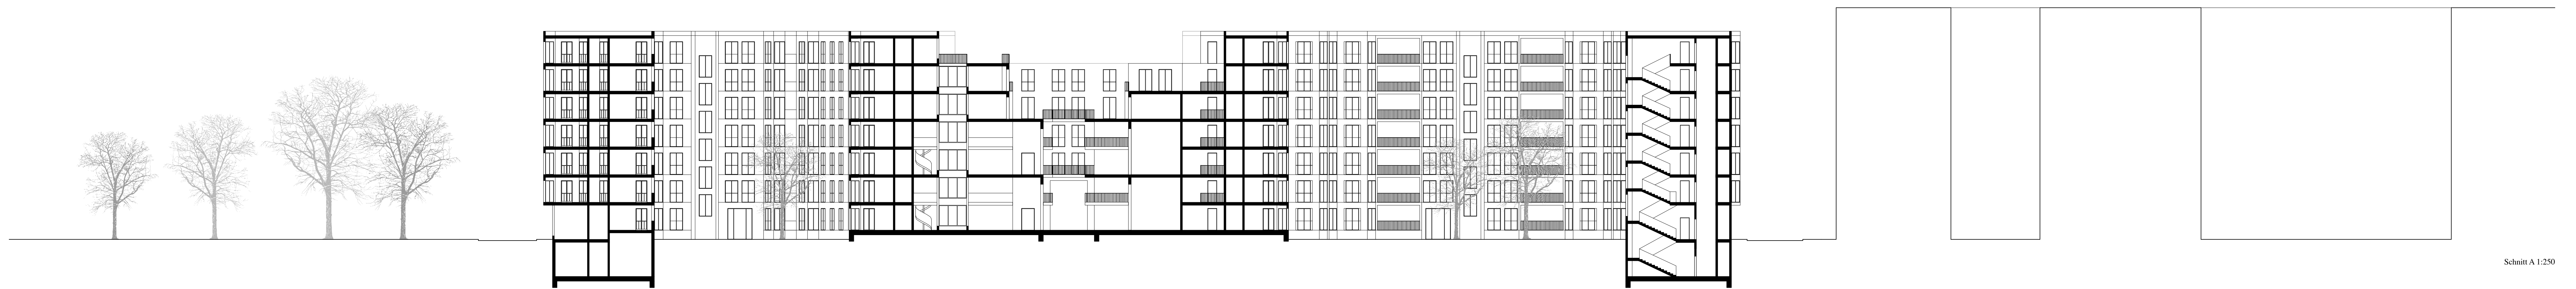

Schnitt A 1:250

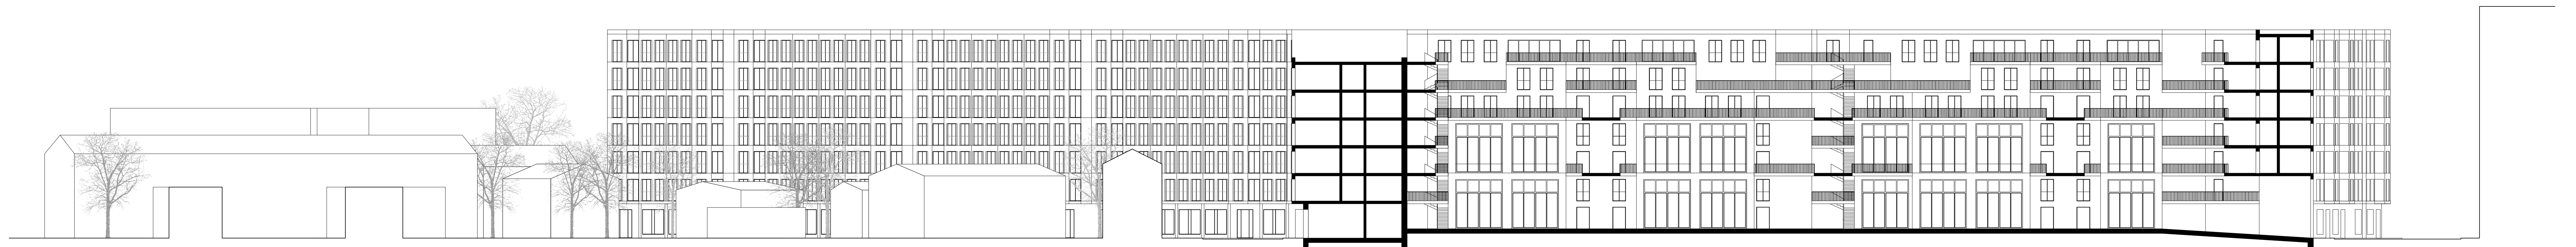

Schnitt B 1:250

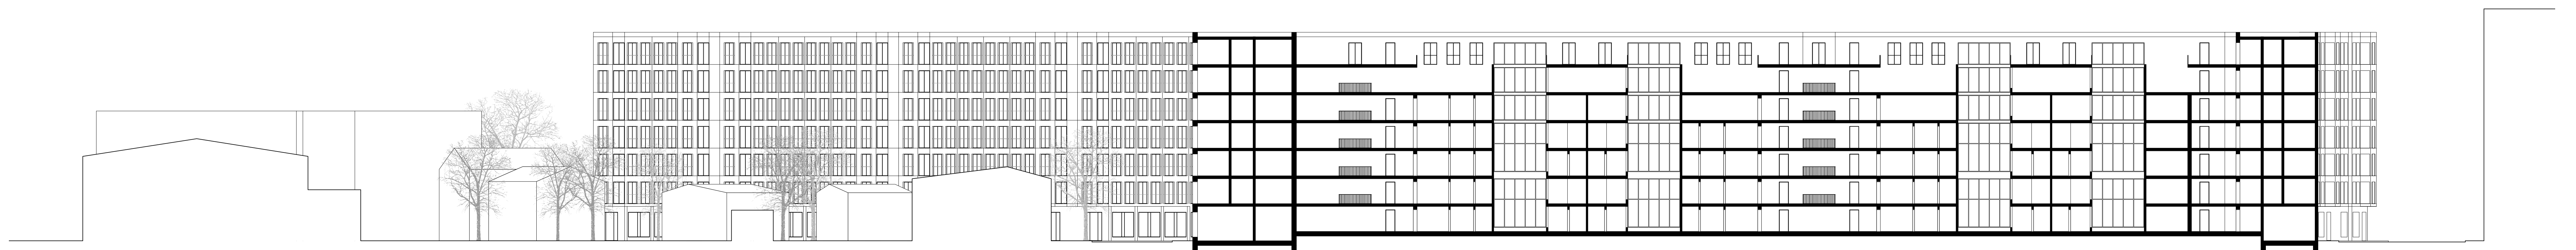

Schnitt C 1:250