


Erdgeschoss

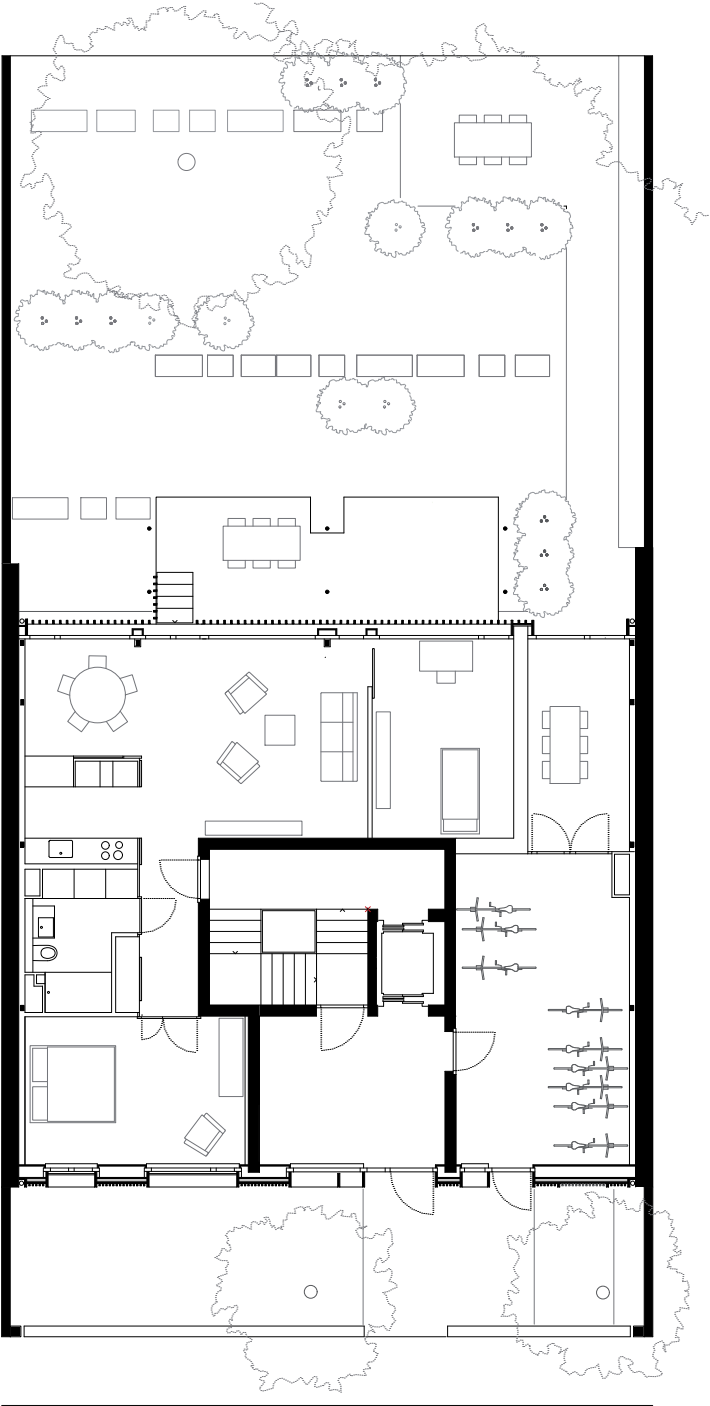

Aescherstrasse

