


Galerie

Büro Atelier Ducret, Fribourg
Massstab 1:50 A3 | 21.11.13


Atelier Ducret
Architektur GmbH
Av. de Tivoli 4
1700 Fribourg

tel_ +41 (0)26 470 97 87
mobile_ +41 (0)79 826 97 87
info@atelierducret.com
www.atelierducret.com


atelierducret.com
architecture
design

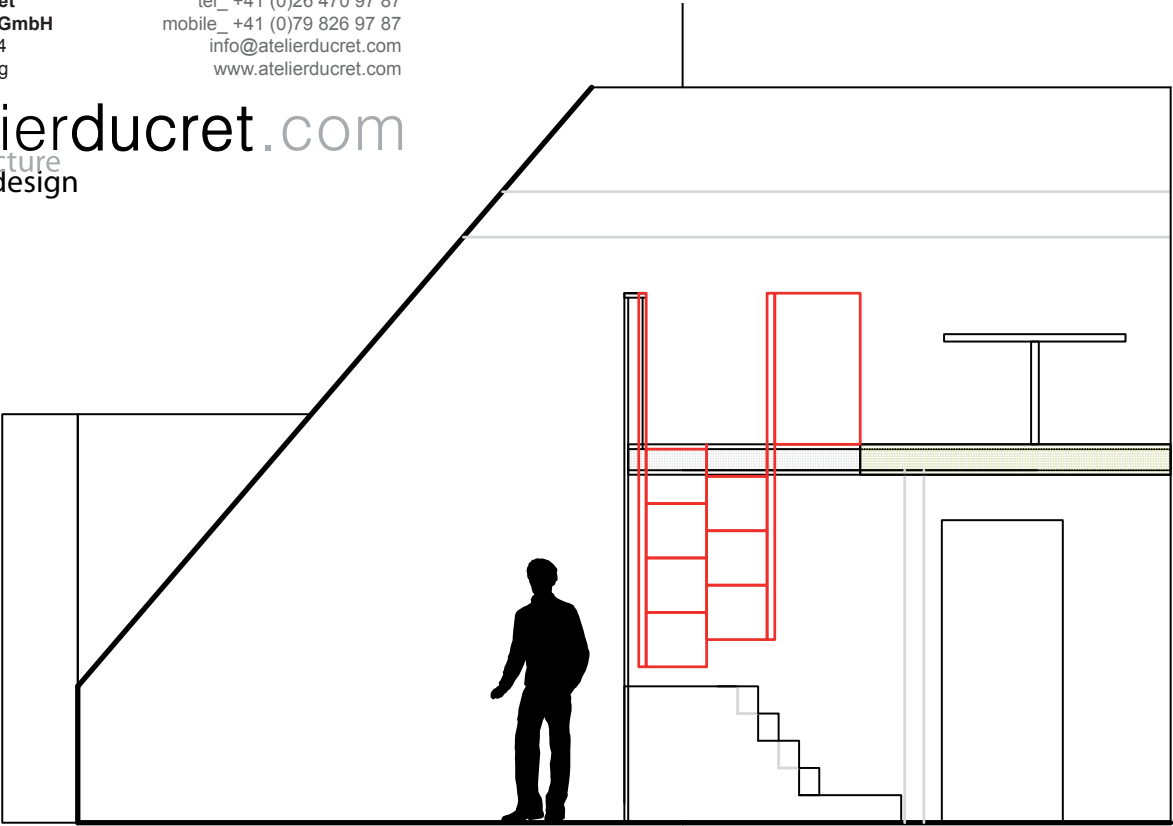

Längsschnitt

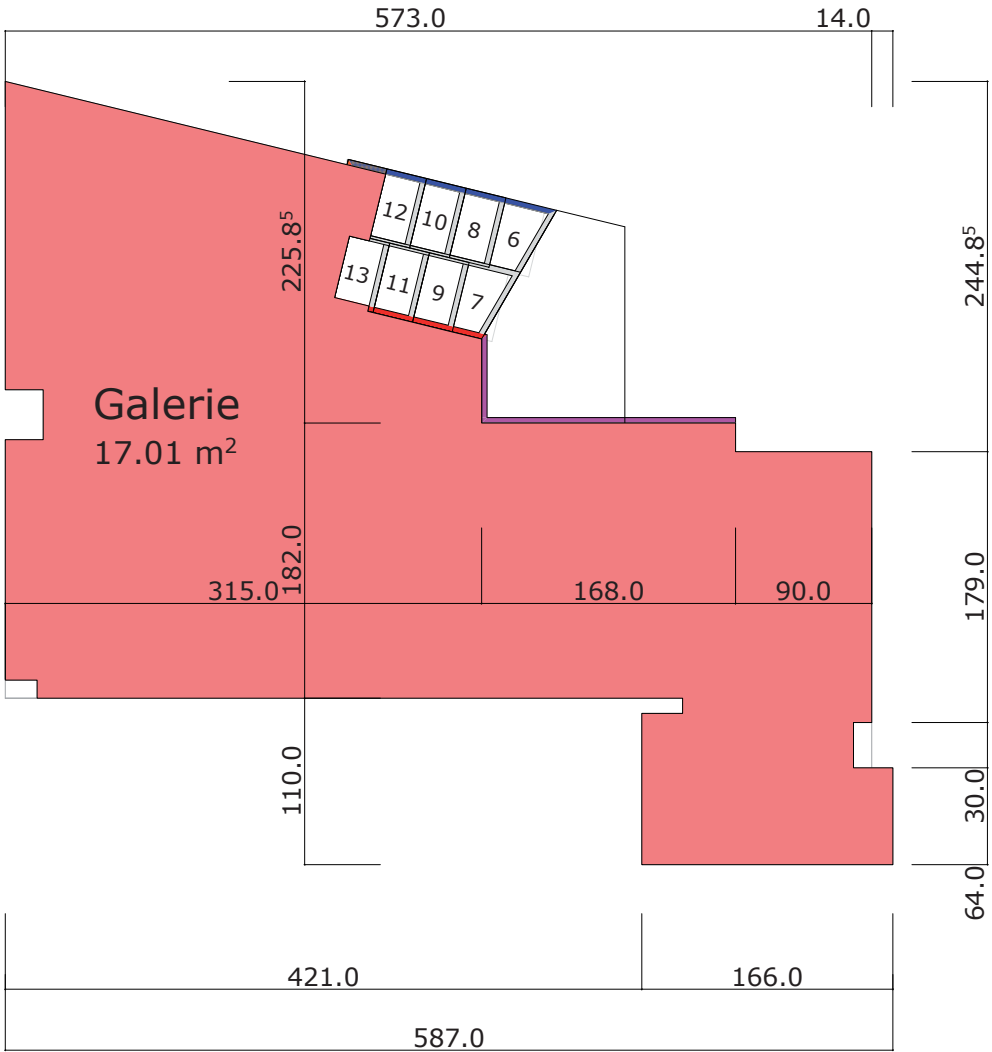

Galeriegeschoss Bodenbelagsfläche

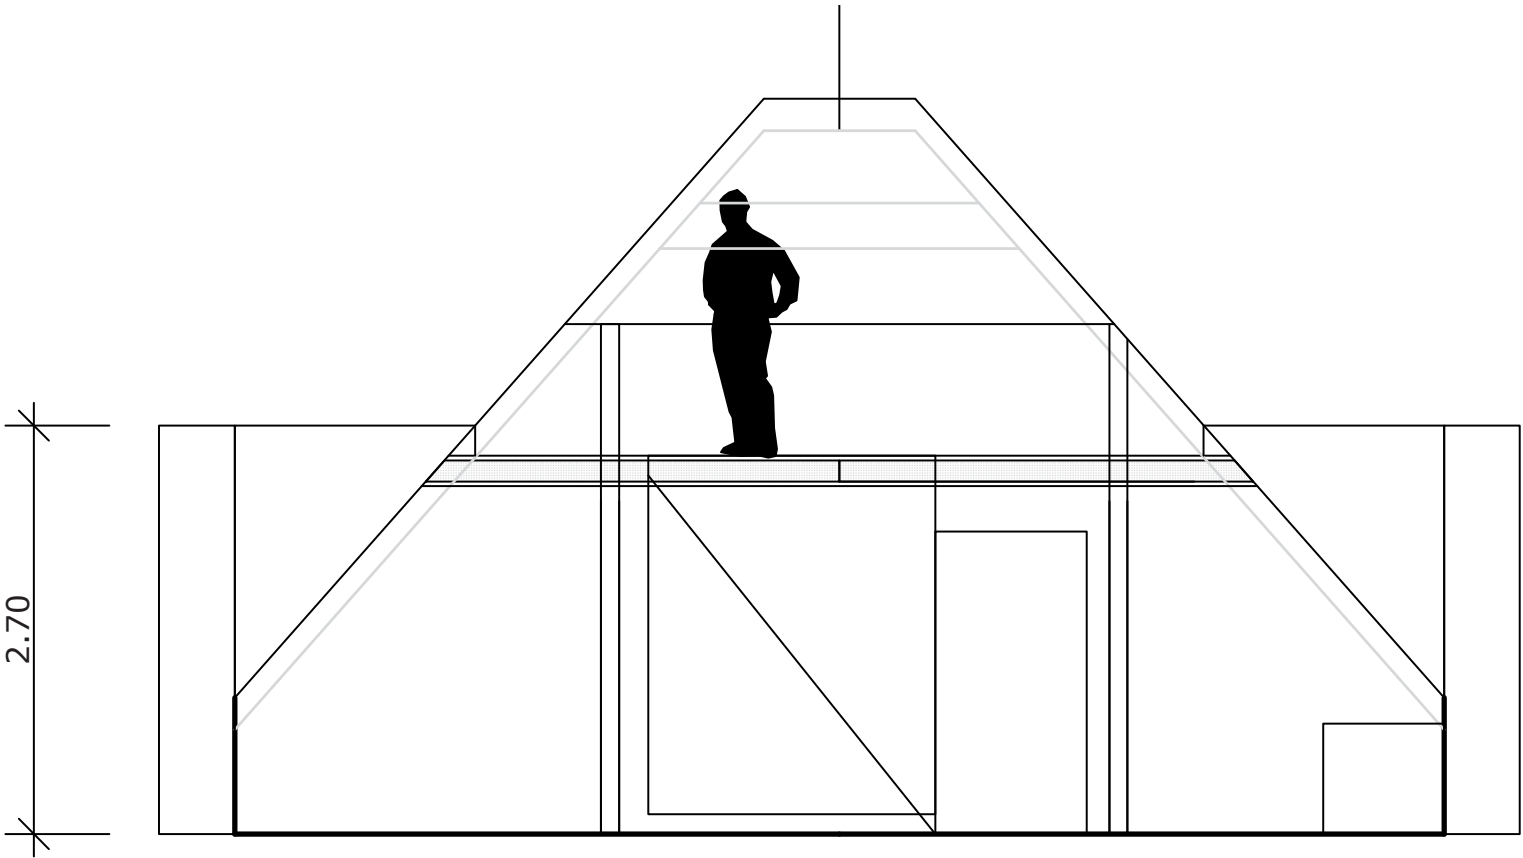

Querschnitt