Siedlung Neugrüen Mellingen – Minergie-A-ECO und -P-ECO
Mehrfamilienhaus mit Gewerbe Typ II 1:200

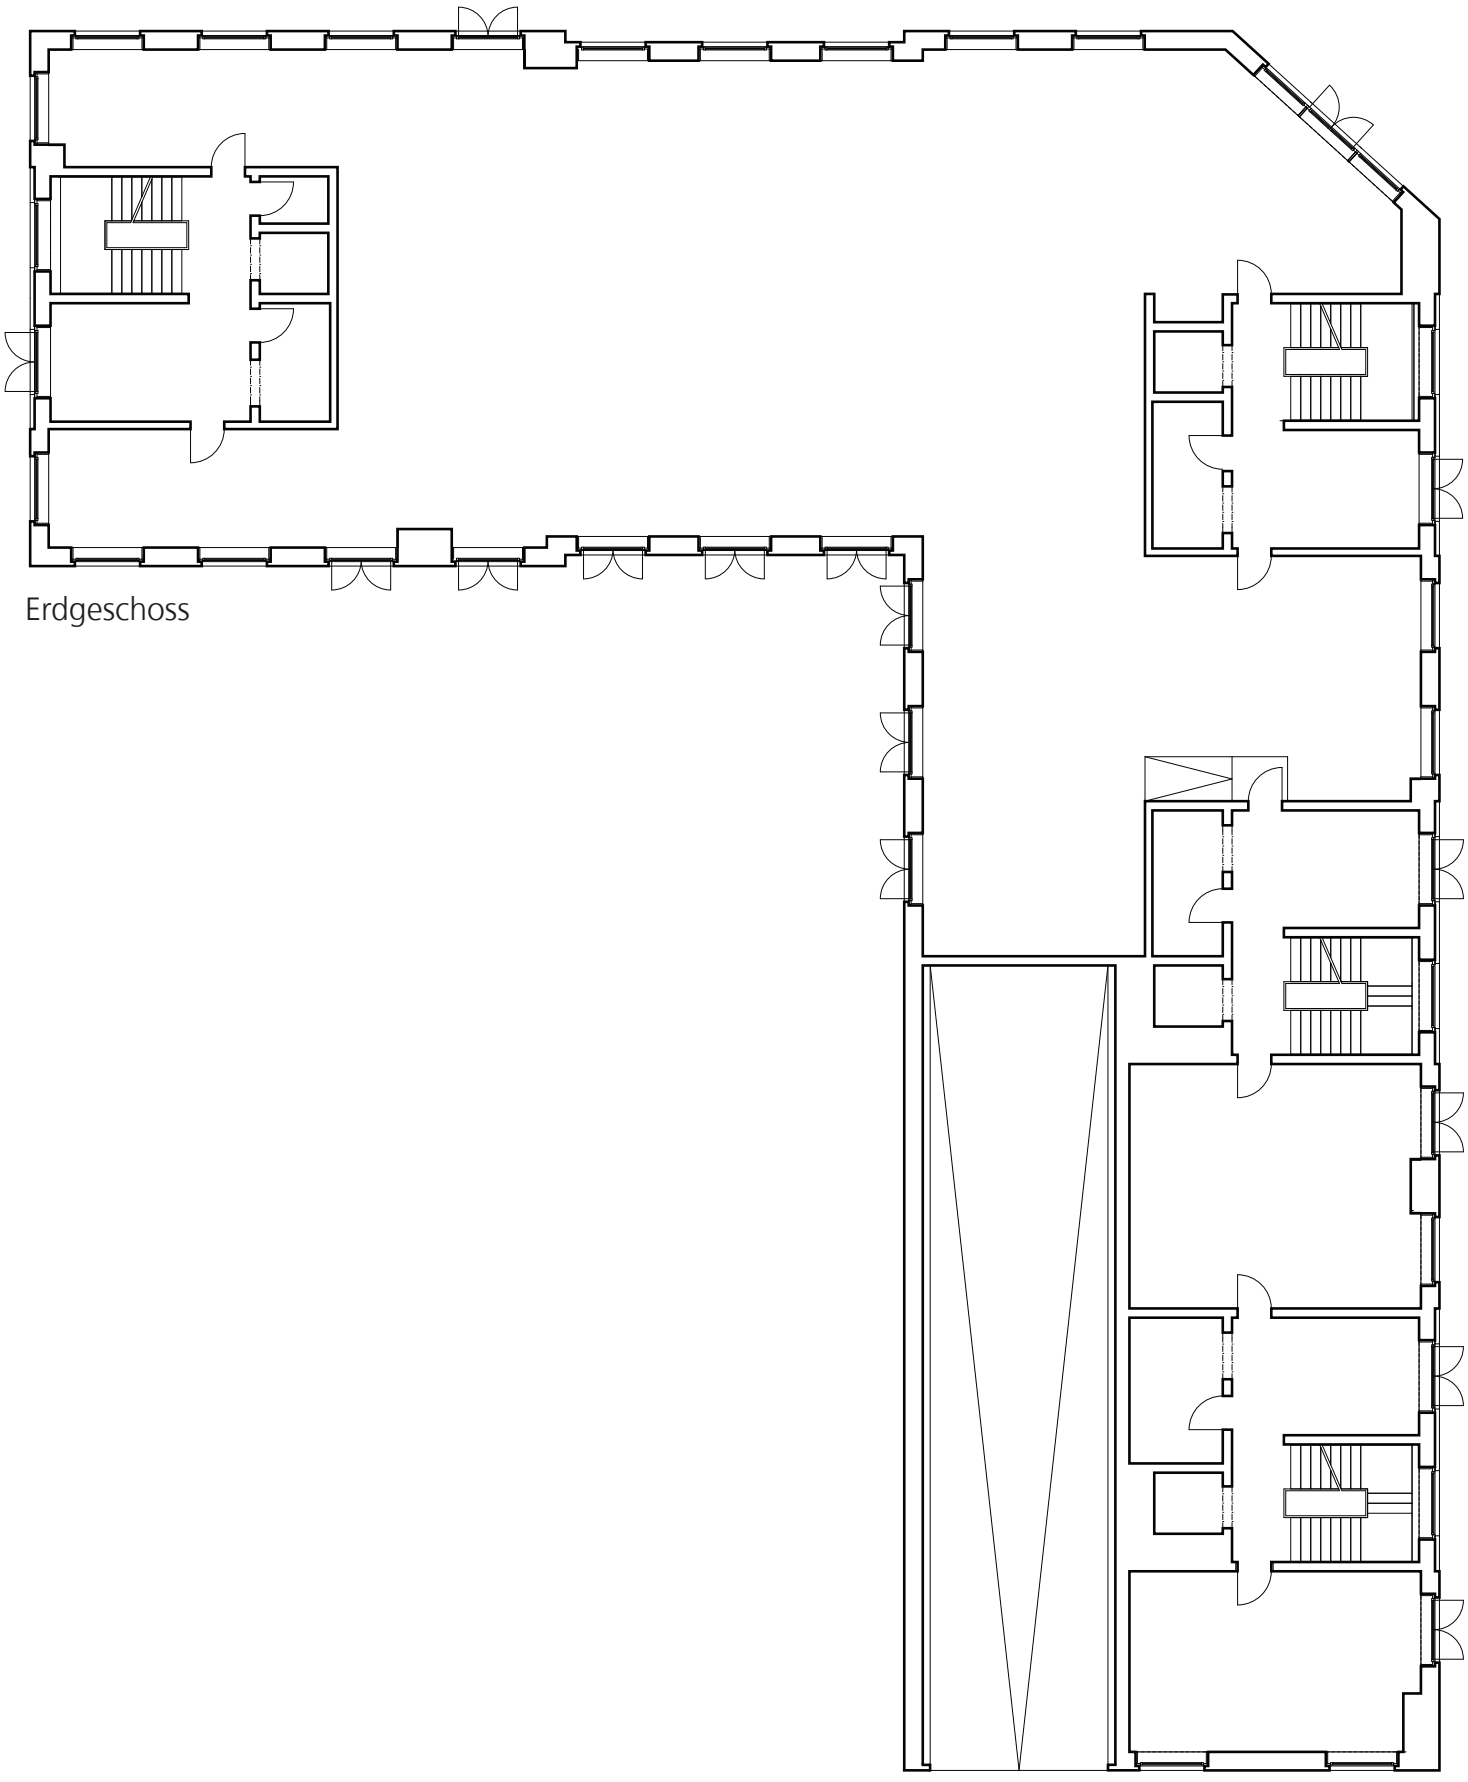

Erdgeschoss