
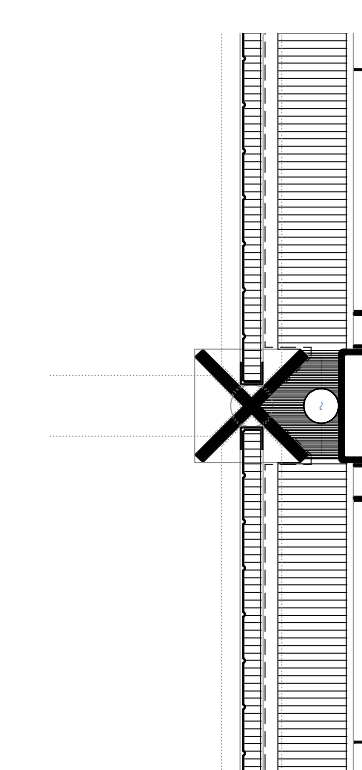
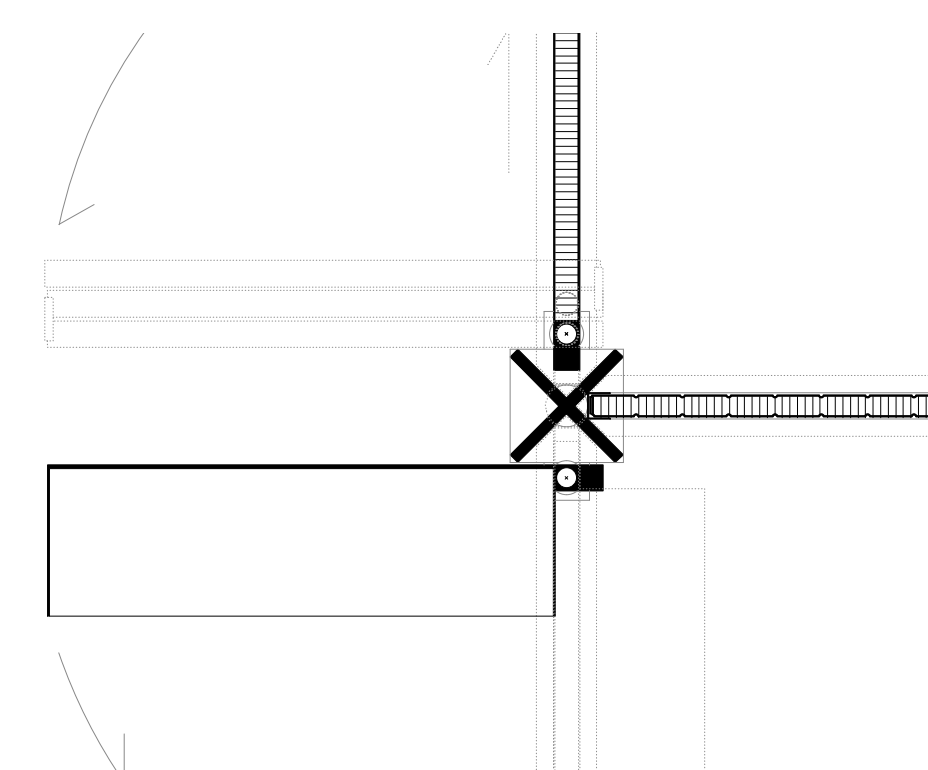
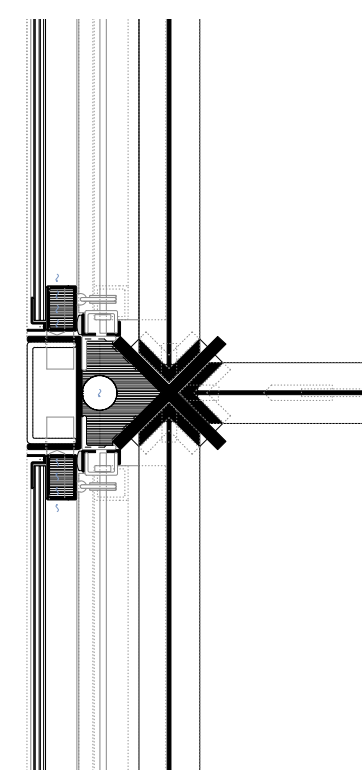
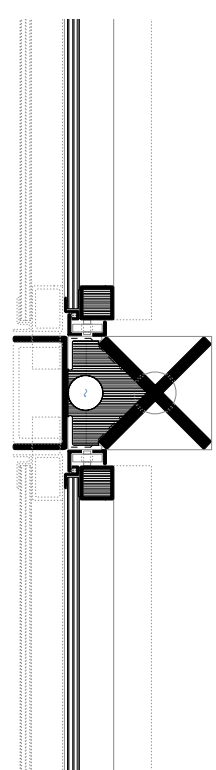
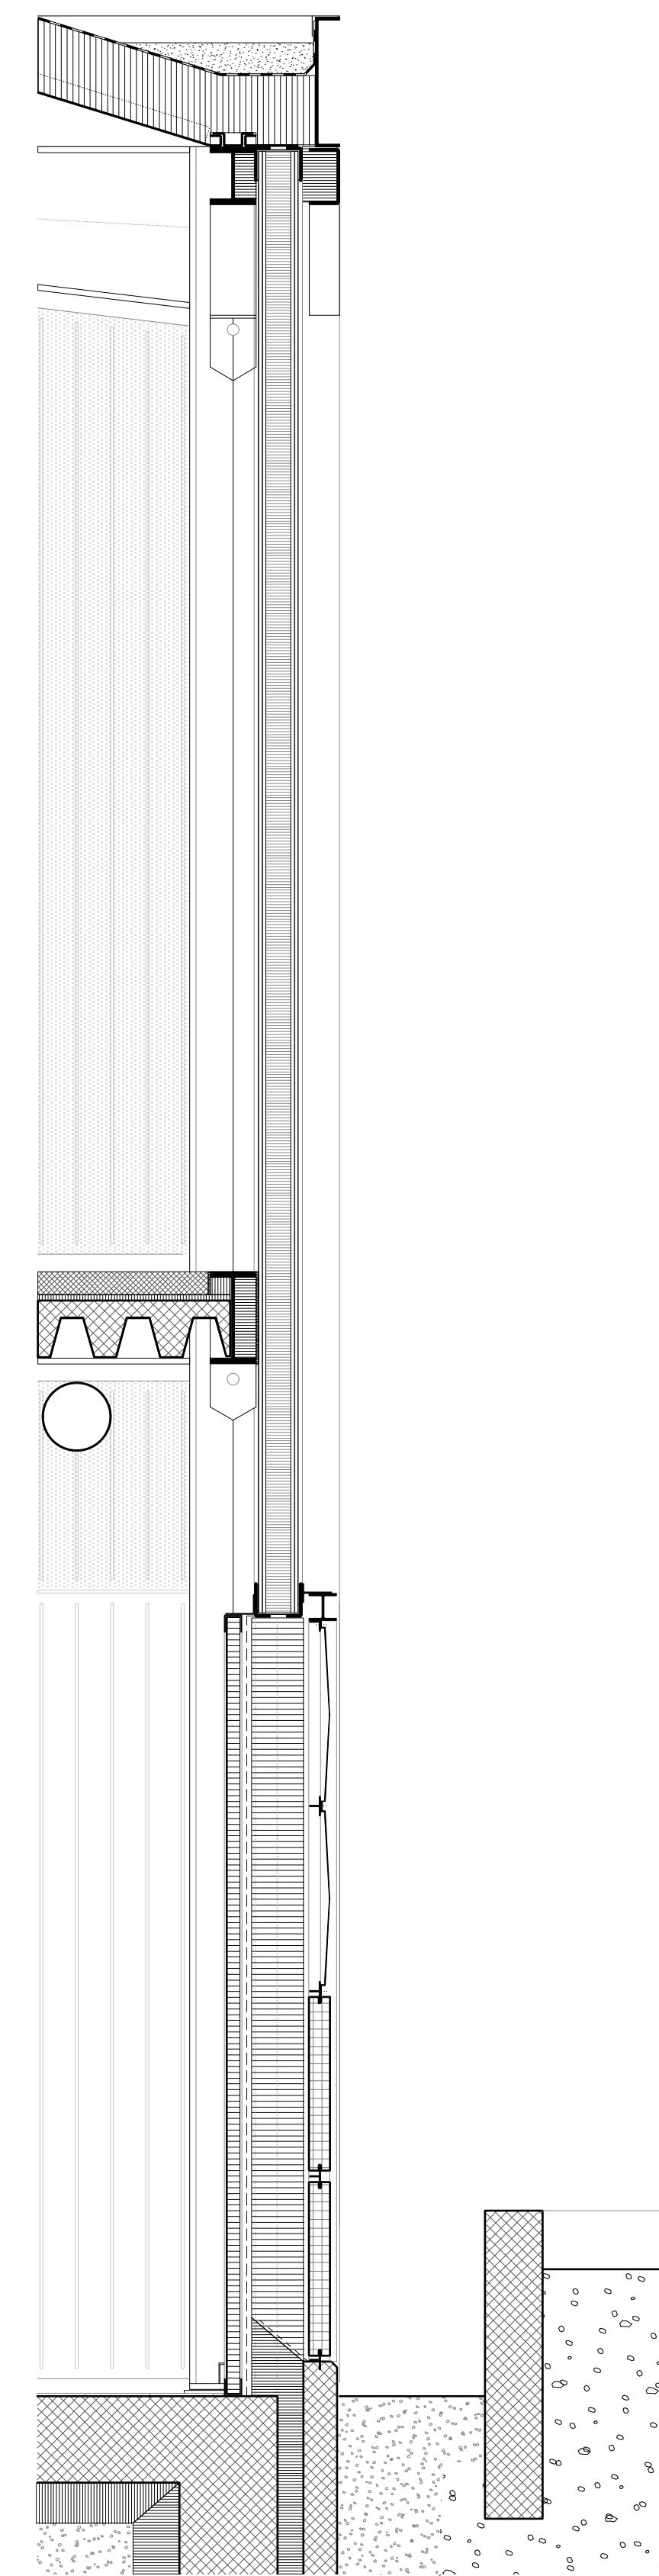
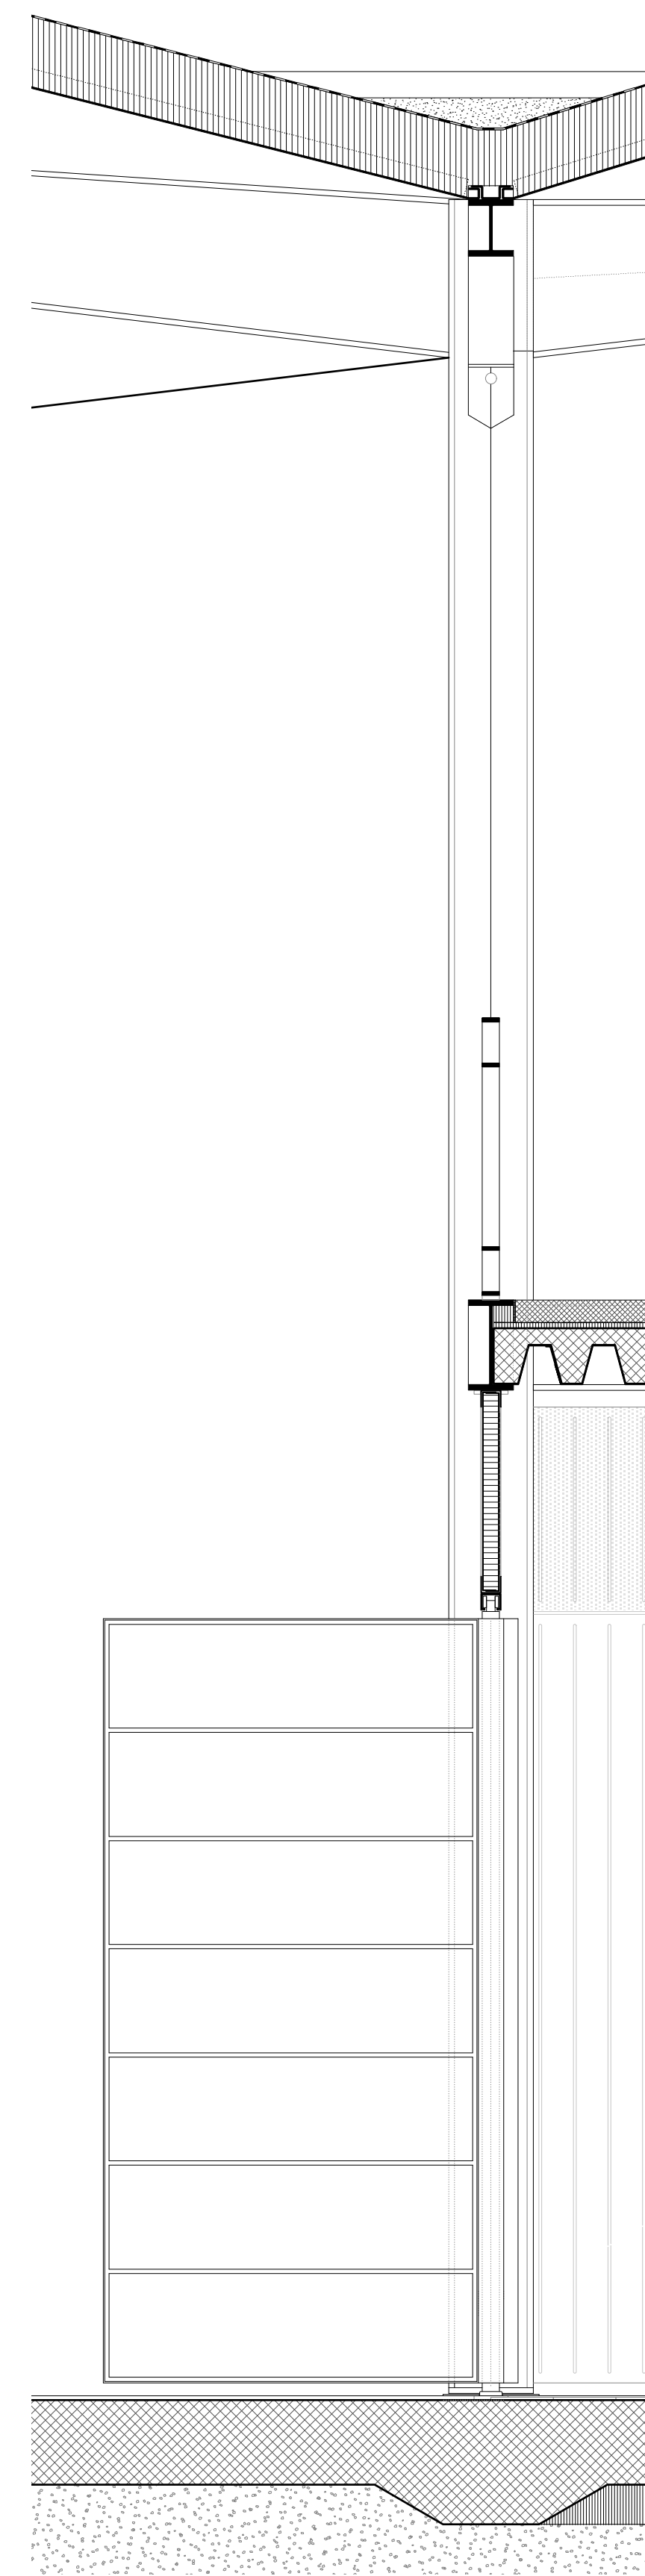
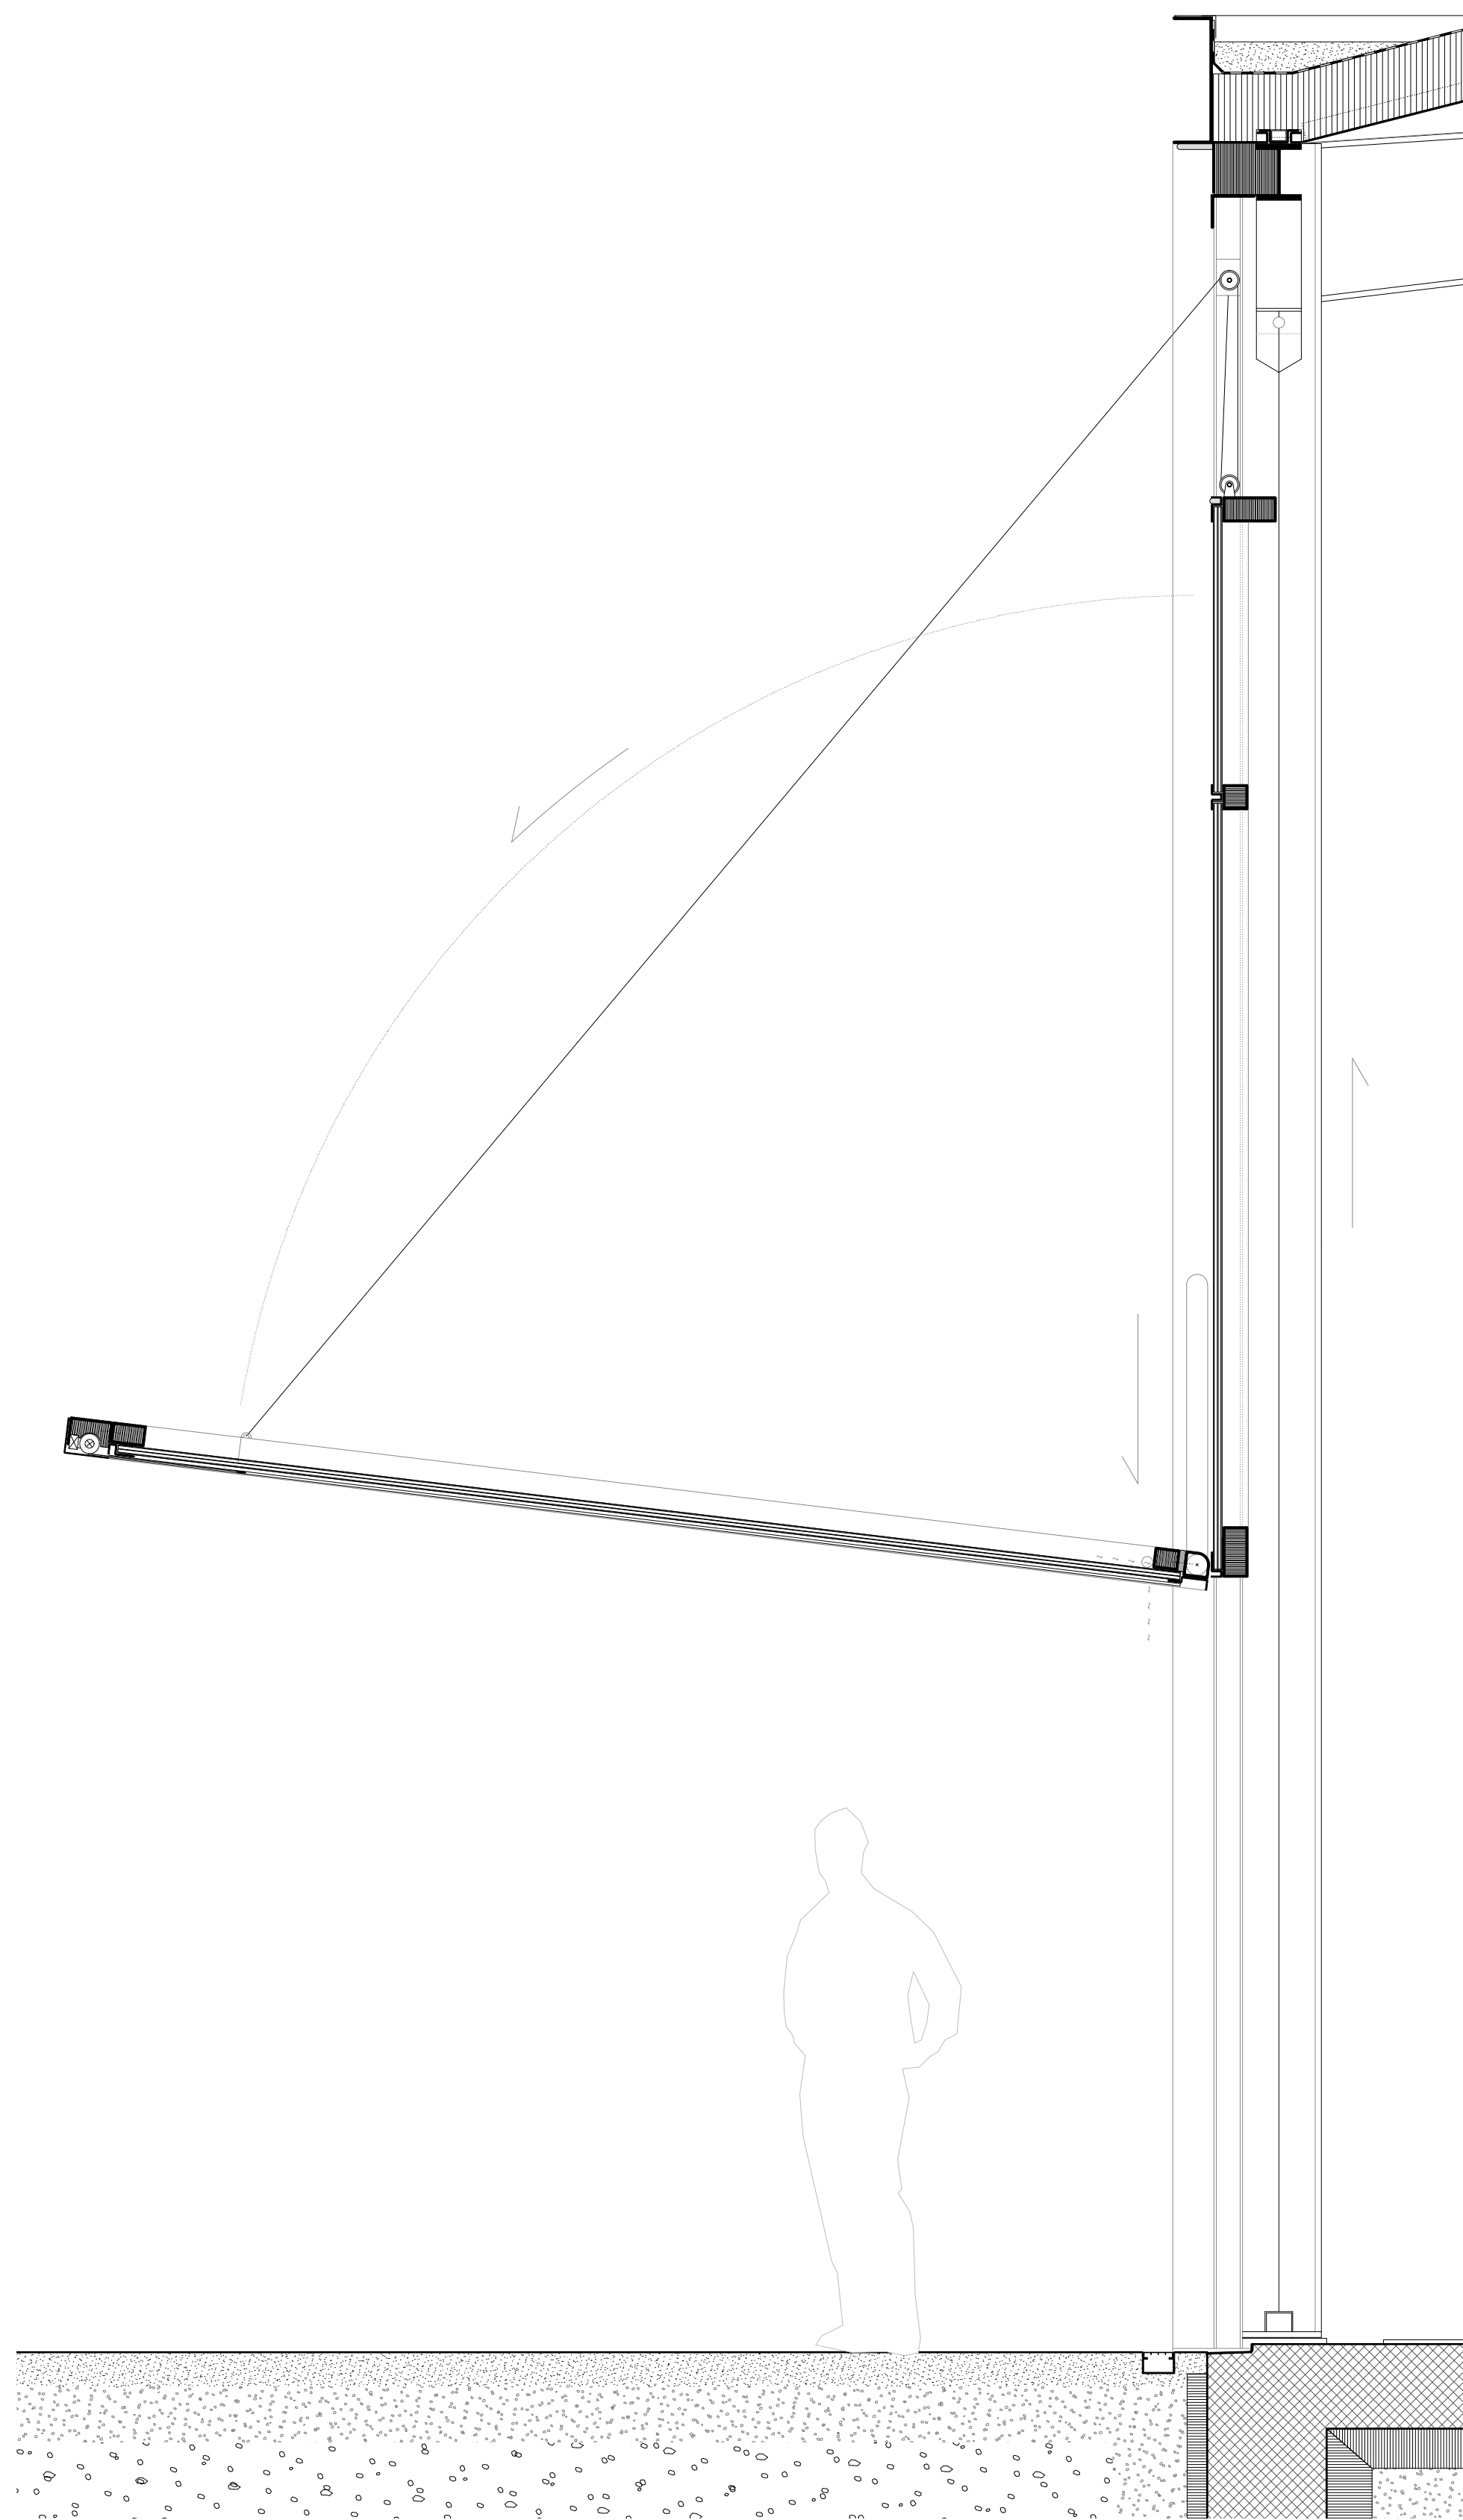
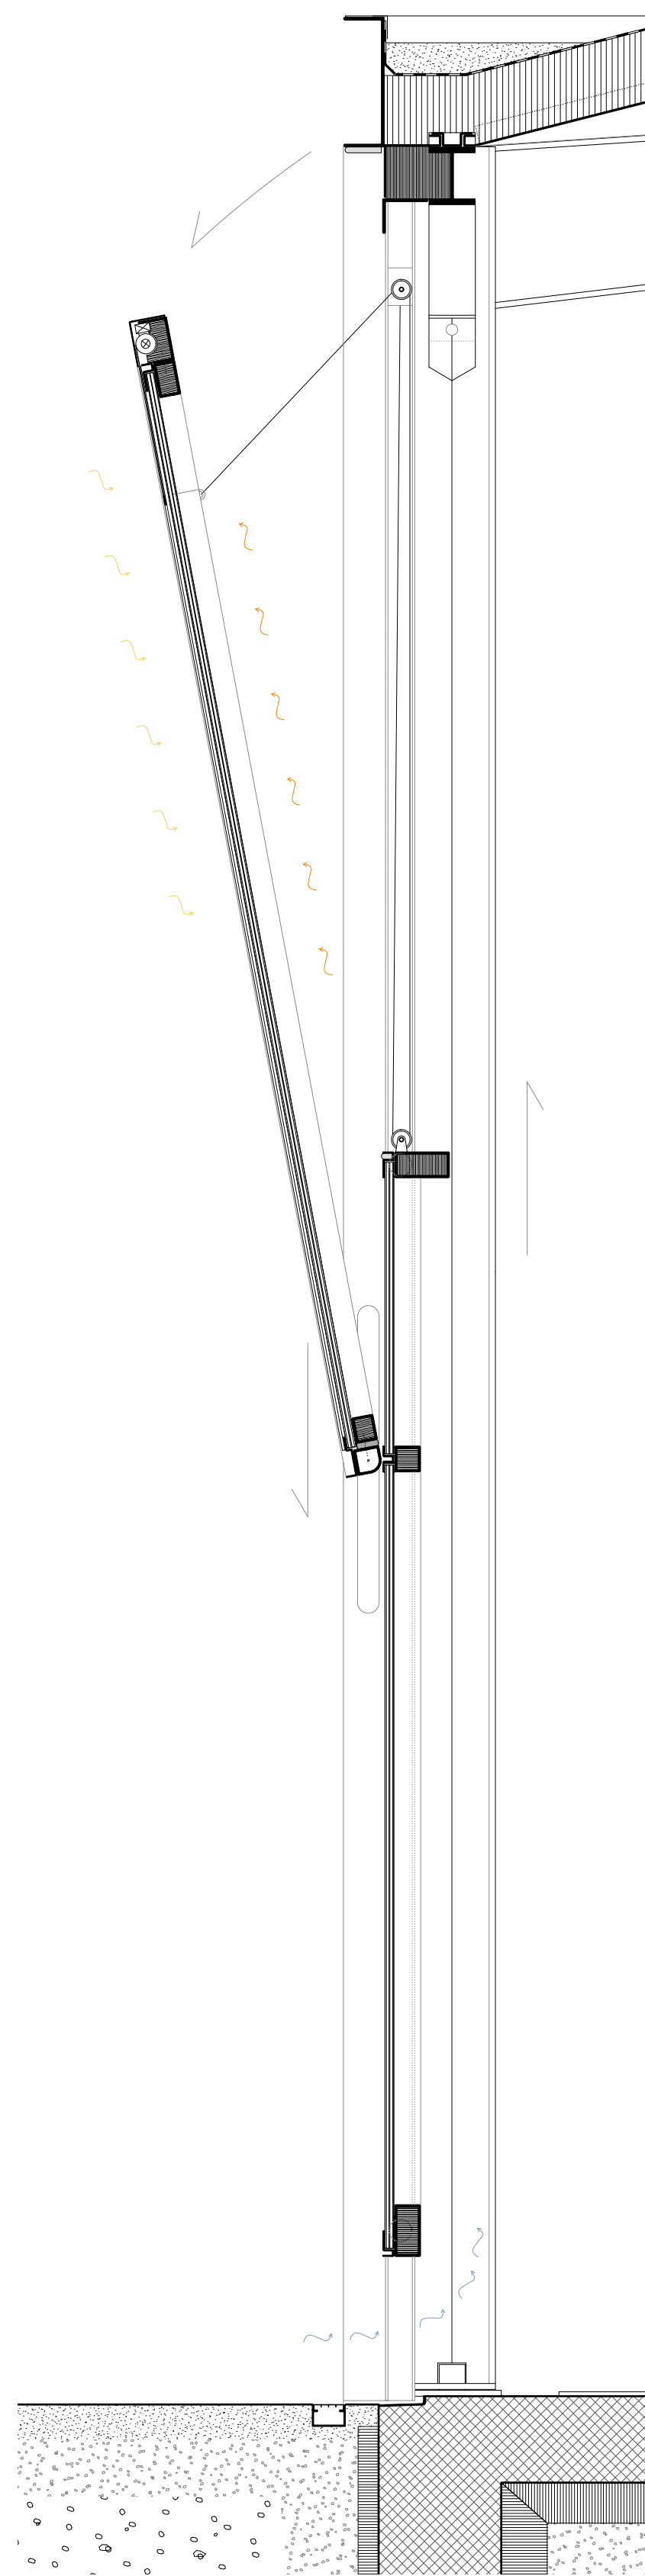


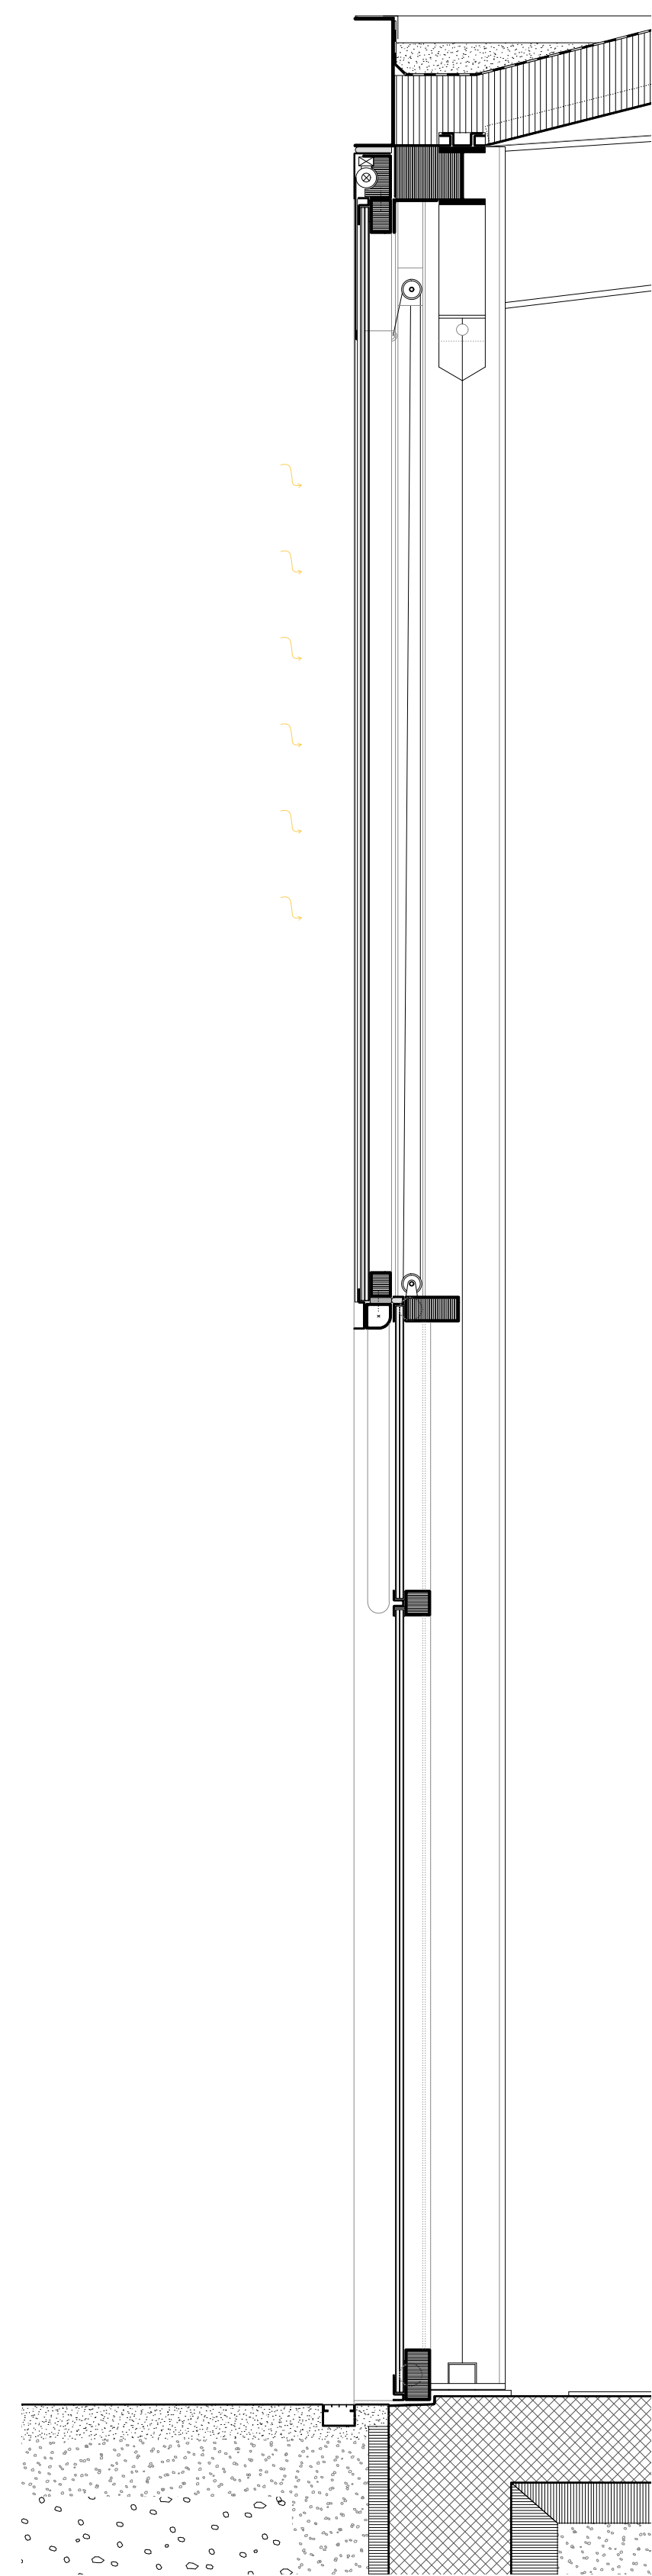

zwölf

tektonik; stahlarchitektur
markthalle in st. gallen

Martin Thom - Konstruktives Entwerfen 10/2018
Zürcher Hochschule für Angewandte Wissenschaften
Dozenten: Ingrid Renggli, Alwin Sauer
System: Eigenes Design