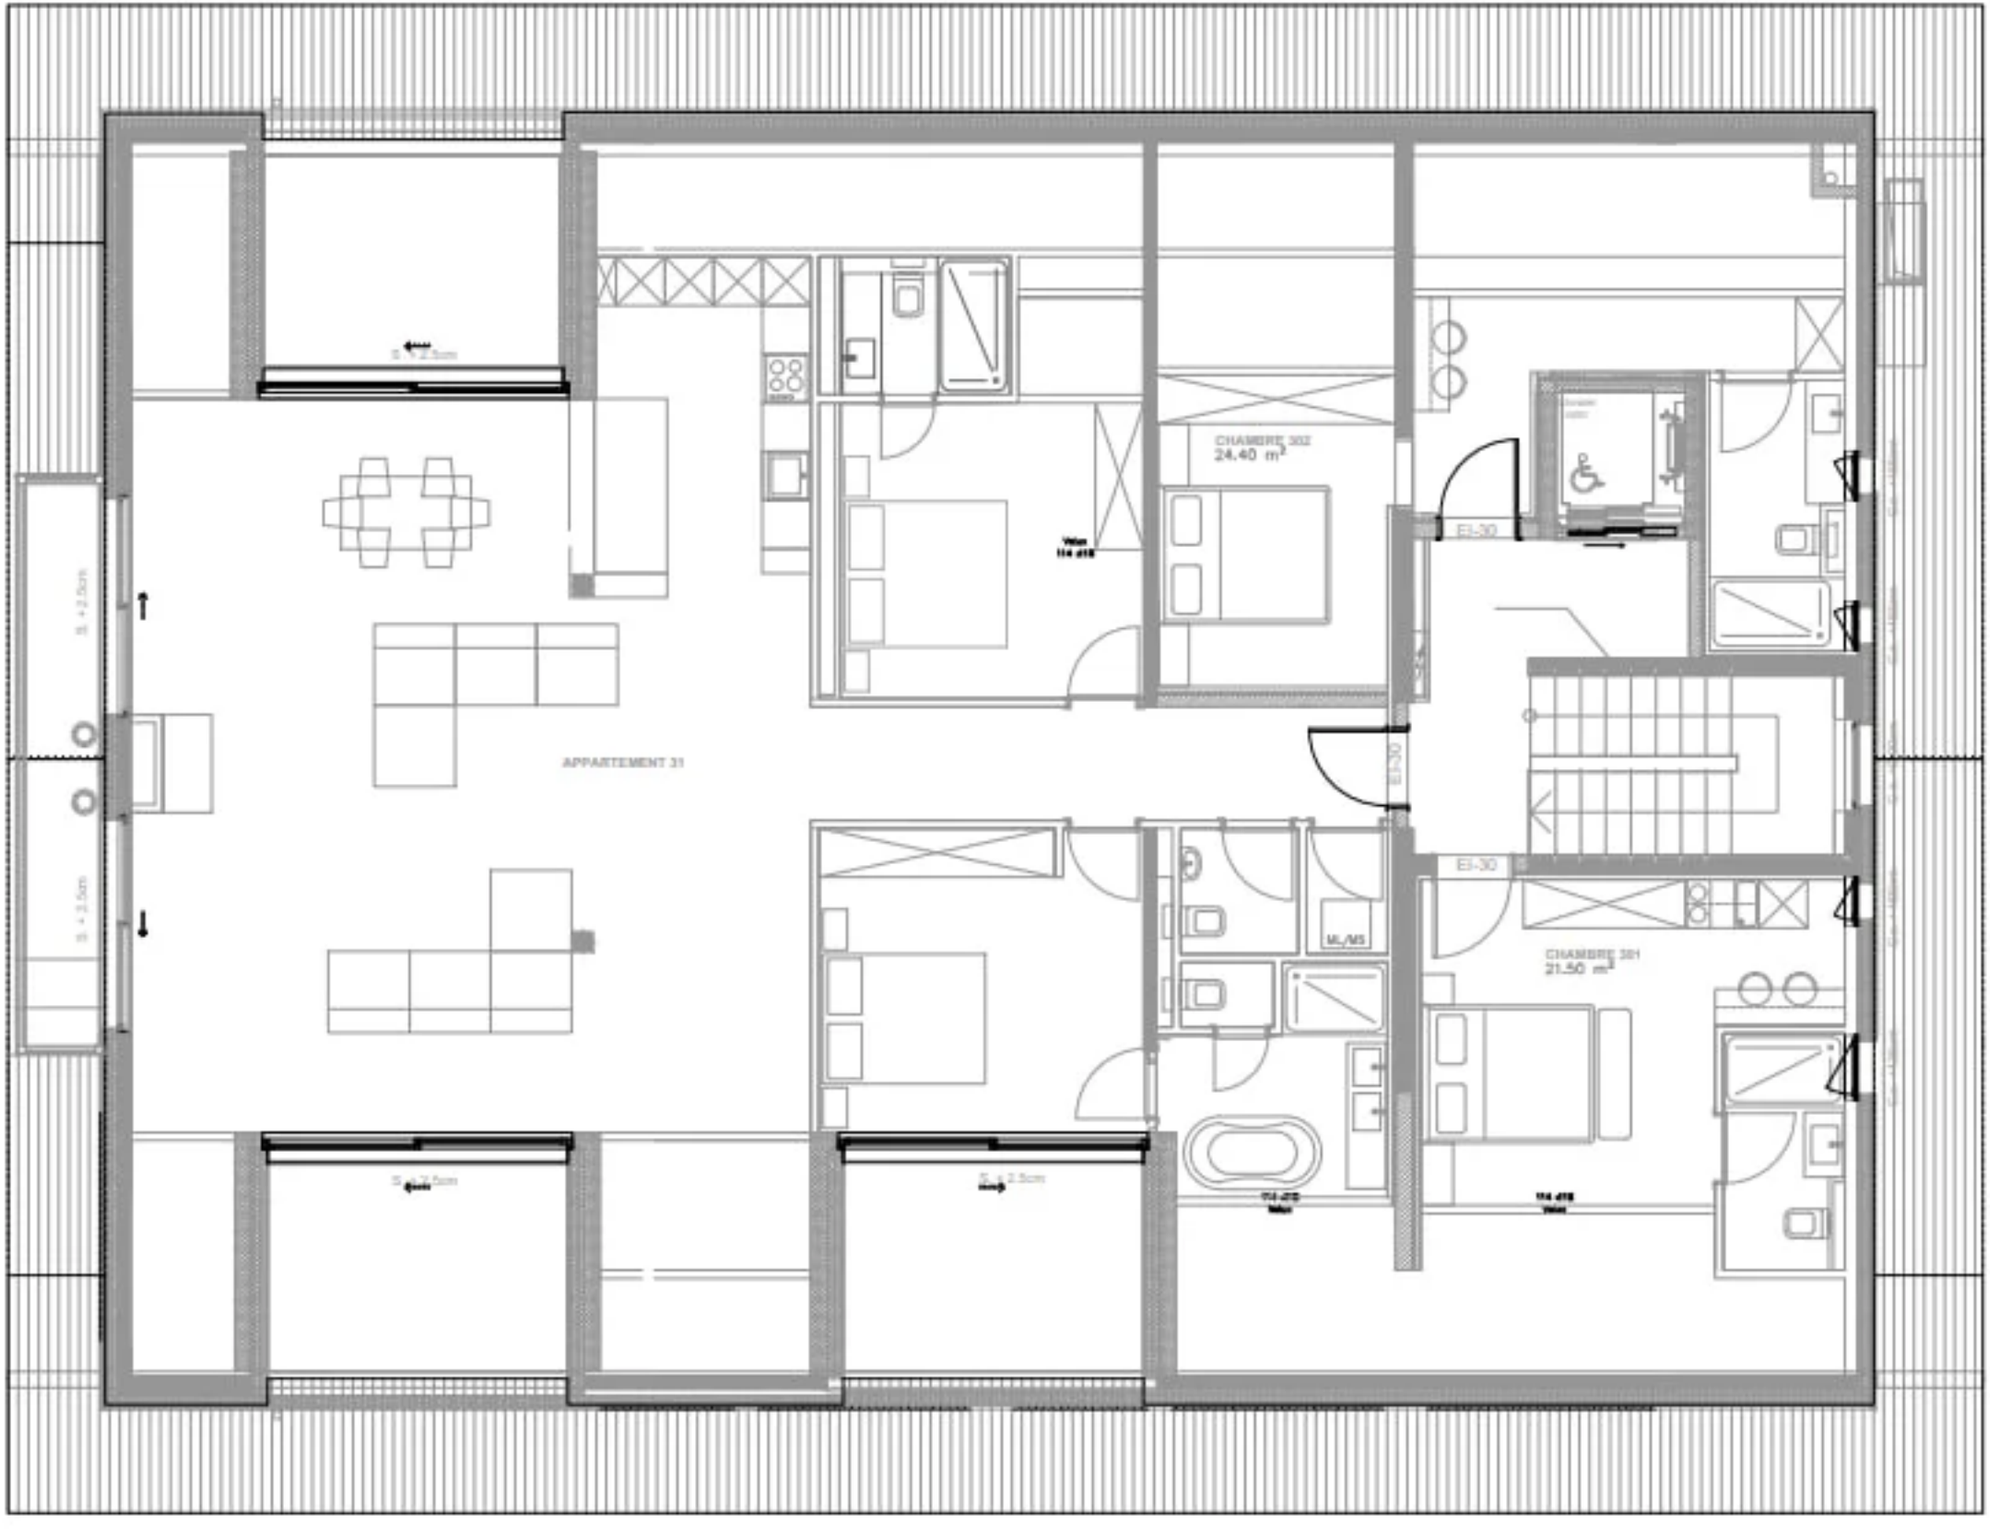
APPARTEMENT 31
CHAMBRE 302
24.40 m²
CHAMBRE 301
21.50 m²
EI-30
EI-30
EI-30
ML/MS