


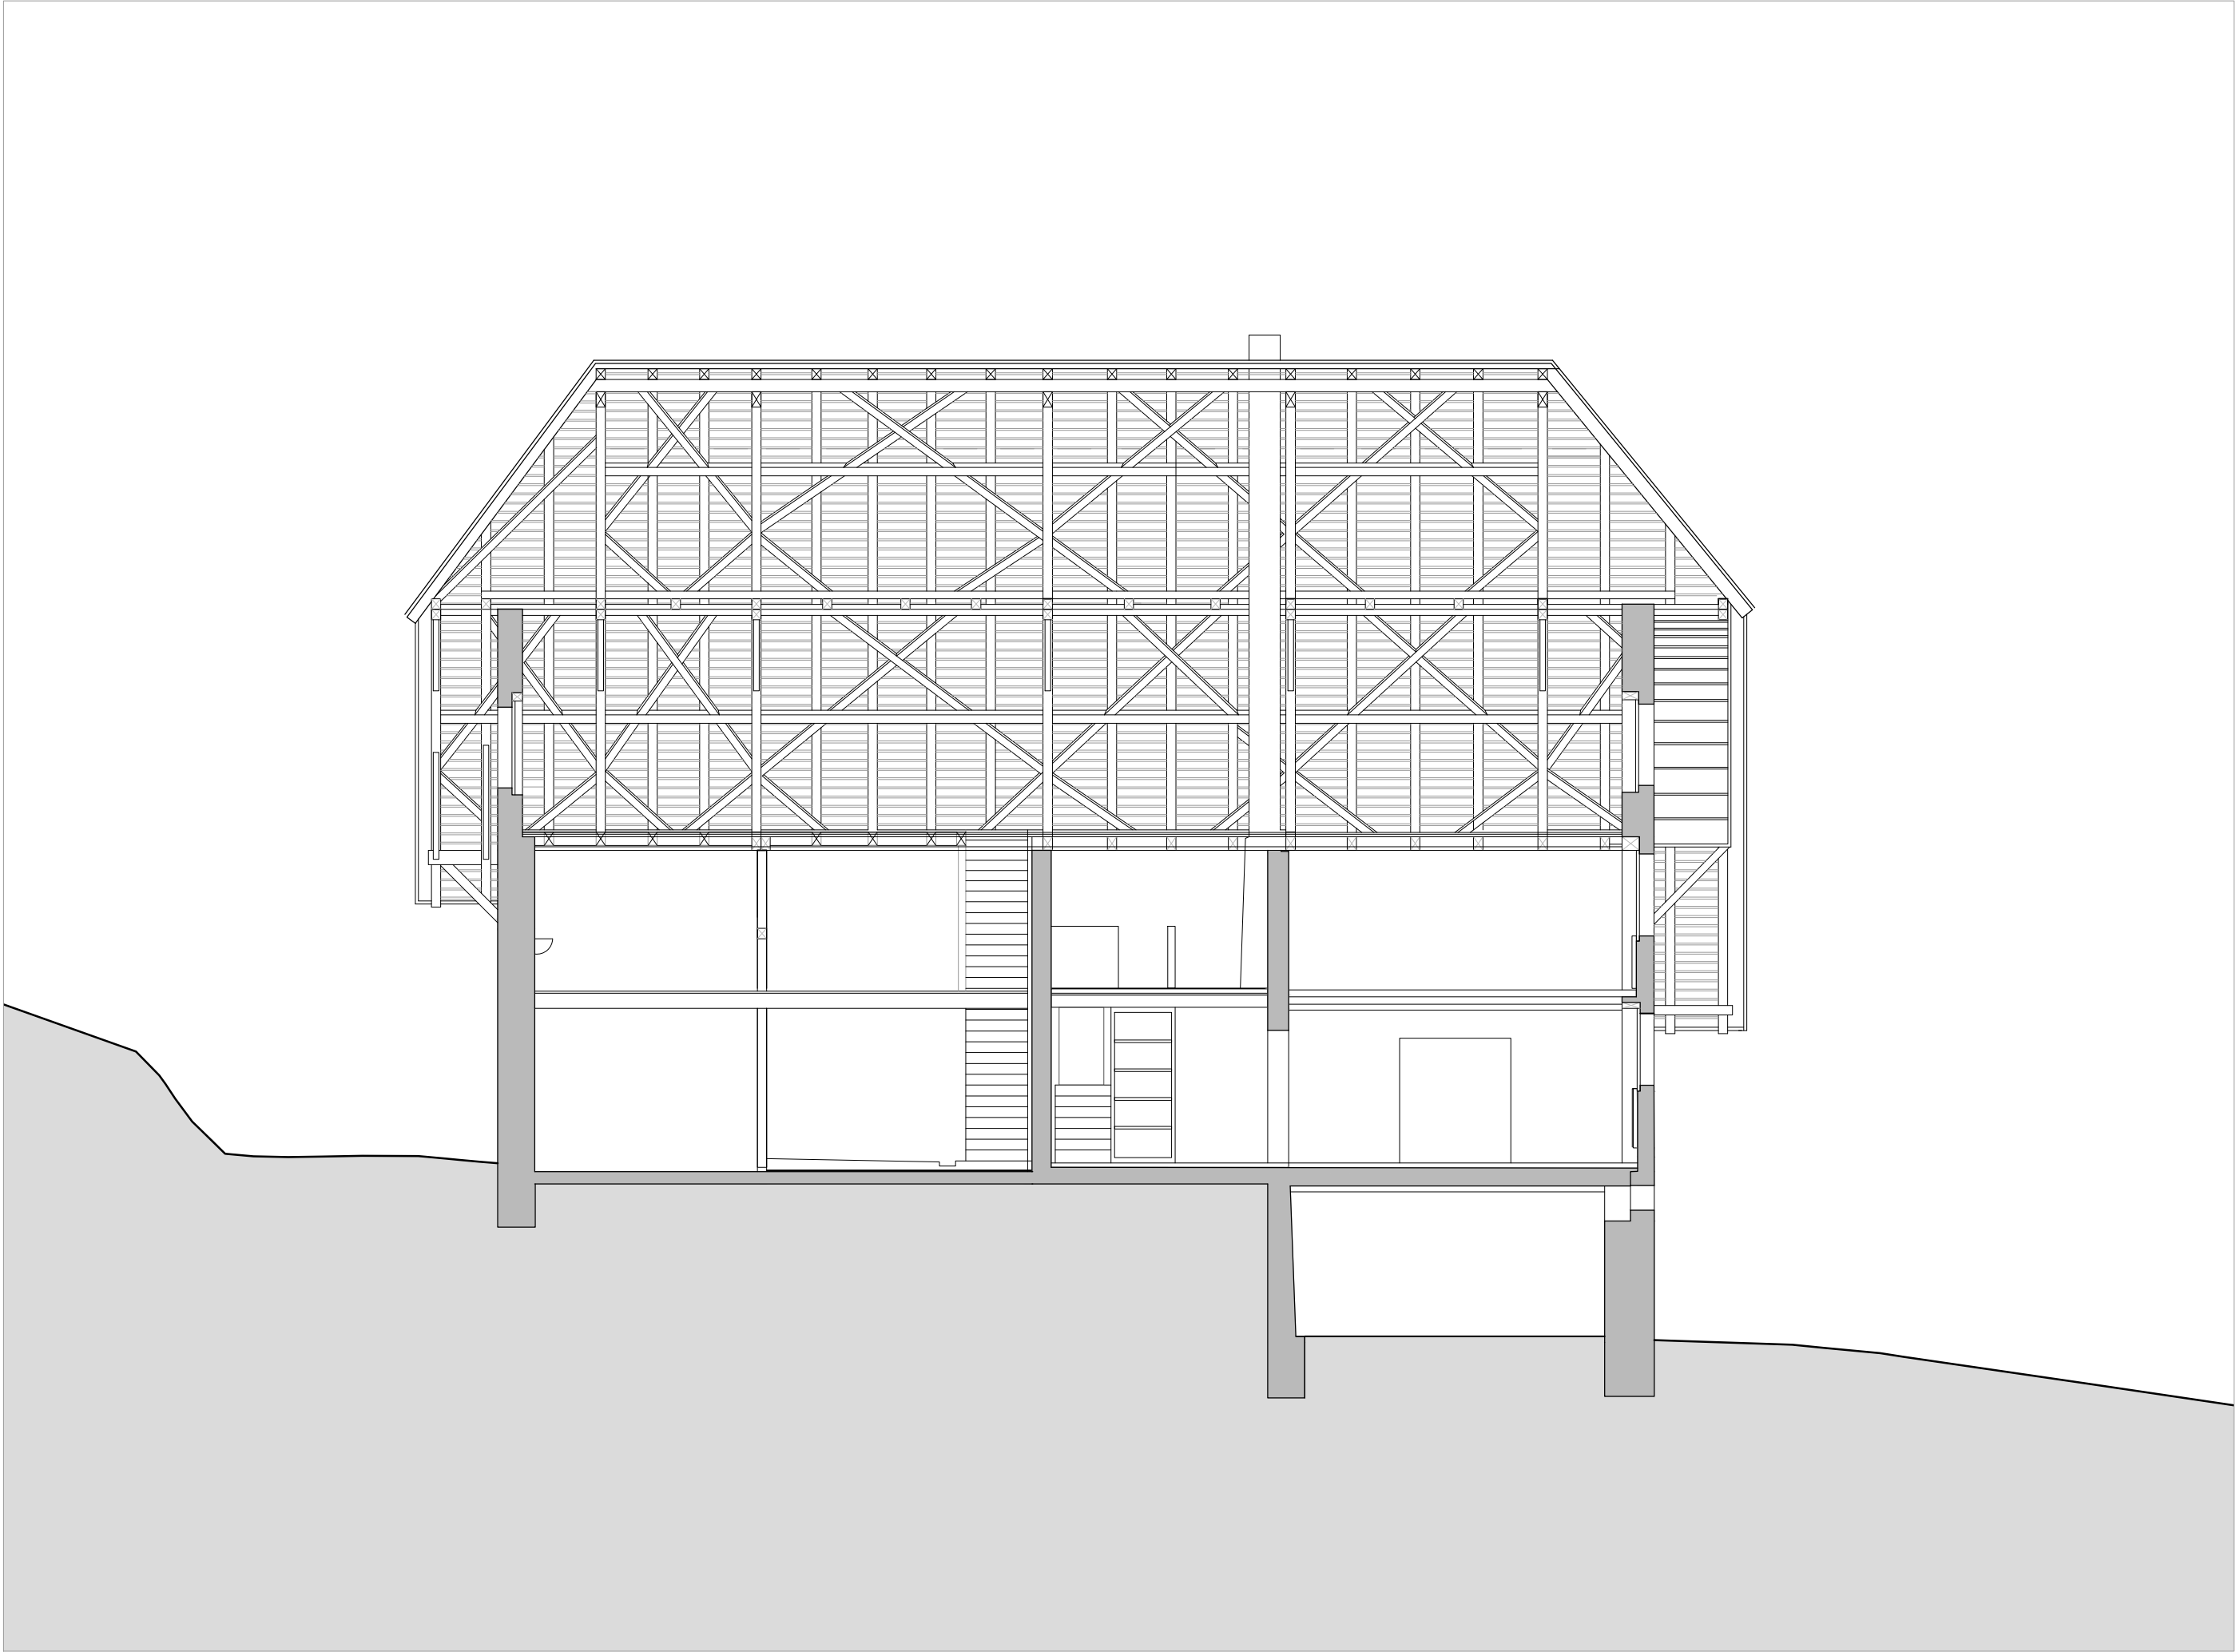

langschnitt/coupe longitudinale B

