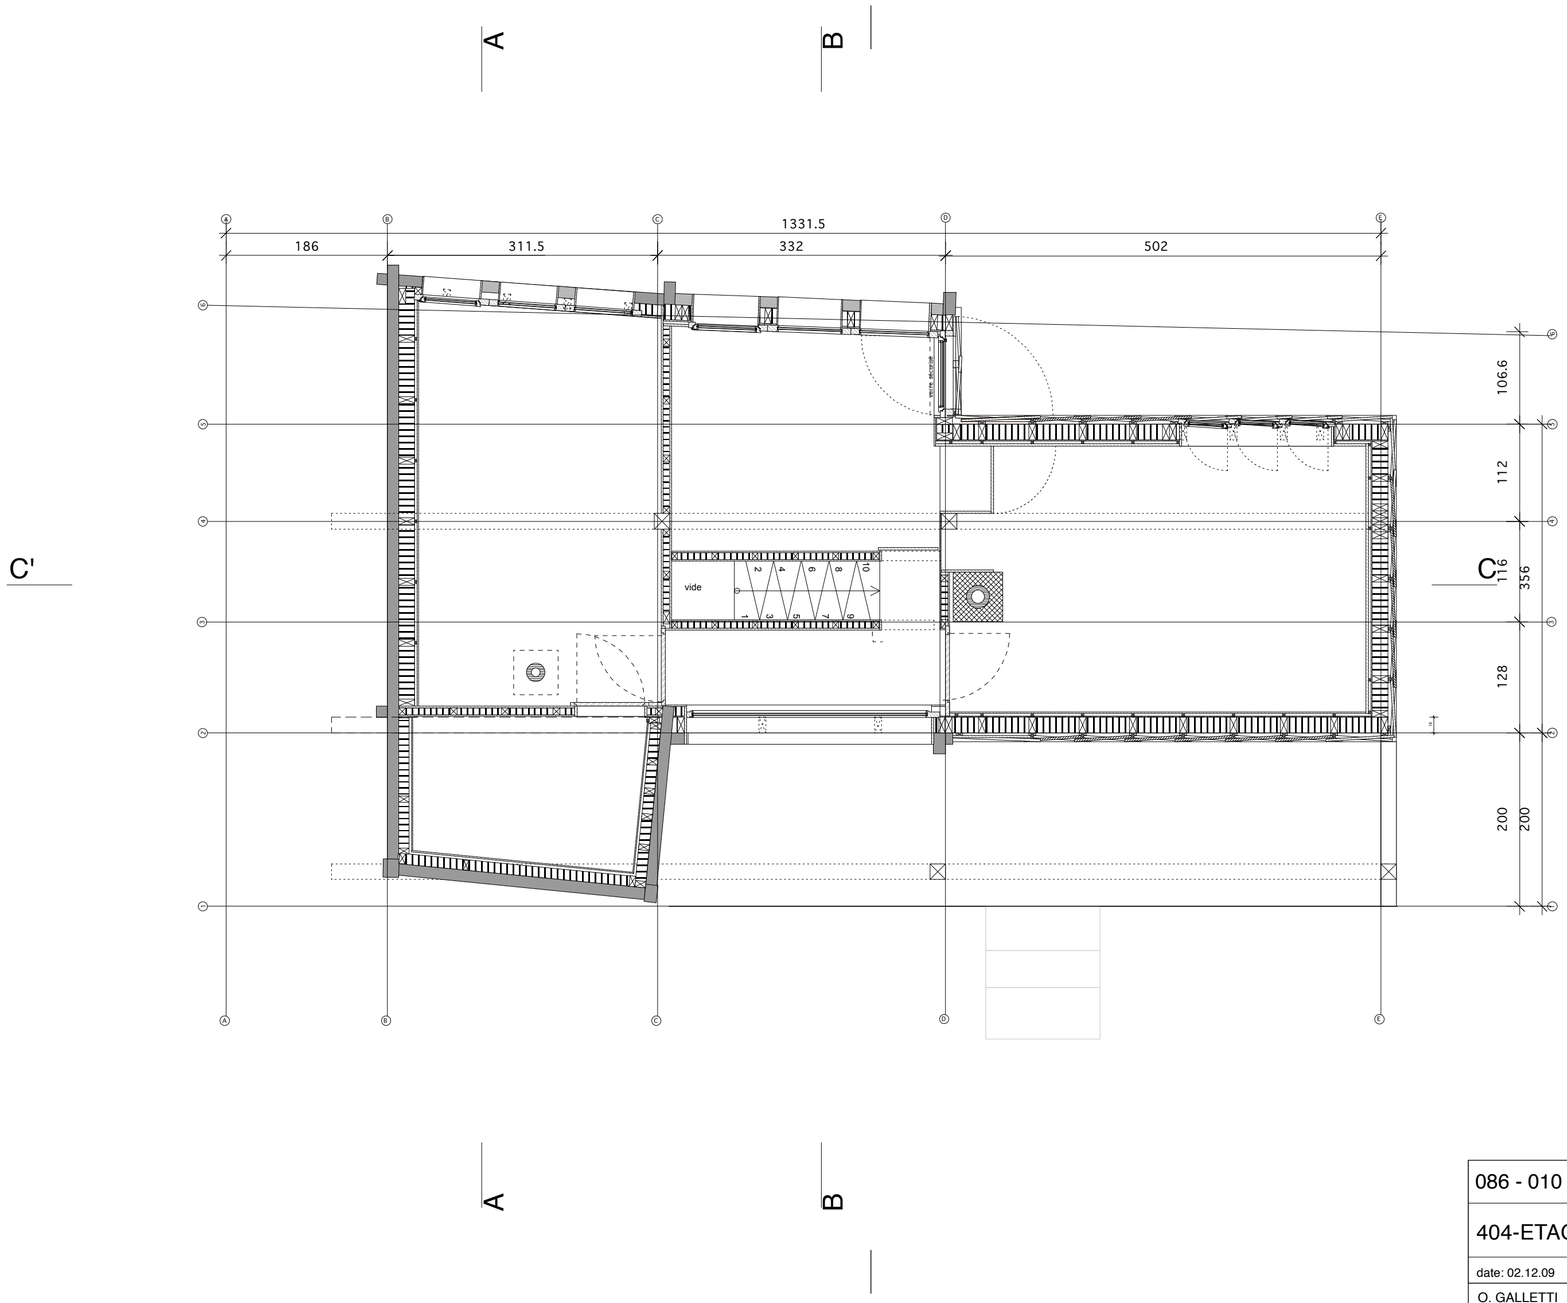

086 - 010 MAYEN - VAL D'AROLLA			
404-ETAGE	Echelle: 1/50	Index: H	
date: 02.12.09 modif: 22.11.2010 dess: RD format: A2			

O. GALLETTI & C. MATTER ARCHITECTES EPFL - FAS - SIA
CH. DU LANGUEDOC 32 1007 LAUSANNE TEL: 021 625 04 68

0.5 1 2 5