



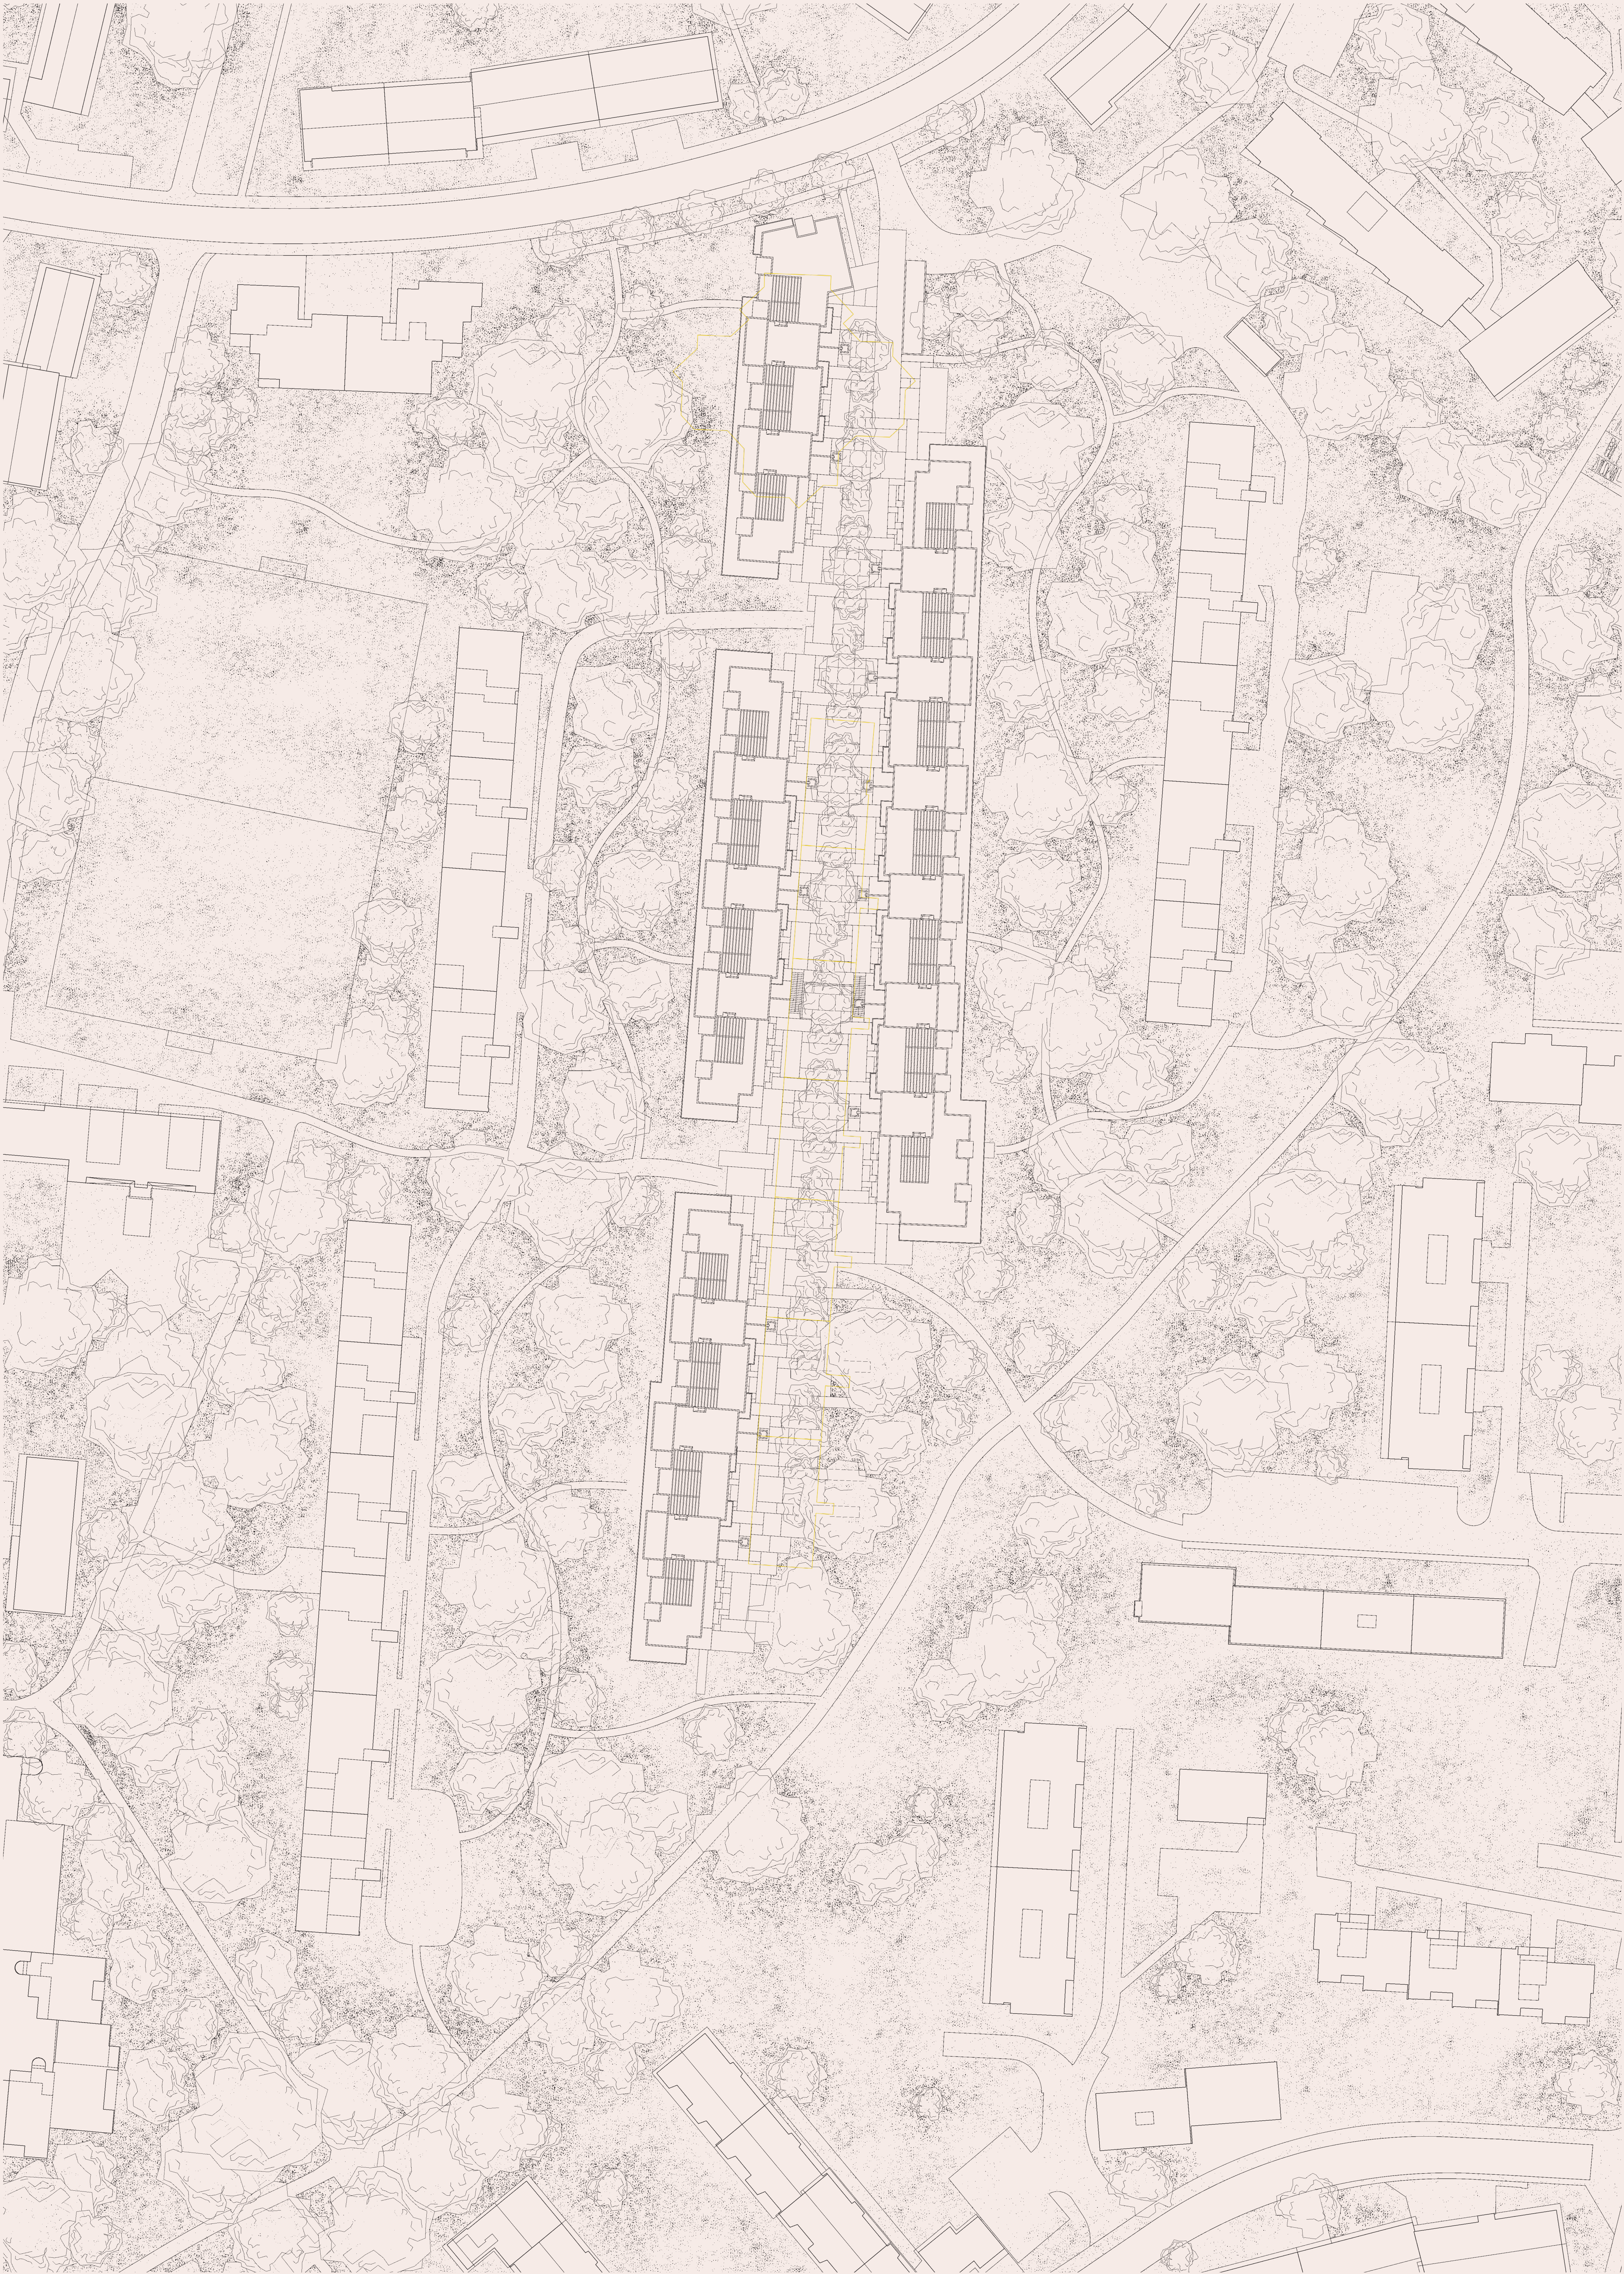

SITUATIONSPLAN

im Massstab 1:500
genordet

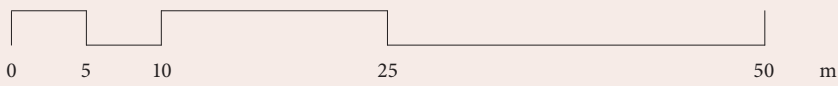

GUSTAV
CP02 - HS20 – Wohnen in den Baumkronen

Schlussabgabe – 12.01.2021
Stud. Elias von Dombrowski