



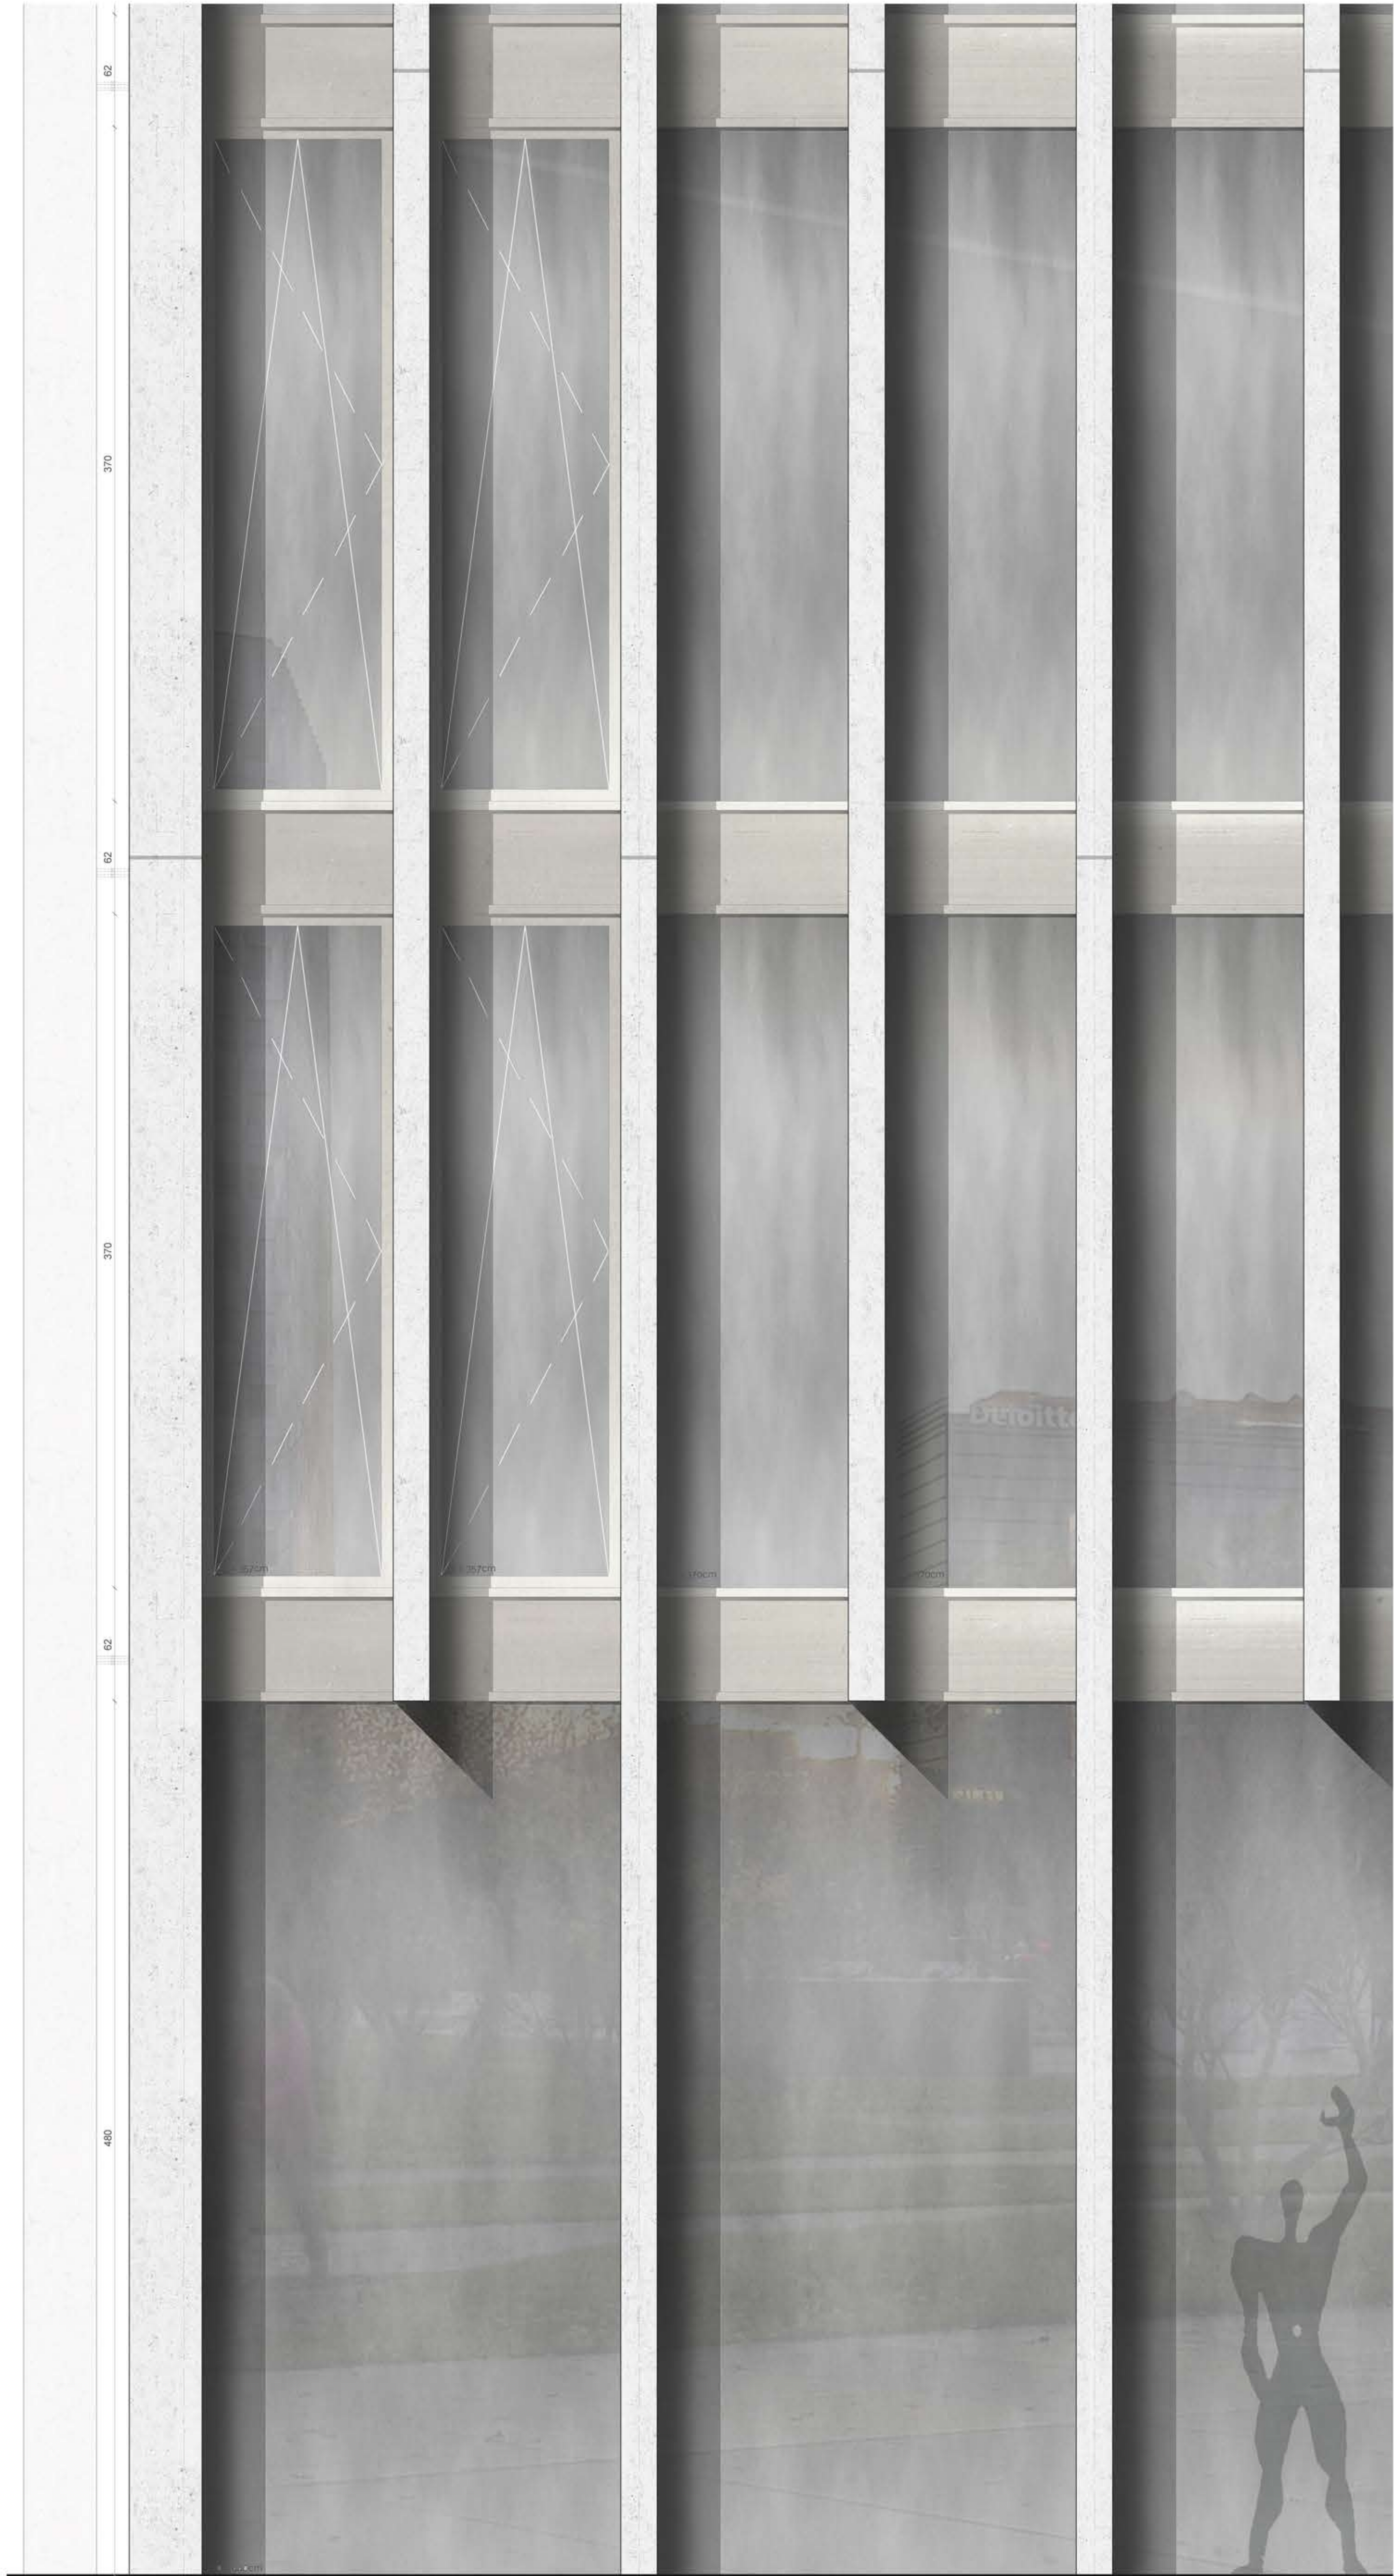

élévation_120

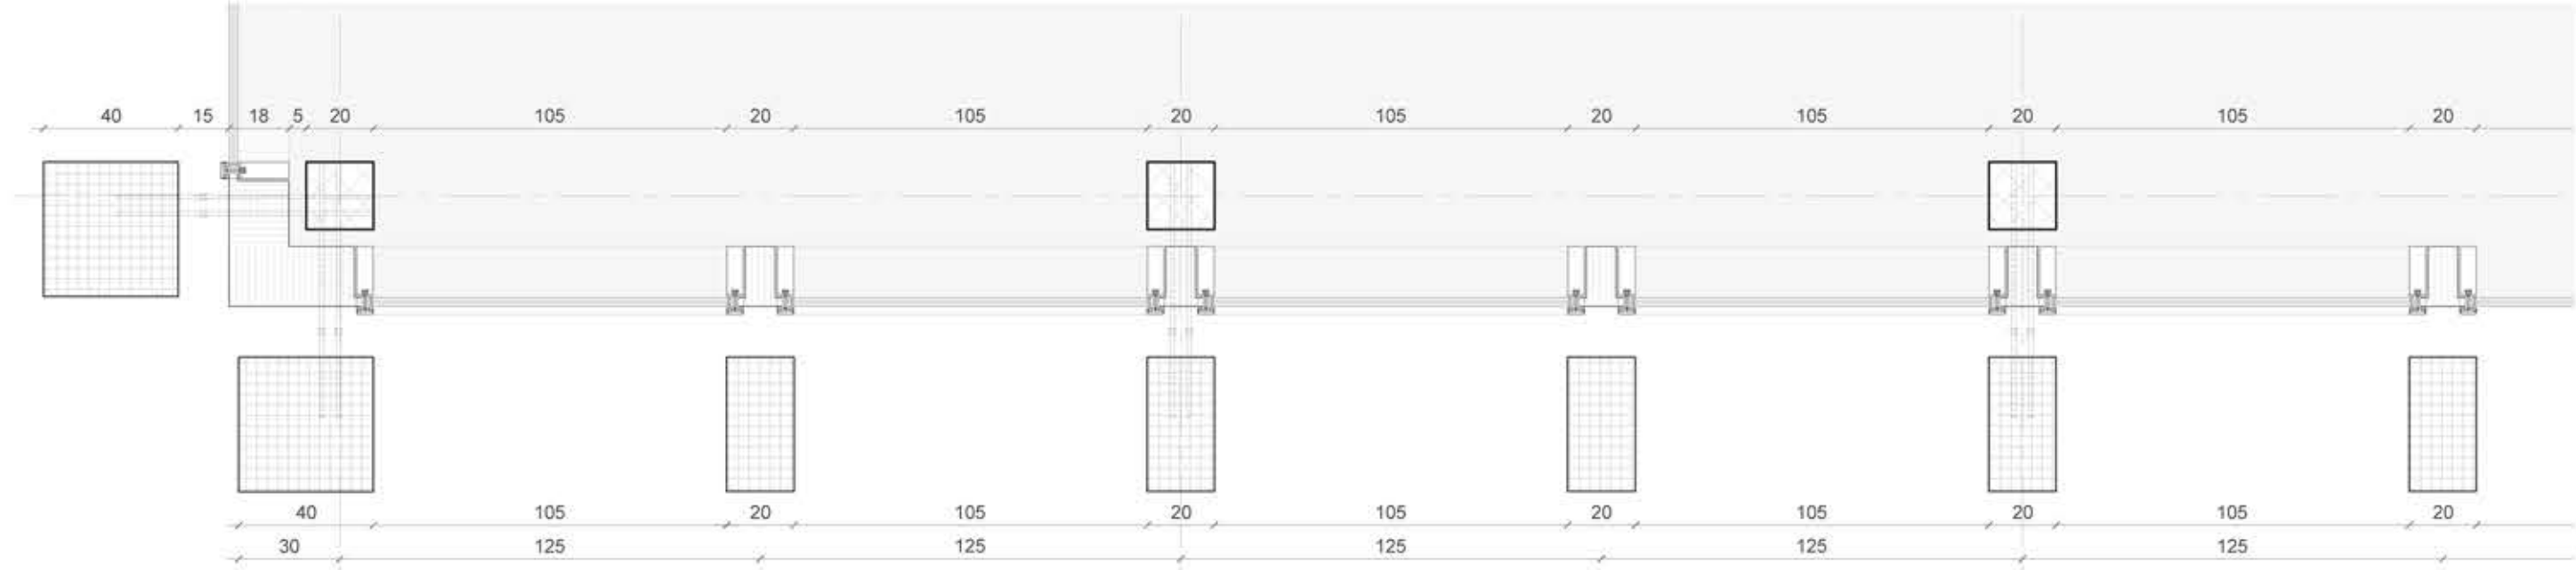

plan_120