


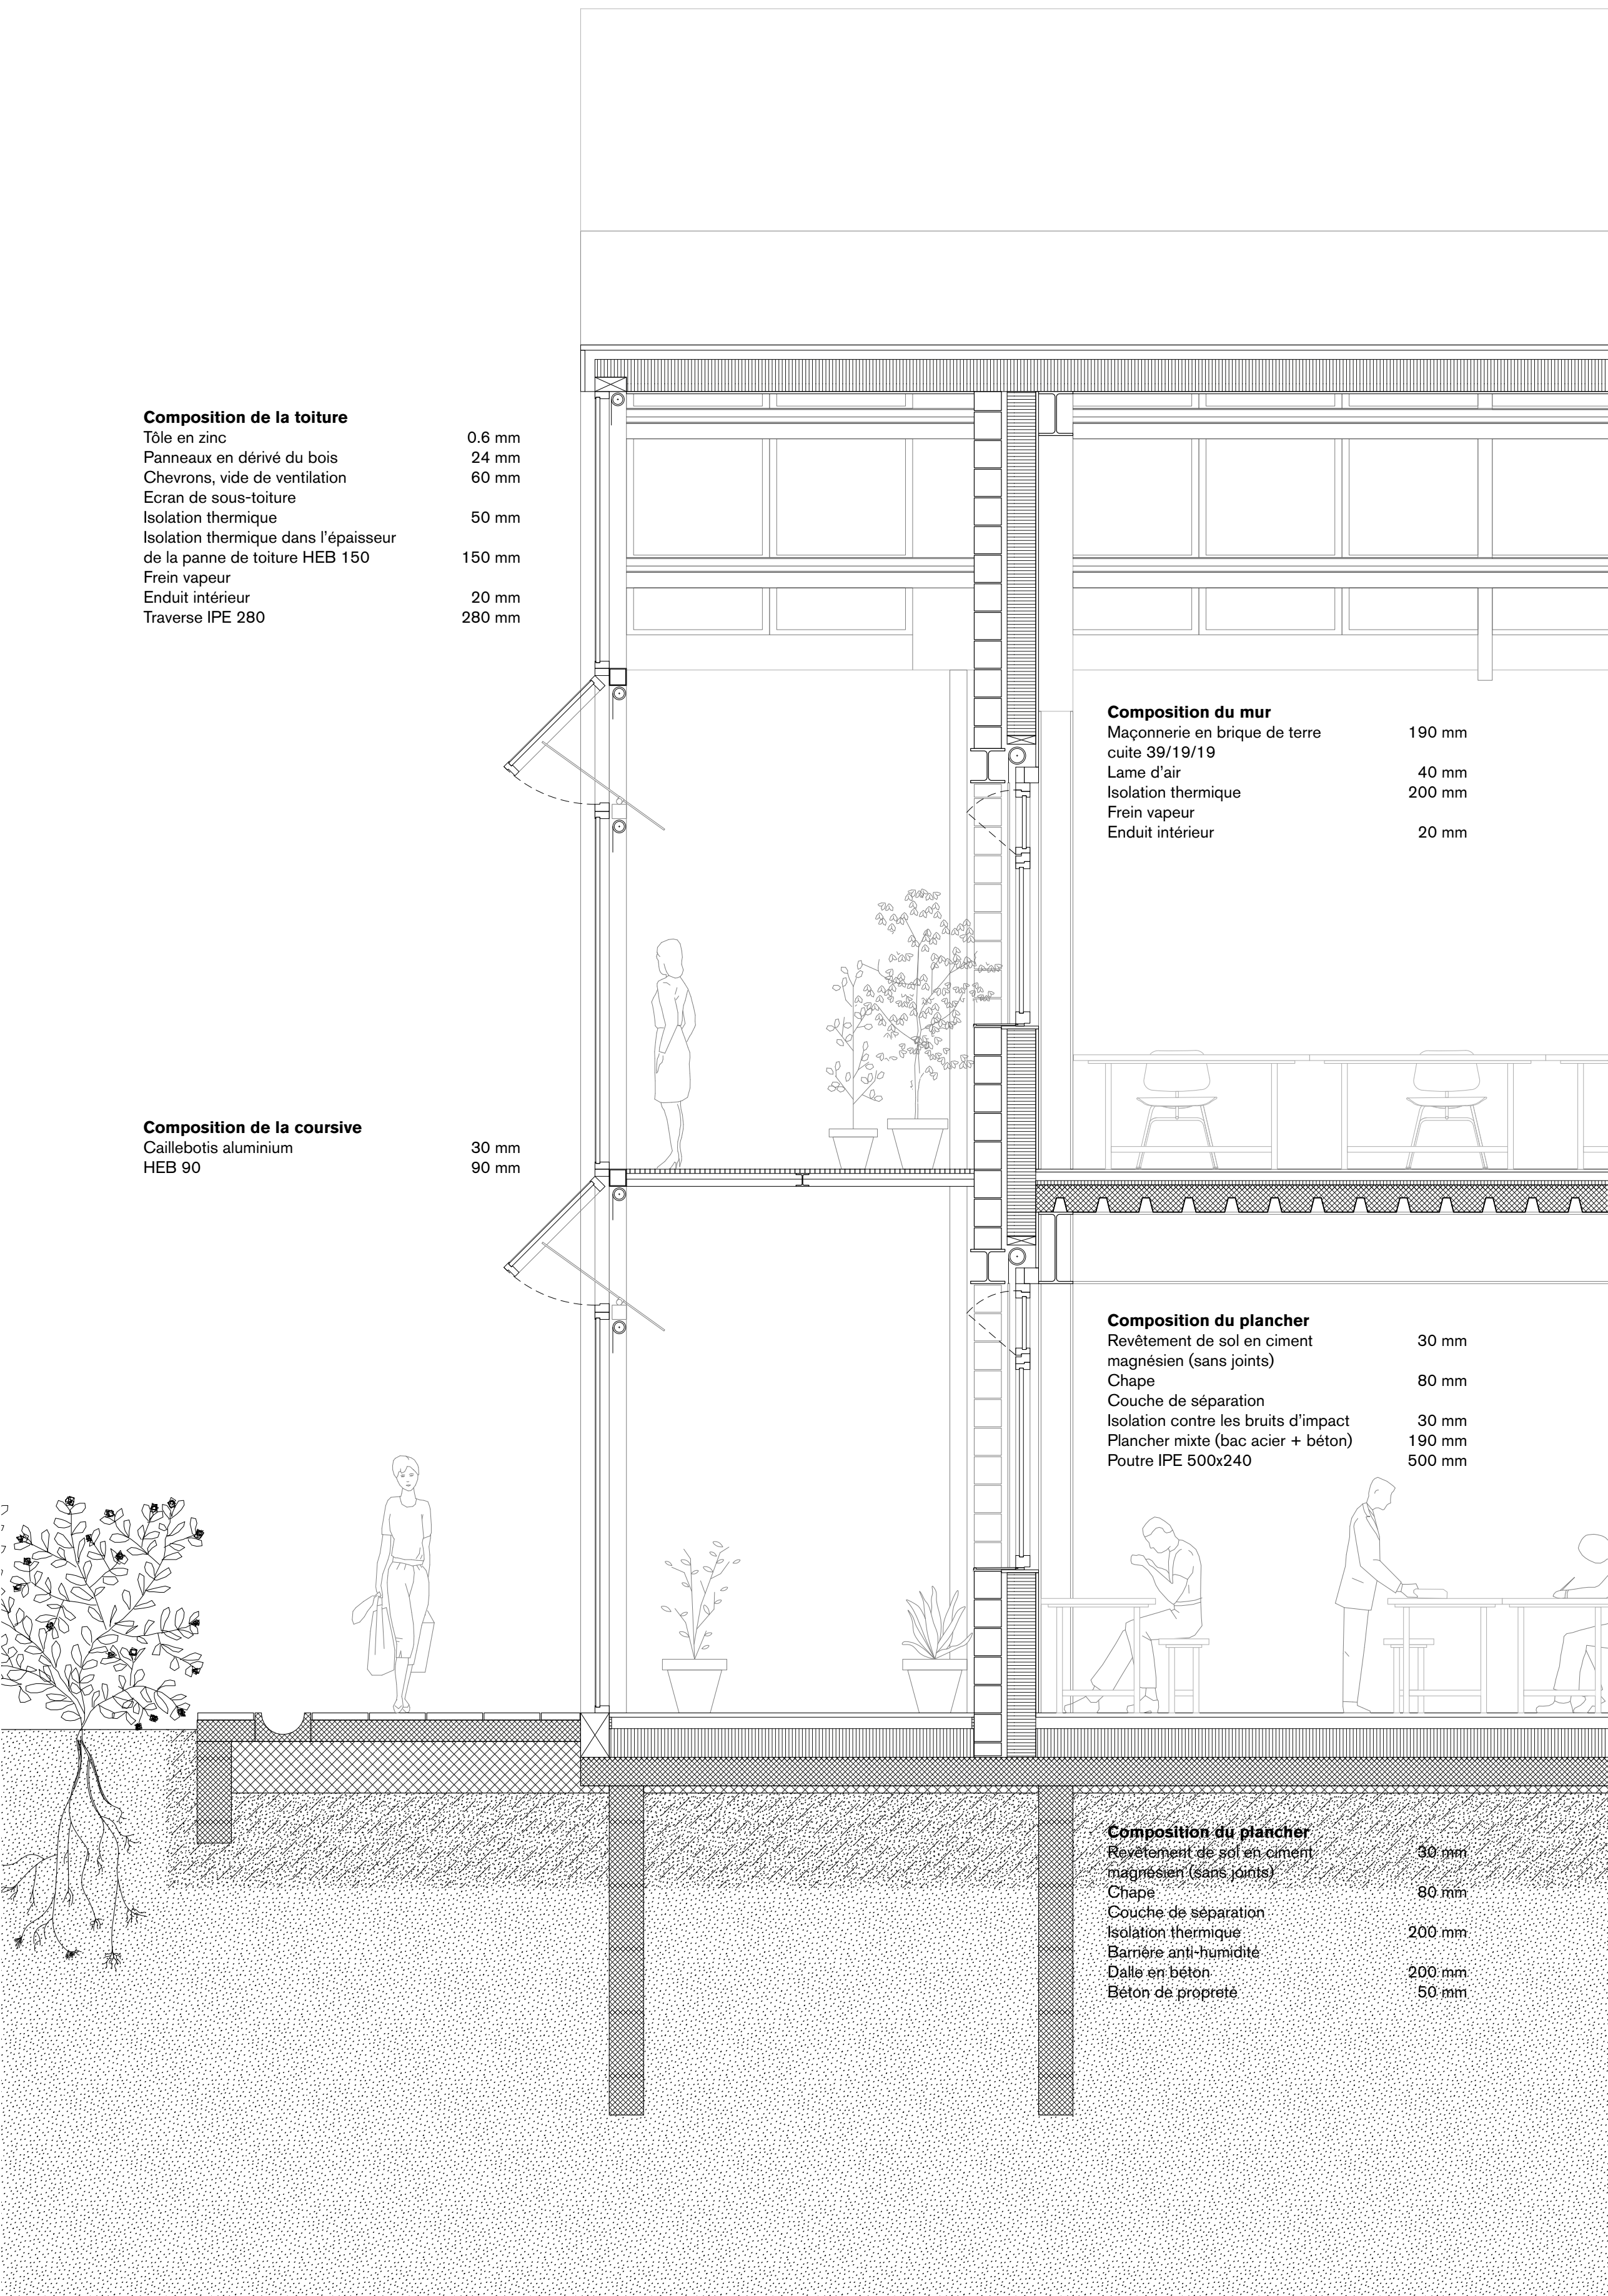

Composition de la toiture

Tôle en zinc	0.6 mm
Panneaux en dérivé du bois	24 mm
Chevron, vide de ventilation	60 mm
Ecran de sous-toiture	
Isolation thermique	50 mm
Isolation thermique dans l'épaisseur de la panne de toiture HEB 150	150 mm
Frein vapeur	
Enduit intérieur	20 mm
Traverse IPE 280	280 mm

Composition de la coursive

Caillebotis aluminium	30 mm
HEB 90	90 mm

Composition du mur

Maçonnerie en brique de terre cuite 39/19/19	190 mm
Lame d'air	40 mm
Isolation thermique	200 mm
Frein vapeur	
Enduit intérieur	20 mm

Composition du plancher

Revêtement de sol en ciment magnésien (sans joints)	30 mm
Chape	80 mm
Couche de séparation	
Isolation contre les bruits d'impact	30 mm
Plancher mixte (bac acier + béton)	190 mm
Poutre IPE 500x240	500 mm

Composition du plancher

Revêtement de sol en ciment magnésien (sans joints)	30 mm
Chape	80 mm
Couche de séparation	
Isolation thermique	200 mm
Barrière anti-humidité	
Dalle en béton	200 mm
Béton de propreté	50 mm

