
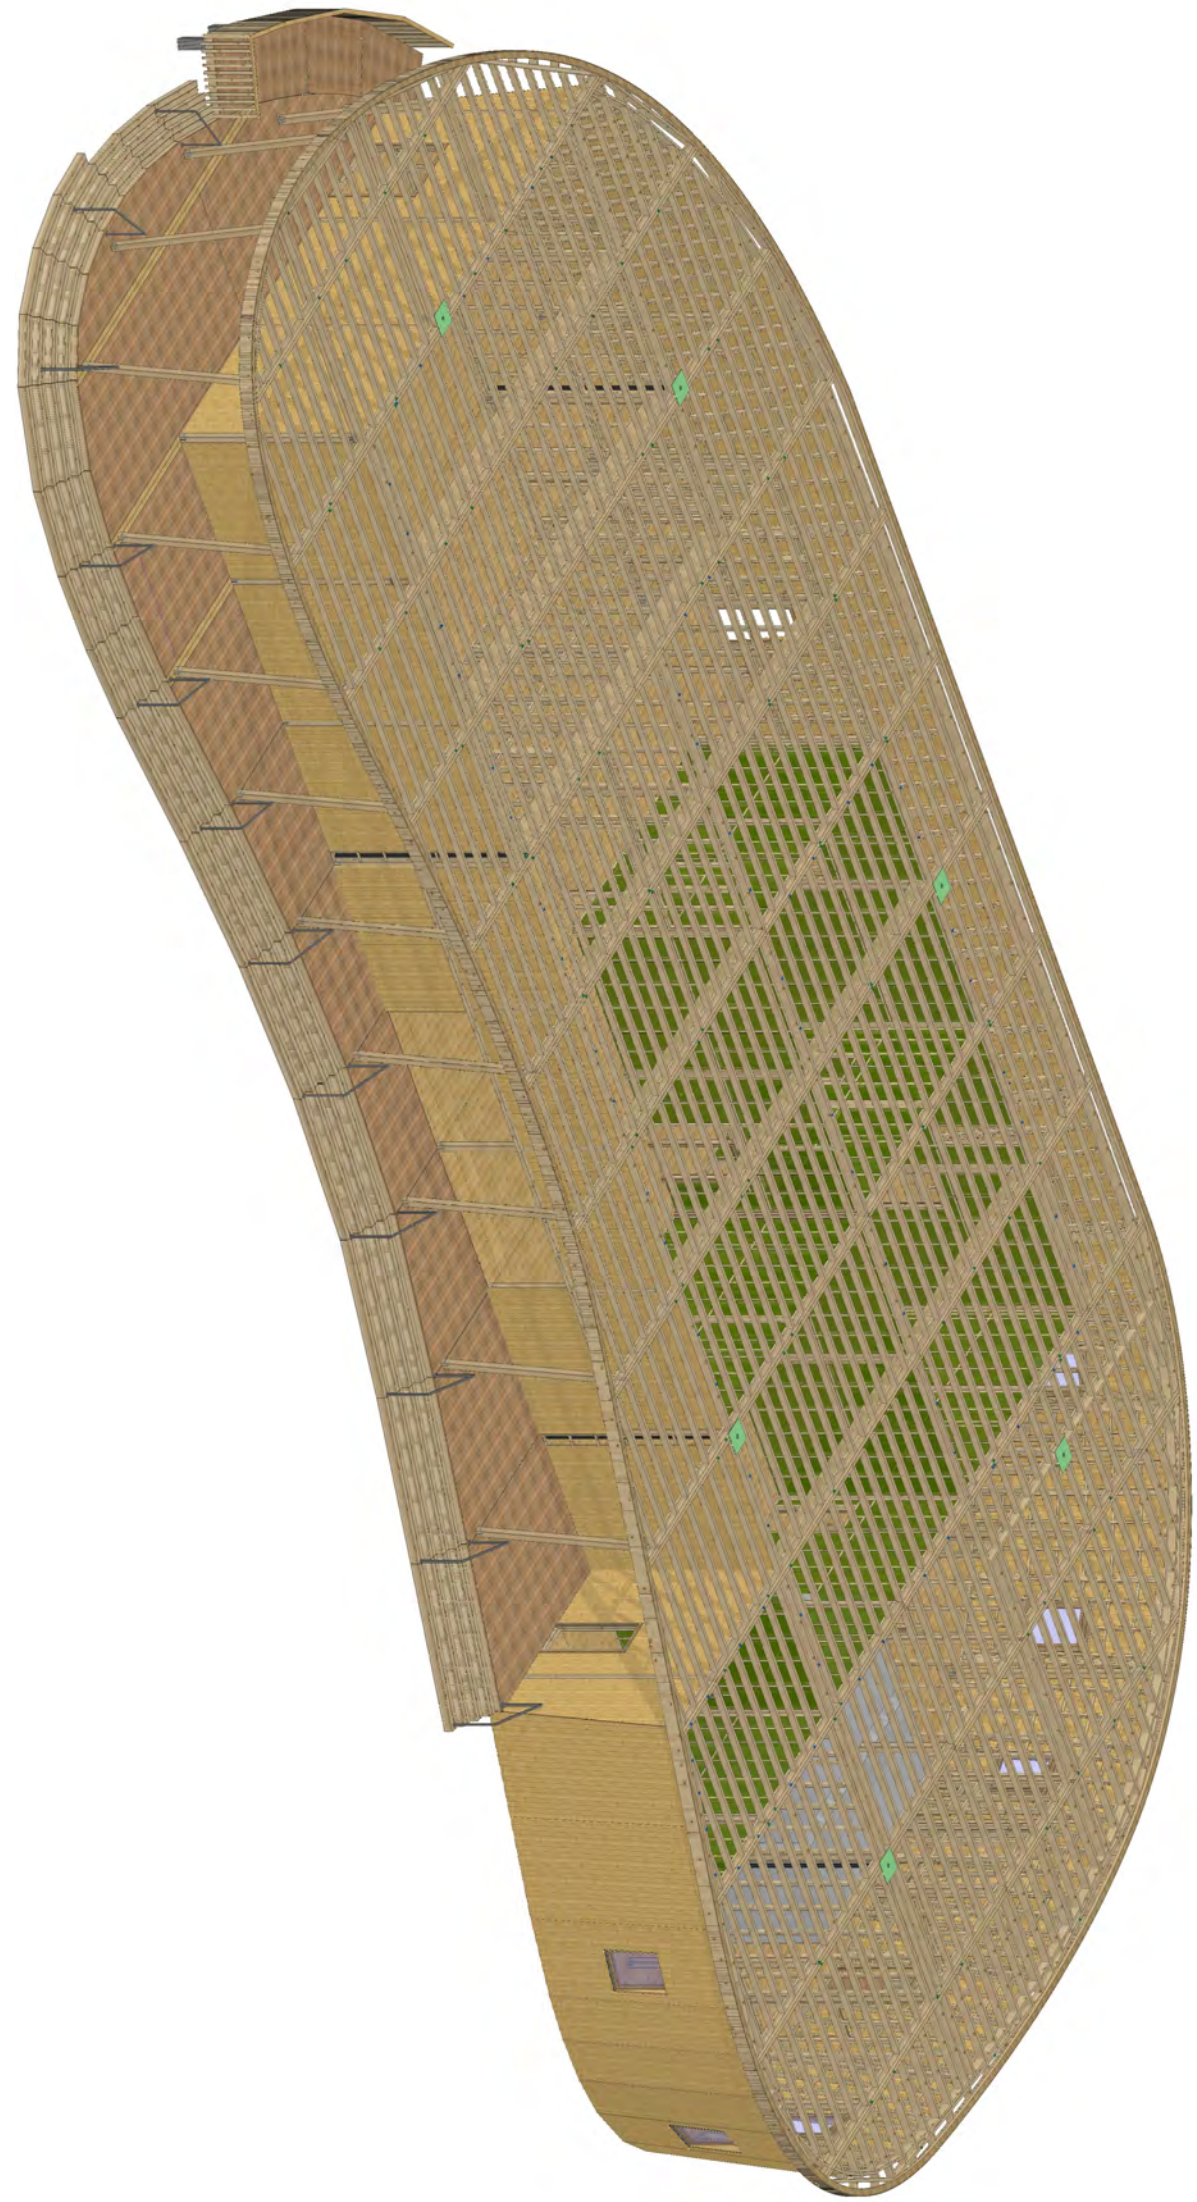


Dachaufbau:
Hauptträger 100/200 mm
Nebenträger auf Latte 80/160mm
OSB Platte geschossen 22mm

Elementstoss Grüne Linie

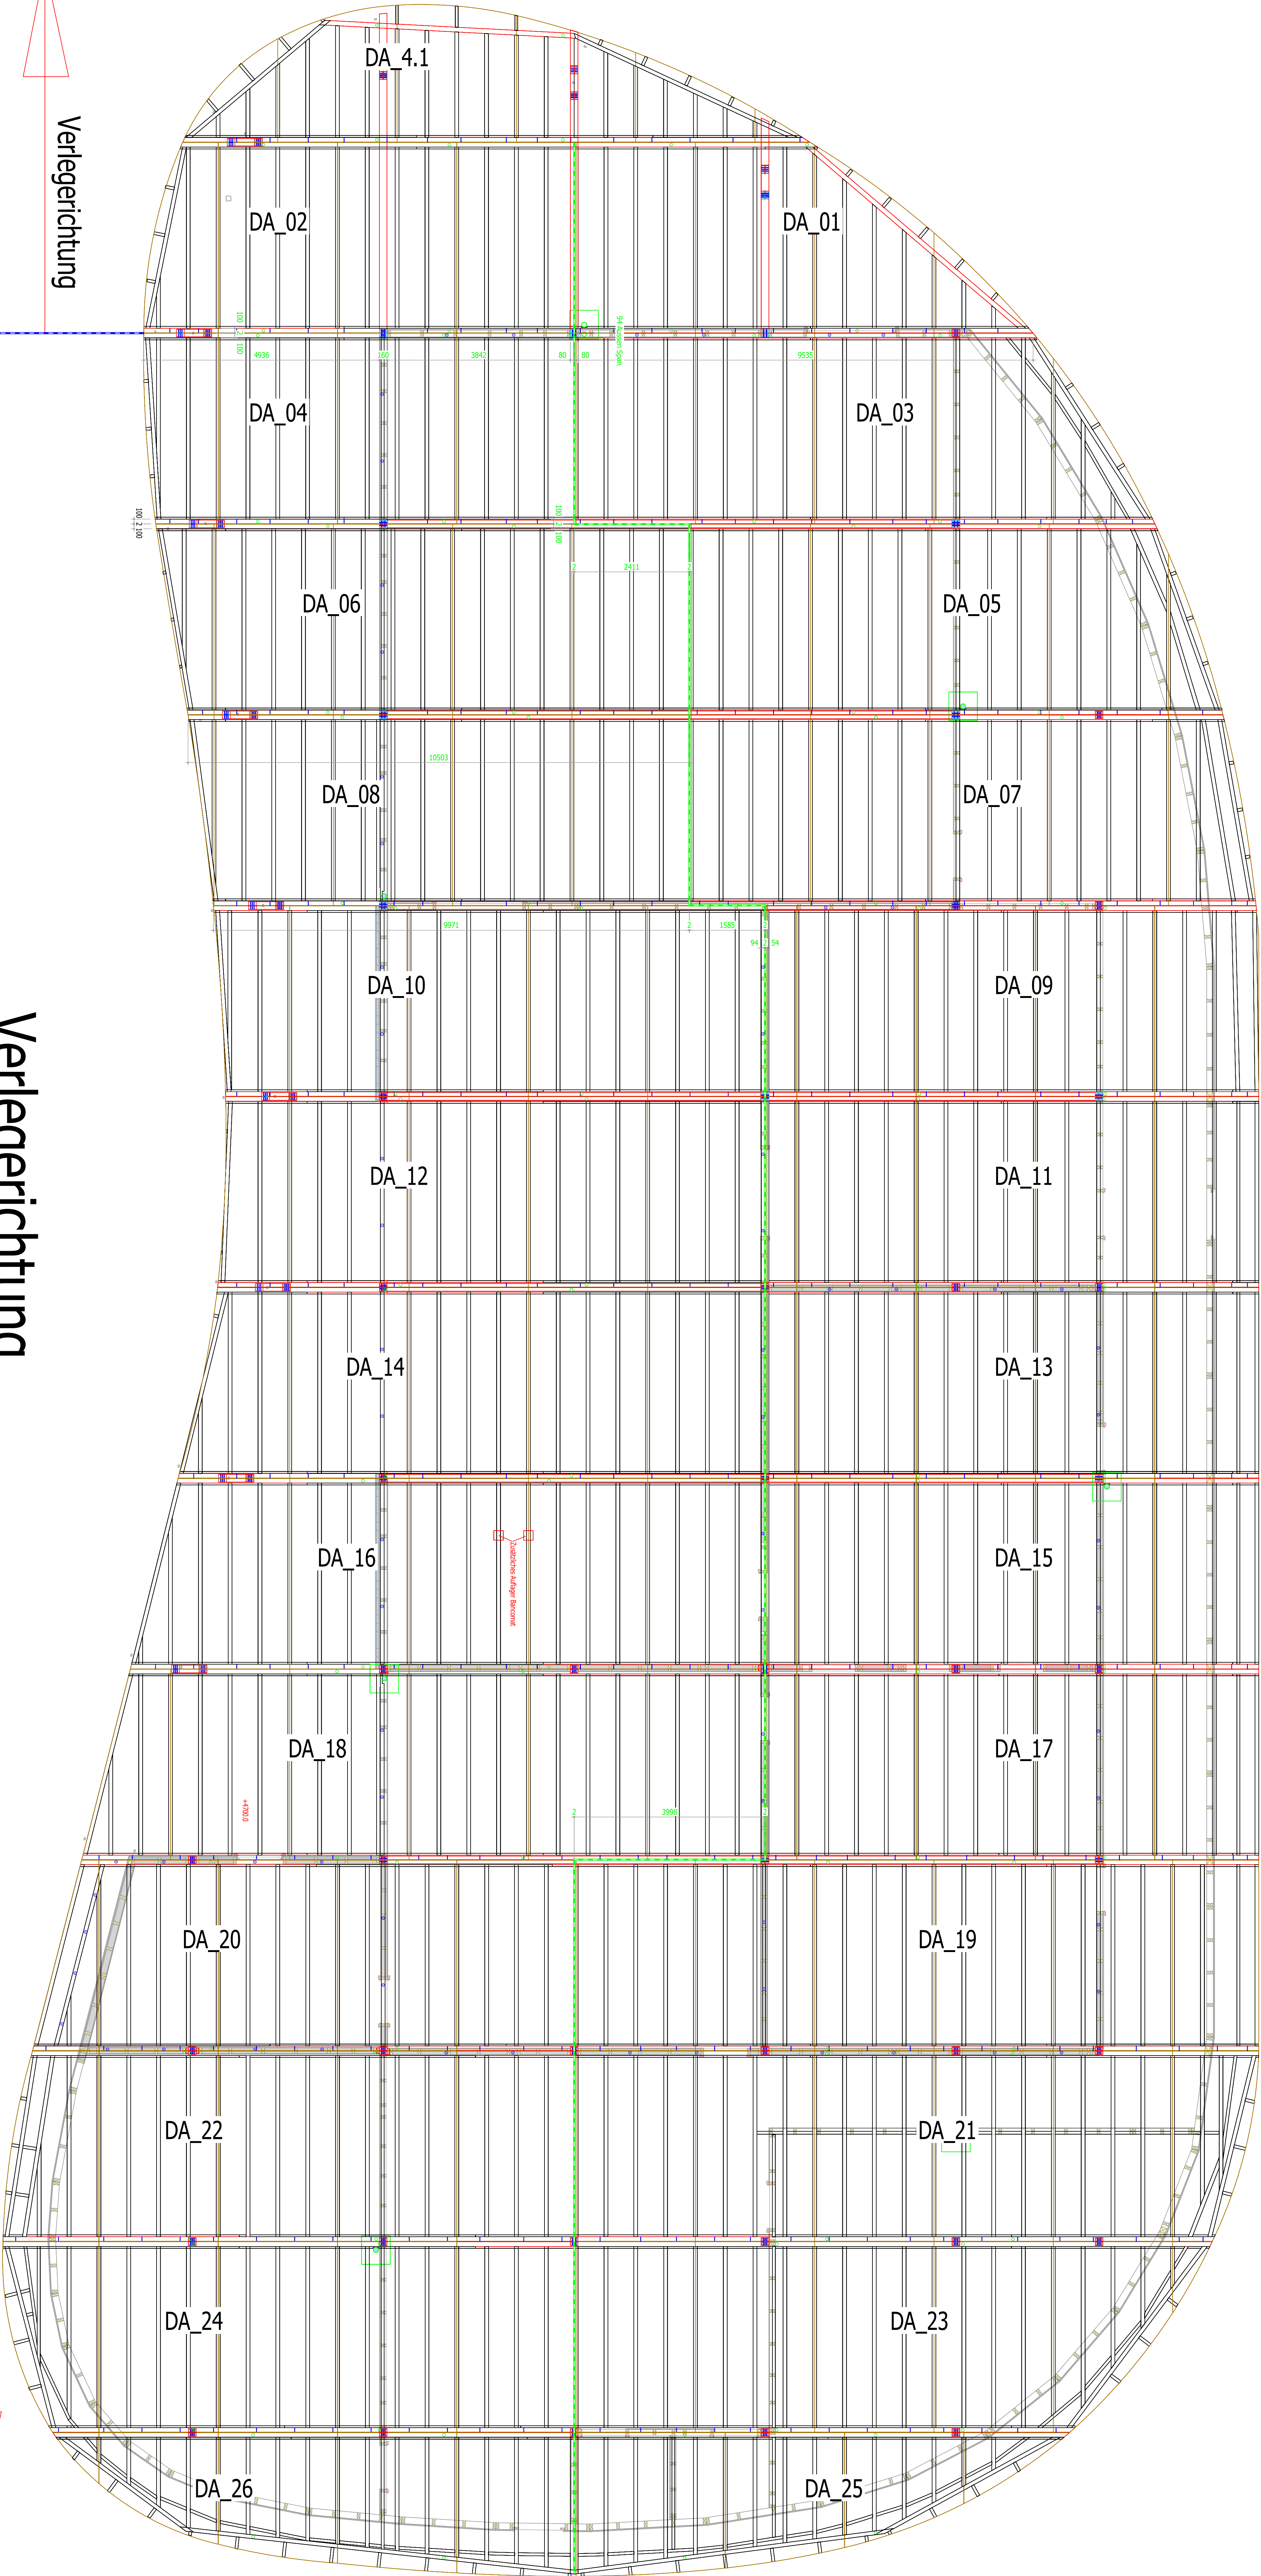


Verlegerichtung

Dach Ladung_1 (4m breit)

Dach Ladung_2 (4m breit)







Verlegerichtung

DA03	DA04	DA05	DA06	DA07	DA08	DA09	DA10	DA11	DA12	DA13	DA14	DA15	DA16	DA17	DA18	DA19	DA20	DA21	DA22	DA23	DA24	DA25	DA26
DA03	DA04	DA05	DA06	DA07	DA08	DA09	DA10	DA11	DA12	DA13	DA14	DA15	DA16	DA17	DA18	DA19	DA20	DA21	DA22	DA23	DA24	DA25	DA26

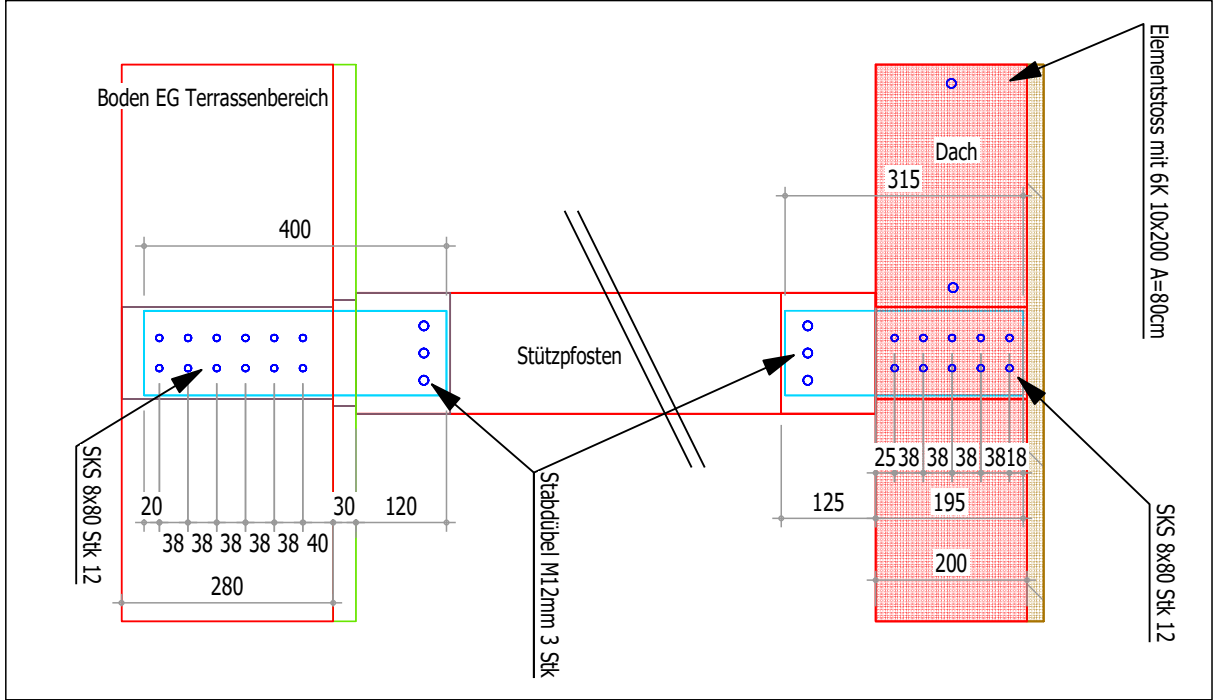

Ladefolge 1
12/11/10/9/8/7/6/5/4/1/2/1/4/3

Ladefolge 2
26/25/24/23/22/21/20/19/18/17/16/15/14/13

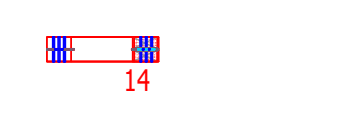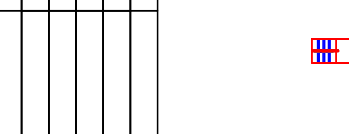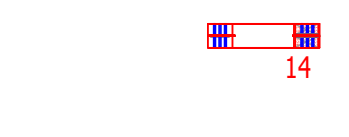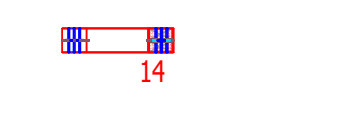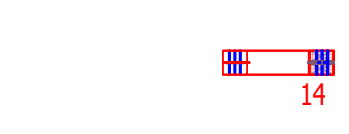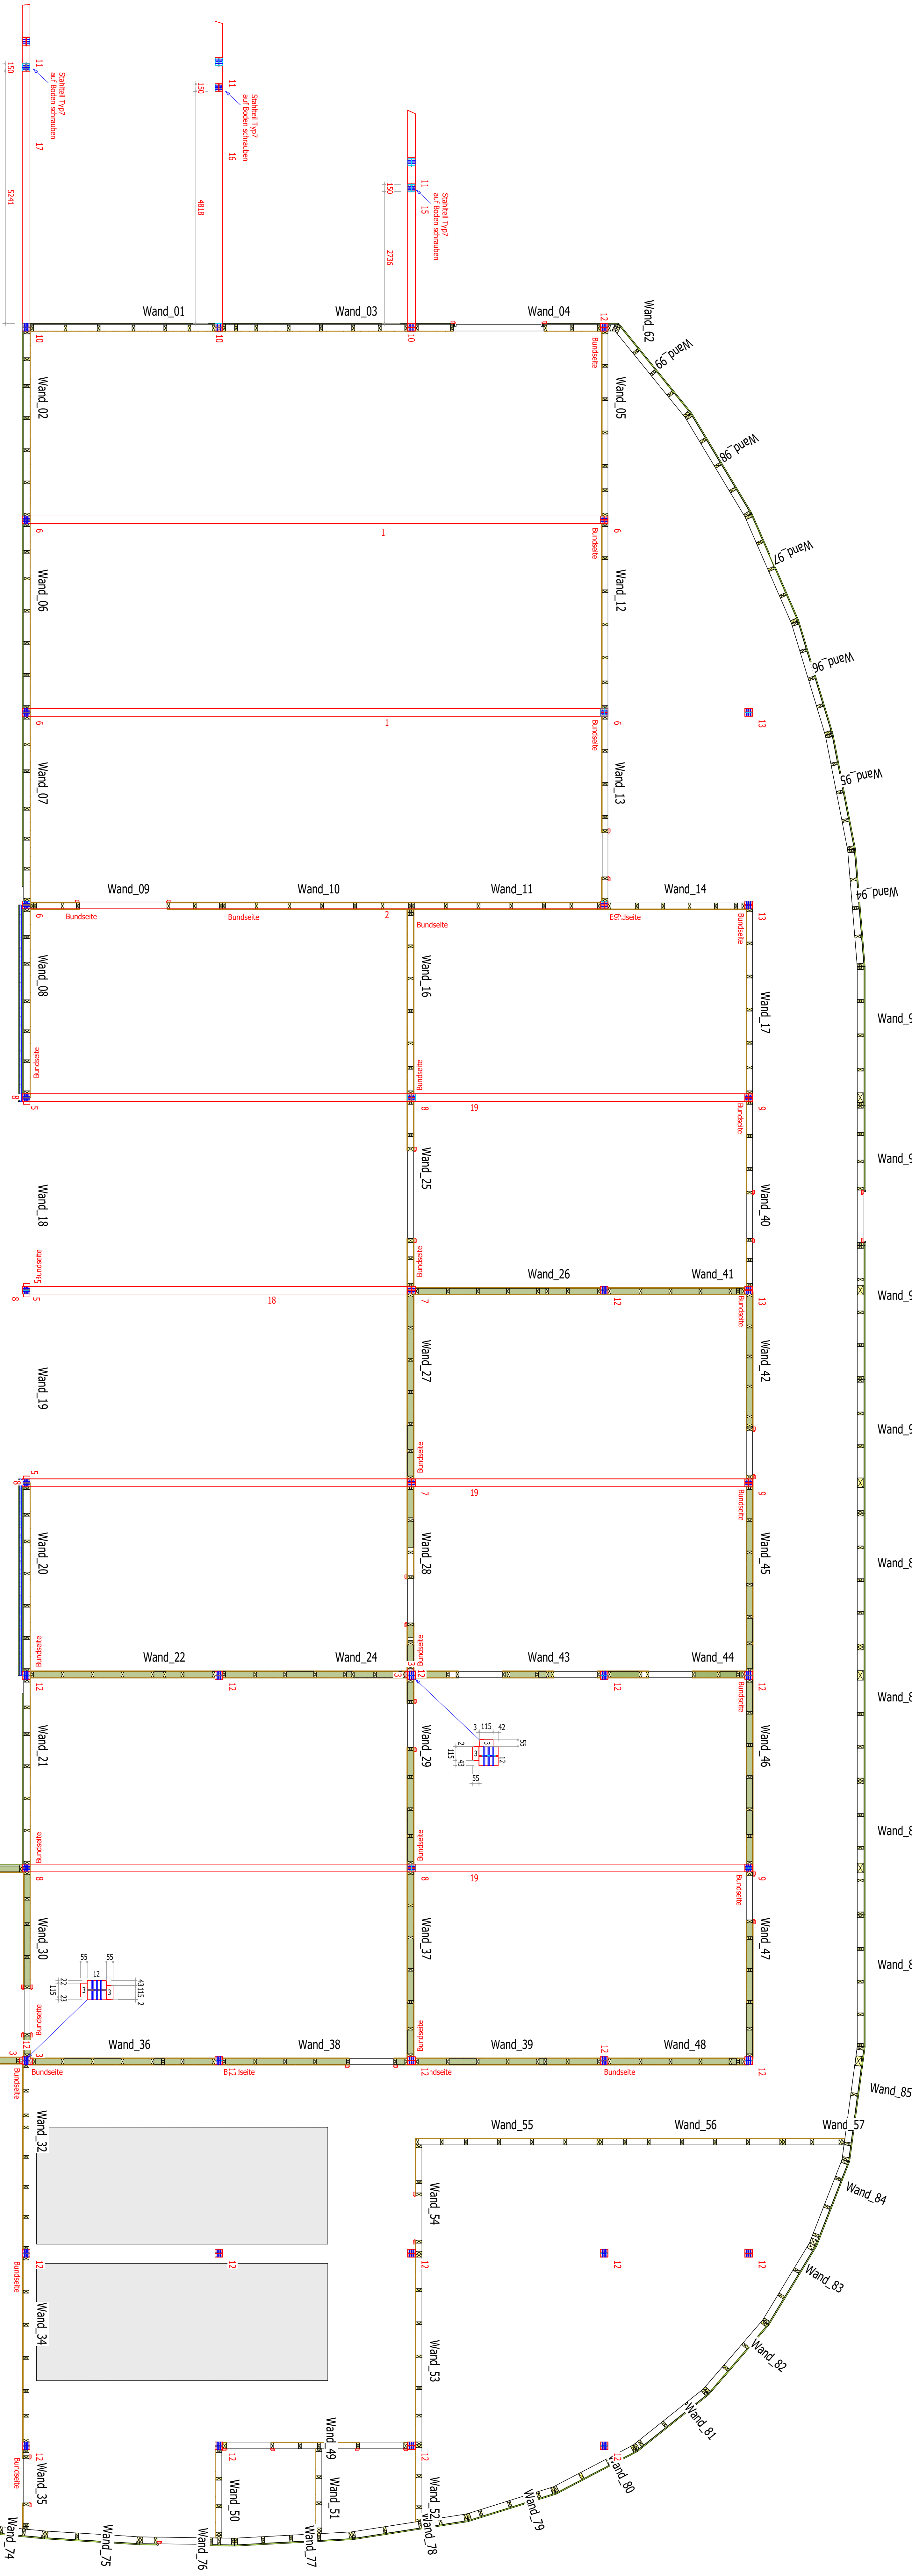


Wände Boden_Ladung_1 (4m breit)

Wände Boden_Ladung_2 (4 m breit)

Wände_Ladung_3 (3 m breit)

Wände_Ladung_4 (3 m breit)


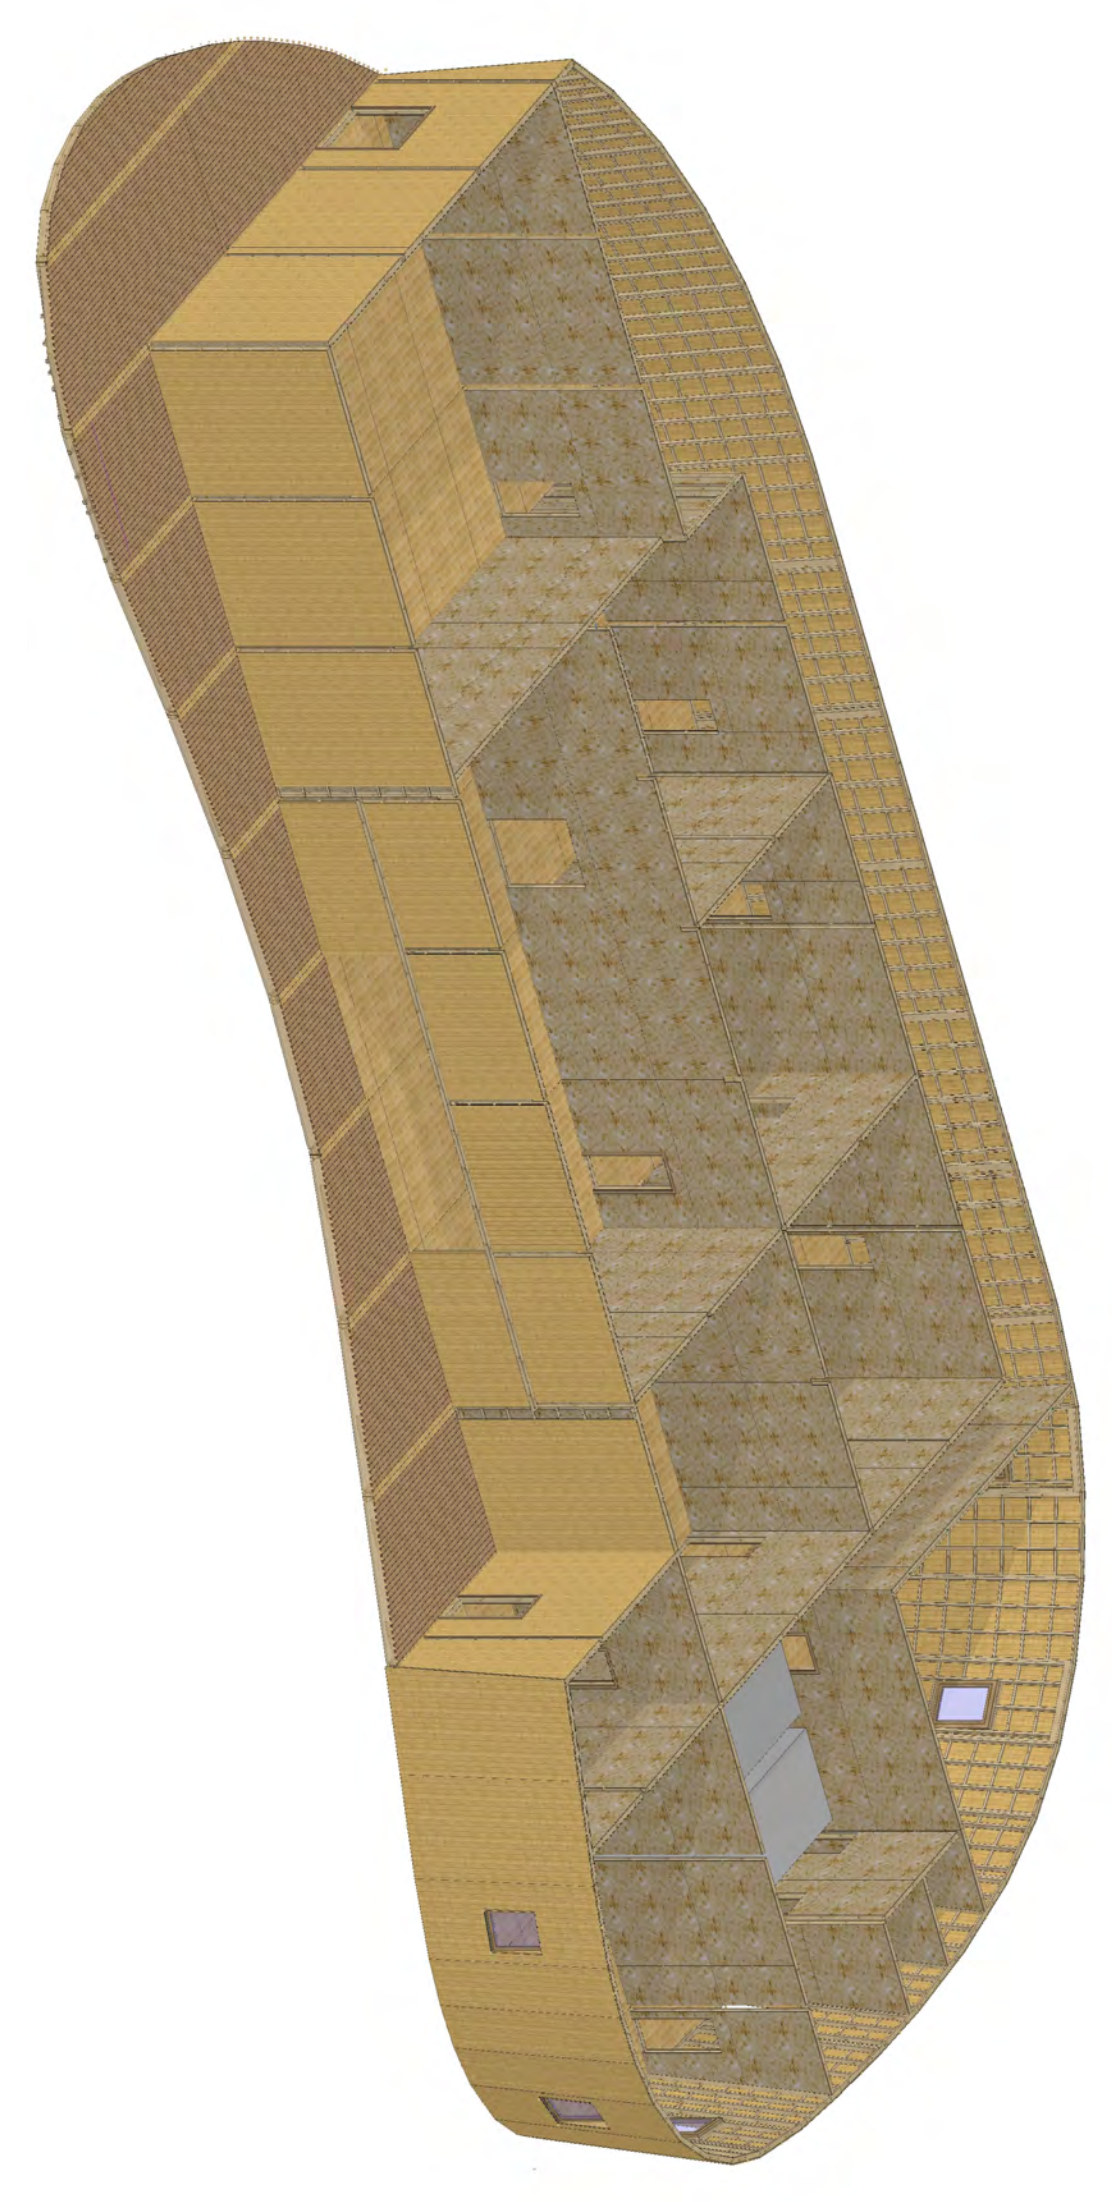


Tore / Schiffer für Fundamente Pfosten und Pletten für Tragwerk

Wand_01	Wand_02	Wand_03	Wand_100
---------	---------	----------



Wand_01	Wand_02	Wand_03	Wand_100
---------	---------	----------

Verlegerichtung Elementstoss Blaue Linie

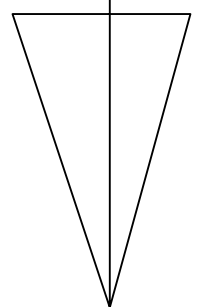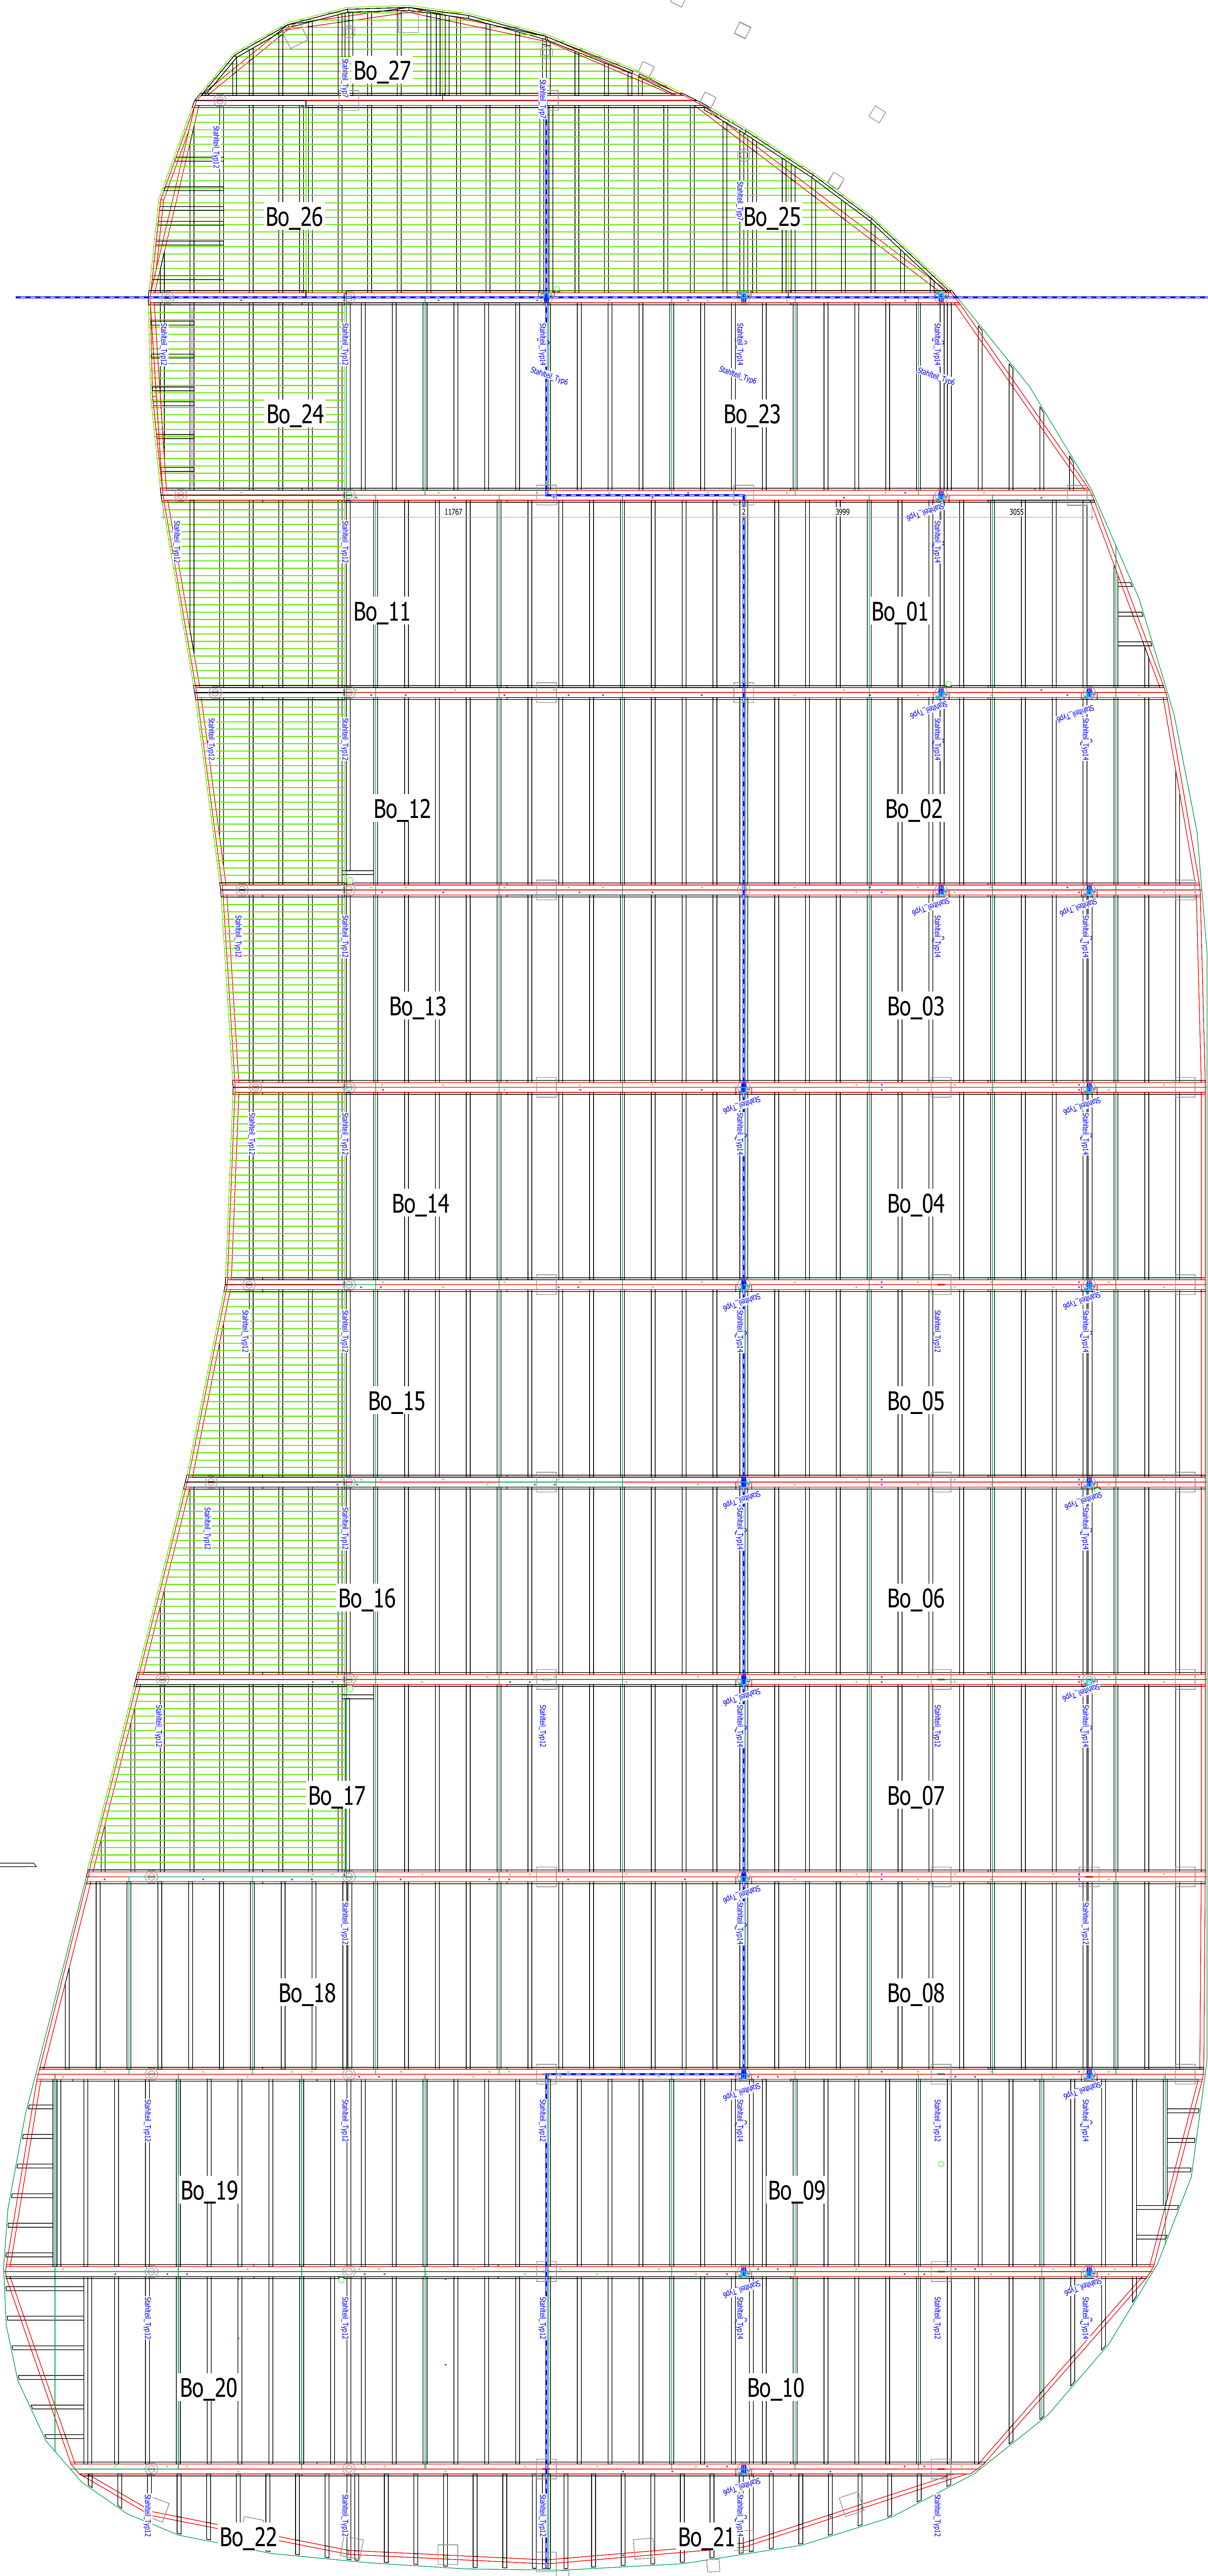




Boden_Ladung_1

Boden_Ladung_2

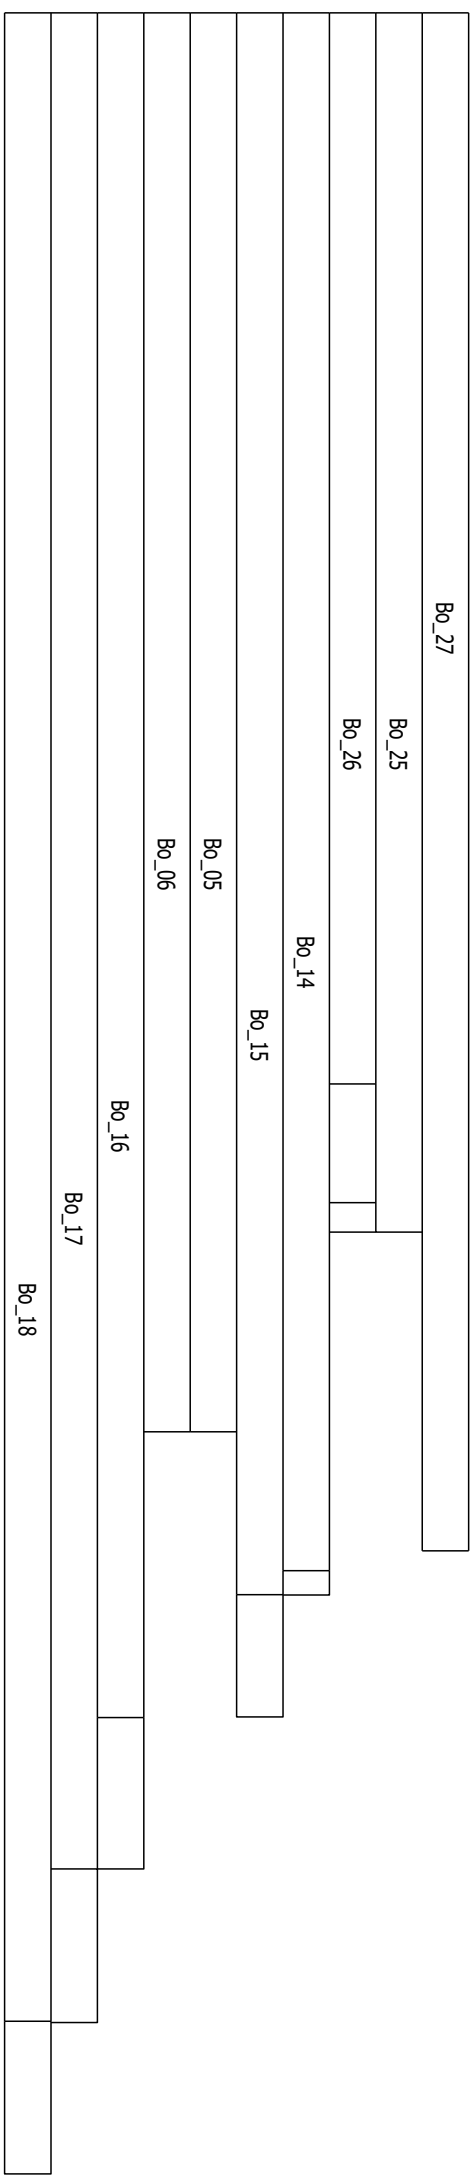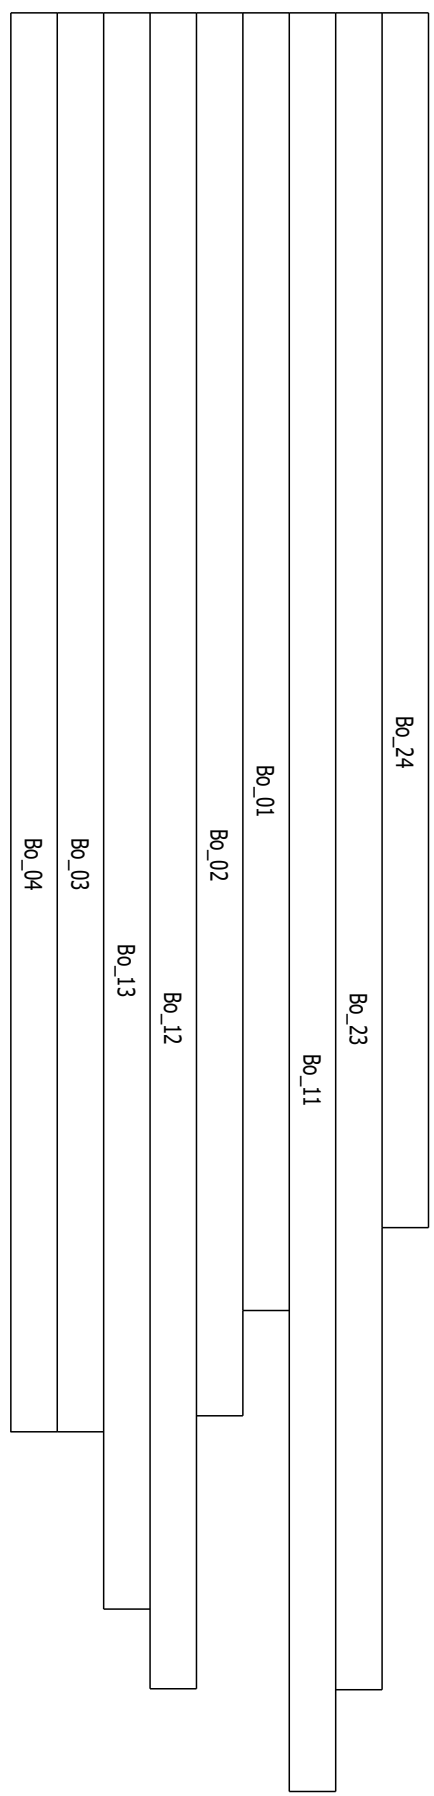

Stossbreiter Bodenelemente

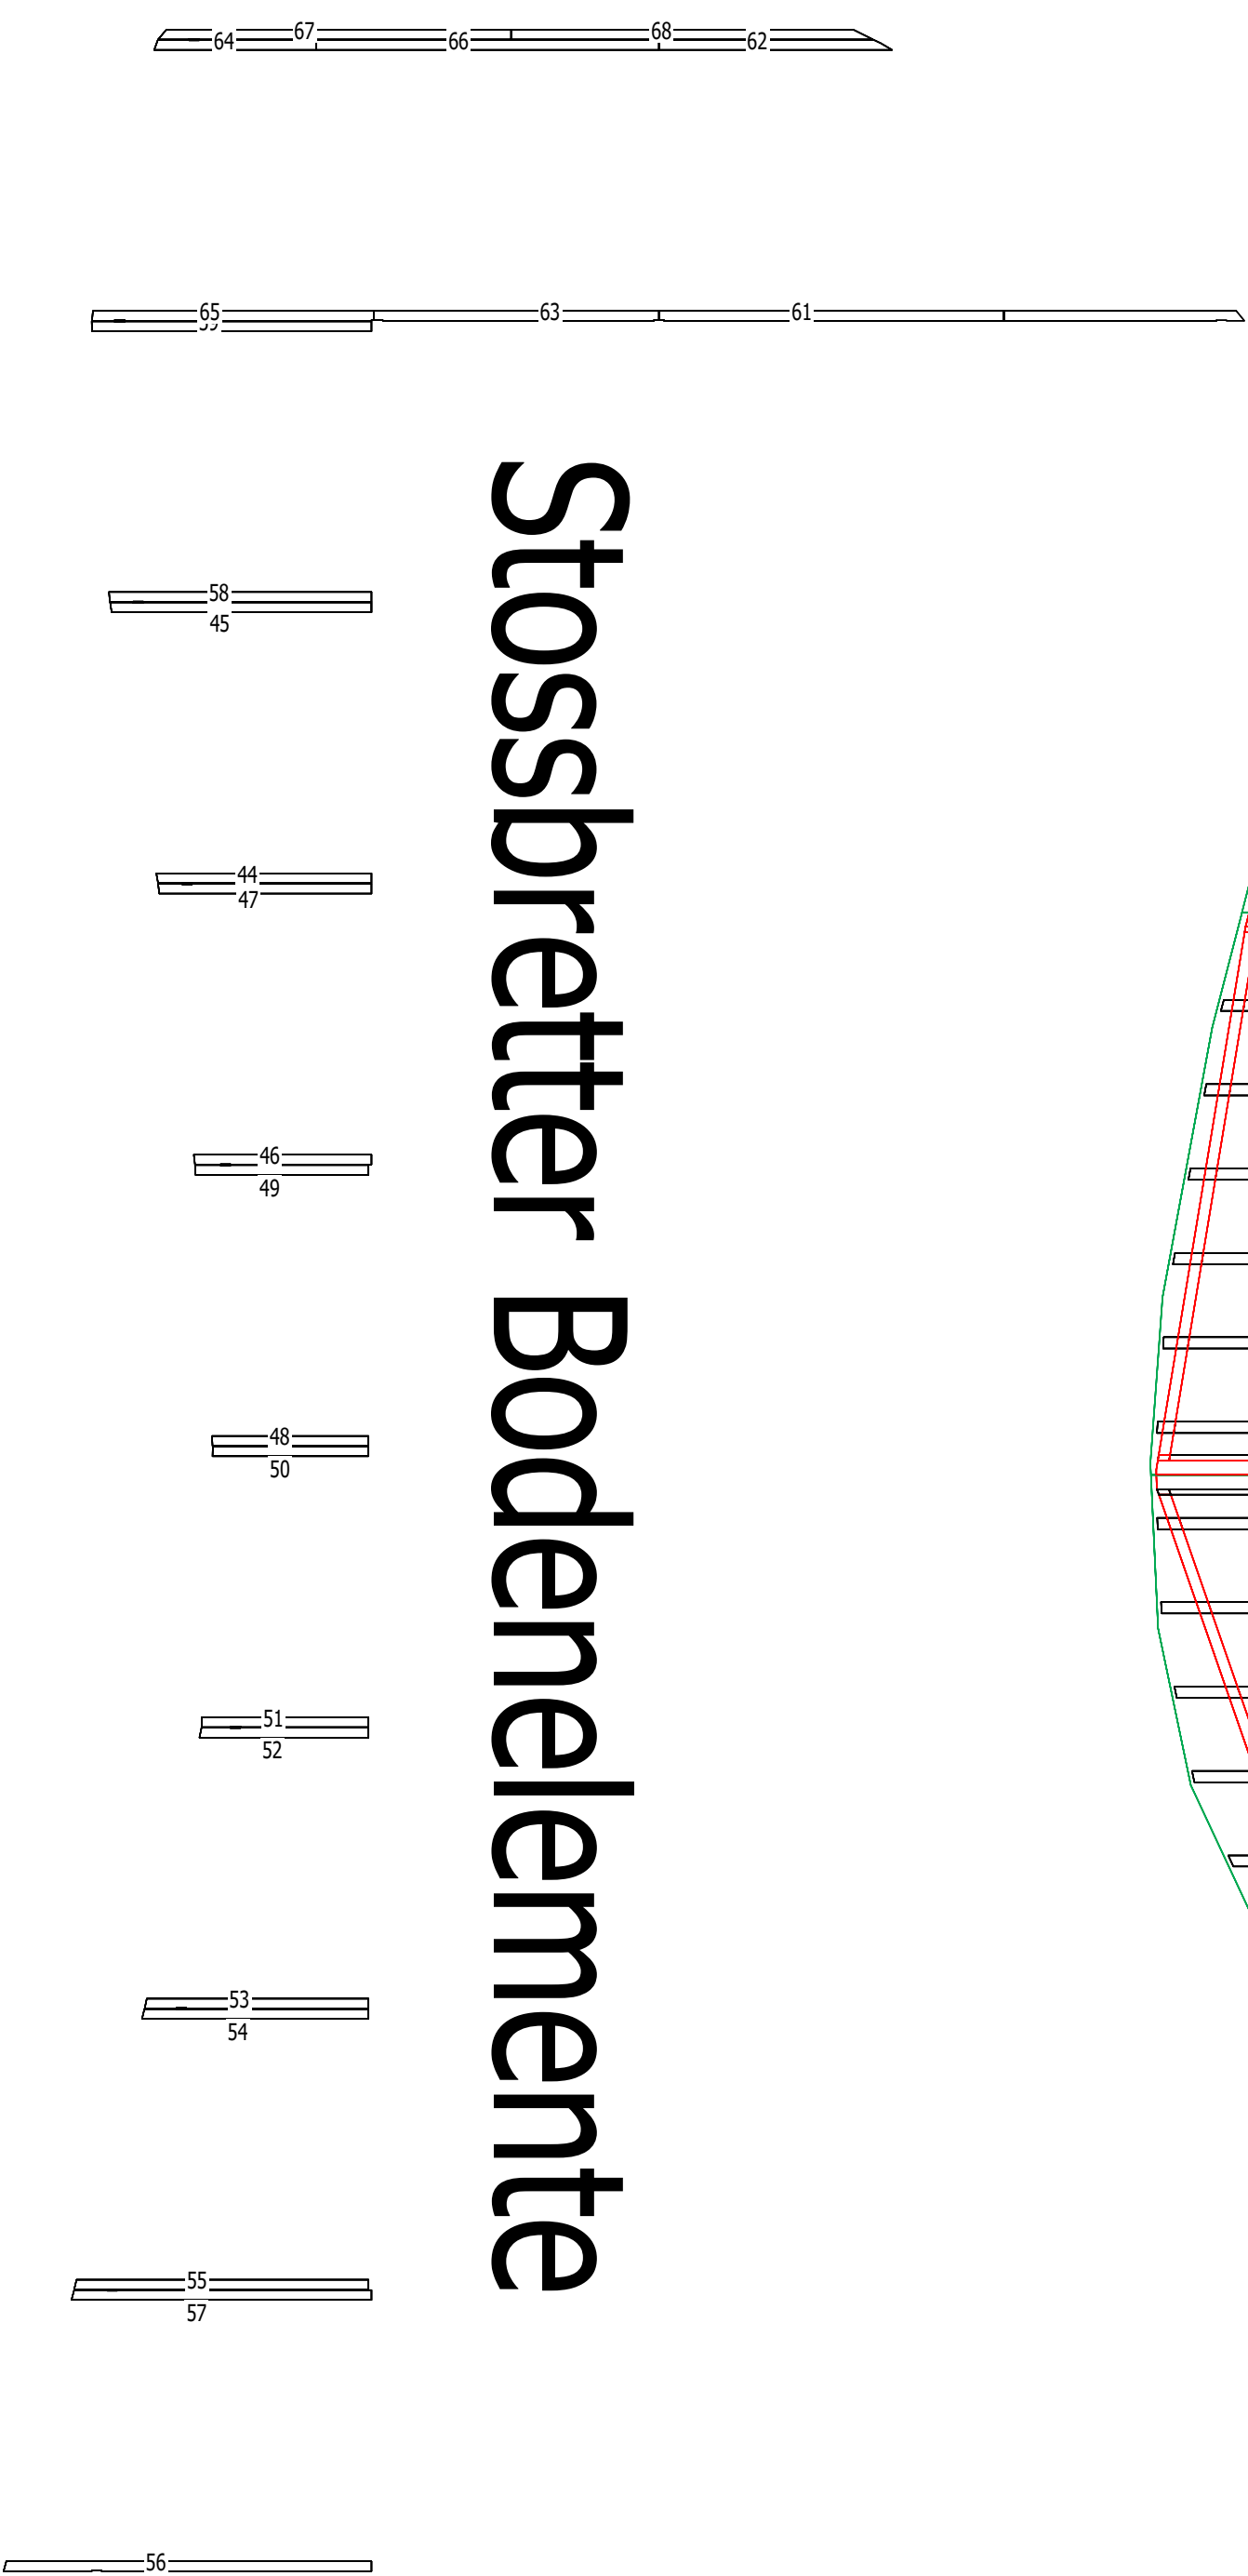

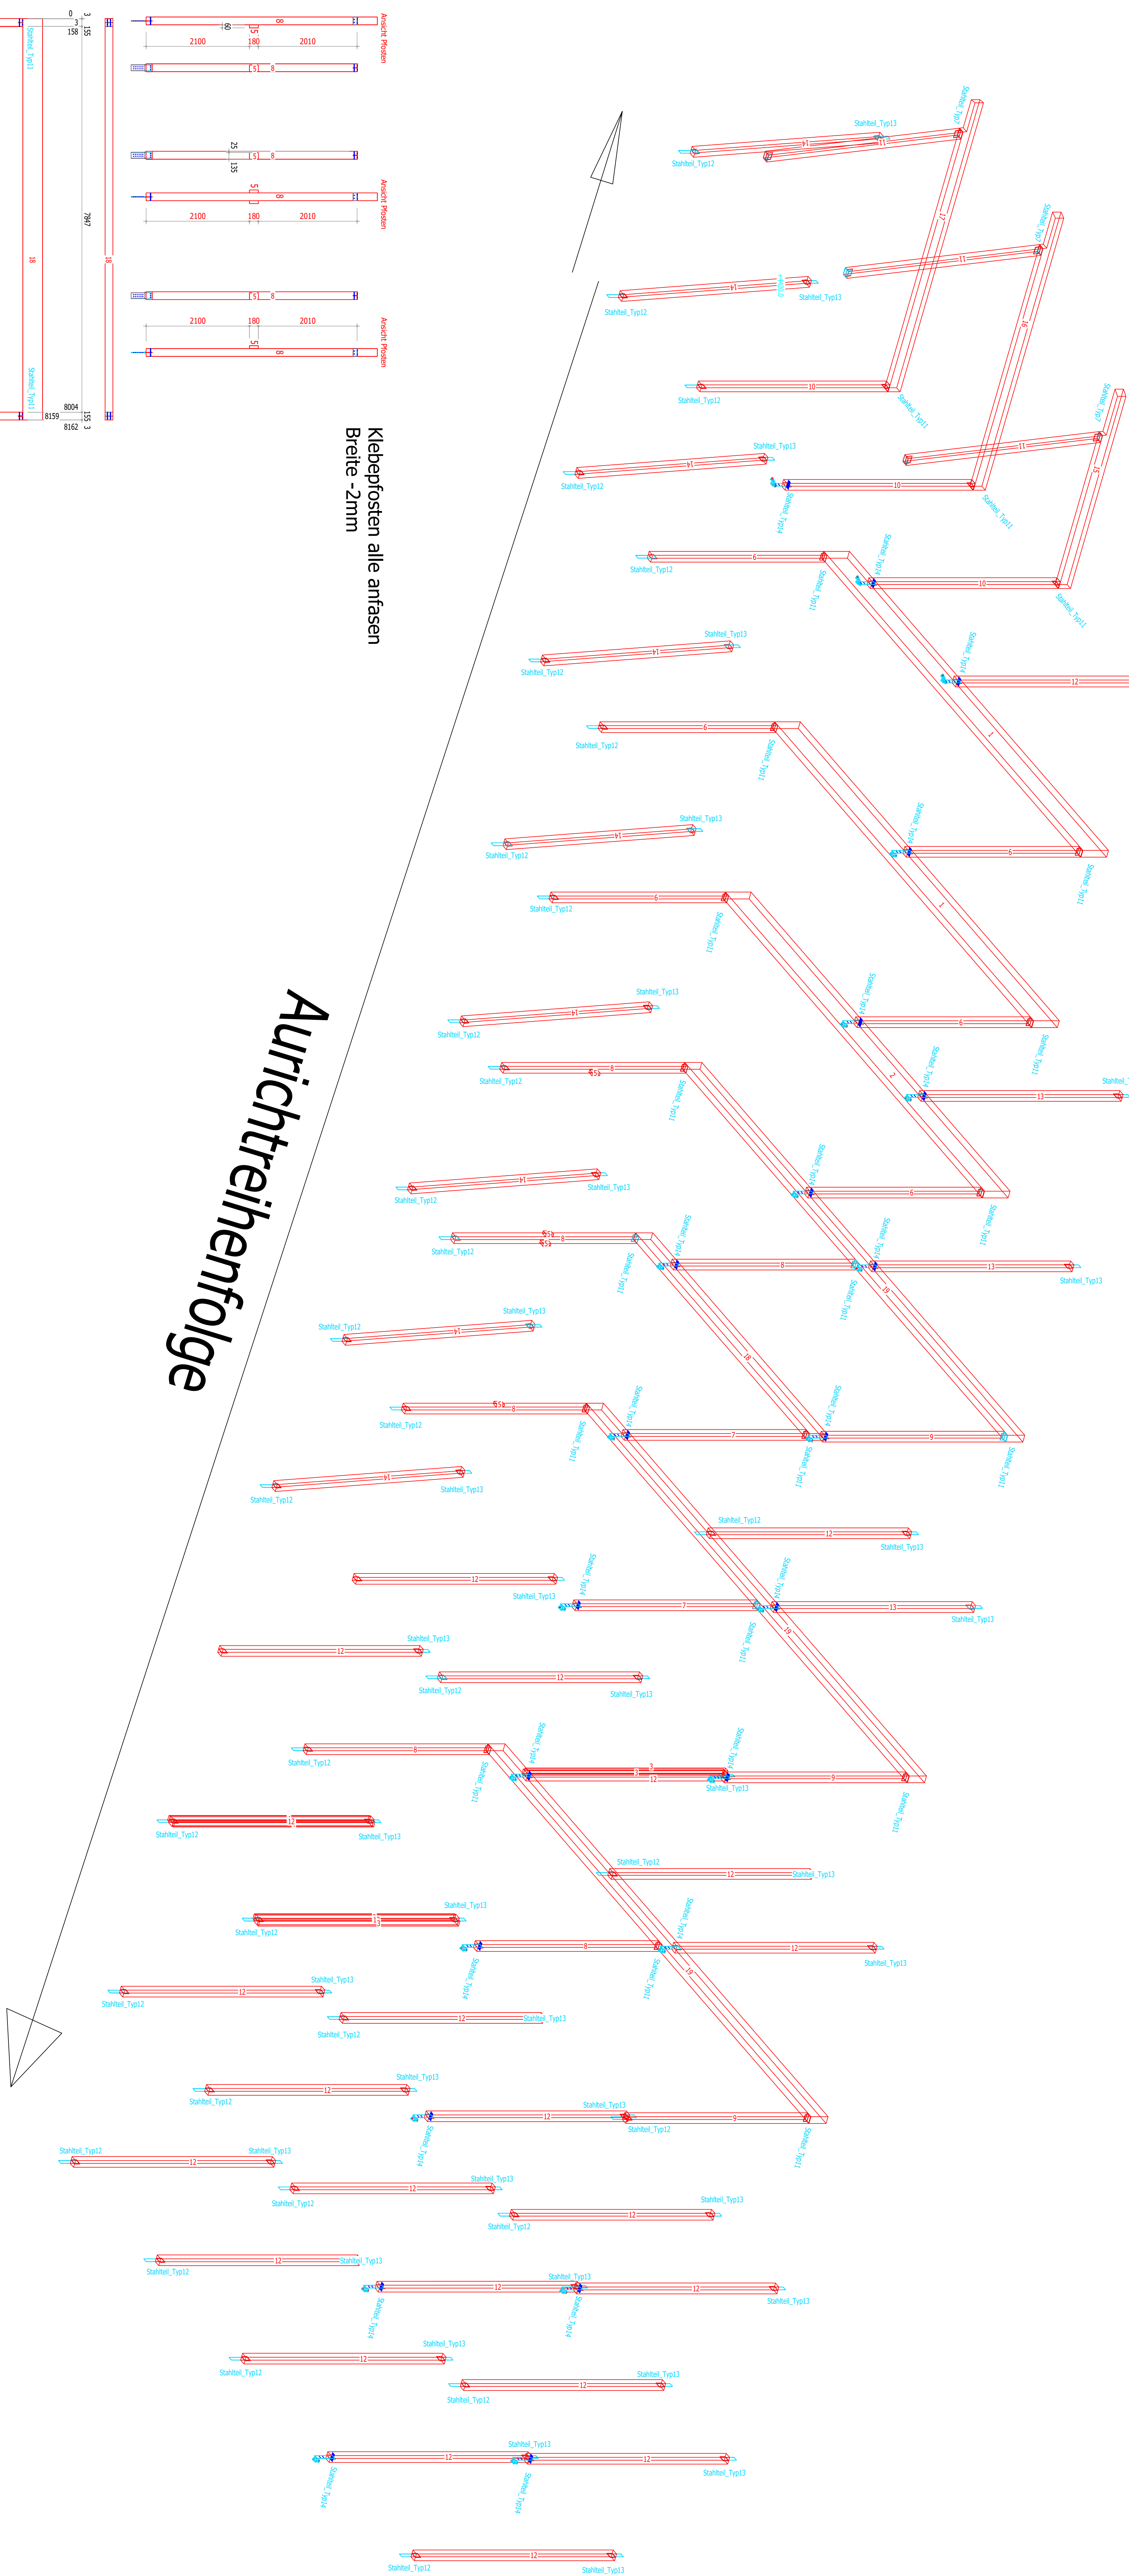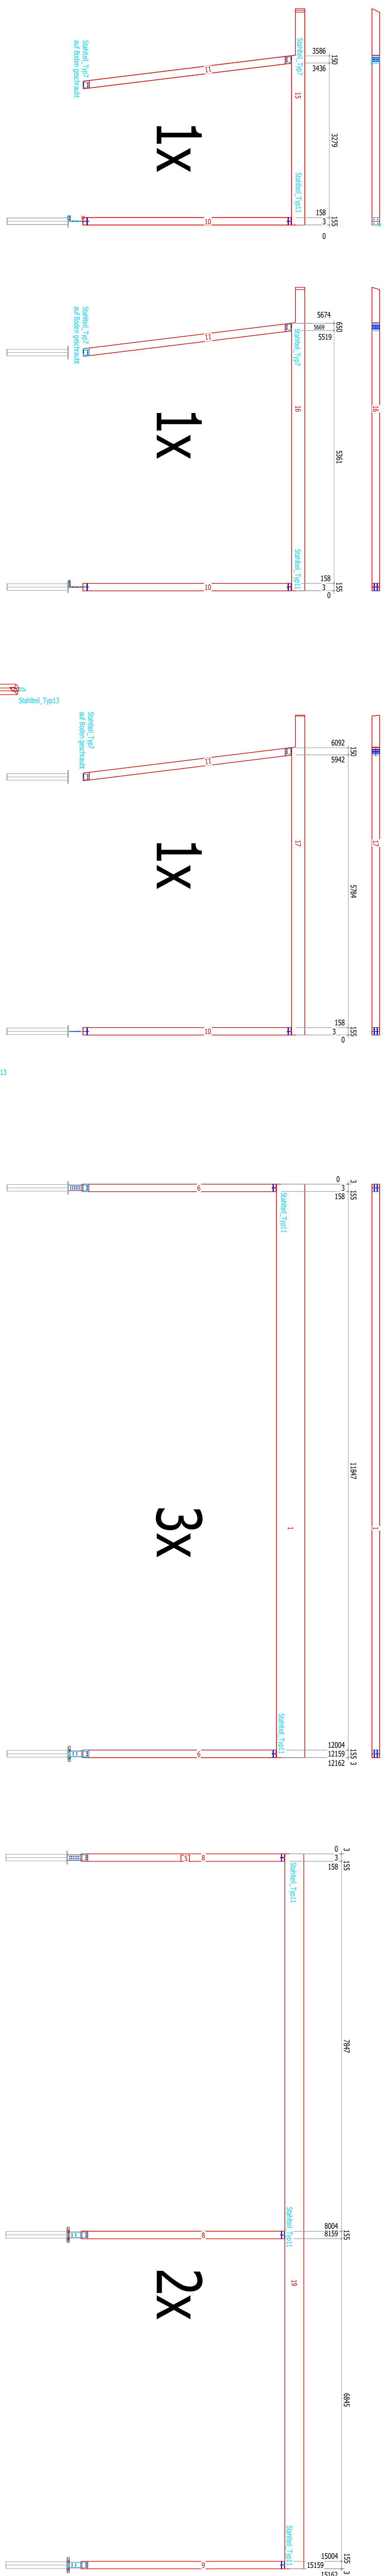


Klebefosten alle anfasen
Breite - 2mm

Aurichtreihenfolge

Rampe 01

Rampe 02

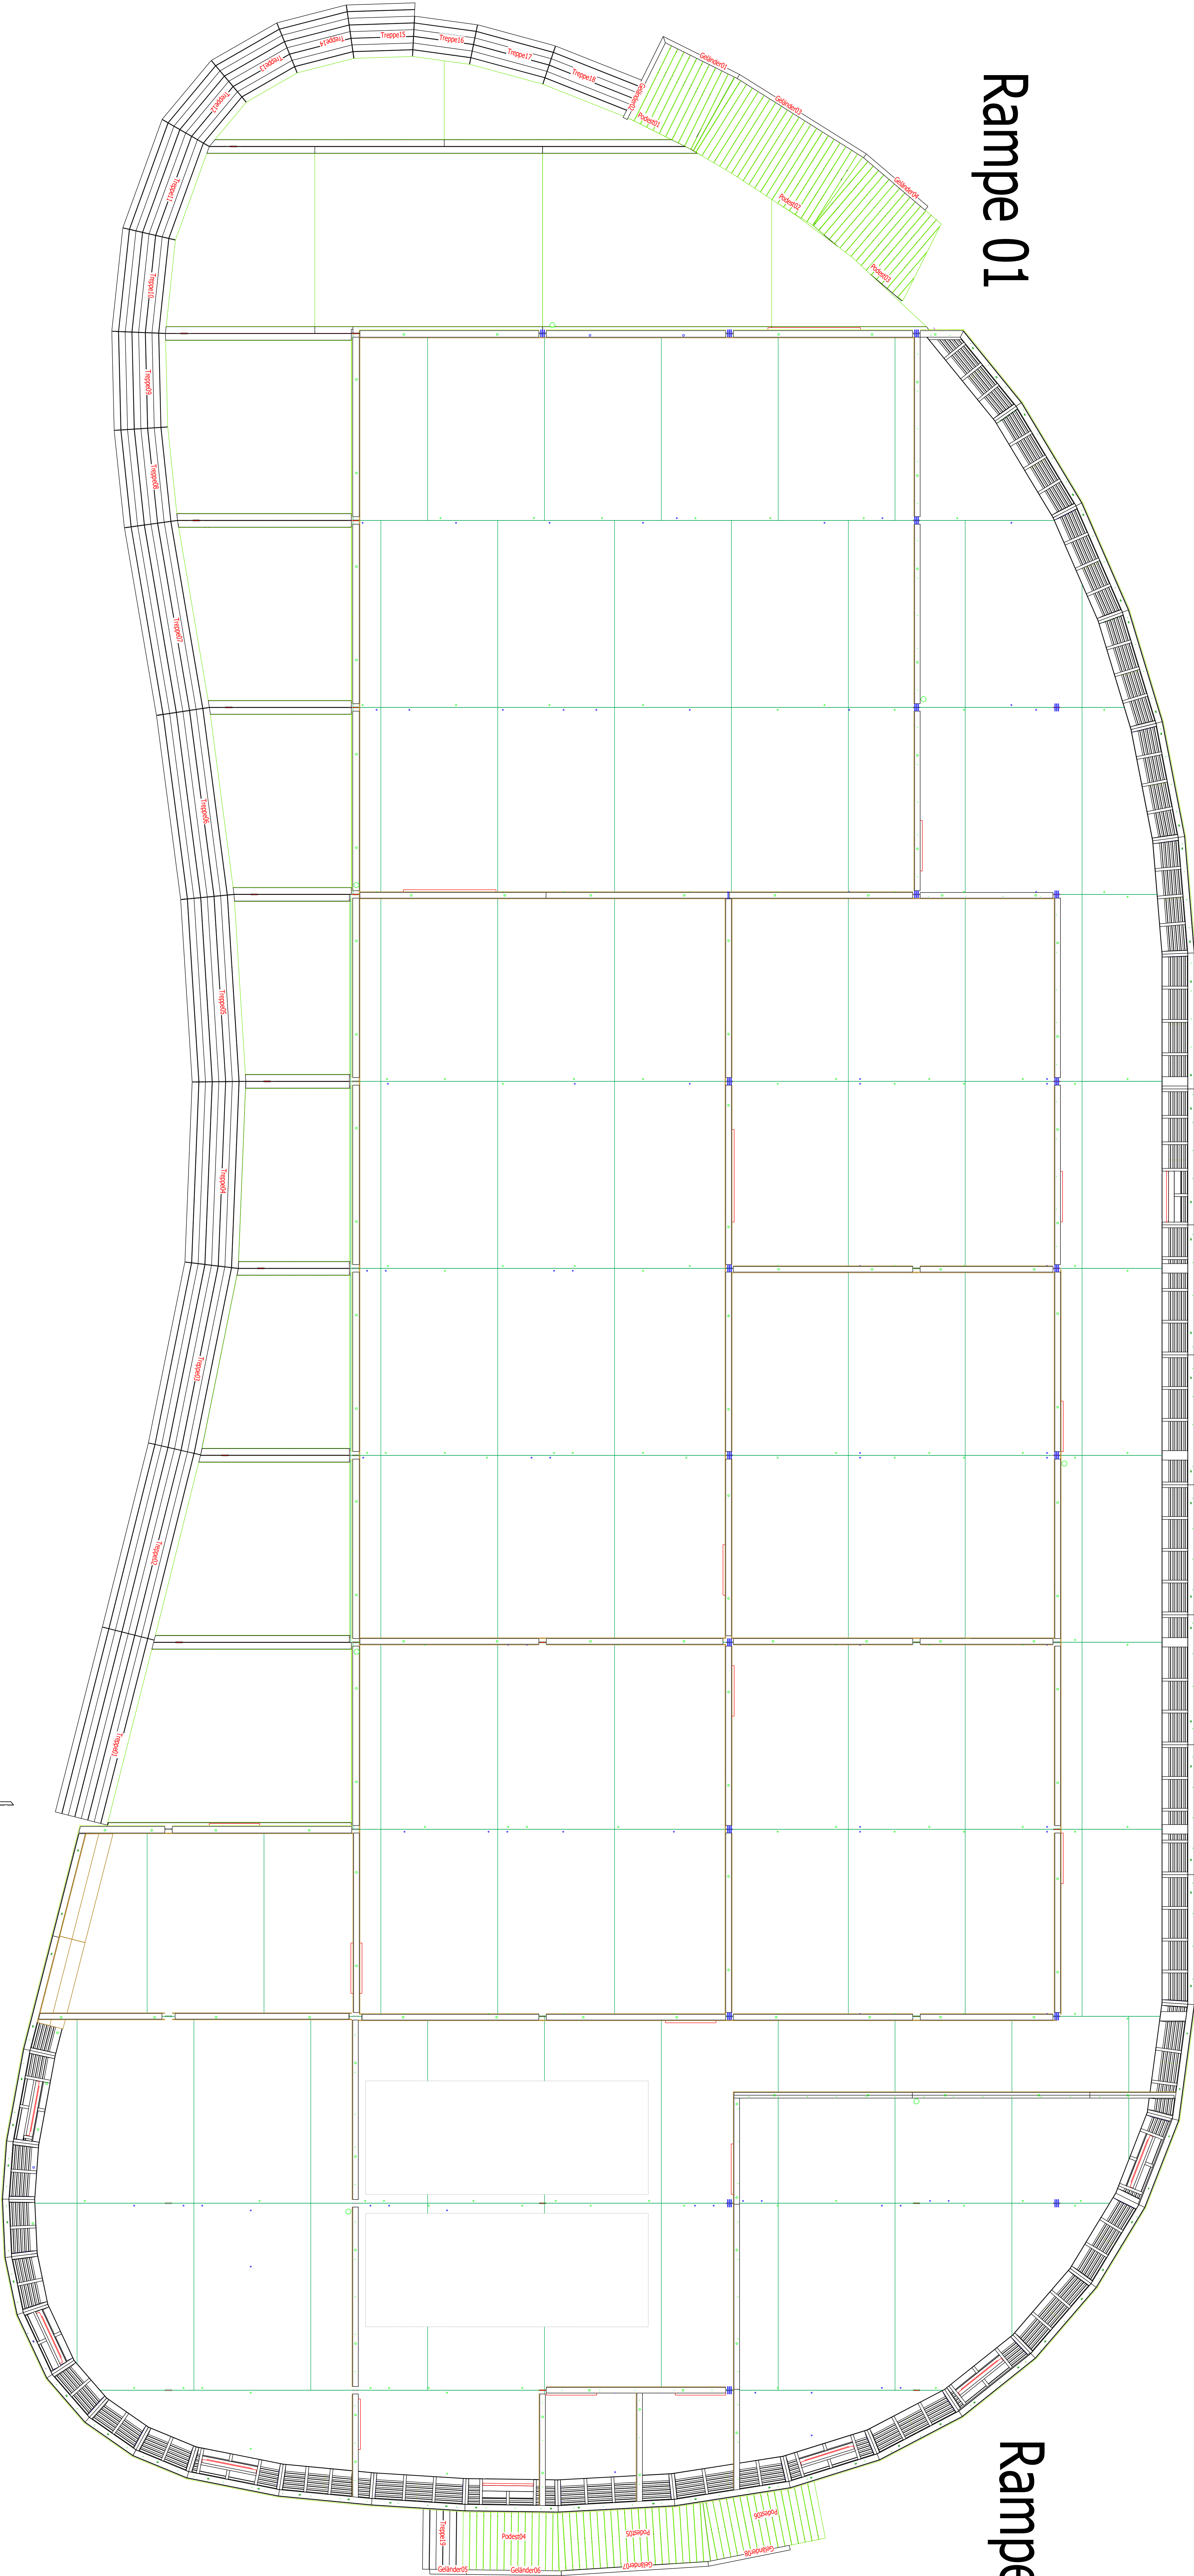

Treppenmontage

Rampe 01

Rampe 02

Stossbretter Bodenelemente

