


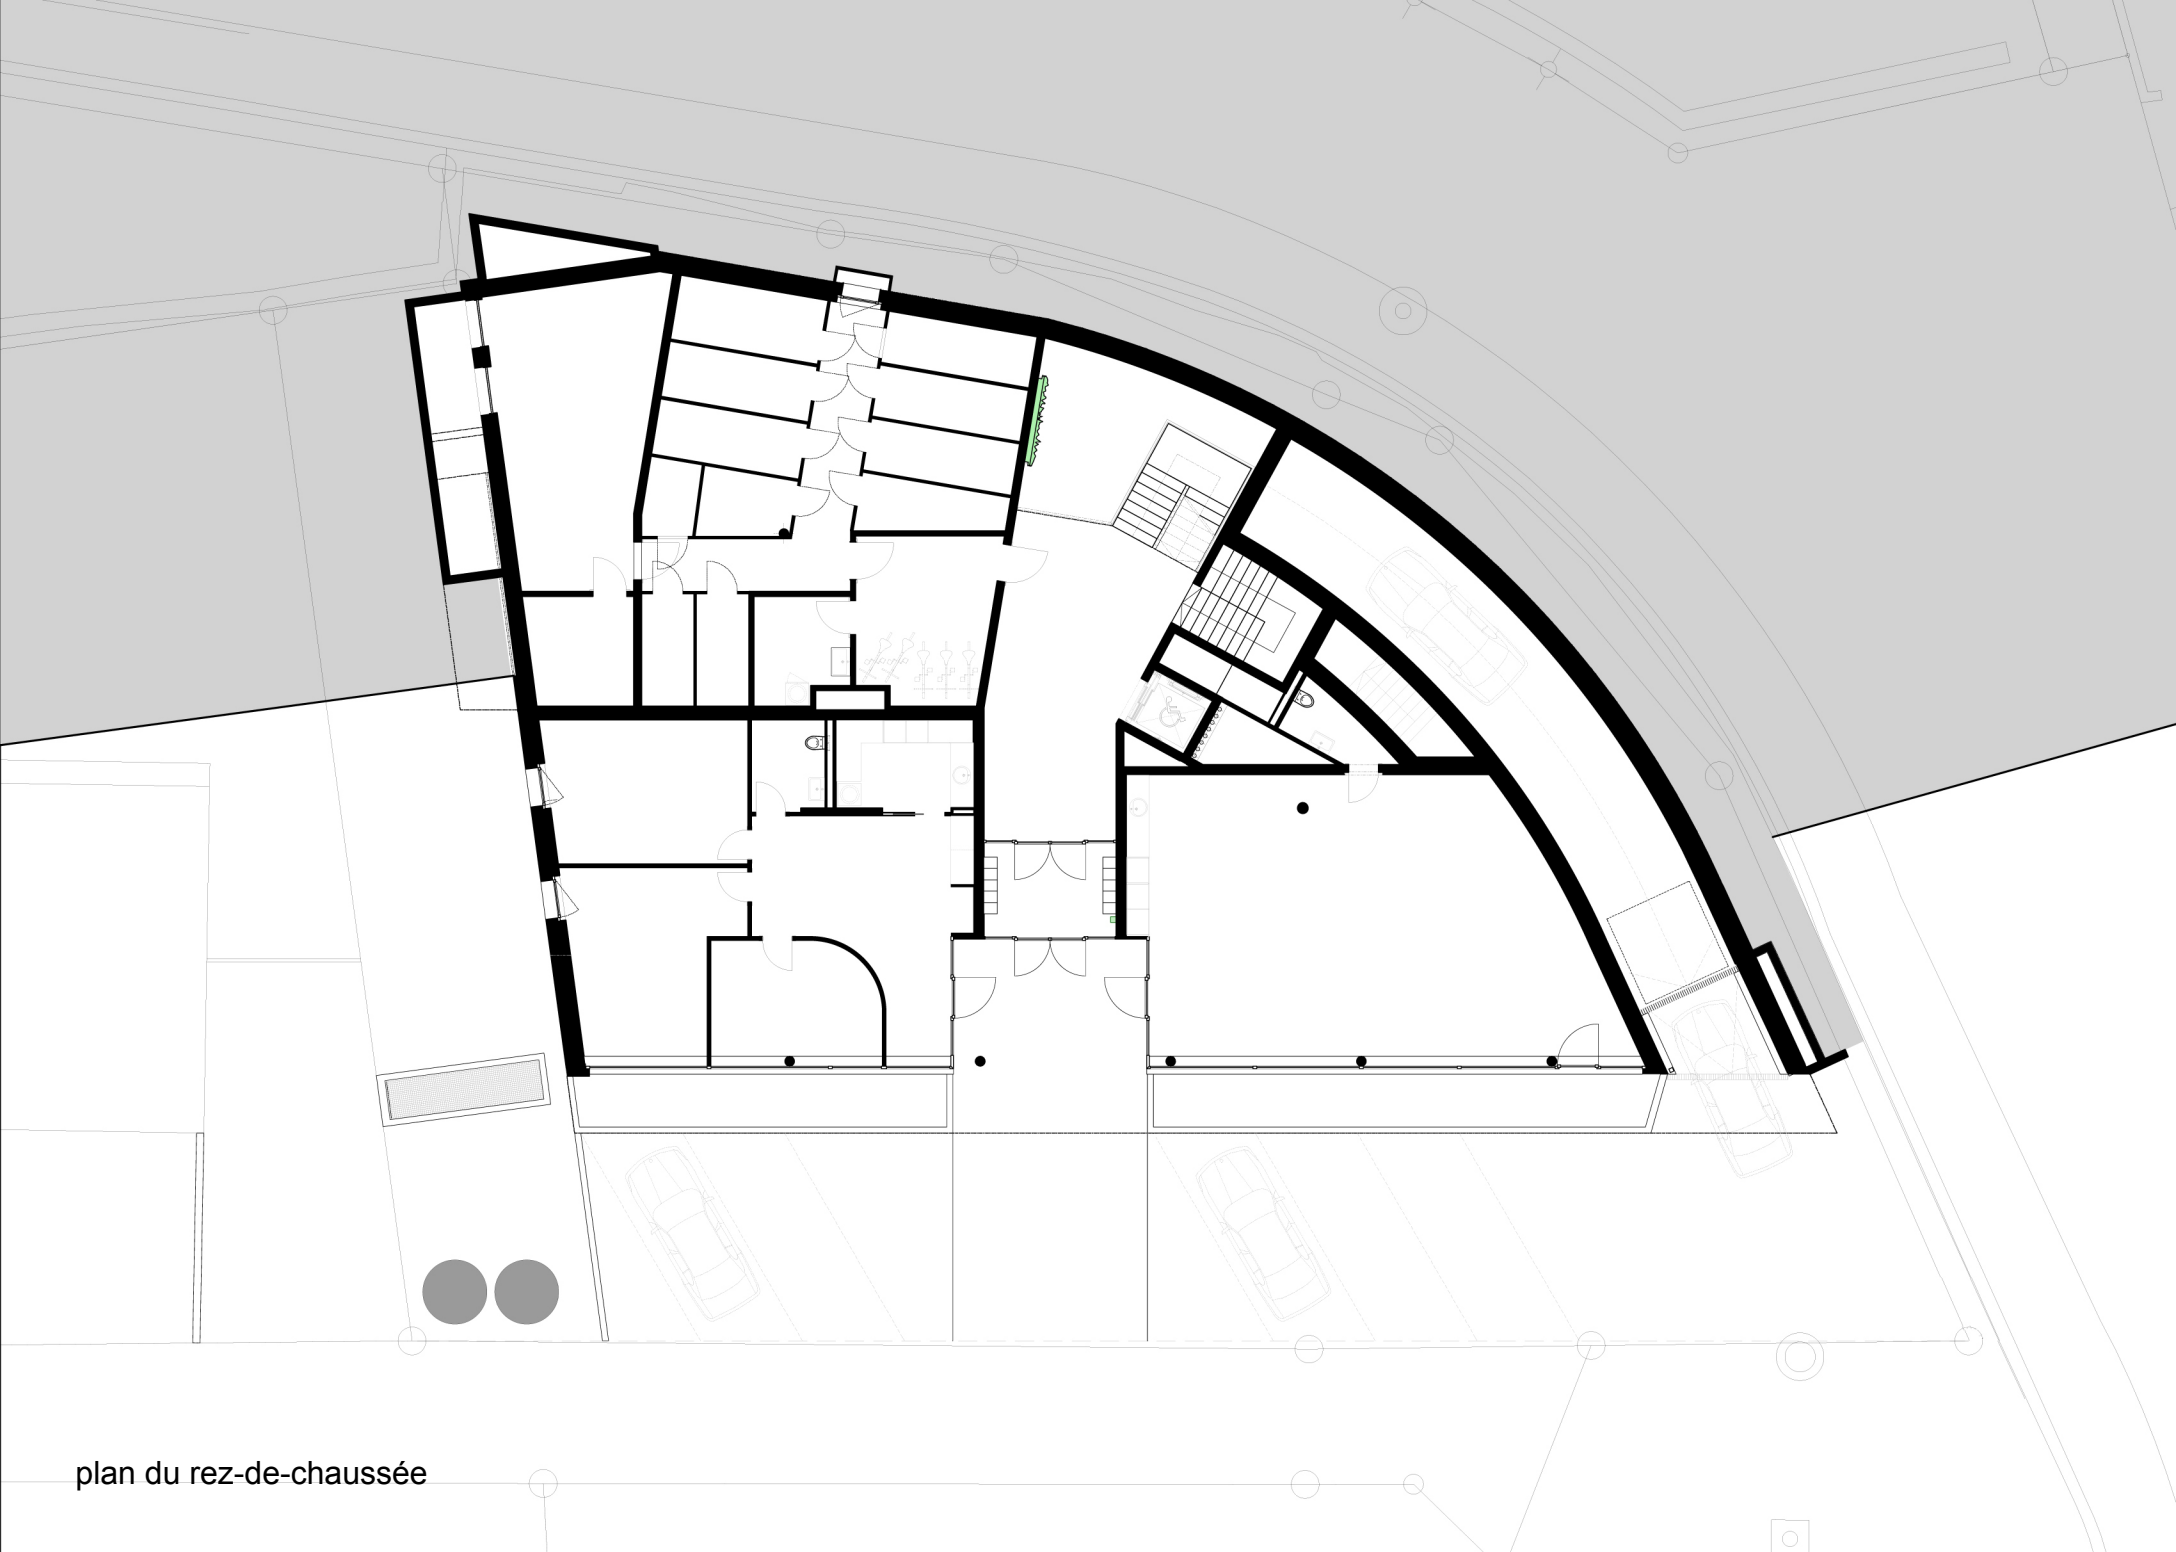

plan du rez-de-chaussée