


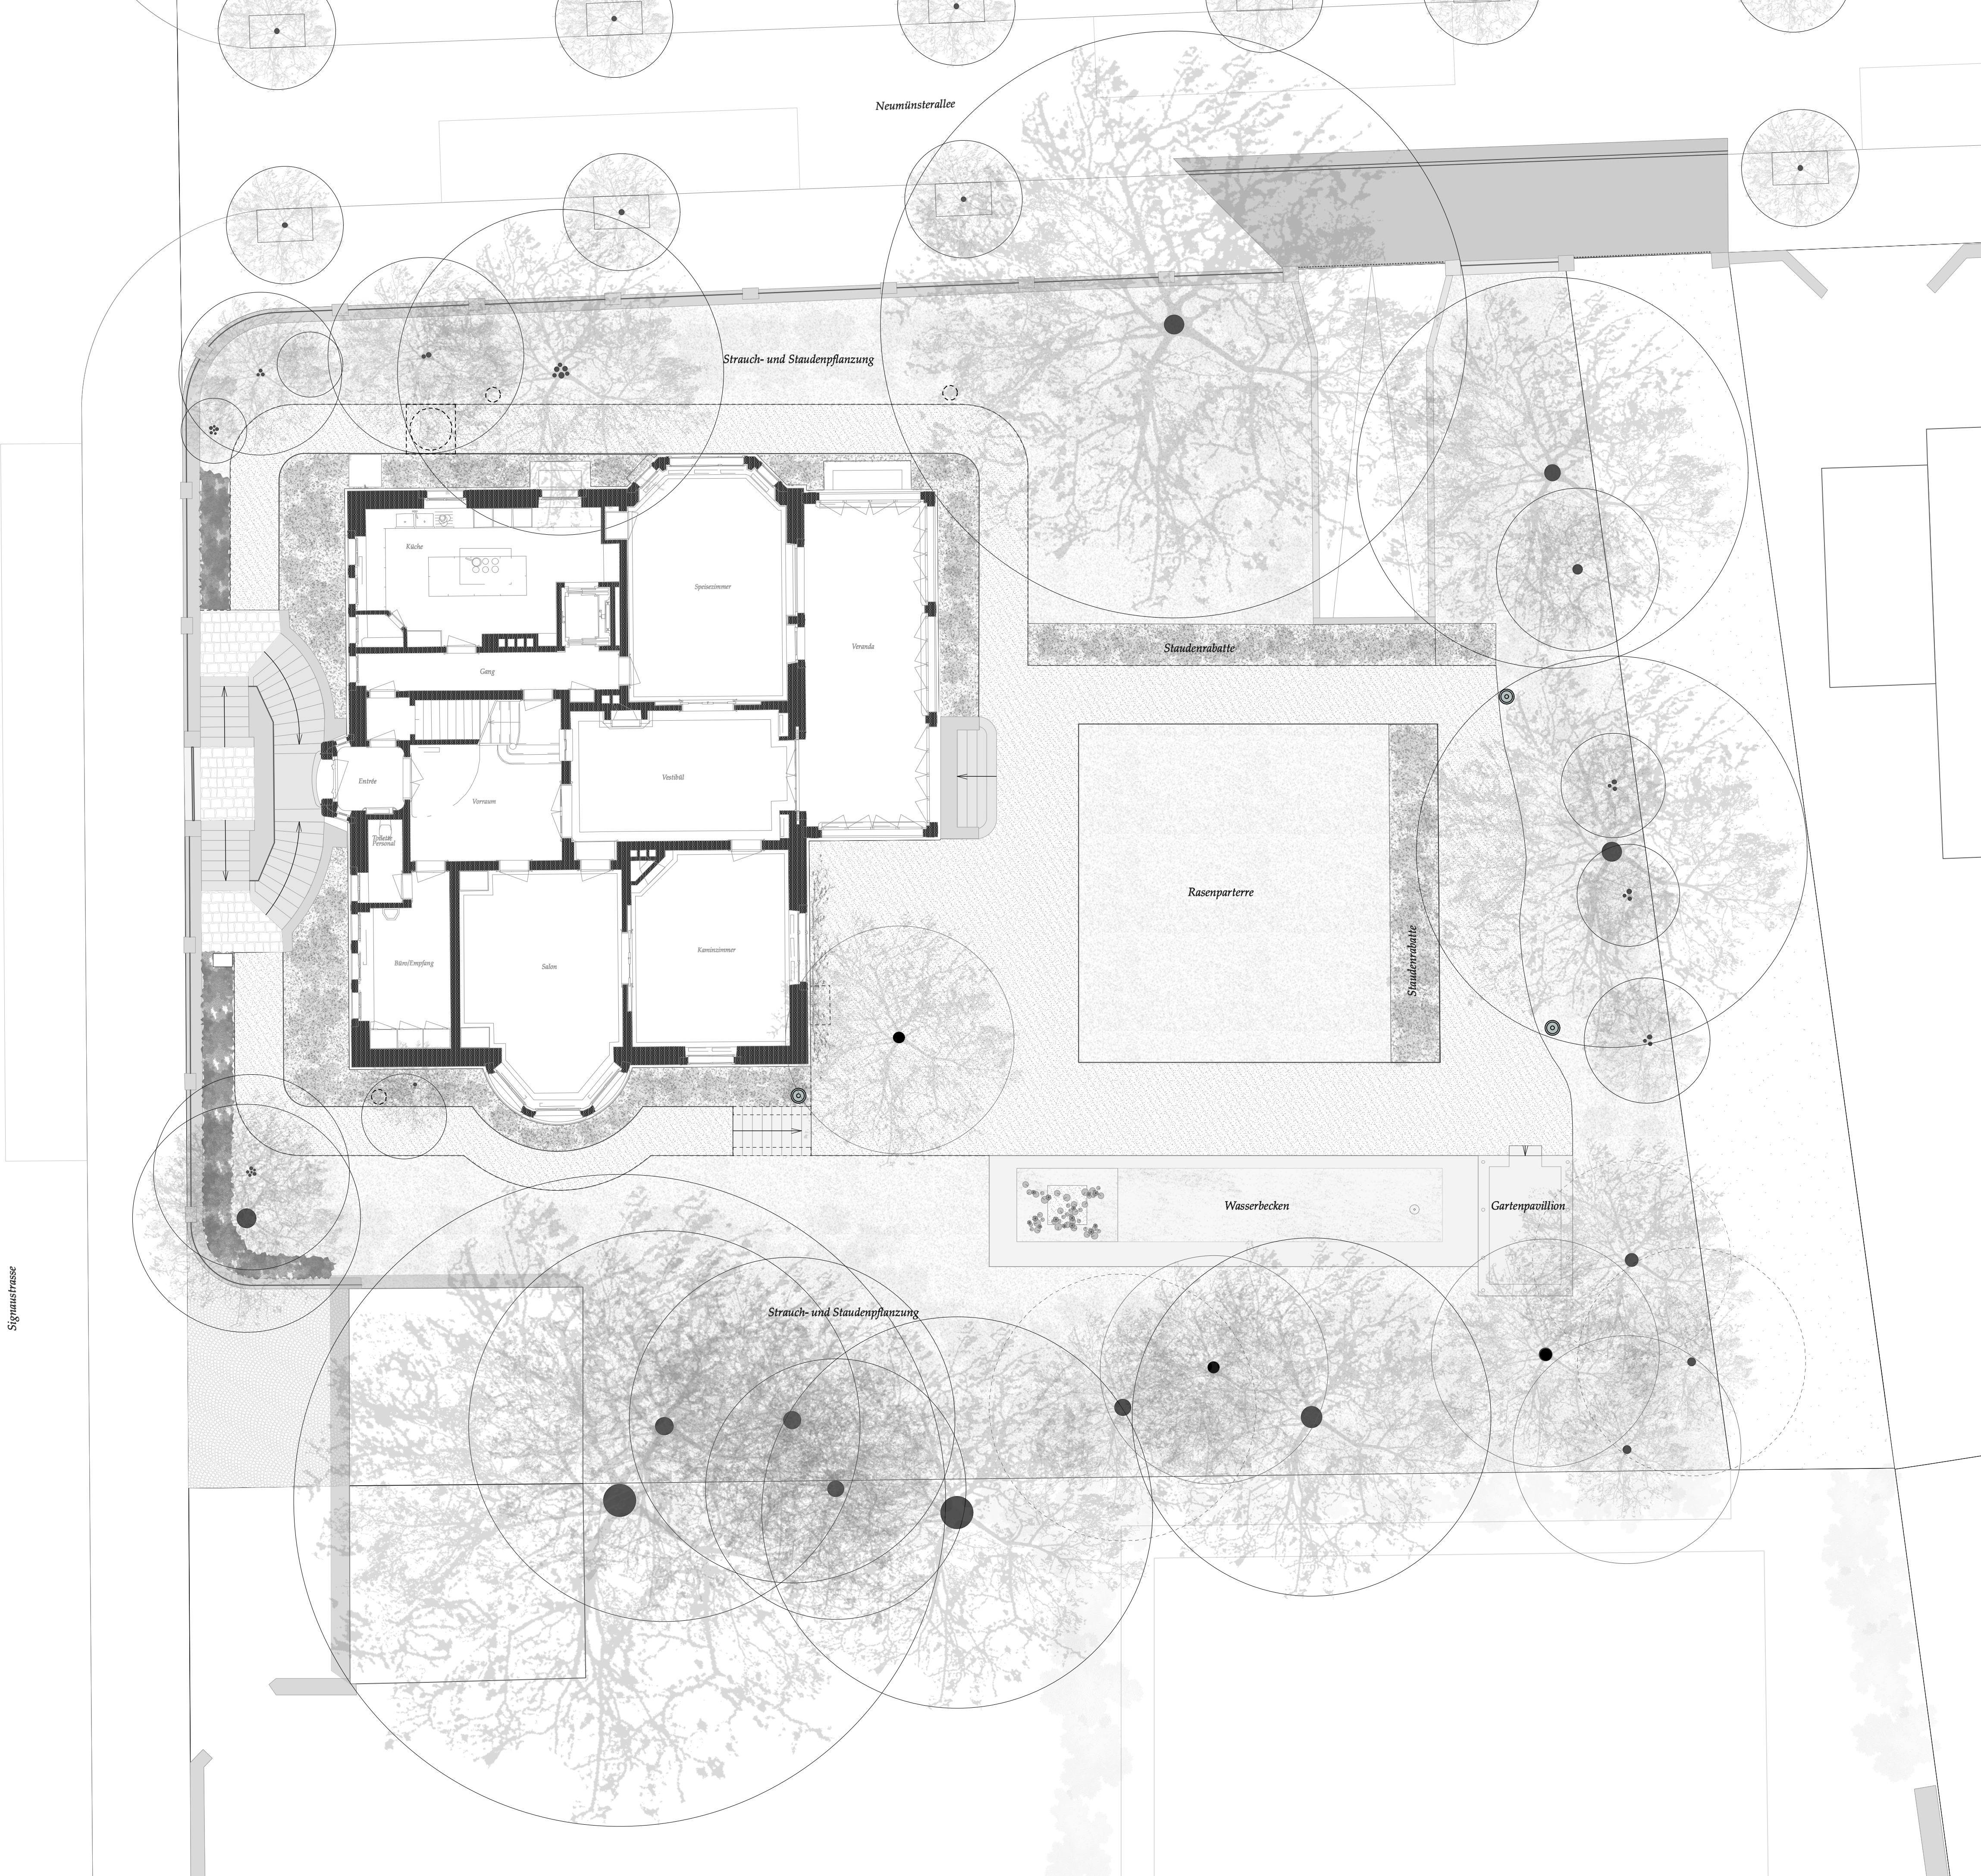

Neumünsterallee

Strauch- und Staudenpflanzung

Staudenrabatte

Rasenparterre

Staudenrabatte

Wasserbecken

Gartenpavillon

Strauch- und Staudenpflanzung

Küche

Speisezimmer

Veranda

Gang

Entrée

Vorraum

Vestibül

Büro/Empfang

Salon

Kammerzimmer

Bad

Personal

Treppen

Terrasse