



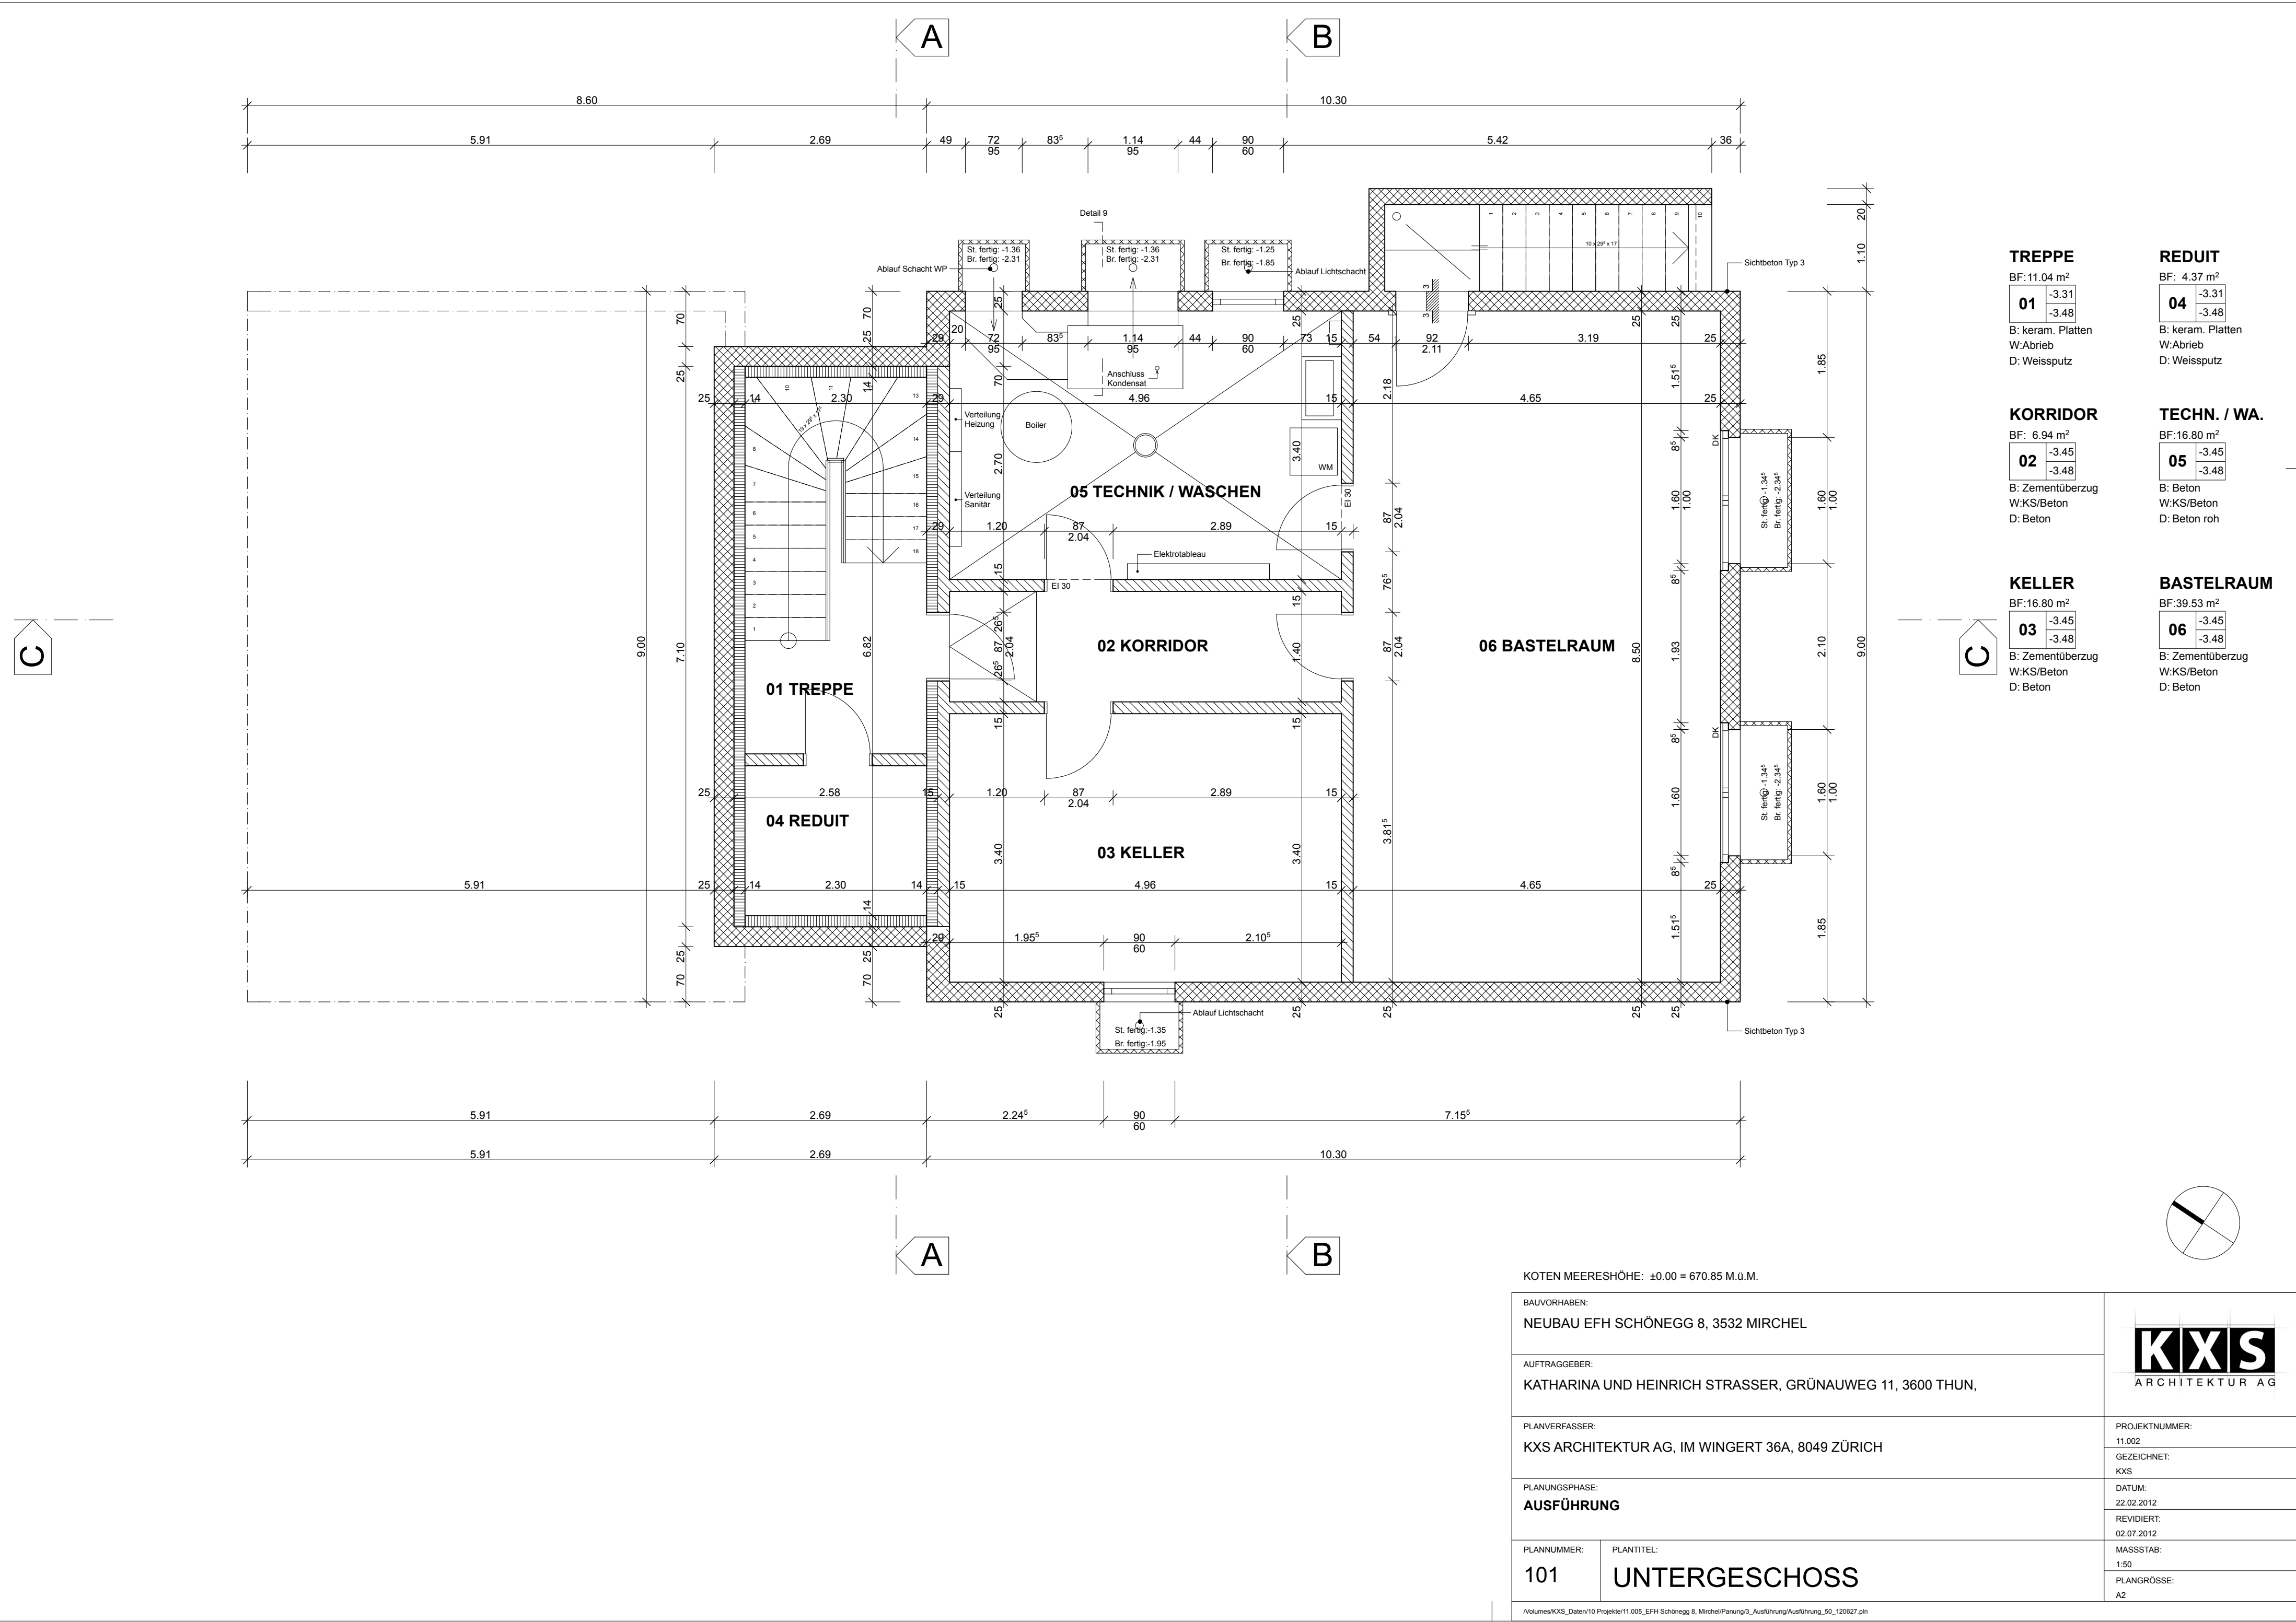

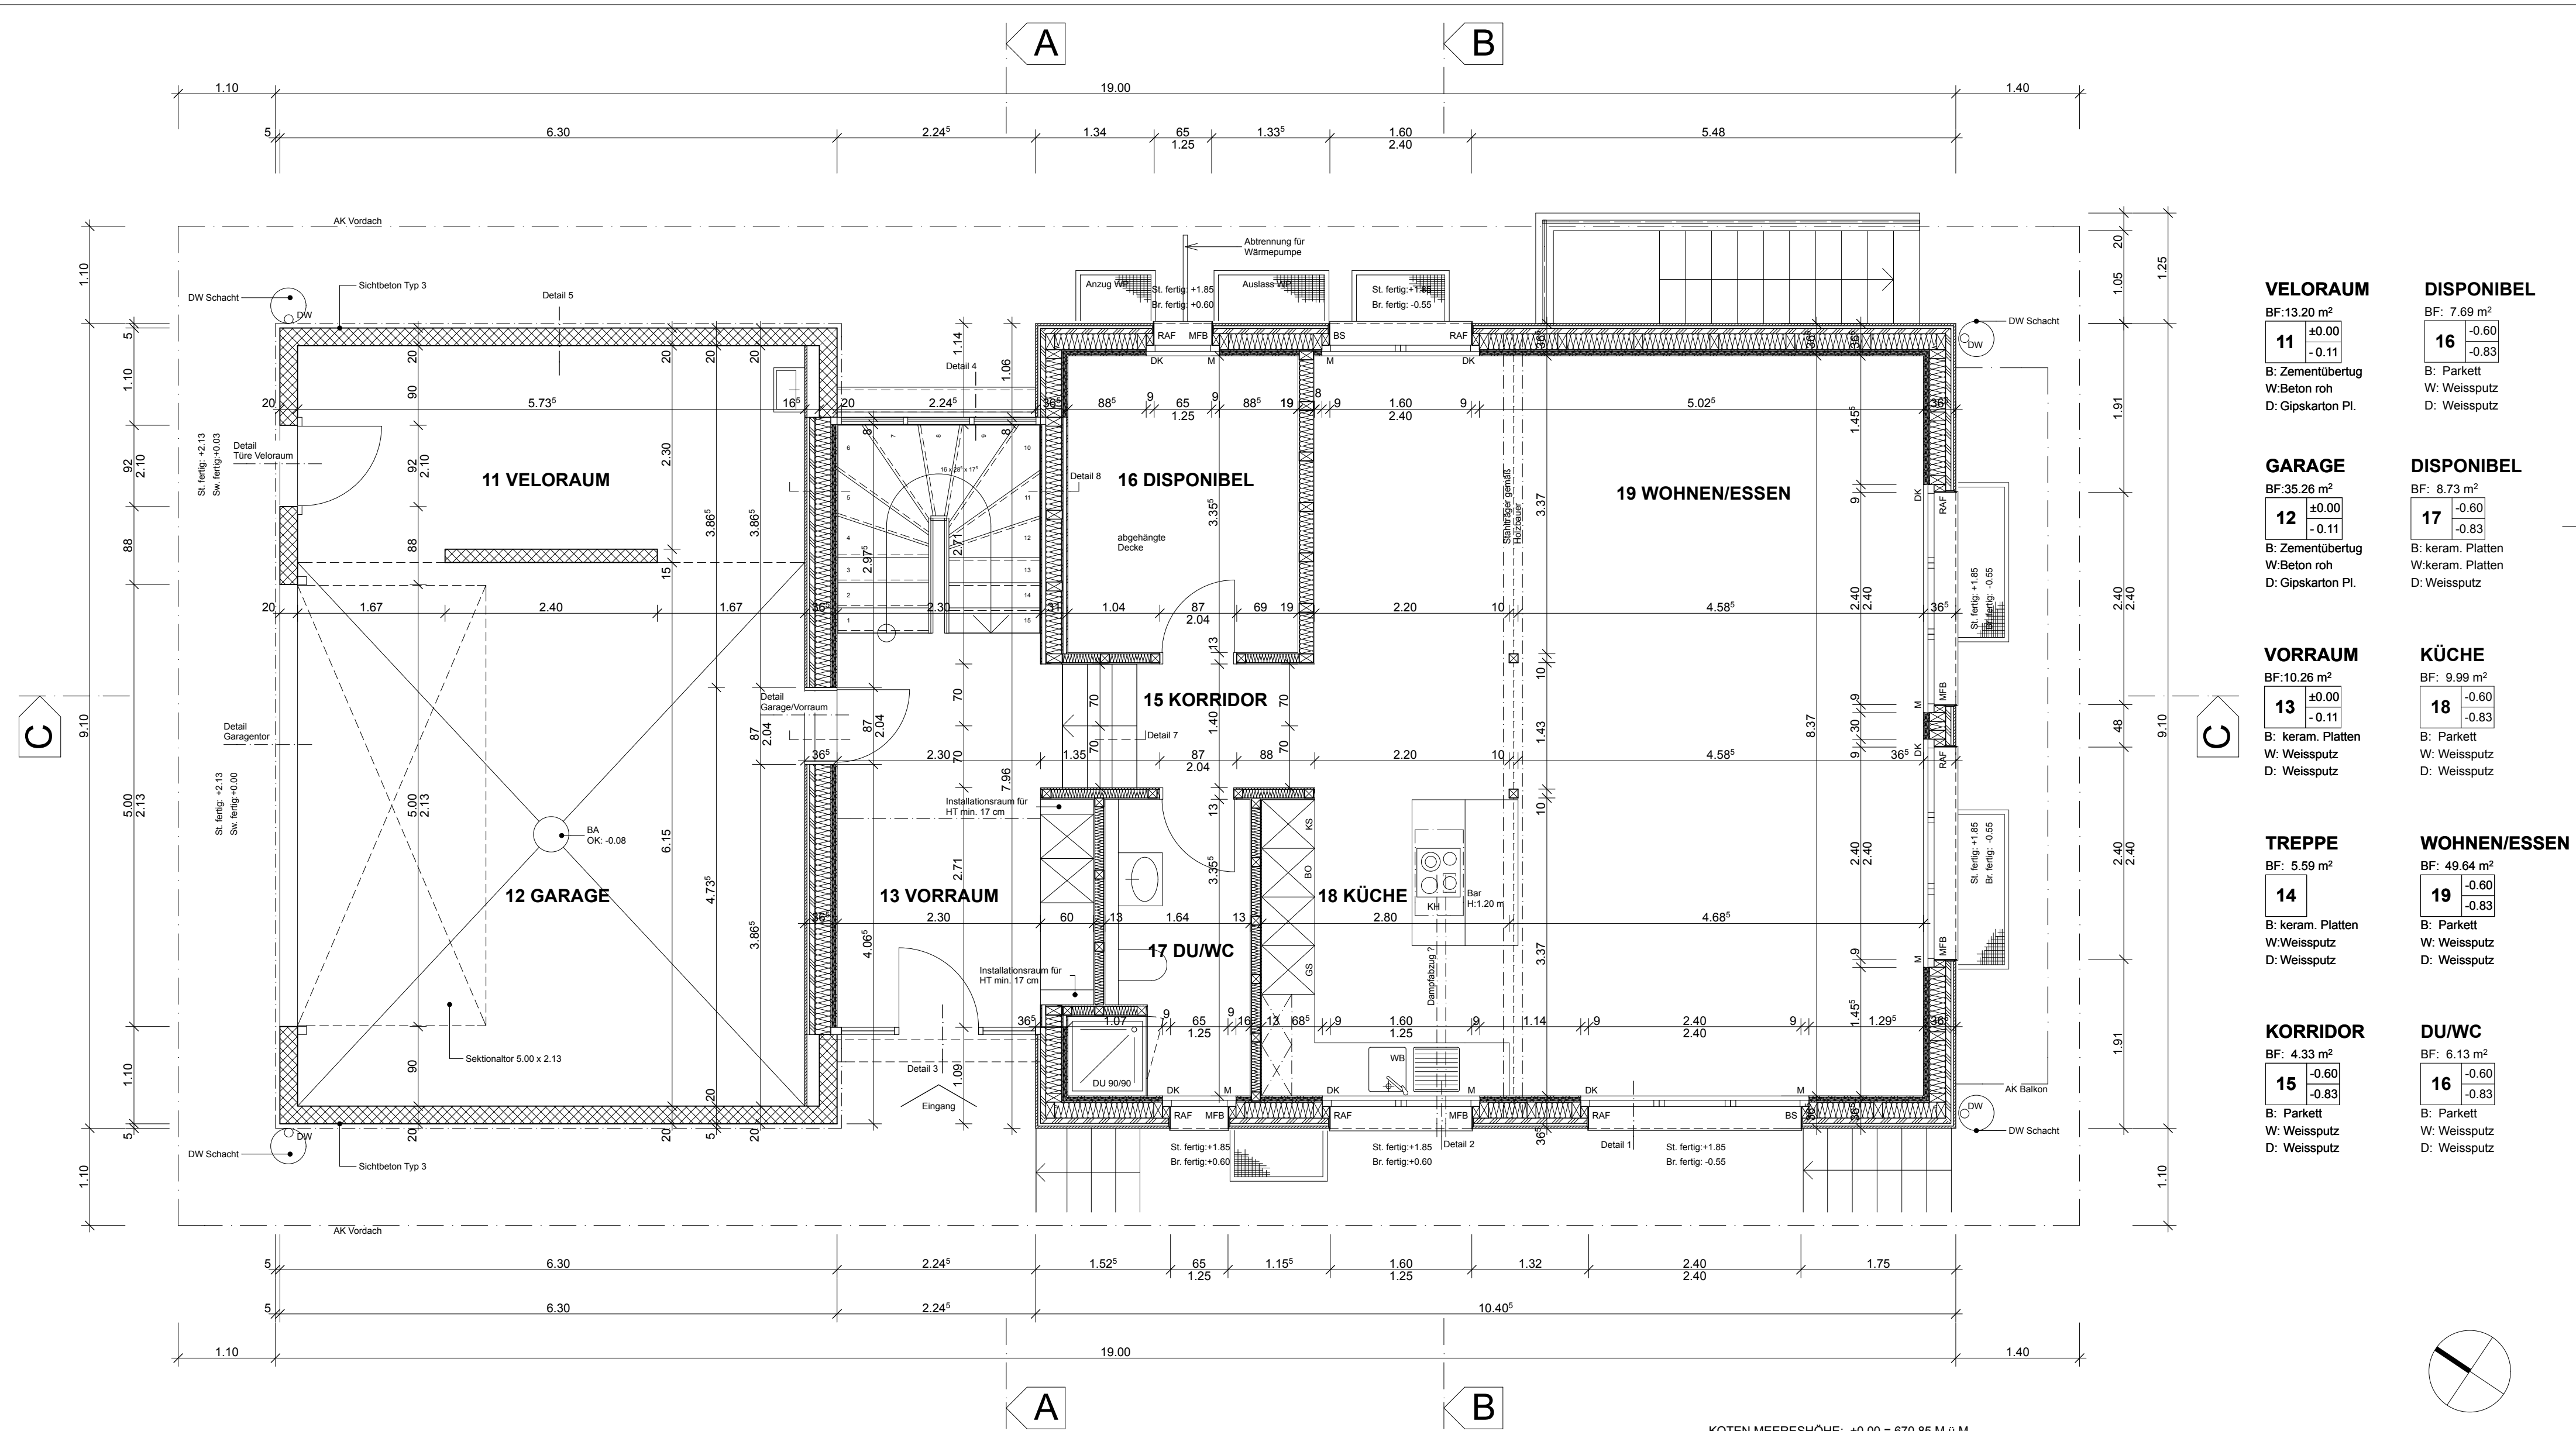

VELORAUM

BF: 13.20 m²

11 ±0.00
-0.11

B: Zementübertug
W: Beton roh
D: Gipskarton Pl.

DISPONIBEL

BF: 7.69 m²

16 -0.60
-0.83

B: Parkett
W: Weissputz
D: Weissputz

GARAGE

BF: 35.26 m²

12 ±0.00
-0.11

B: Zementübertug
W: Beton roh
D: Gipskarton Pl.

DISPONIBEL

BF: 8.73 m²

17 -0.60
-0.83

B: keram. Platten
W: keram. Platten
D: Weissputz

VORRAUM

BF: 10.26 m²

13 ±0.00
-0.11

B: keram. Platten
W: Weissputz
D: Weissputz

KÜCHE

BF: 9.99 m²

18 -0.60
-0.83

B: Parkett
W: Weissputz
D: Weissputz

TREPPE

BF: 5.59 m²

14

B: keram. Platten
W: Weissputz
D: Weissputz

WOHNEN/ESSEN

BF: 49.64 m²

19 -0.60
-0.83

B: Parkett
W: Weissputz
D: Weissputz

KORRIDOR

BF: 4.33 m²

15 -0.60
-0.83

B: Parkett
W: Weissputz
D: Weissputz

DU/WC

BF: 6.13 m²

16 -0.60
-0.83

B: Parkett
W: Weissputz
D: Weissputz

KOTEN MEERESHÖHE: ±0.00 = 670.85 M.Ü.M.

BAUVORHABEN:

NEUBAU EFH SCHÖNEGG 8, 3532 MIRCHEL

AUFTRAGGEBER:

KATHARINA UND HEINRICH STRASSER, GRÜNAUWEG 11, 3600 THUN,

PLANVERFASSTER:

KXS ARCHITEKTUR AG, IM WINGERT 36A, 8049 ZÜRICH

PLANUNGSPHASE:

AUSFÜHRUNG

PLANNUMMER:

102

PLANTITEL:

ERDGESCHOSS

KXS
ARCHITEKTUR AG

PROJEKTNUMMER:

11.002

GEZEICHNET:

KXS

DATUM:

22.02.2012

REVIDIERT:

02.07.2012


MASSSTAB:

1:50

PLANGRÖSSE:

A2

/Volumes/KXS_Daten/10 Projekte/11.005_EFH Schöneck 8, Mirchel/Planung/3_Ausführung/Ausführung_50_120627.pln

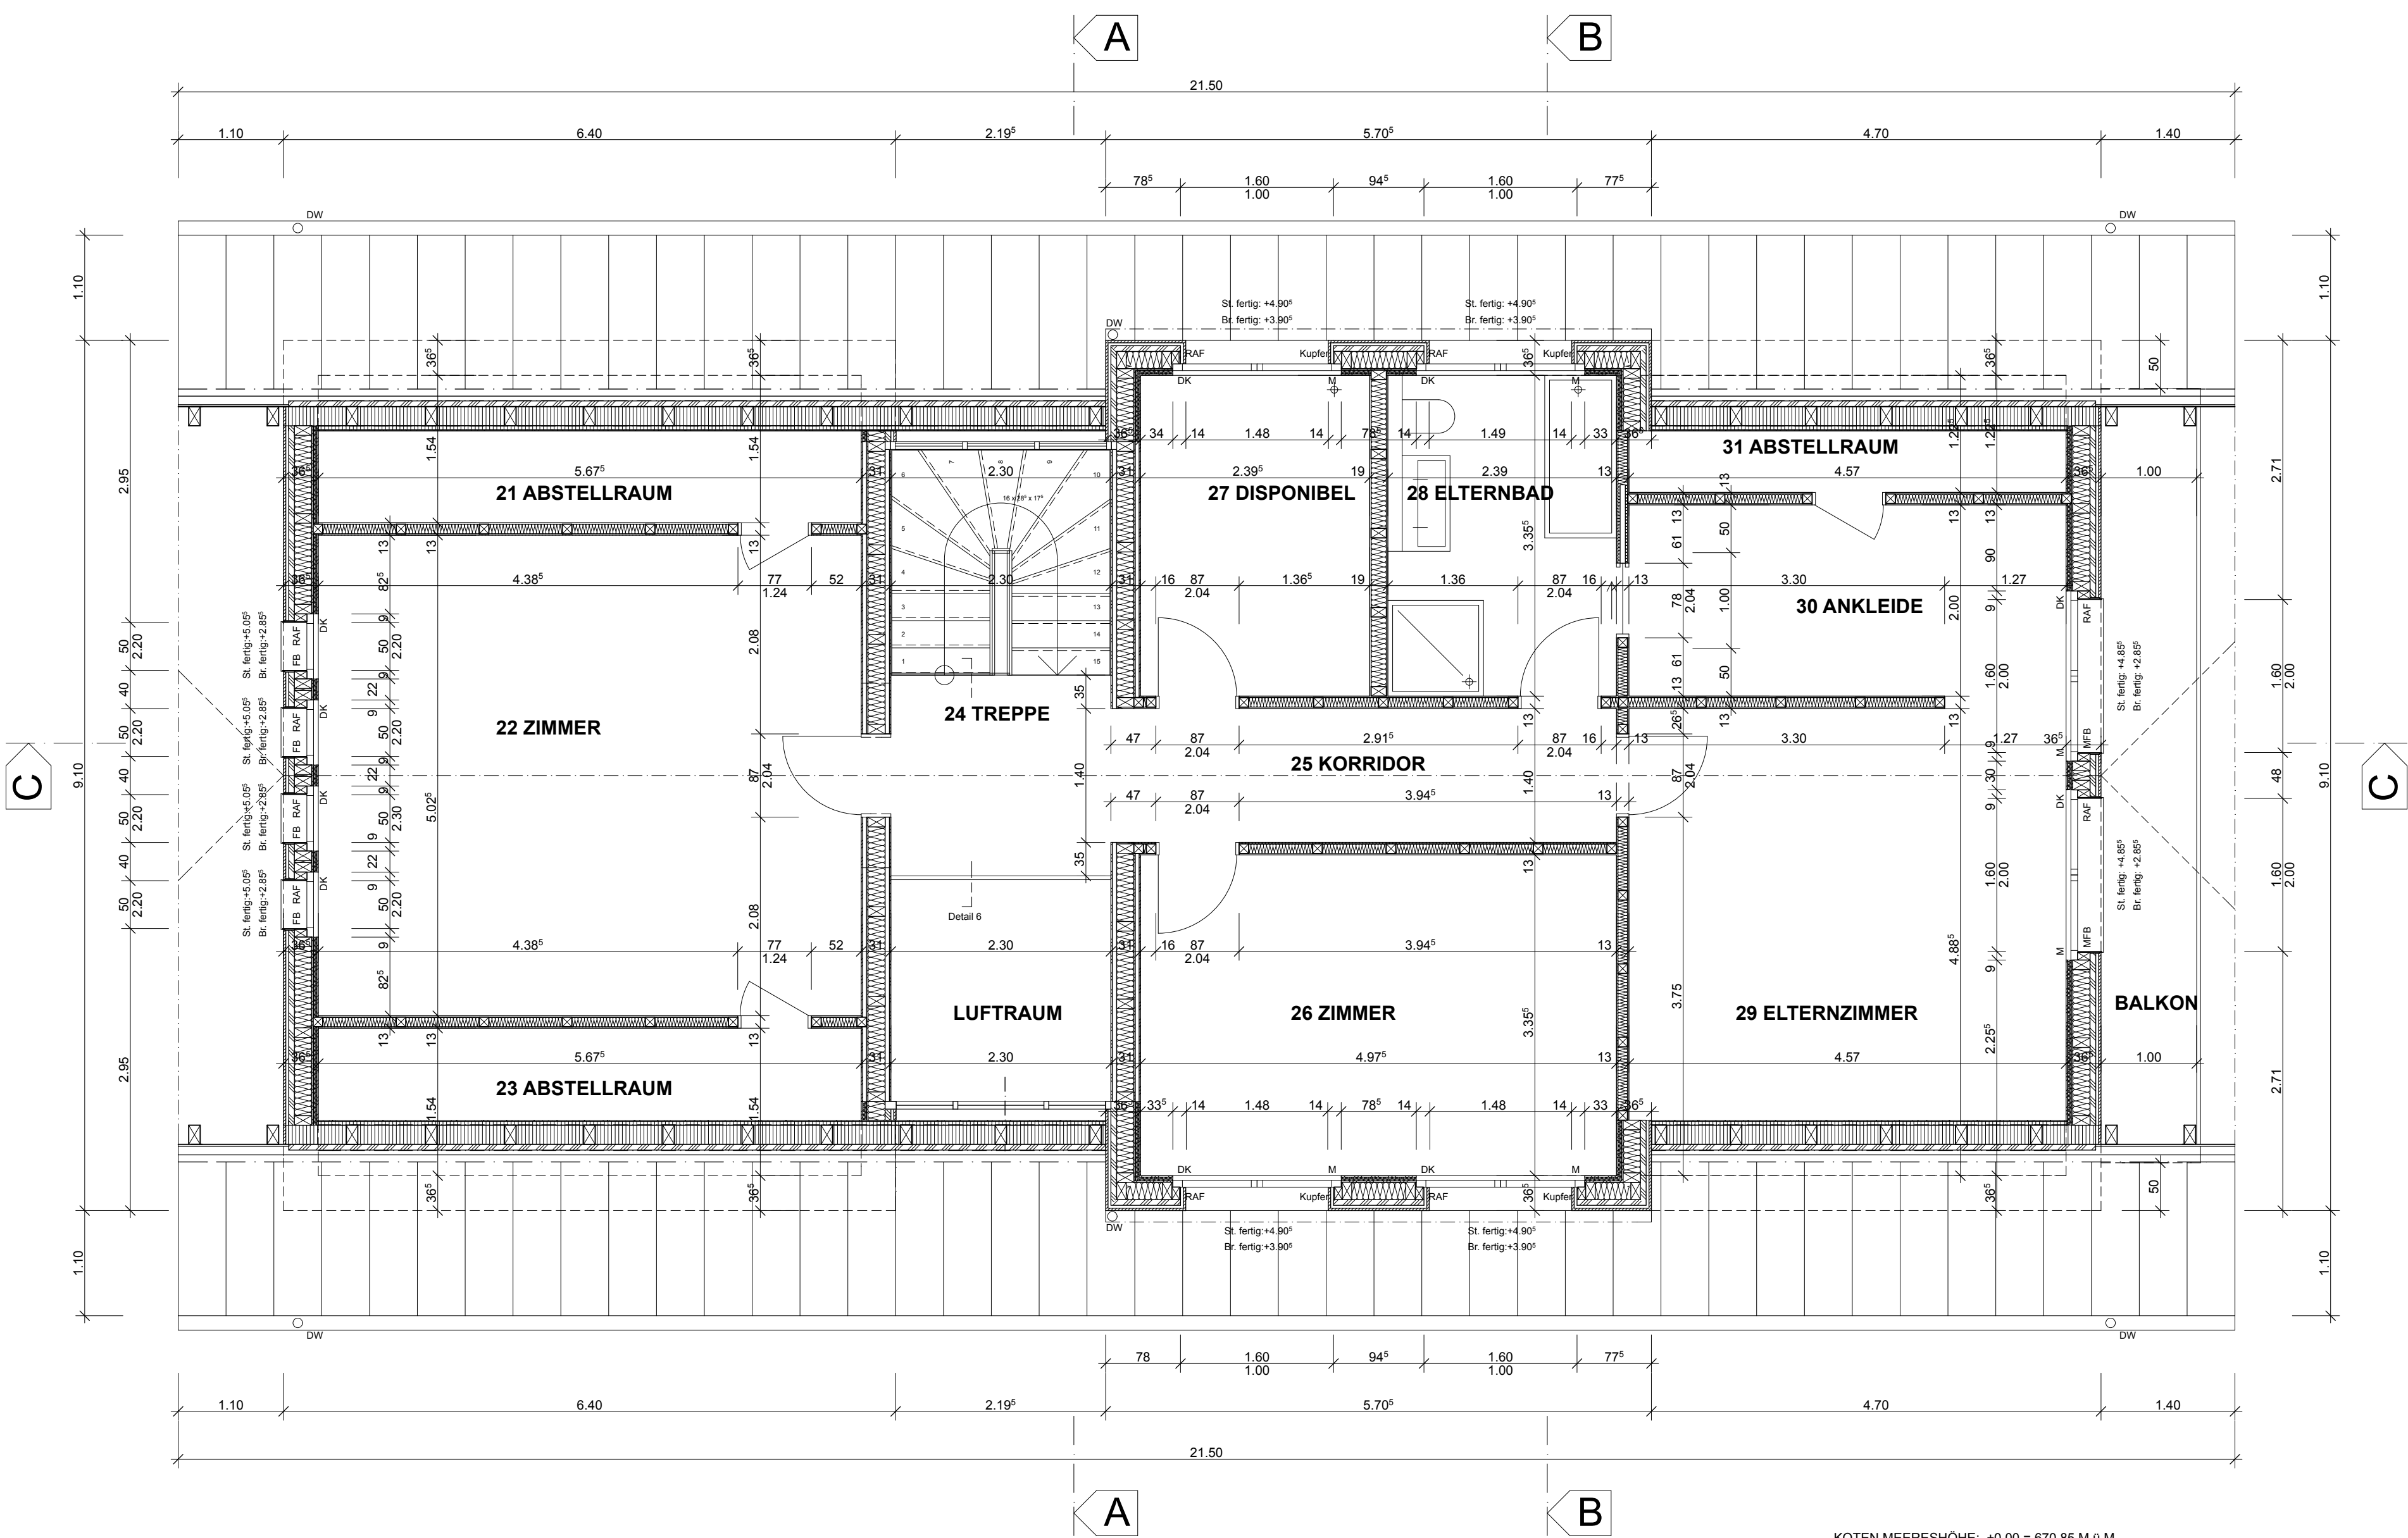

ABSTELLRAUM BAD

BF: 5.46 m²
21 +2.80⁰
+2.67⁵

B: Holzschalung
W: Gipskartonpl.
D: Gipskartonpl.

BF: 8.12 m²
27 +2.80⁰
+2.67⁵

B: keram. Platten
W: keram. Platten
D: Weissputz

ZIMMER

BF: 28.52 m²
22 +2.80⁰
+2.67⁵

B: Parkett
W: Weissputz
D: Weissputz

ELTERNBAD

BF: 8.12 m²
28 +2.80⁰
+2.67⁵

B: keram. Platten
W: keram. Platten
D: Weissputz

ABSTELLRAUM

BF: 5.46 m²
23 +2.80⁰
+2.67⁵

B: Holzschalung
W: Gipskartonpl.
D: Gipskartonpl.

ELTERNZIMMER

BF: 22.19 m²
29 +2.80⁰
+2.67⁵

B: Parkett
W: Weissputz
D: Weissputz

TREPPE

BF: 5.12 m²
24 +2.75⁰
+2.63⁵

B: keram. Platten
W: Weissputz
D: Weissputz

ANKLEIDE

BF: 9.31 m²
30 +2.80⁰
+2.67⁵

B: Parkett
W: Weissputz
D: Weissputz

KORRIDOR

BF: 12.18 m²
25 +2.80⁰
+2.67⁵

B: Parkett
W: Weissputz
D: Weissputz

ABSTELLRAUM


BF: 5.60 m²
31 +2.80⁰
+2.67⁵

B: Holzschalung
W: Gipskartonpl.
D: Gipskartonpl.

ZIMMER

BF: 16.69 m²
26 +2.80⁰
+2.67⁵

B: Parkett
W: Weissputz
D: Weissputz

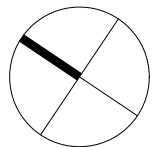

KOTEN MEERESHÖHE: ±0.00 = 670.85 M.Ü.M.

BAUVORHABEN:
NEUBAU EFH SCHÖNEGG 8, 3532 MIRCHEL

AUFTRAGGEBER:
KATHARINA UND HEINRICH STRASSER, GRÜNAUWEG 11, 3600 THUN,

PLANVERFASSER:
KXS ARCHITEKTUR AG, IM WINGERT 36 A, 8049 ZÜRICH

PLANUNGSPHASE:
AUSFÜHRUNG

PLANNUMMER:
103

PLANTITEL:
DACHGESCHOSS

/Volumes/KXS_Daten/10 Projekte/11_005_EFH Schöneegg 8, Mirchel/Planung/3_Ausführung/Ausführung_50_120627.pln

KXS
ARCHITEKTUR AG

PROJEKTNUMMER:

11.002

GEZEICHNET:

KXS

DATUM:

22.02.2012

REVIDIERT:


02.07.2012

MASSSTAB:

1:50

PLANGRÖSSE:

A2

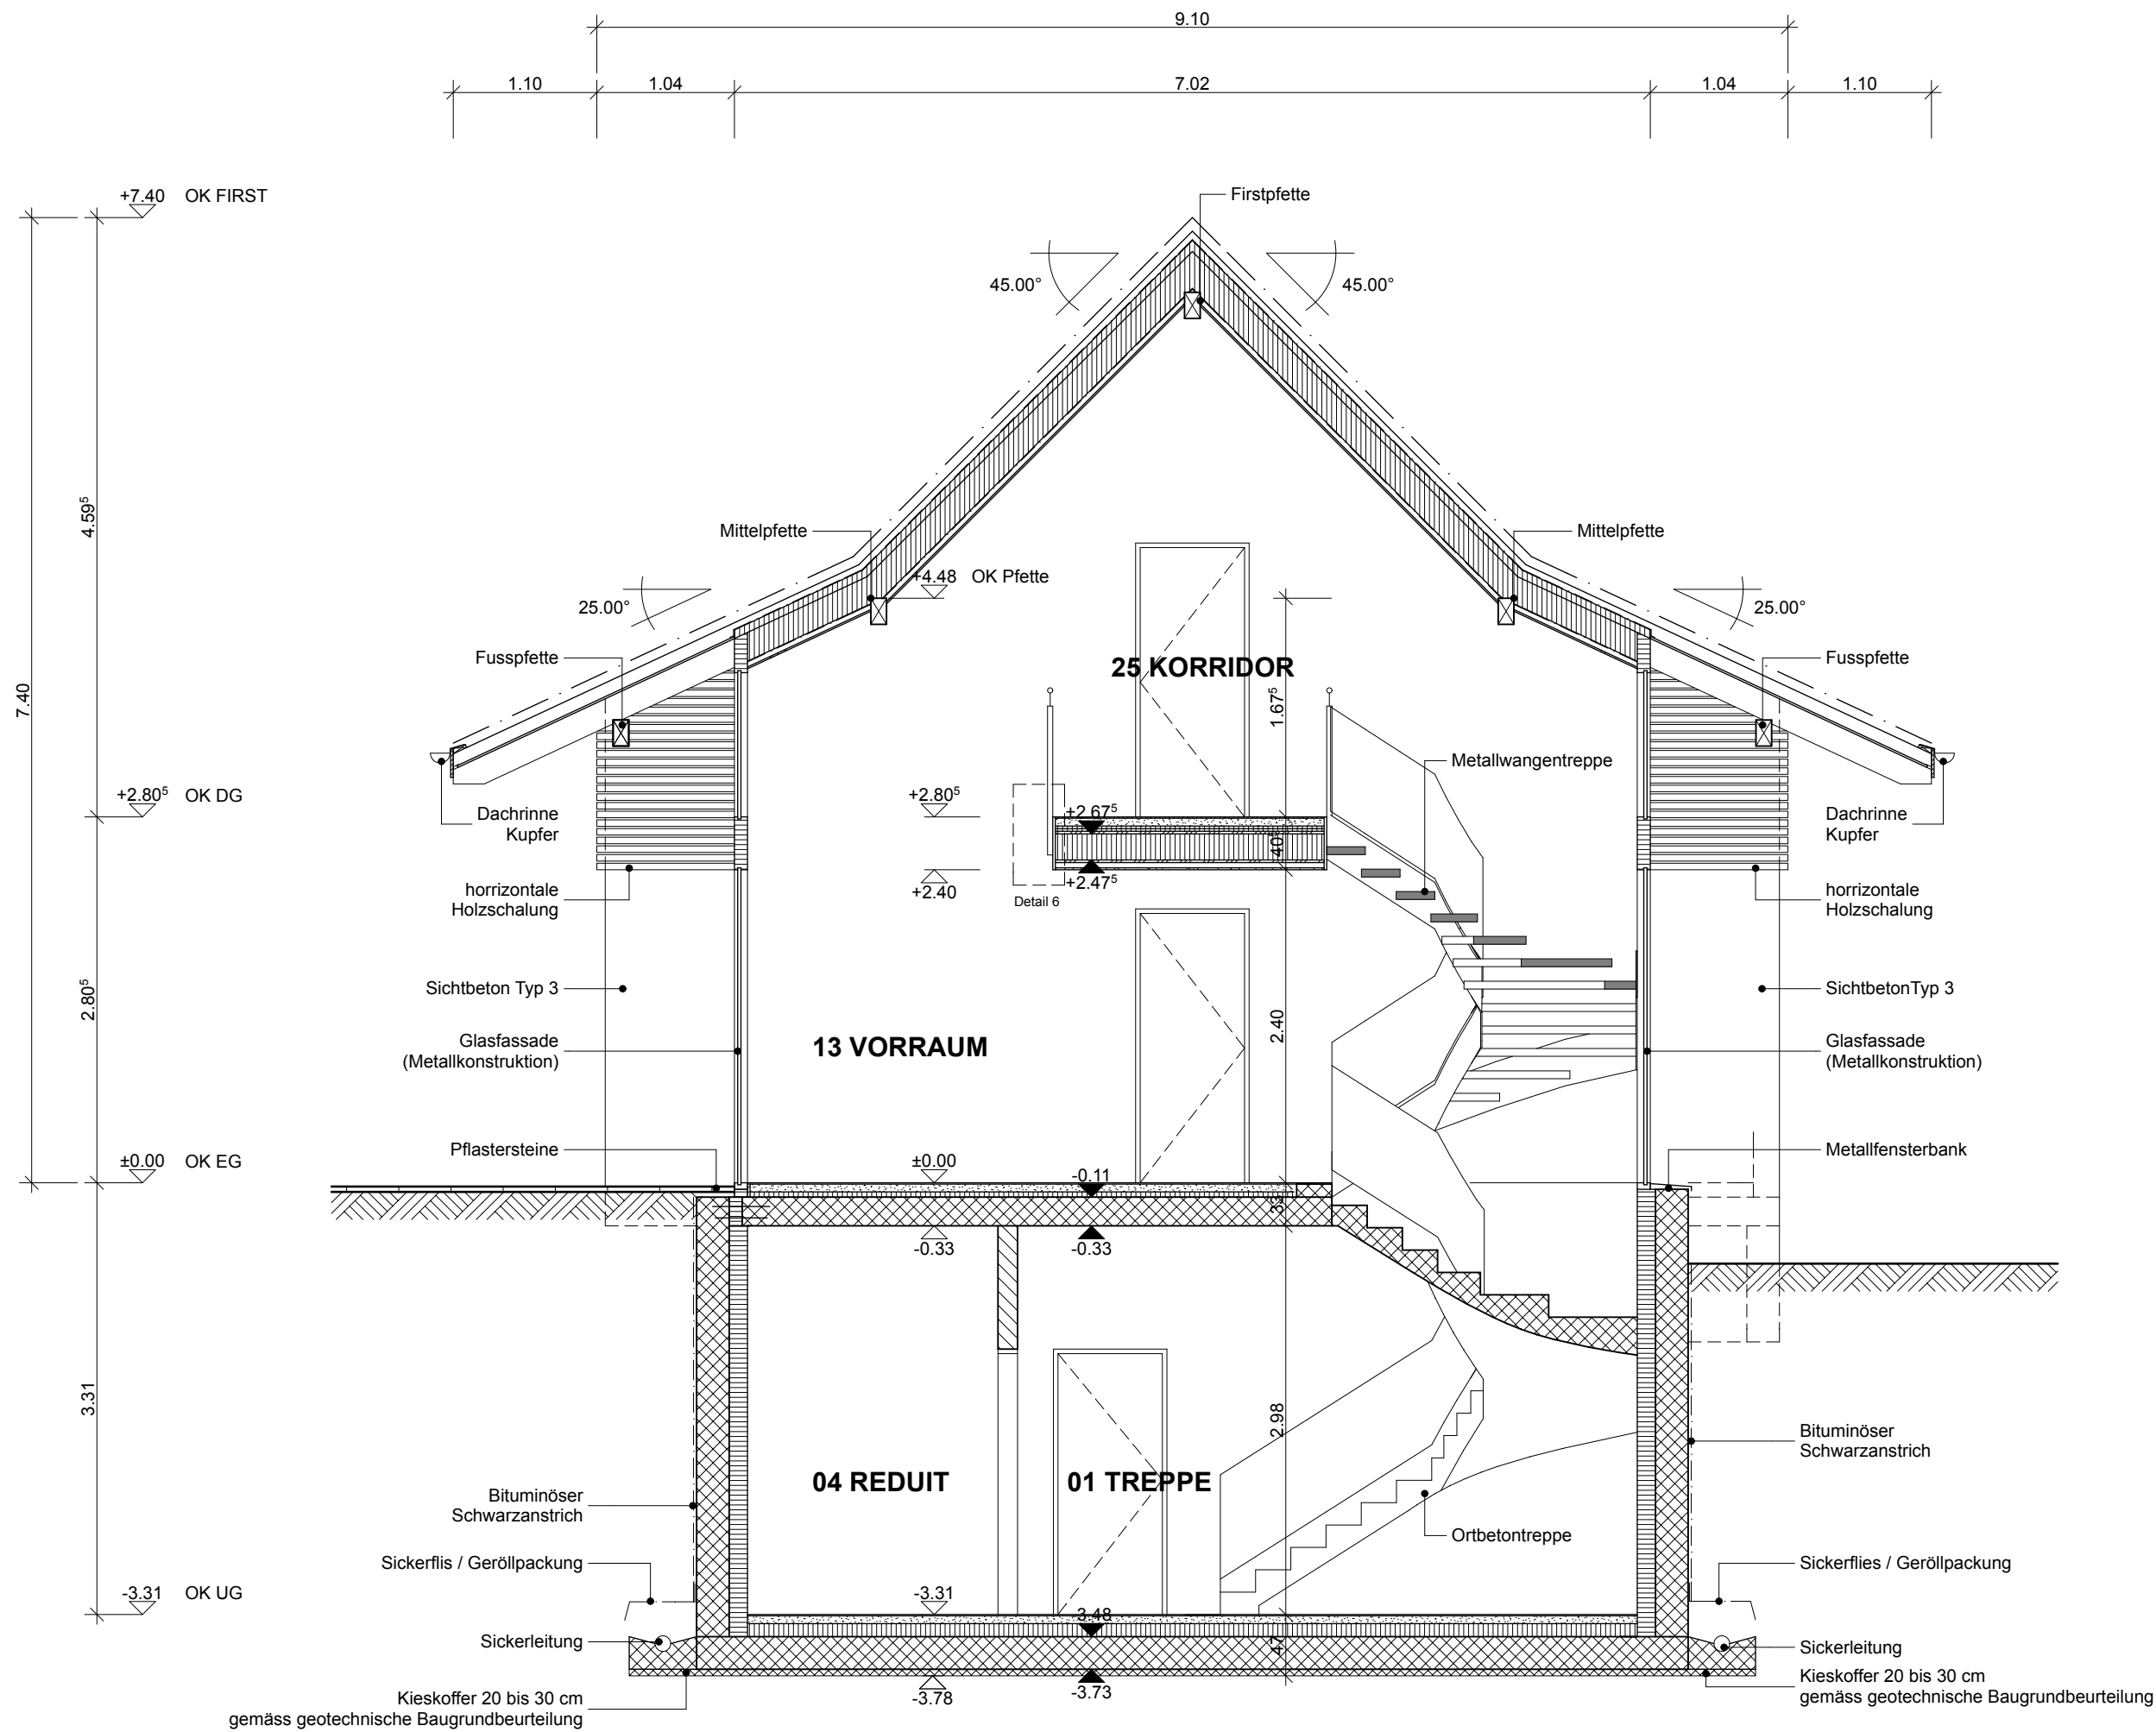

- Dachaufbau Hauptdach:**
- Dacheindeckung 50 mm
 - Ziegellattung 24/48 mm
 - Konzerlattung 50/50 mm
 - Unterdachfoile
 - Pavatex 60 mm
 - Holzkonstr./WD 20 cm
 - Dampfsperre
 - Lattung/WD 40/40 mm
 - Beplankung 15 mm

- Bodenaufbau OG:**
- Bodenbelag keram. Pl. 10 mm
 - UB Anhydrit 60 mm
 - Trittschalldäm. 40 mm (2 x 20mm)
 - Holzschalung 20 mm
 - Holzkonstr. 20 cm
 - Holzschalung 20 mm
 - Lattung 40 mm
 - Beplankung 15 mm

- Bodenaufbau EG (im Treppenhaus):**
- Bodenbelag 10 mm
 - UB Anhydrit 60 mm
 - Trennfoile
 - Trittschalldäm. 40 mm (2x20mm)
 - Betondecke 25 cm


- Aussenwand UG (bei Treppenhaus):**
- Beton (weisse Wanne) 25 cm
 - Wärmedämmung 14 cm
 - Verputz 10 mm

- Bodenaufbau UG (im Treppenhaus):**
- Zementüberzug 30 mm
 - Wärmedämmung 10 cm
 - Betonplatte 25 cm
 - Kieskoffer 20-30cm

KOTEN MEERESHÖHE: ±0.00 = 670.85 M.Ü.M.

BAUVORHABEN: NEUBAU EFH SCHÖNEGG 8, 3532 MIRCHEL		KXS ARCHITEKTUR AG
AUFTRAGGEBER: KATHARINA UND HEINRICH STRASSER, GRÜNAUWEG 11, 3600 THUN,		
PLANVERFASSER: KXS ARCHITEKTUR AG, IM WINGERT 36 A, 8049 ZÜRICH		PROJEKTNUMMER: 11.002
PLANUNGSPHASE: AUSFÜHRUNG		GEZEICHNET: KXS
PLANNUMMER: 104	PLANTITEL: SCHNITT A-A	DATUM: 22.02.2012
		REVIDIERT: 02.07.2012
		MASSSTAB: 1:50
		PLANGRÖSSE: A2

/Volumes/KXS_Daten/10 Projekte/11.005_EFH Schönegg 8, Mirchel/Planung/3_Ausführung/Ausführung_50_120627.pln

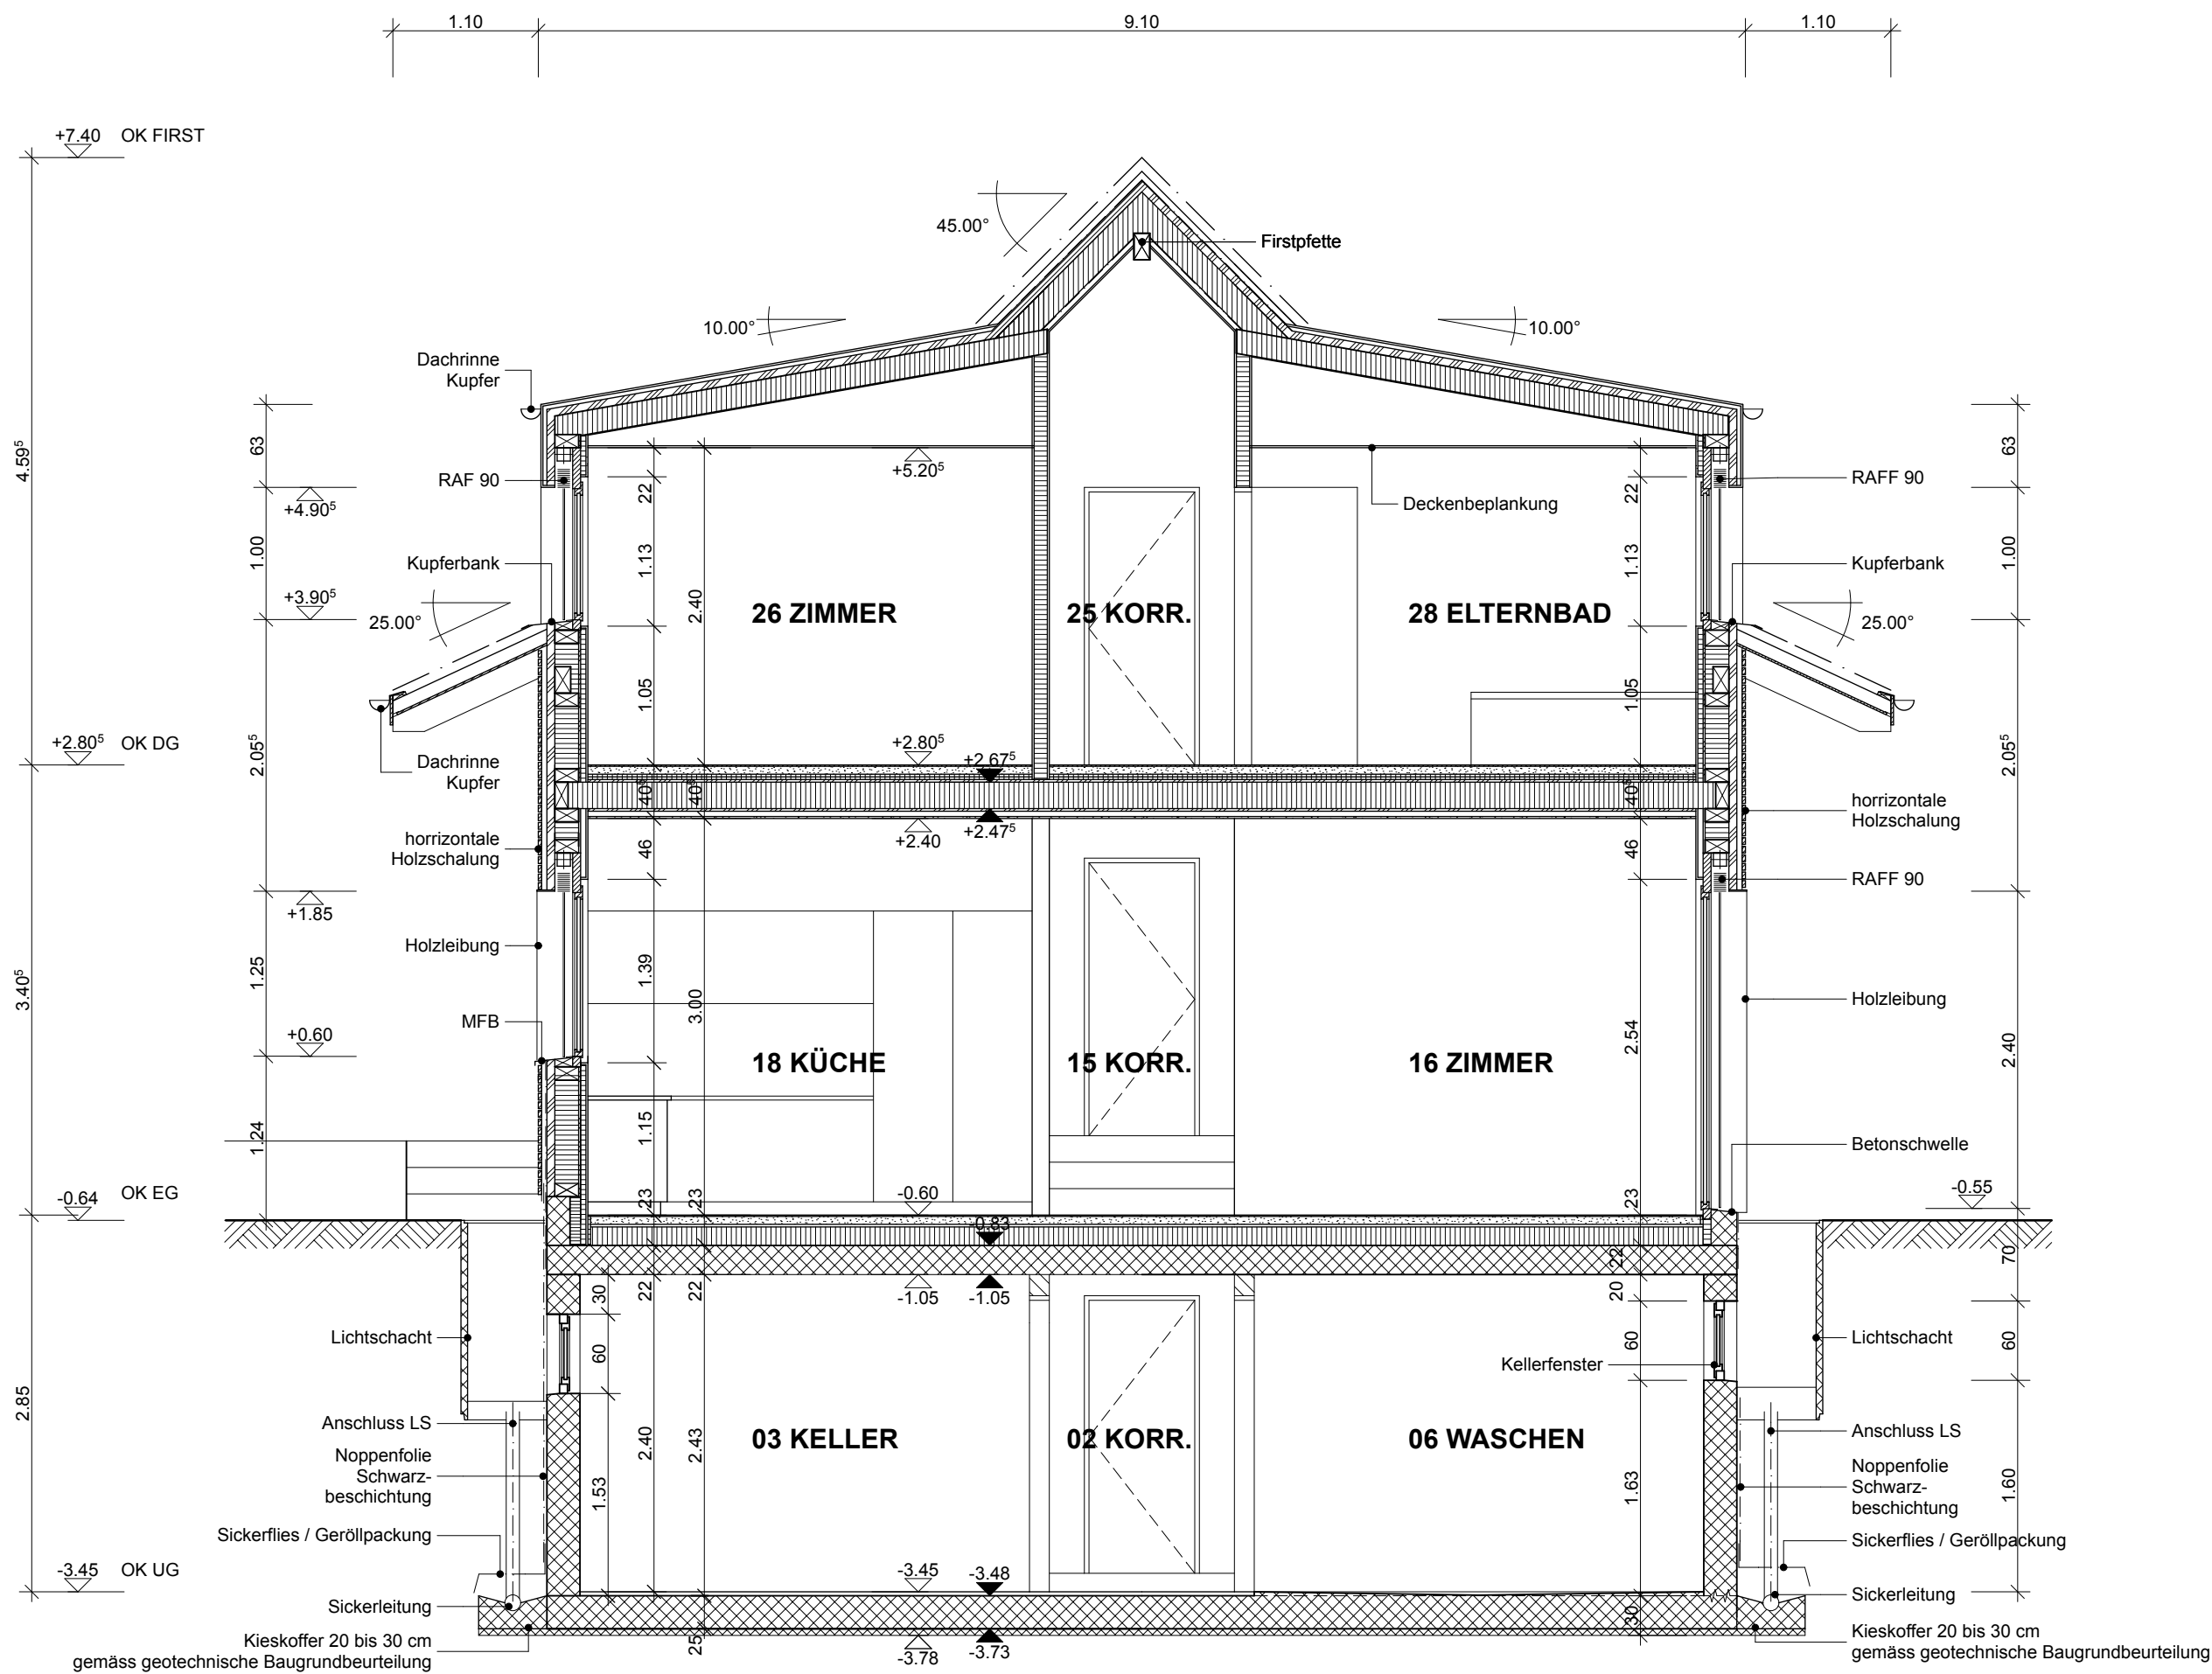

- Dachaufbau Hauptdach:**
- Dacheindeckung 50 mm
 - Ziegellattung 24/48 mm
 - Konzerlattung 50/50 mm
 - Unterdachfolie
 - Pavatex 60 mm
 - Holzkonstr./WD 20 cm
 - Dampfsperre
 - Lattung/WD 40/40 mm
 - Beplankung 15 mm

- Dachaufbau Lukarne:**
- Kupfereinfassung
 - Holzschalung 15 mm
 - Lattung 50/50 mm
 - Unterdachfolie
 - Pavatex 60 mm
 - Holzkonstr./WD 20 cm
 - Dampfsperre

- Bodenaufbau OG:**
- Bodenbelag keram. Pl. 10 mm
 - UB Anhydrit 60 mm
 - Trittschalldäm. 40 mm (2 x 20mm)
 - Holzschalung 20 mm
 - Holzkonstr. 20 cm
 - Holzschalung 20 mm
 - Lattung 40 mm
 - Beplankung 15 mm

- Aussenwand EG/OG:**
- Aussenschalung 25 mm
 - Lattung 30 cm
 - Pavatex 60 mm
 - Holzkonstr./WD 18 cm
 - OSB Platte 15 mm
 - Lattung/WD 40mm
 - Gipskartonpl. 15mm

- Bodenaufbau EG:**
- Bodenbelag 10 mm
 - UB Anhydrit 60 mm
 - PE-Folie
 - Trittschalldämmung 20 mm
 - Wärmedämmung 14 cm
 - Betondecke 22 cm


- Aussenwand UG:**
- Beton (weisse Wanne) 25 cm

- Bodenaufbau UG:**
- Zementüberzug 30 mm
 - Betonplatte 25 cm
 - Kieskoffer 20-30cm

KOTEN MEERESHÖHE: ±0.00 = 670.85 M.Ü.M.


BAUVORHABEN: NEUBAU EFH SCHÖNEGG 8, 3532 MIRCHEL		
AUFTRAGGEBER: KATHARINA UND HEINRICH STRASSER, GRÜNAUWEG 11, 3600 THUN,		
PLANVERFASSER: KXS ARCHITEKTUR AG, IM WINGERT 36 A, 8049 ZÜRICH		PROJEKTNUMMER: 11.002
PLANUNGSPHASE: AUSFÜHRUNG		GEZEICHNET: KXS
PLANNUMMER: 105		DATUM: 09.03.2012
PLANTITEL: SCHNITT B-B		REVIDIERT: 02.07.2012
		MASSSTAB: 1:50
		PLANGRÖSSE: A2

/Volumes/KXS_Daten/10 Projekte/11.005_EFH Schöneegg 8, Mirchel/Panung/3_Ausführung/Ausführung_50_120627.pln

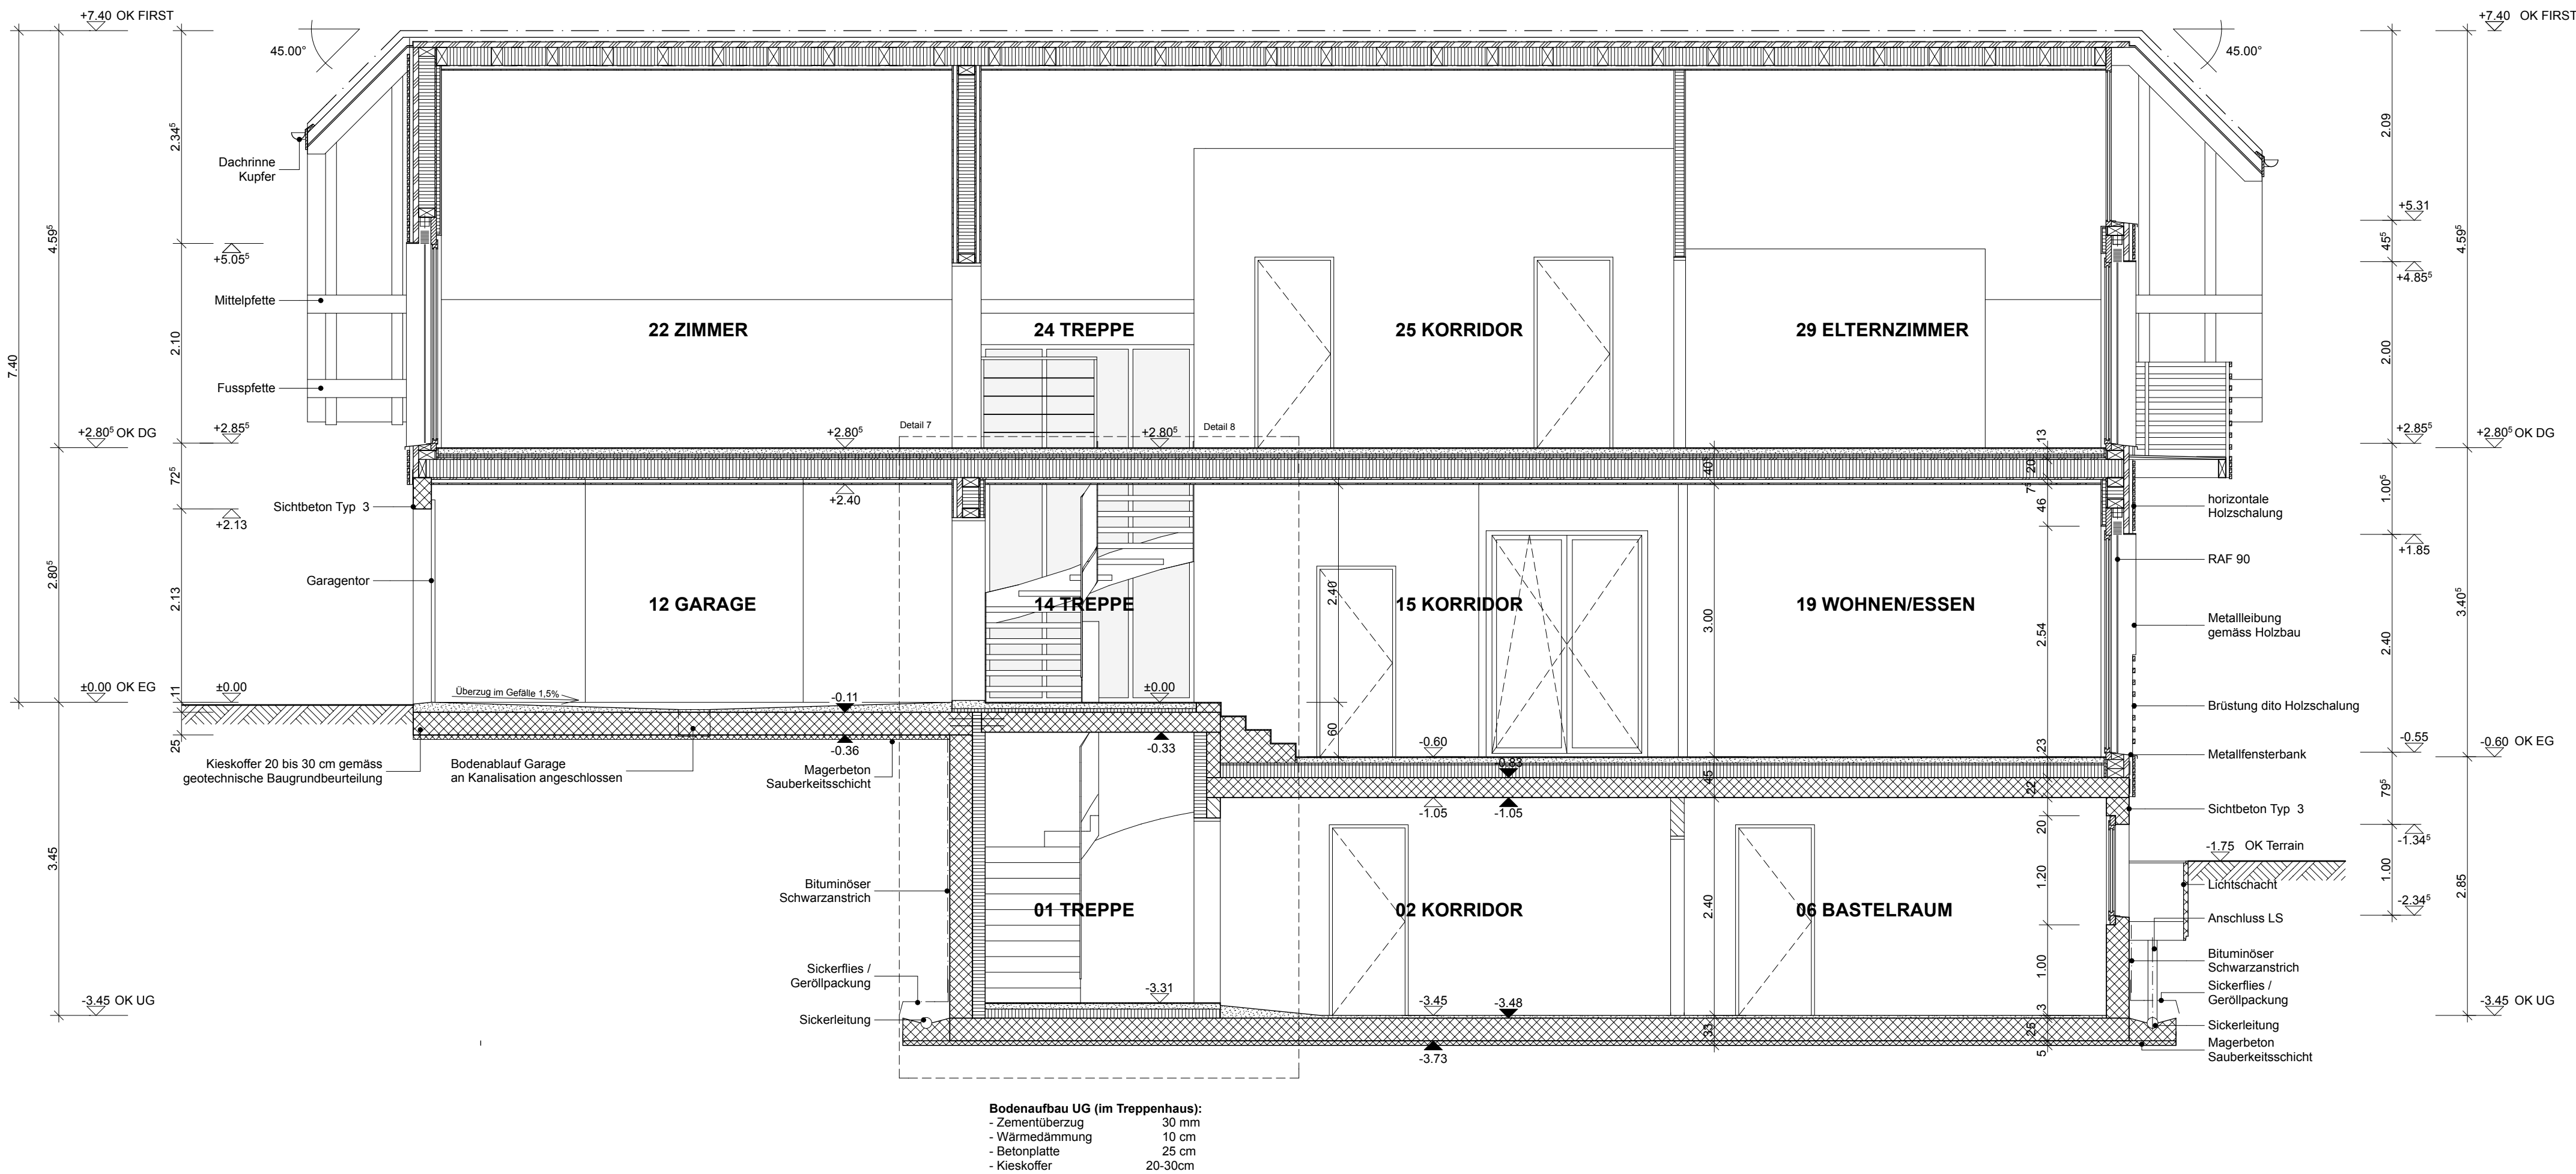

KOTEN MEERESHÖHE: ±0.00 = 670.85 M.Ü.M.

BAUVORHABEN: NEUBAU EFH SCHÖNEGG 8, 3532 MIRCHEL		
AUFTRAGGEBER: KATHARINA UND HEINRICH STRASSER, GRÜNAUWEG 11, 3600 THUN,		
PLANVERFASSER: KXS ARCHITEKTUR AG, IM WINGERT 36 A, 8049 ZÜRICH		PROJEKTNUMMER: 11.002
PLANUNGSPHASE: AUSFÜHRUNG		GEZEICHNET: KXS
PLANNUMMER: 106	PLANTITEL: SCHNITT C-C	DATUM: 09.03.2012
		REVIDIERT: 02.07.2012
		MASSSTAB: 1:50
		PLANGRÖSSE: A2

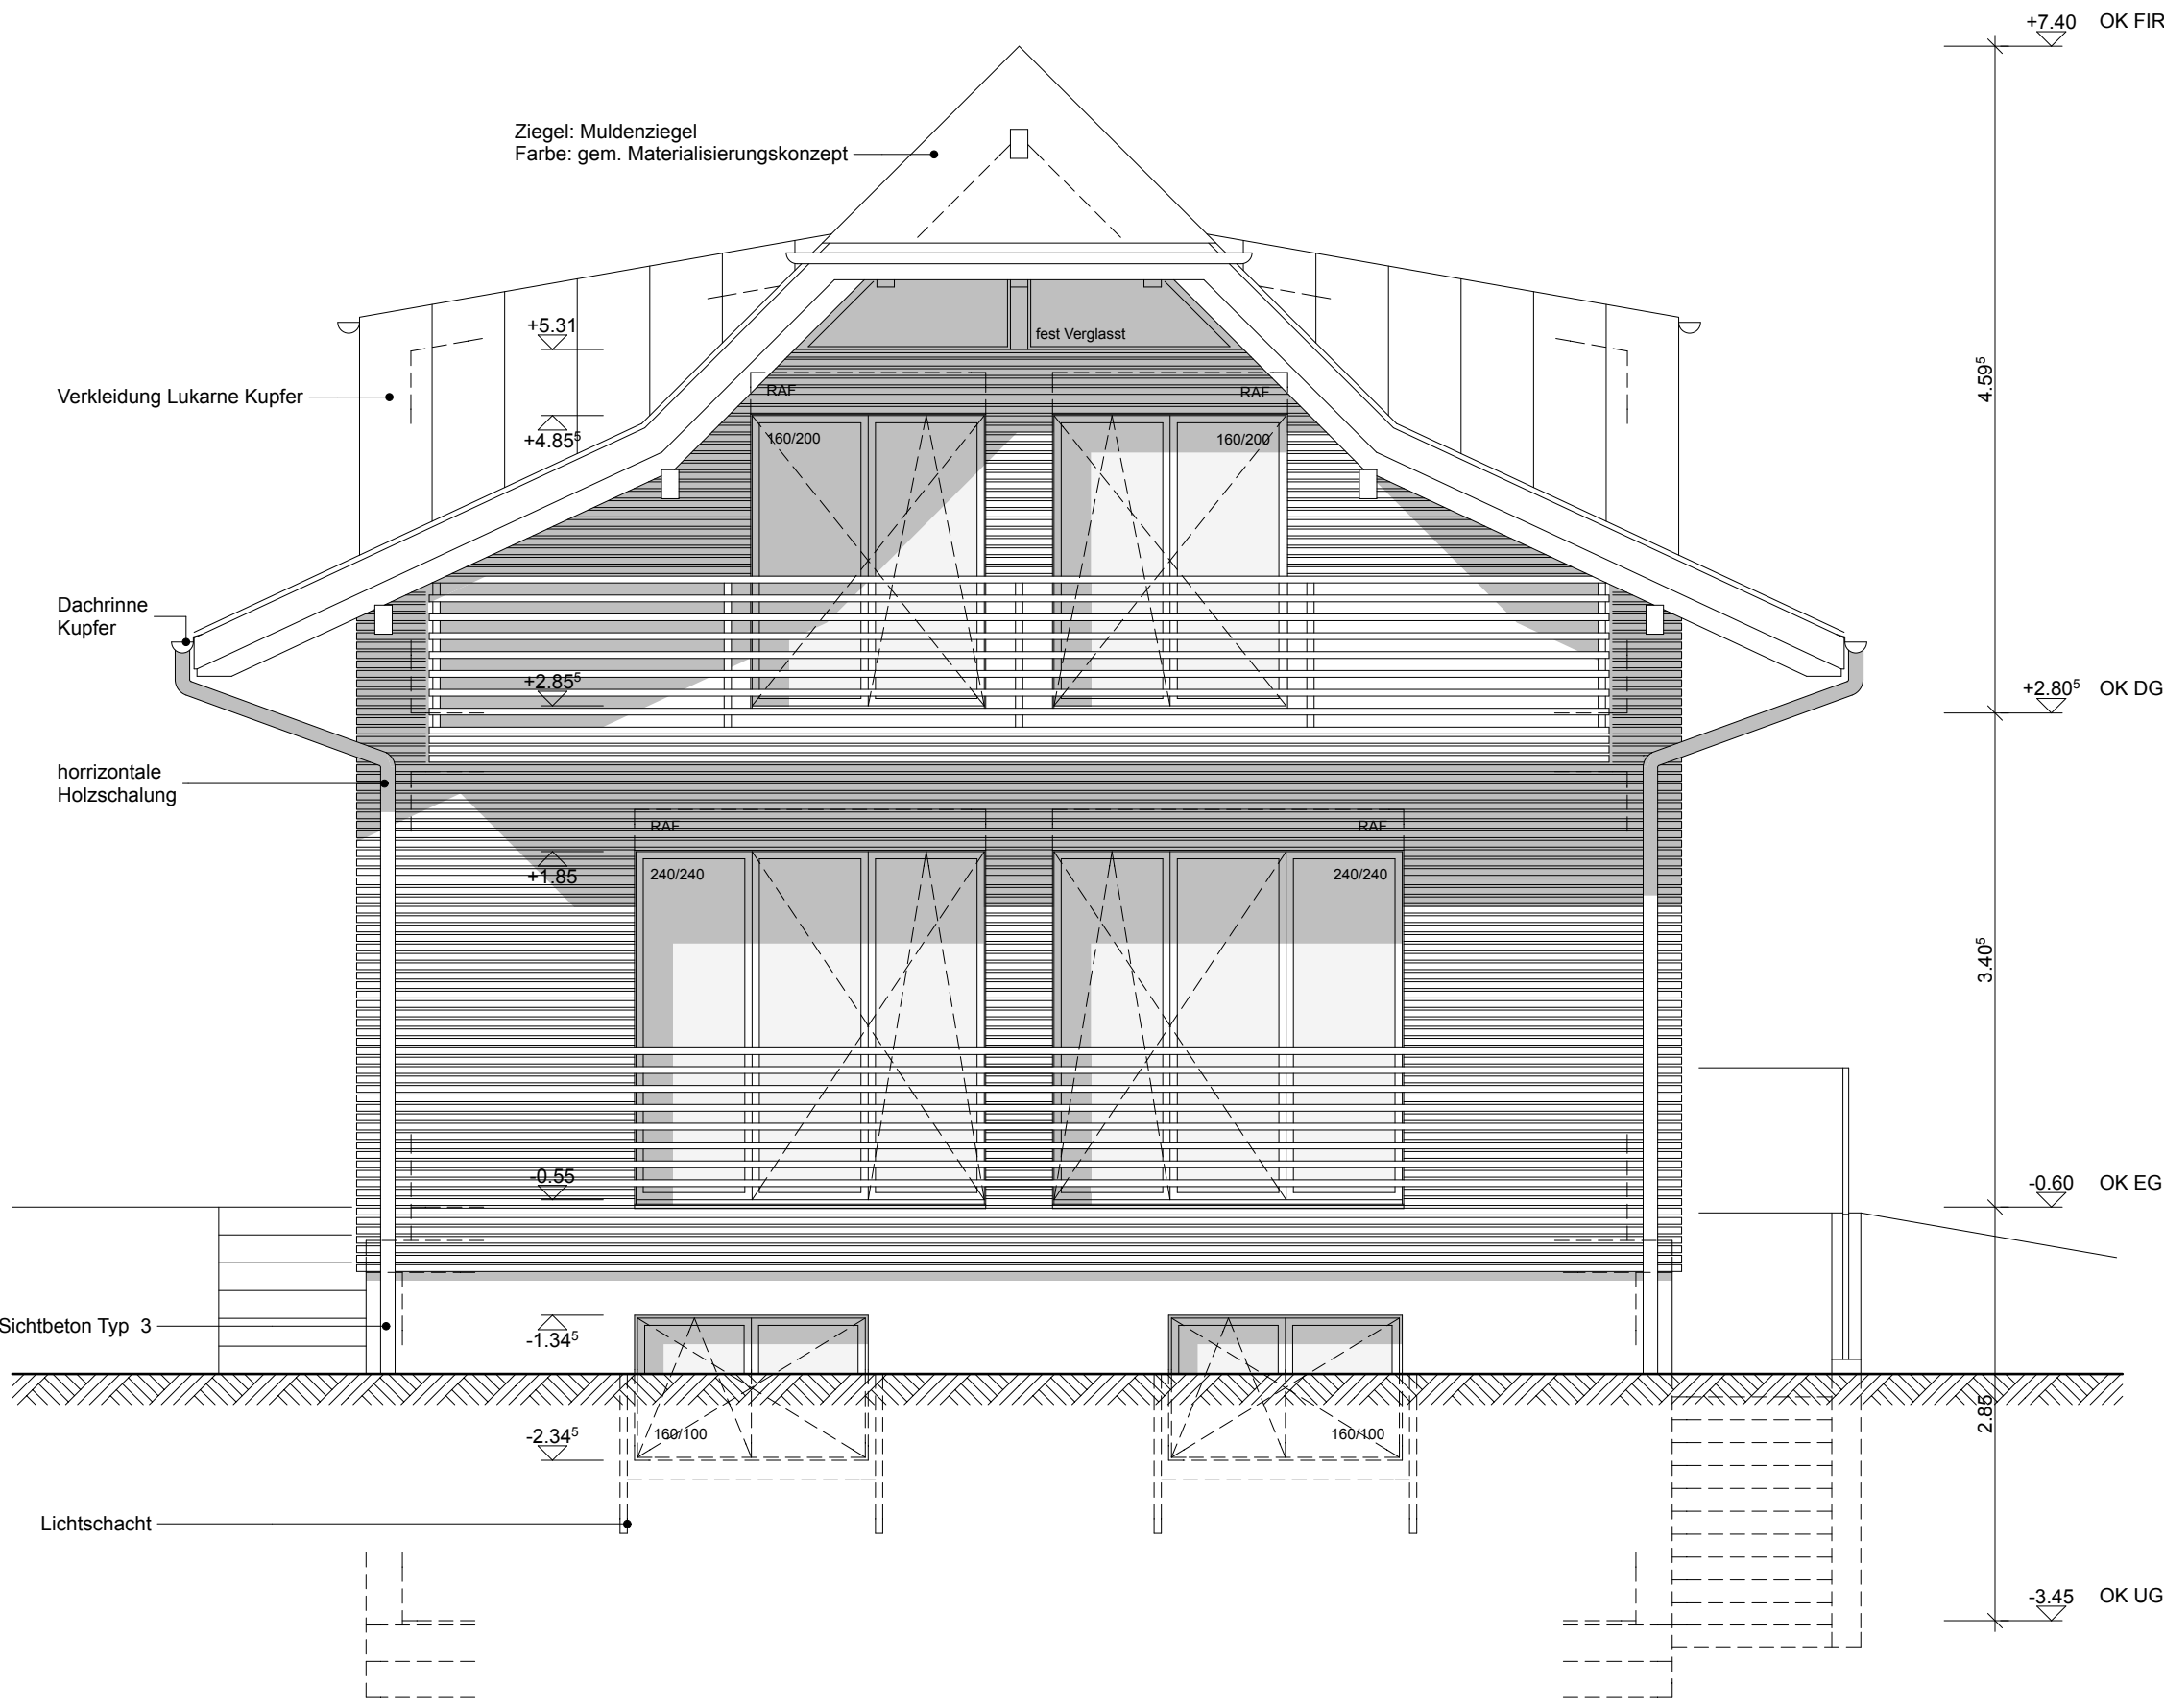


- Dachaufbau Hauptdach:**
 - Dacheindeckung50 mm
 - Ziegellattung24/48 mm
 - Konzerlattung50/50 mm
 - Unterdachfolie
 - Pavatex60 mm
 - Holzkonstr./WD20 cm
 - Dampfsperre
 - Lattung/WD40/40 mm
 - Beplankung15 mm
- Dachaufbau Lukarne:**
 - Kupfereinfassung
 - Holzschalung15 mm
 - Lattung50/50 mm
 - Unterdachfolie
 - Pavatex60 mm
 - Holzkonstr./WD20 cm
 - Dampfsperre
- Bodenaufbau OG:**
 - Bodenbelag keram. Pl.10 mm
 - UB Anhydrit60 mm
 - Trittschalldäm.40 mm (2 x 20mm)
 - Holzschalung20 mm
 - Holzkonstr.20 cm
 - Holzschalung20 mm
 - Lattung40 mm
 - Beplankung15 mm
- Aussenwand EG/OG:**
 - Aussenschalung25 mm
 - Lattung30 cm
 - Pavatex60 mm
 - Holzkonstr./WD18 cm
 - OSB Platte15 mm
 - Lattung/WD40mm
 - Gipskartonpl.15mm
- Bodenaufbau EG:**
 - Bodenbelag10 mm
 - UB Anhydrit60 mm
 - PE-Folie
 - Trittschalldämmung20 mm
 - Wärmedämmung14 cm
 - Betondecke22 cm
- Aussenwand UG:**
 - Beton (weisse Wanne)25 cm
- Bodenaufbau UG:**
 - Zementüberzug30 mm
 - Betonplatte25 cm
 - Kieskoffer20-30cm

KOTEN MEERESHÖHE: ±0.00 = 670.85 M.Ü.M.

BAUVORHABEN: NEUBAU EFH SCHÖNEGG 8, 3532 MIRCHEL		KXS ARCHITEKTUR AG
AUFTRAGGEBER: KATHARINA UND HEINRICH STRASSER, GRÜNAUWEG 11, 3600 THUN,		
PLANVERFASSER: KXS ARCHITEKTUR AG, IM WINGERT 36 A, 8049 ZÜRICH		PROJEKTNUMMER: 11.002
PLANUNGSPHASE: AUSFÜHRUNG		GEZEICHNET: KXS
		DATUM: 15.03.2012
		REVIDIERT: 02.07.2012
		MASSSTAB: 1:50
		PLANGRÖSSE: A2
PLANNUMMER: 107	PLANTITEL: SÜDOSTFASSADE	

/Volumes/KXS_Daten/10 Projekte/11.005_EFH Schönegg 8, Mirchel/Planung/3_Ausführung/Ausführung_50_120627.pln

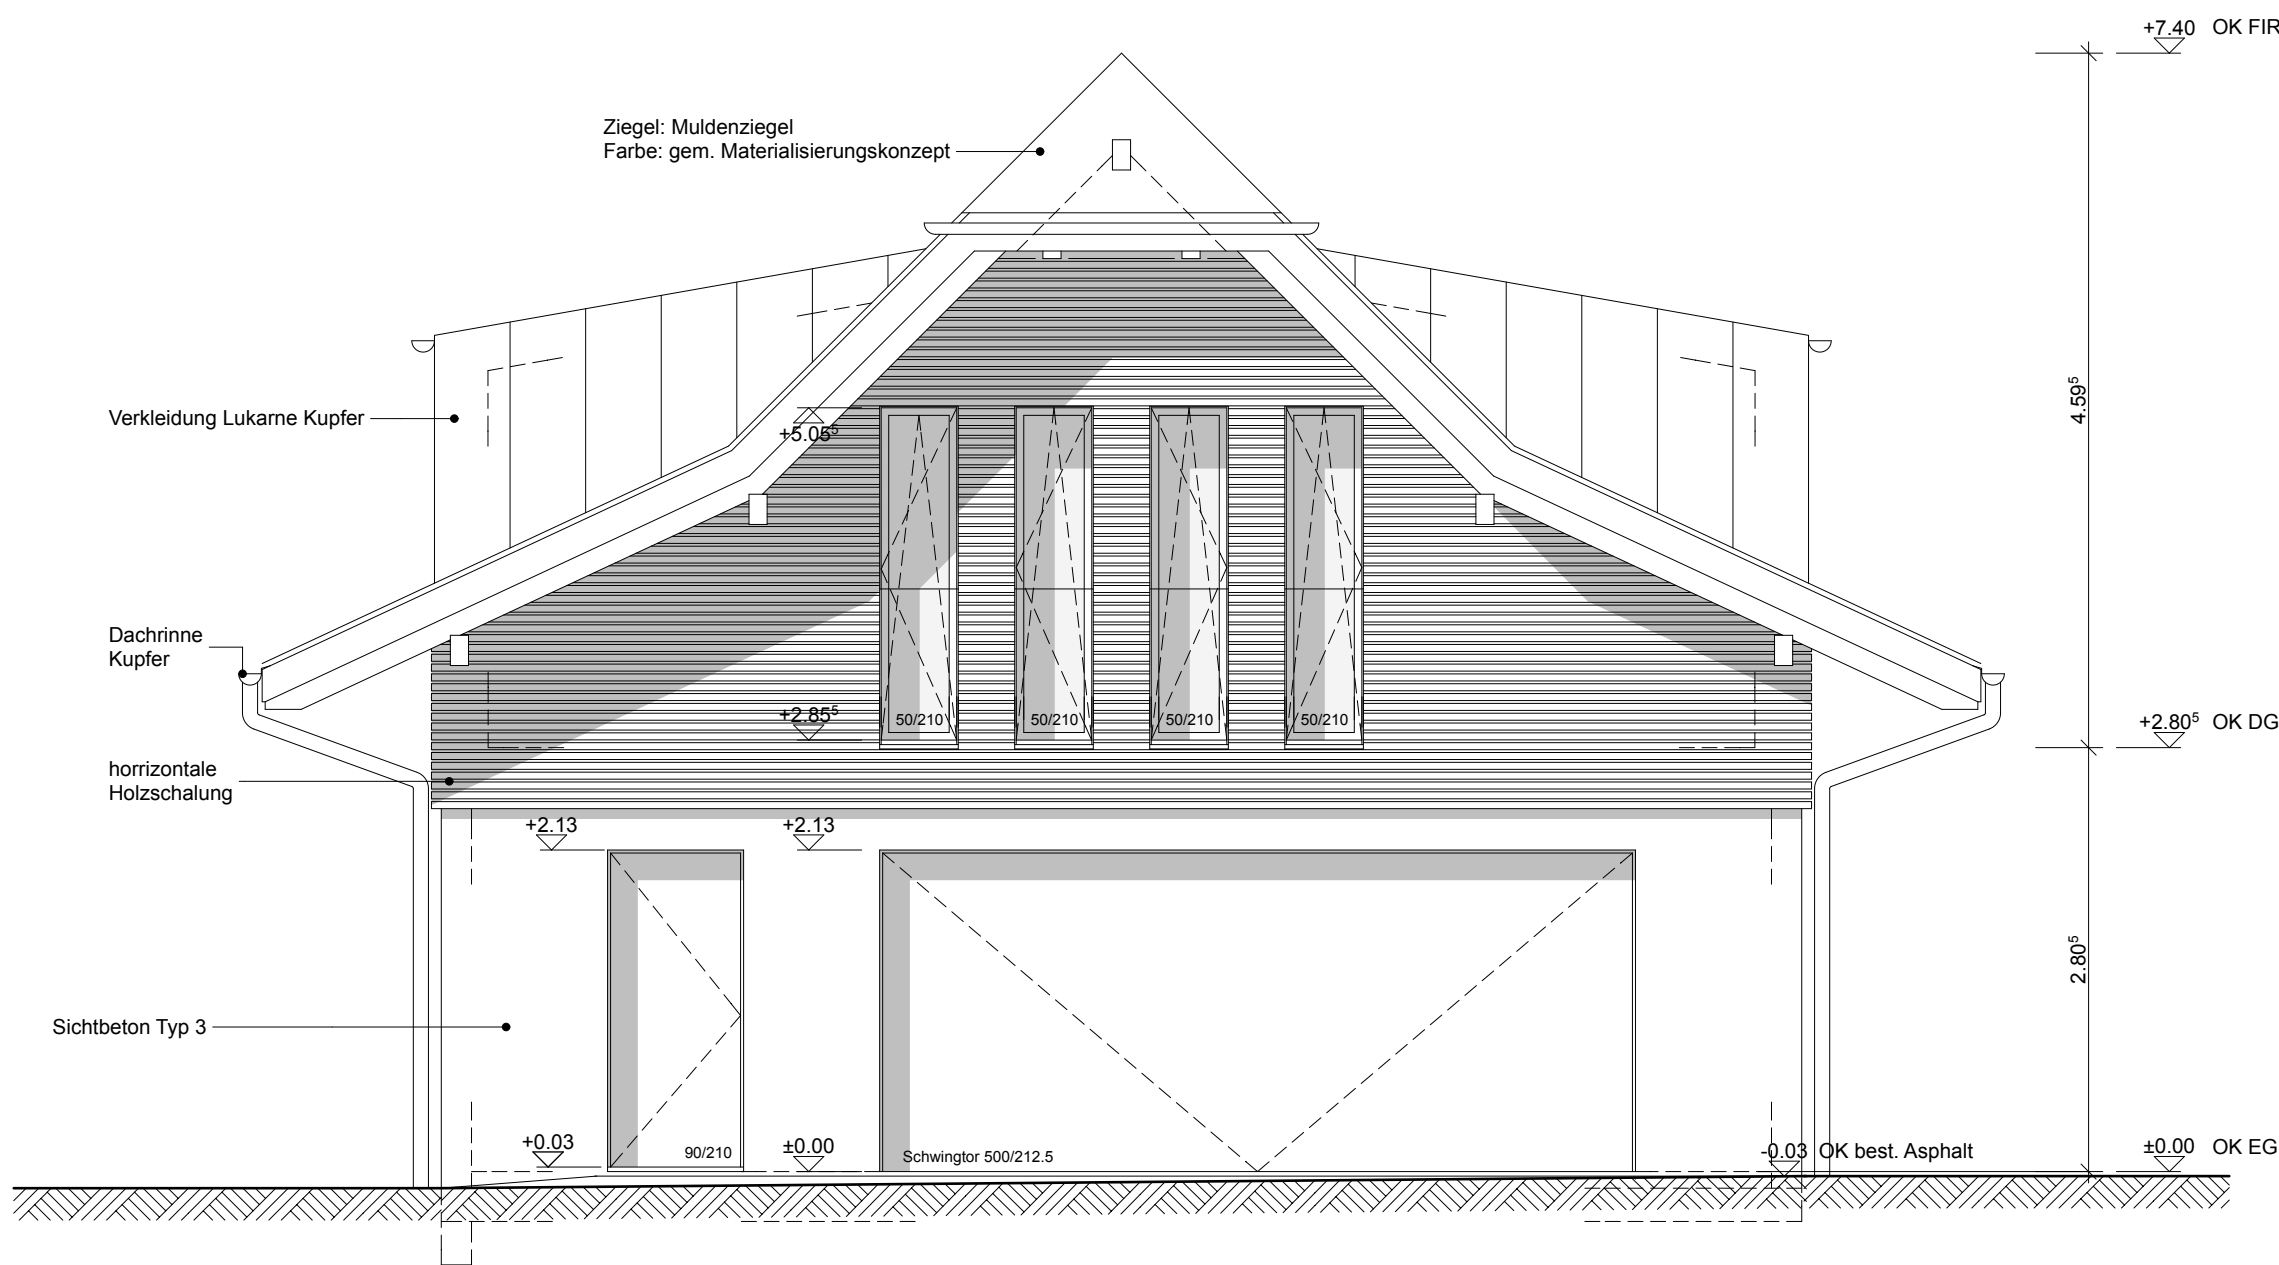

- Dachaufbau Hauptdach:**
- Dacheindeckung 50 mm
 - Ziegellattung 24/48 mm
 - Konzerlattung 50/50 mm
 - Unterdachfolie
 - Pavatex 60 mm
 - Holzkonstr./WD 20 cm
 - Dampfsperre
 - Lattung/WD 40/40 mm
 - Beplankung 15 mm

- Dachaufbau Lukarne:**
- Kupfereinfassung
 - Holzschalung 15 mm
 - Lattung 50/50 mm
 - Unterdachfolie
 - Pavatex 60 mm
 - Holzkonstr./WD 20 cm
 - Dampfsperre

- Bodenaufbau OG:**
- Bodenbelag keram. Pl. 10 mm
 - UB Anhydrit 60 mm
 - Trittschalldäm. 40 mm (2 x 20mm)
 - Holzschalung 20 mm
 - Holzkonstr. 20 mm
 - Holzschalung 20 mm
 - Lattung 40 mm
 - Beplankung 15 mm

- Aussenwand EG/OG:**
- Aussenschalung 25 mm
 - Lattung 30 cm
 - Pavatex 60 mm
 - Holzkonstr./WD 18 cm
 - OSB Platte 15 mm
 - Lattung/WD 40mm
 - Gipskartonpl. 15mm

- Bodenaufbau EG:**
- Bodenbelag 10 mm
 - UB Anhydrit 60 mm
 - PE-Folie
 - Trittschalldämmung 20 mm
 - Warmedämmung 14 cm
 - Betondecke 22 cm


- Aussenwand UG:**
- Beton (weisse Wanne) 25 cm

- Bodenaufbau UG:**
- Zementüberzug 30 mm
 - Betonplatte 25 cm
 - Kieskoffer 20-30cm

KOTEN MEERESHÖHE: ±0.00 = 670.85 M.Ü.M.

BAUVORHABEN: NEUBAU EFH SCHÖNEGG 8, 3532 MIRCHEL		KXS ARCHITEKTUR AG
AUFTRAGGEBER: KATHARINA UND HEINRICH STRASSER, GRÜNAUWEG 11, 3600 THUN,		
PLANVERFASSER: KXS ARCHITEKTUR AG, IM WINGERT 36 A, 8049 ZÜRICH		
PLANUNGSPHASE: AUSFÜHRUNG		PROJEKTNUMMER: 11.002
		GEZEICHNET: KXS
		DATUM: 15.03.2012
		REVIDIERT: 02.07.2012
PLANNUMMER: 108	PLANTITEL: NORDWESTFASSADE	MASSSTAB: 1:50
		PLANGRÖSSE: A2

/Volumes/KXS_Daten/10 Projekte/11.005_EFH Schönegg 8, Mirchel/Planung/3_Ausführung/Ausführung_50_120627.pln

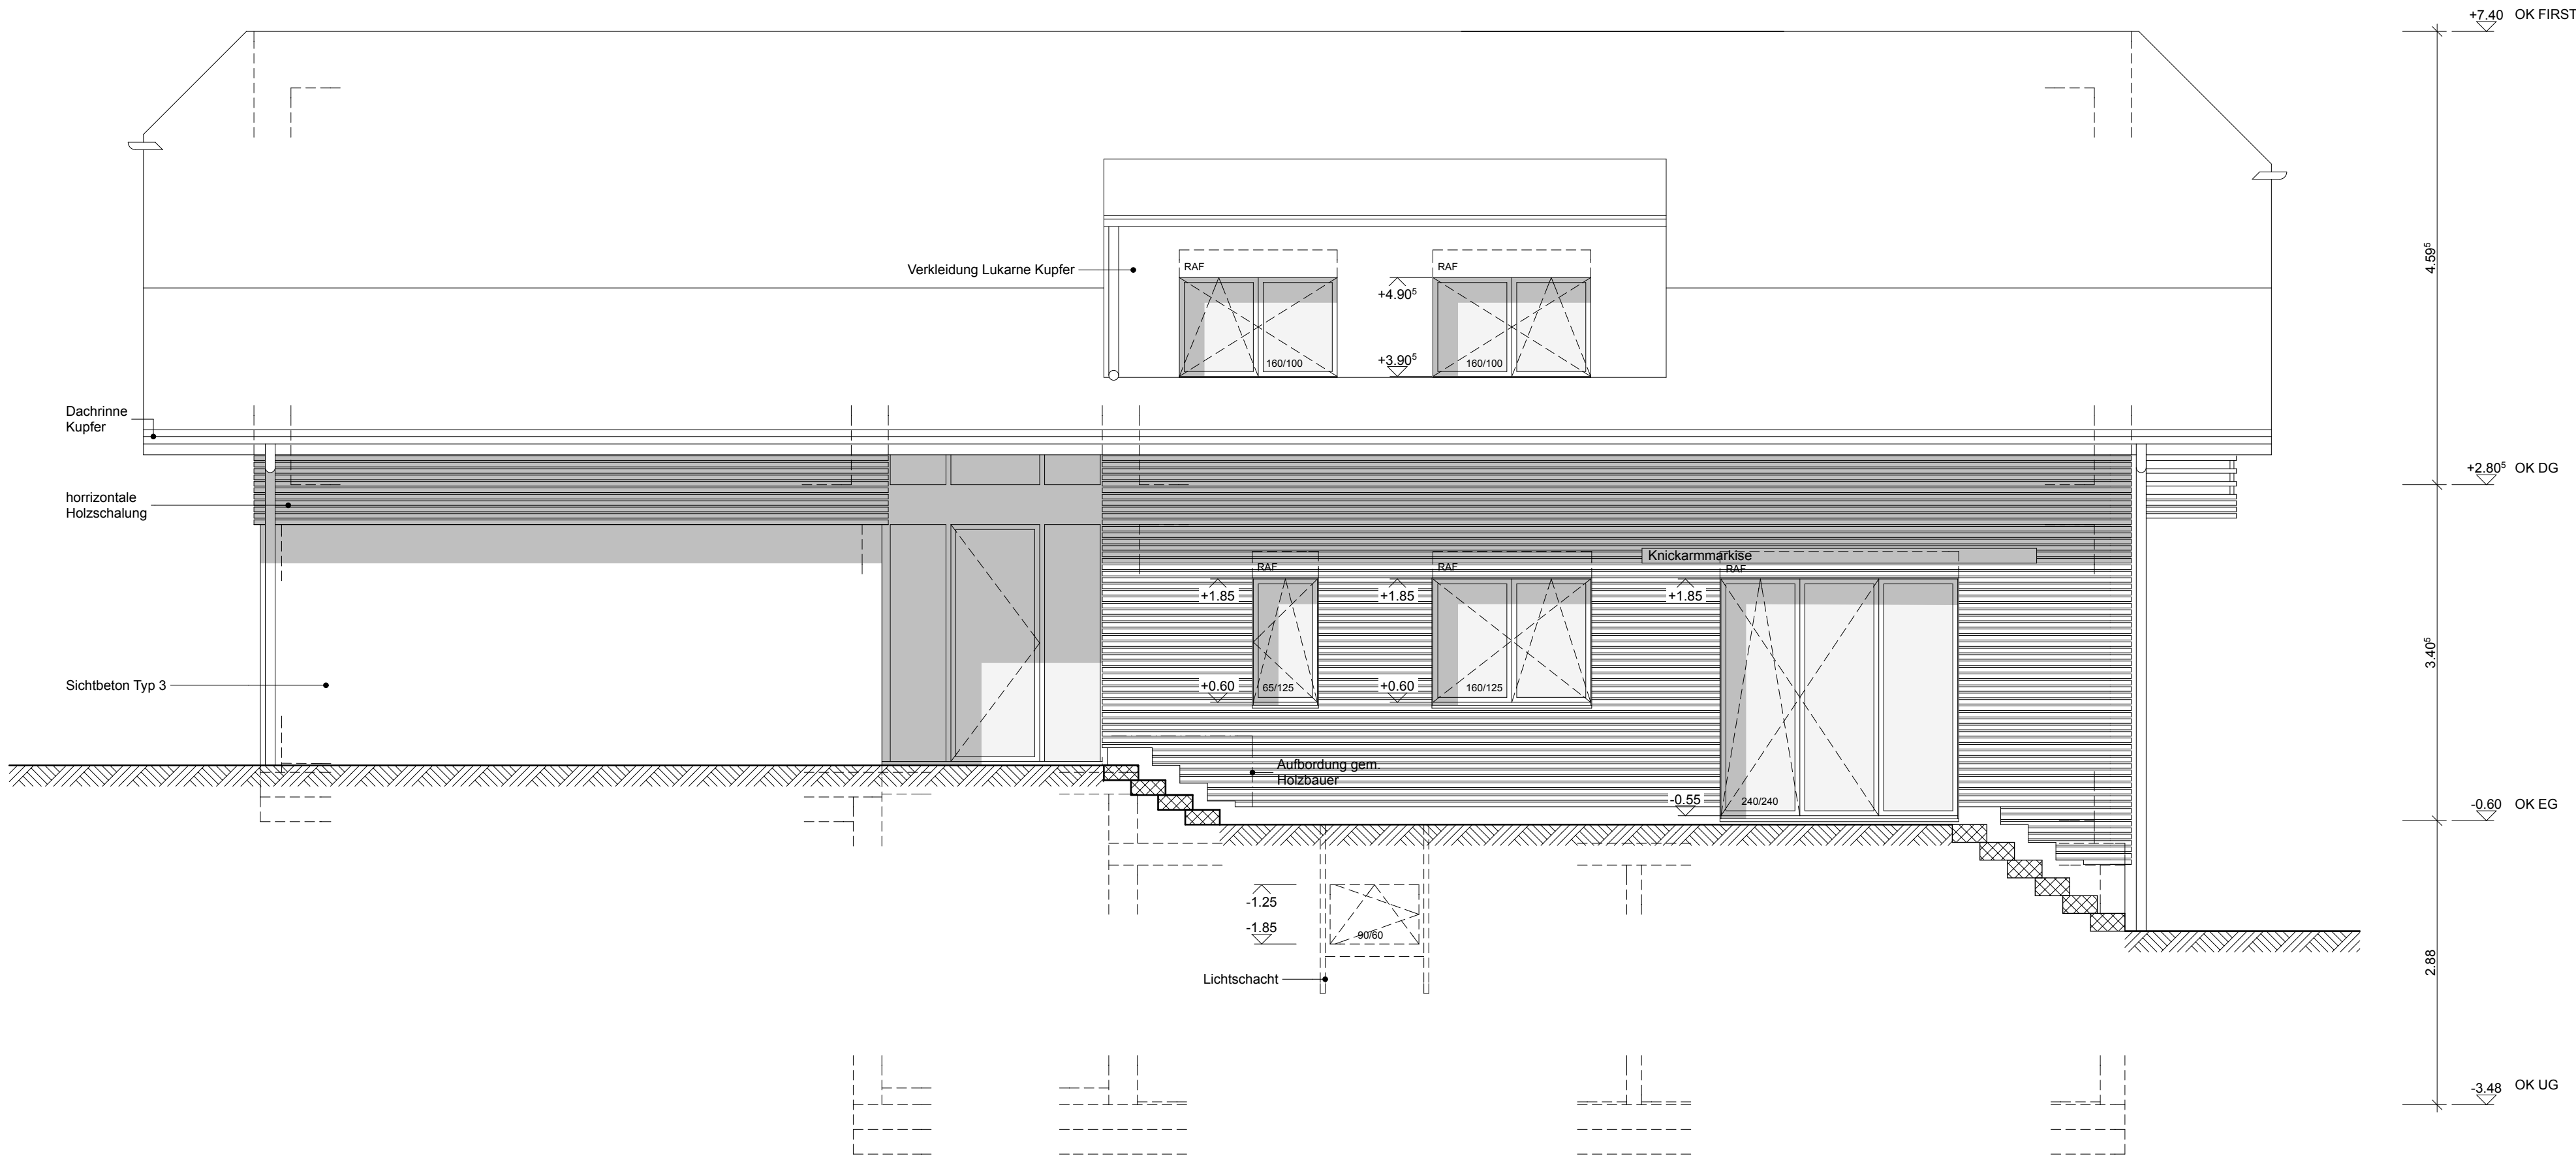

- Dachaufbau Hauptdach:**
- Dacheindeckung 50 mm
 - Ziegellattung 24/48 mm
 - Konzerlattung 50/50 mm
 - Unterdachfolie
 - Pavatex 60 mm
 - Holzkonstr./WD 20 cm
 - Dampfsperre
 - Lattung/WD 40/40 mm
 - Beplankung 15 mm

- Dachaufbau Lukarne:**
- Kupfereinfassung 15 mm
 - Holzschalung 50/50 mm
 - Lattung
 - Unterdachfolie
 - Pavatex 60 mm
 - Holzkonstr./WD 20 cm
 - Dampfsperre

- Bodenaufbau OG:**
- Bodenbelag keram. Pl. 10 mm
 - UB Anhydrit 60 mm
 - Trittschalldäm. 40 mm (2 x 20mm)
 - Holzschalung 20 mm
 - Holzkonstr. 20 cm
 - Holzschalung 20 mm
 - Lattung 40 mm
 - Beplankung 15 mm

- Aussenwand EG/OG:**
- Aussenschalung 25 mm
 - Lattung 30 cm
 - Pavatex 60 mm
 - Holzkonstr./WD 18 cm
 - OSB Platte 15 mm
 - Lattung/WD 40mm
 - Gipskartonpl. 15mm

- Bodenaufbau UG (im Treppenhaus):**
- Zementüberzug 30 mm
 - Wärmedämmung 10 cm
 - Betonplatte 25 cm
 - Magerbeton 50mm


- Bodenaufbau EG:**
- Bodenbelag 10 mm
 - UB Anhydrit 60 mm
 - PE-Folie
 - Trittschalldämmung 20 mm
 - Wärmedämmung 14 cm
 - Betondecke 22 cm

- Aussenwand UG:**
- Beton (weisse Wanne) 25 cm

- Bodenaufbau UG:**
- Zementüberzug 30 mm
 - Betonplatte 25 cm
 - Kieskoffer 20-30 cm

KOTEN MEERESHÖHE: ±0.00 = 670.85 M.Ü.M.

BAUVORHABEN: NEUBAU EFH SCHÖNEGG 8, 3532 MIRCHEL		KXS ARCHITEKTUR AG
AUFTRAGGEBER: KATHARINA UND HEINRICH STRASSER, GRÜNAUWEG 11, 3600 THUN,		
PLANVERFASSER: KXS ARCHITEKTUR AG, IM WINGERT 36 A, 8049 ZÜRICH		PROJEKTNUMMER: 11.002
PLANUNGSPHASE: AUSFÜHRUNG		GEZEICHNET: KXS
PLANNUMMER: 109	PLANTITEL: SÜDWESTFASADE	DATUM: 15.03.2012
		REVIDIERT: 02.07.2012
		MASSSTAB: 1:50
		PLANGRÖSSE: A2
/Volumes/KXS_Daten/10 Projekte/11.005_EFH Schönegg 8, Mirchel/Panung/3_Ausführung/Ausführung_50_120627.pln		

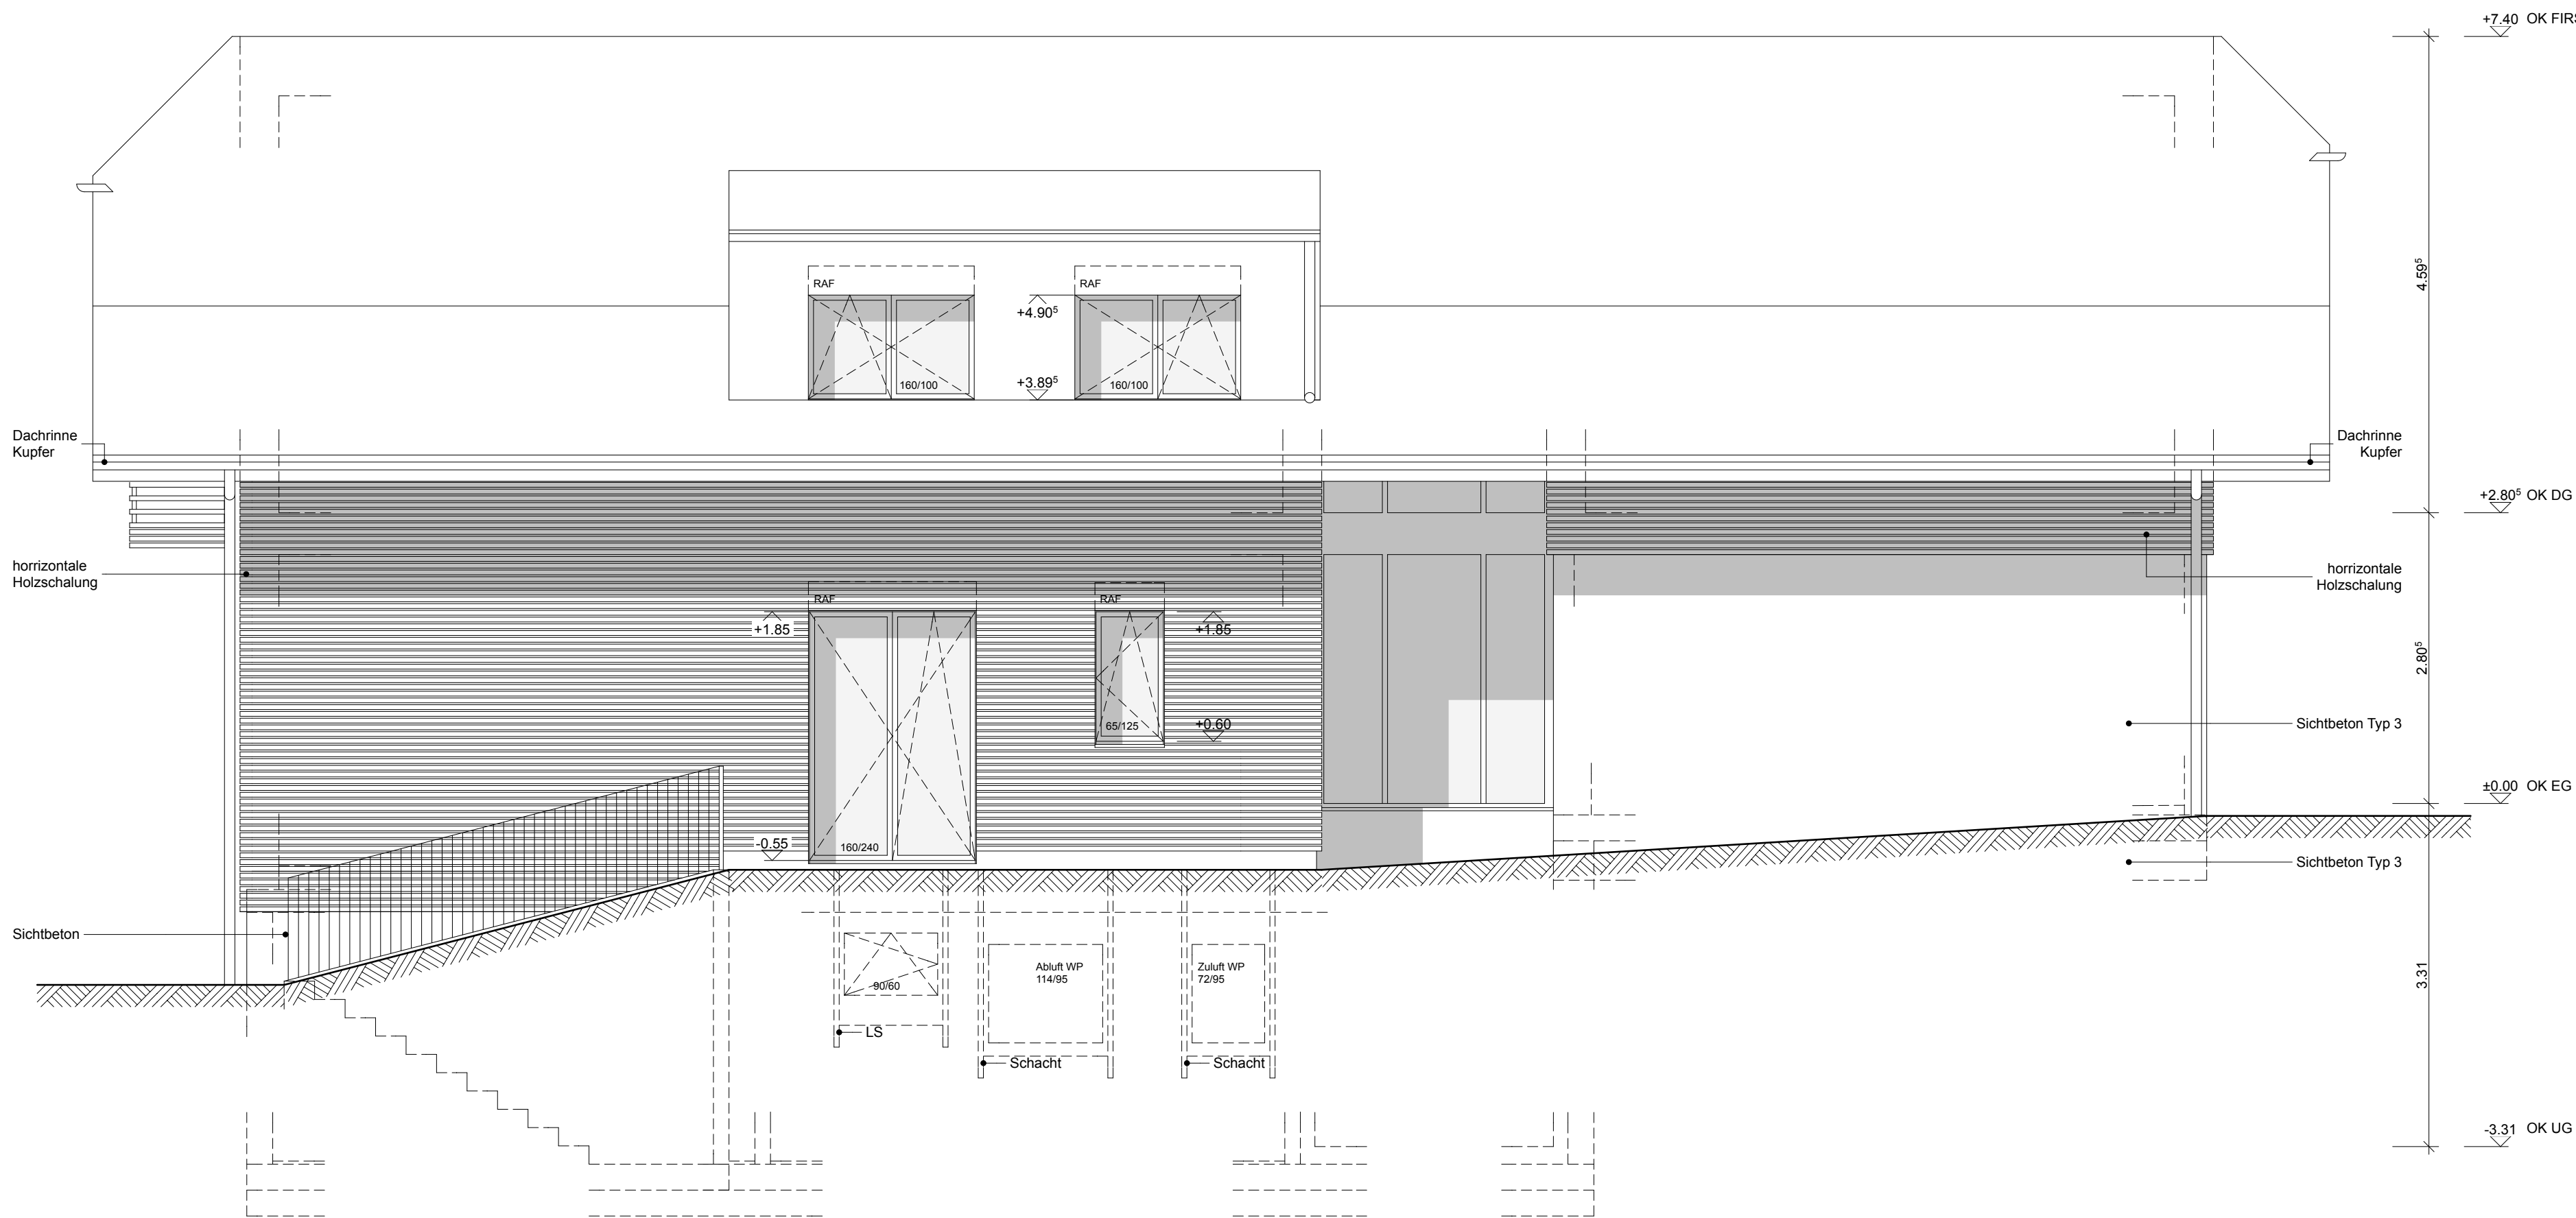

Bodenaufbau UG (im Treppenhaus):
- Zementüberzug 30 mm
- Wärmedämmung 10 cm
- Betonplatte 25 cm
- Magerbeton 50mm

Dachaufbau Hauptdach:
- Dacheindeckung 50 mm
- Ziegellattung 24/48 mm
- Konzerlattung 50/50 mm
- Unterdachfolie
- Pavatex 60 mm
- Holzkonstr./WD 20 cm
- Dampfsperre
- Lattung/WD 40/40 mm
- Beplankung 15 mm

Bodenaufbau OG:
- Bodenbelag keram. Pl. 10 mm
- UB Anhydrit 60 mm
- Trittschalldäm. 40 mm (2 x 20mm)
- Holzschalung 20 mm
- Holzkonstr. 20 cm
- Holzschalung 20 mm
- Lattung 40 mm
- Beplankung 15 mm

Bodenaufbau EG:
- Bodenbelag 10 mm
- UB Anhydrit 60 mm
- PE-Folie
- Trittschalldämmung 20 mm
- Wärmedämmung 14 cm
- Betondecke 22 cm

Aussenwand UG:
- Beton (weisse Wanne) 25 cm

Dachaufbau Luke:
- Kupfereinfassung
- Holzschalung 15 mm
- Lattung 50/50 mm
- Unterdachfolie
- Pavatex 60 mm
- Holzkonstr./WD 20 cm
- Dampfsperre

Aussenwand EG/OG:
- Aussenschalung 25 mm
- Lattung 30 cm
- Pavatex 60 mm
- Holzkonstr./WD 18 cm
- OSB Platte 15 mm
- Lattung/WD 40mm
- Gipskartonpl. 15mm

Bodenaufbau UG:
- Zementüberzug 30 mm
- Betonplatte 25 cm
- Kieskoffer 20-30 cm

KOTEN MEERESHÖHE: ±0.00 = 670.85 M.Ü.M.

BAUVORHABEN: NEUBAU EFH SCHÖNEGG 8, 3532 MIRCHEL		KXS ARCHITEKTUR AG
AUFTRAGGEBER: KATHARINA UND HEINRICH STRASSER, GRÜNAUWEG 11, 3600 THUN,		
PLANVERFASSER: KXS ARCHITEKTUR AG, IM WINGERT 36 A, 8049 ZÜRICH		PROJEKTNUMMER: 11.002
PLANUNGSPHASE: AUSFÜHRUNG		GEZEICHNET: KXS
PLANNUMMER: 110		DATUM: 15.03.2012
		REVIDIERT: 02.07.2012
		MASSSTAB: 1:50
		PLANGRÖSSE: A2
/Volumes/KXS_Daten/10 Projekte/11.005_EFH Schönegg 8, Mirchel/Planung/3_Ausführung/Ausführung_50_120627.pln		