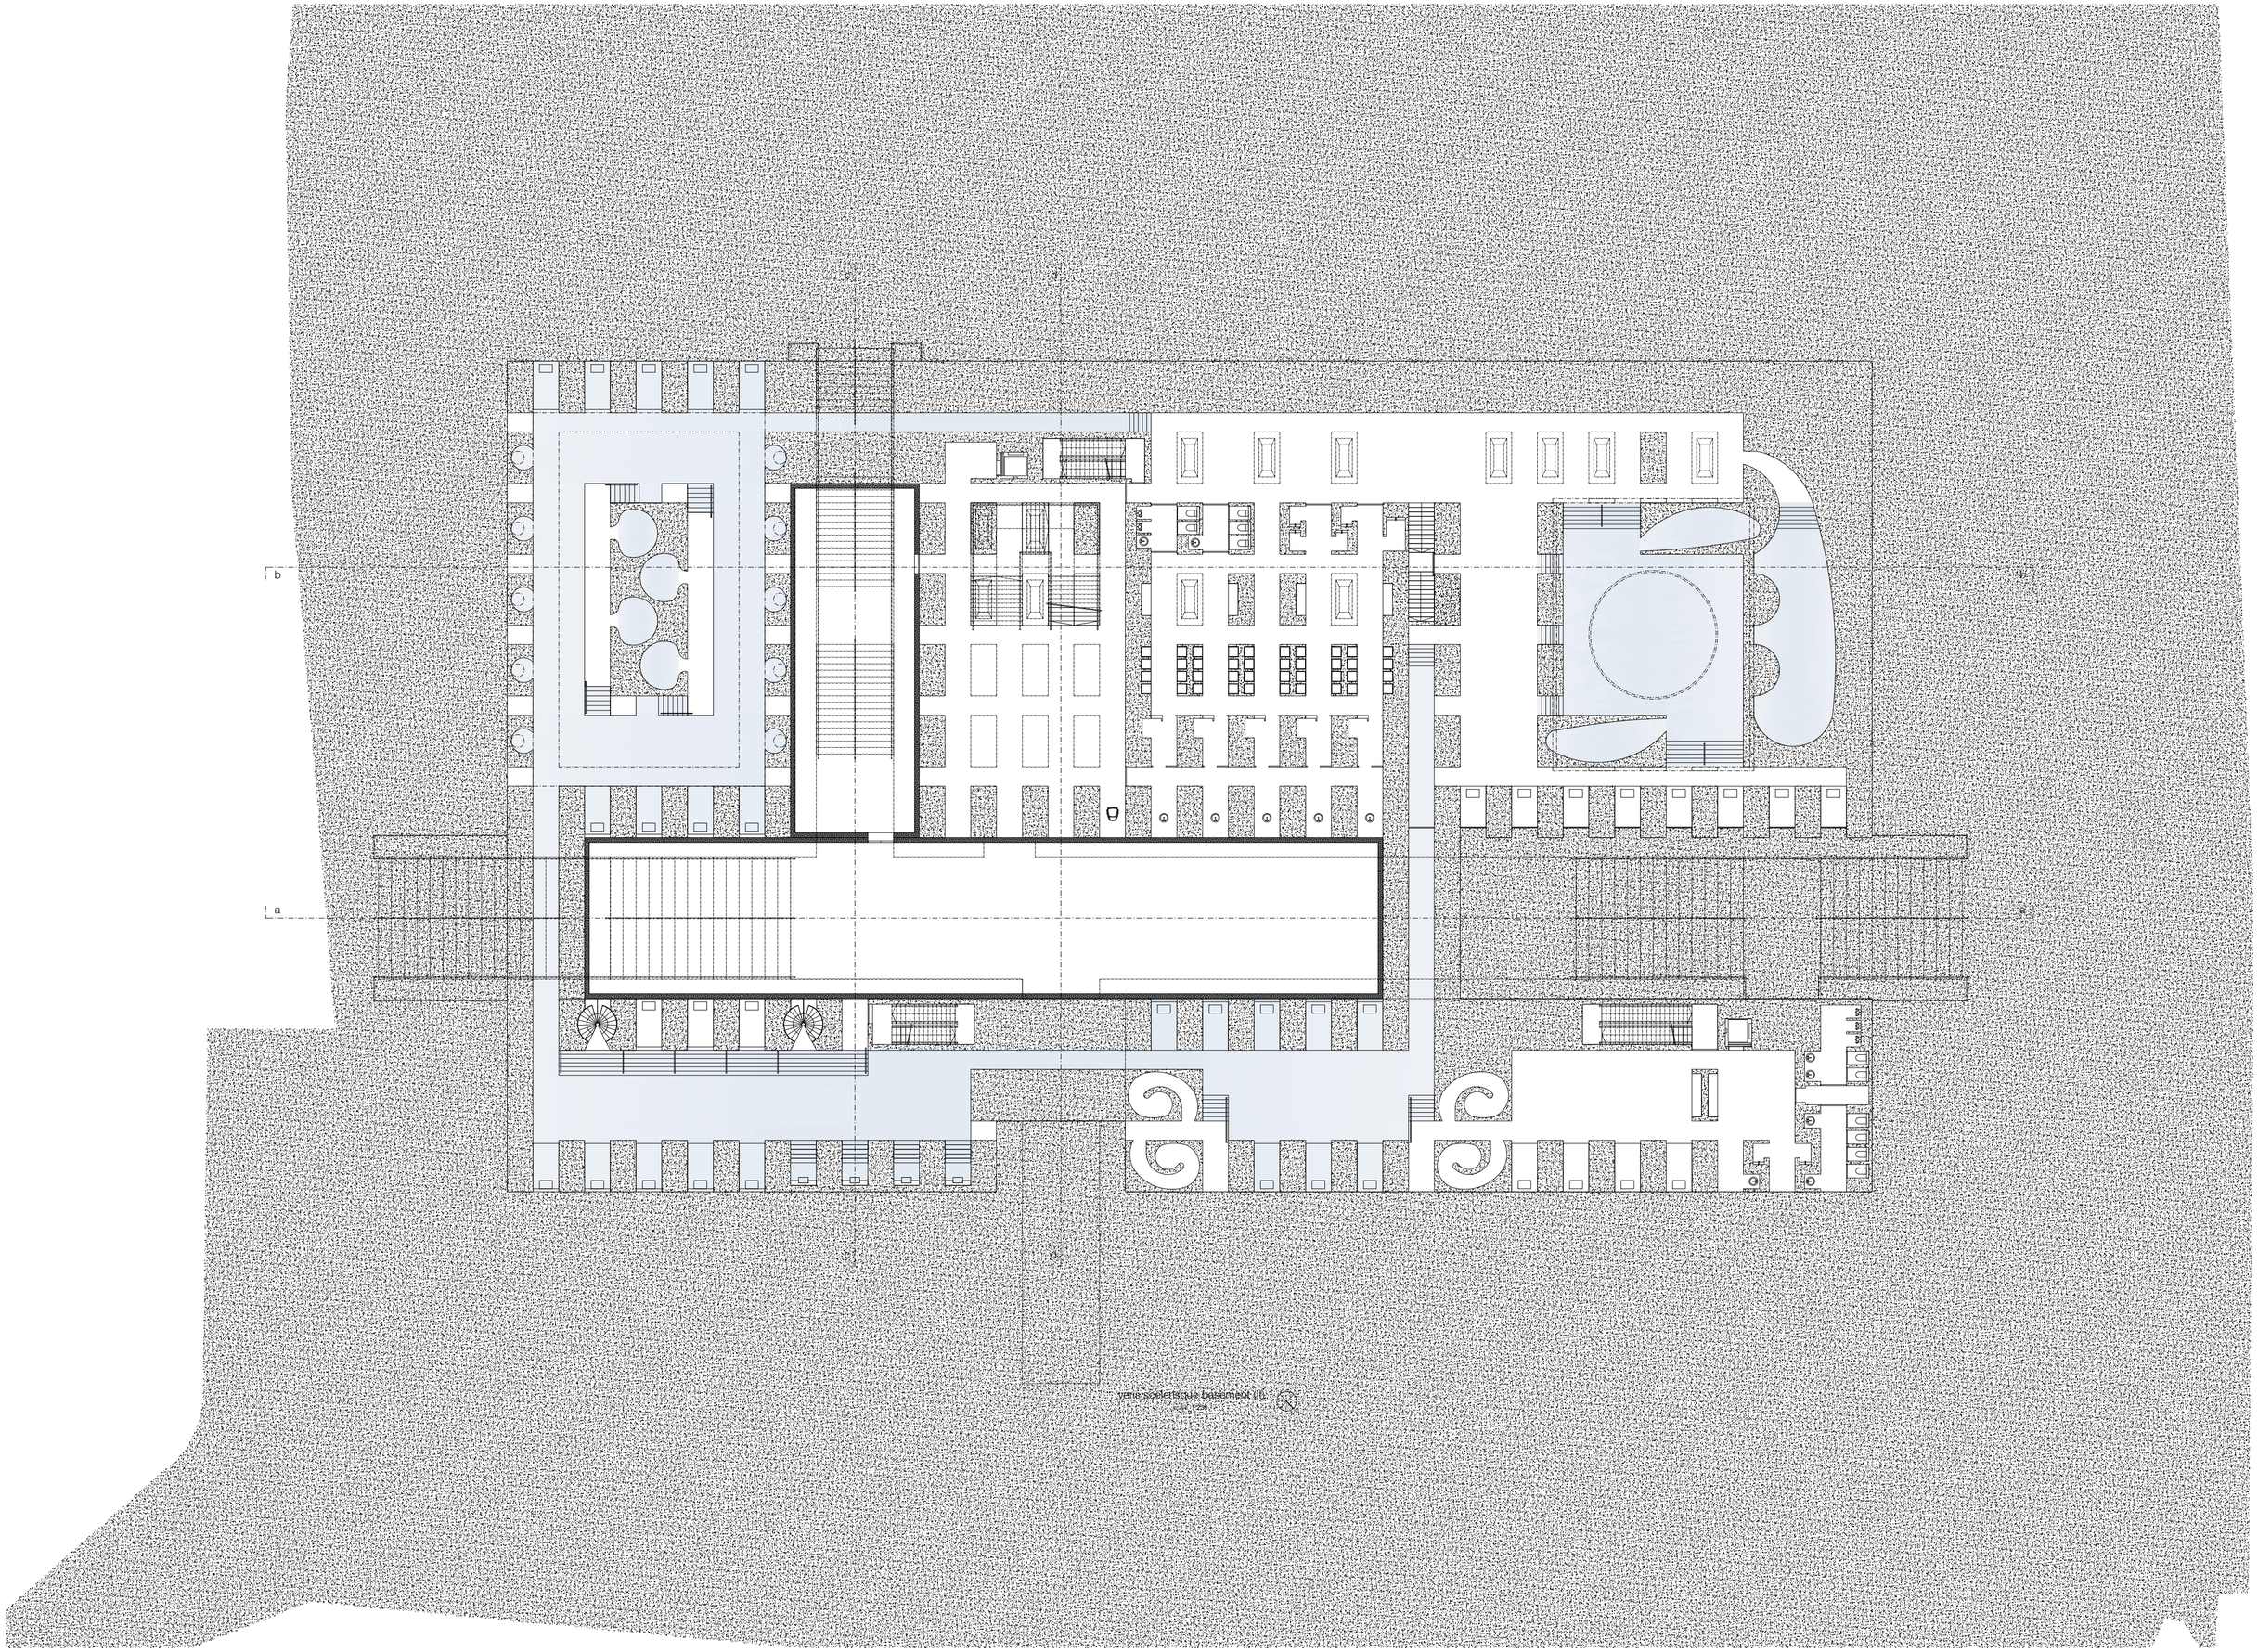
a
b
a
b
vente scolastique basement III