


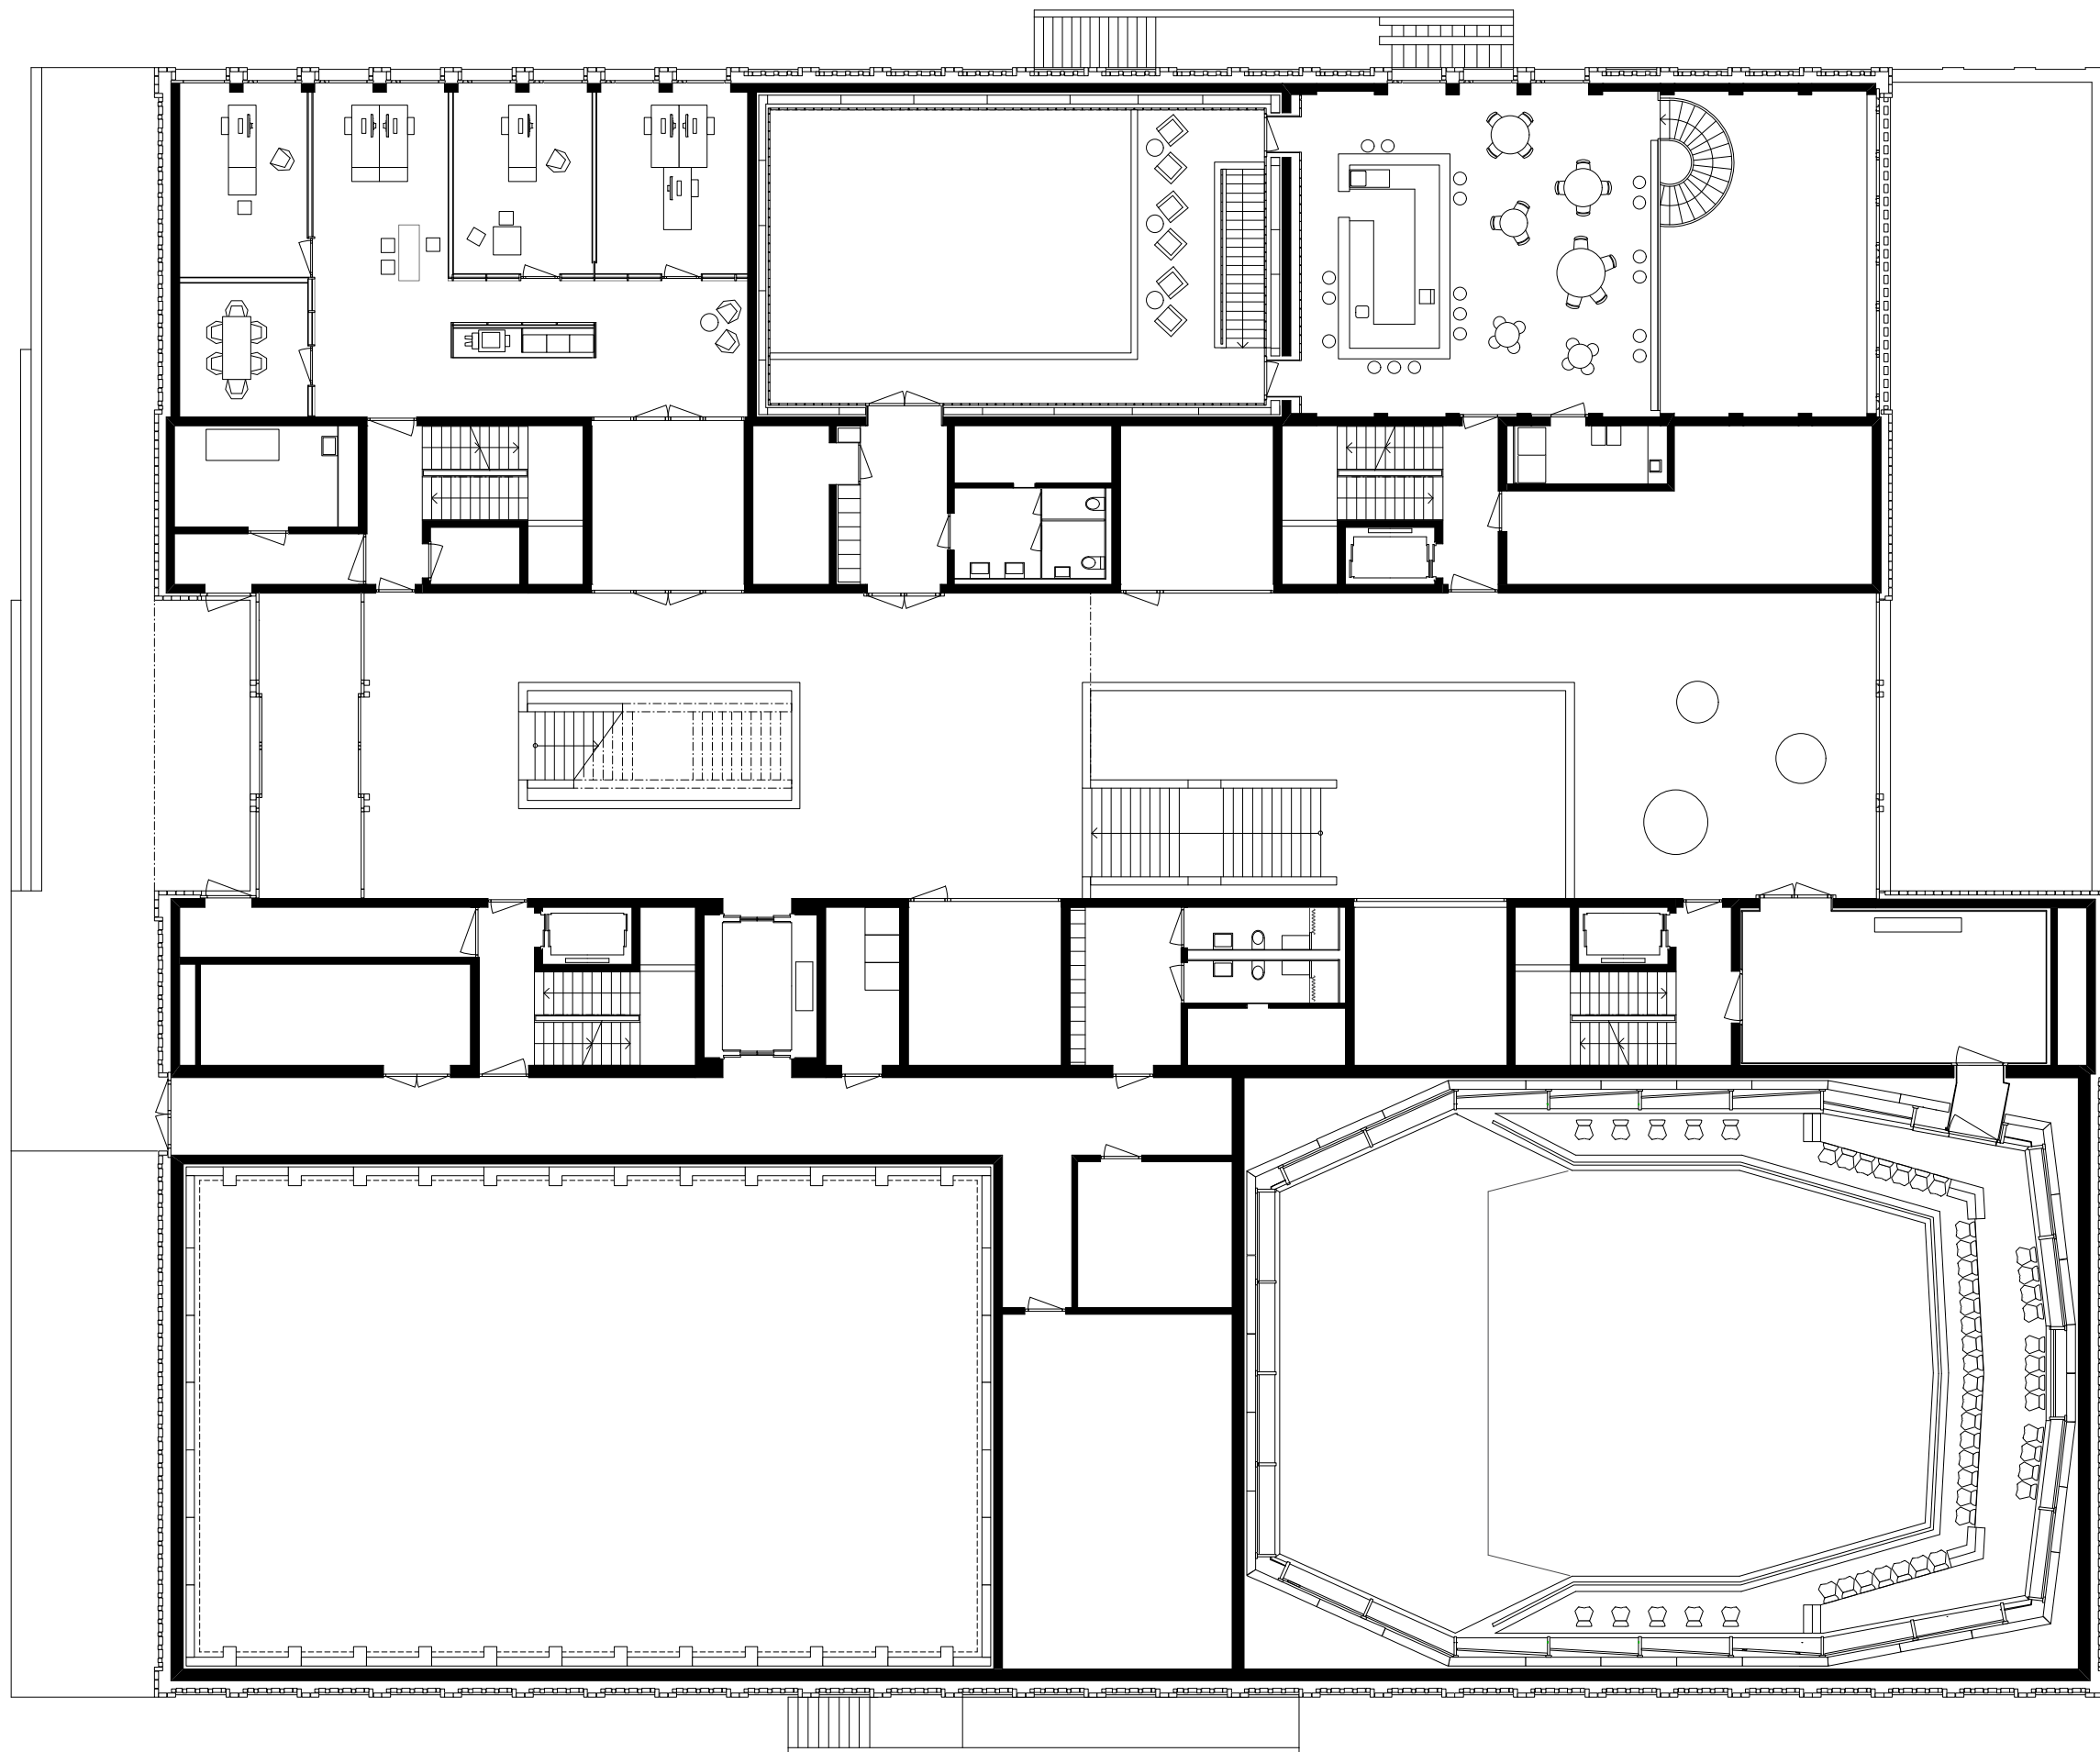

Grundriss EG Neubau Hochschule Luzern - Musik

