


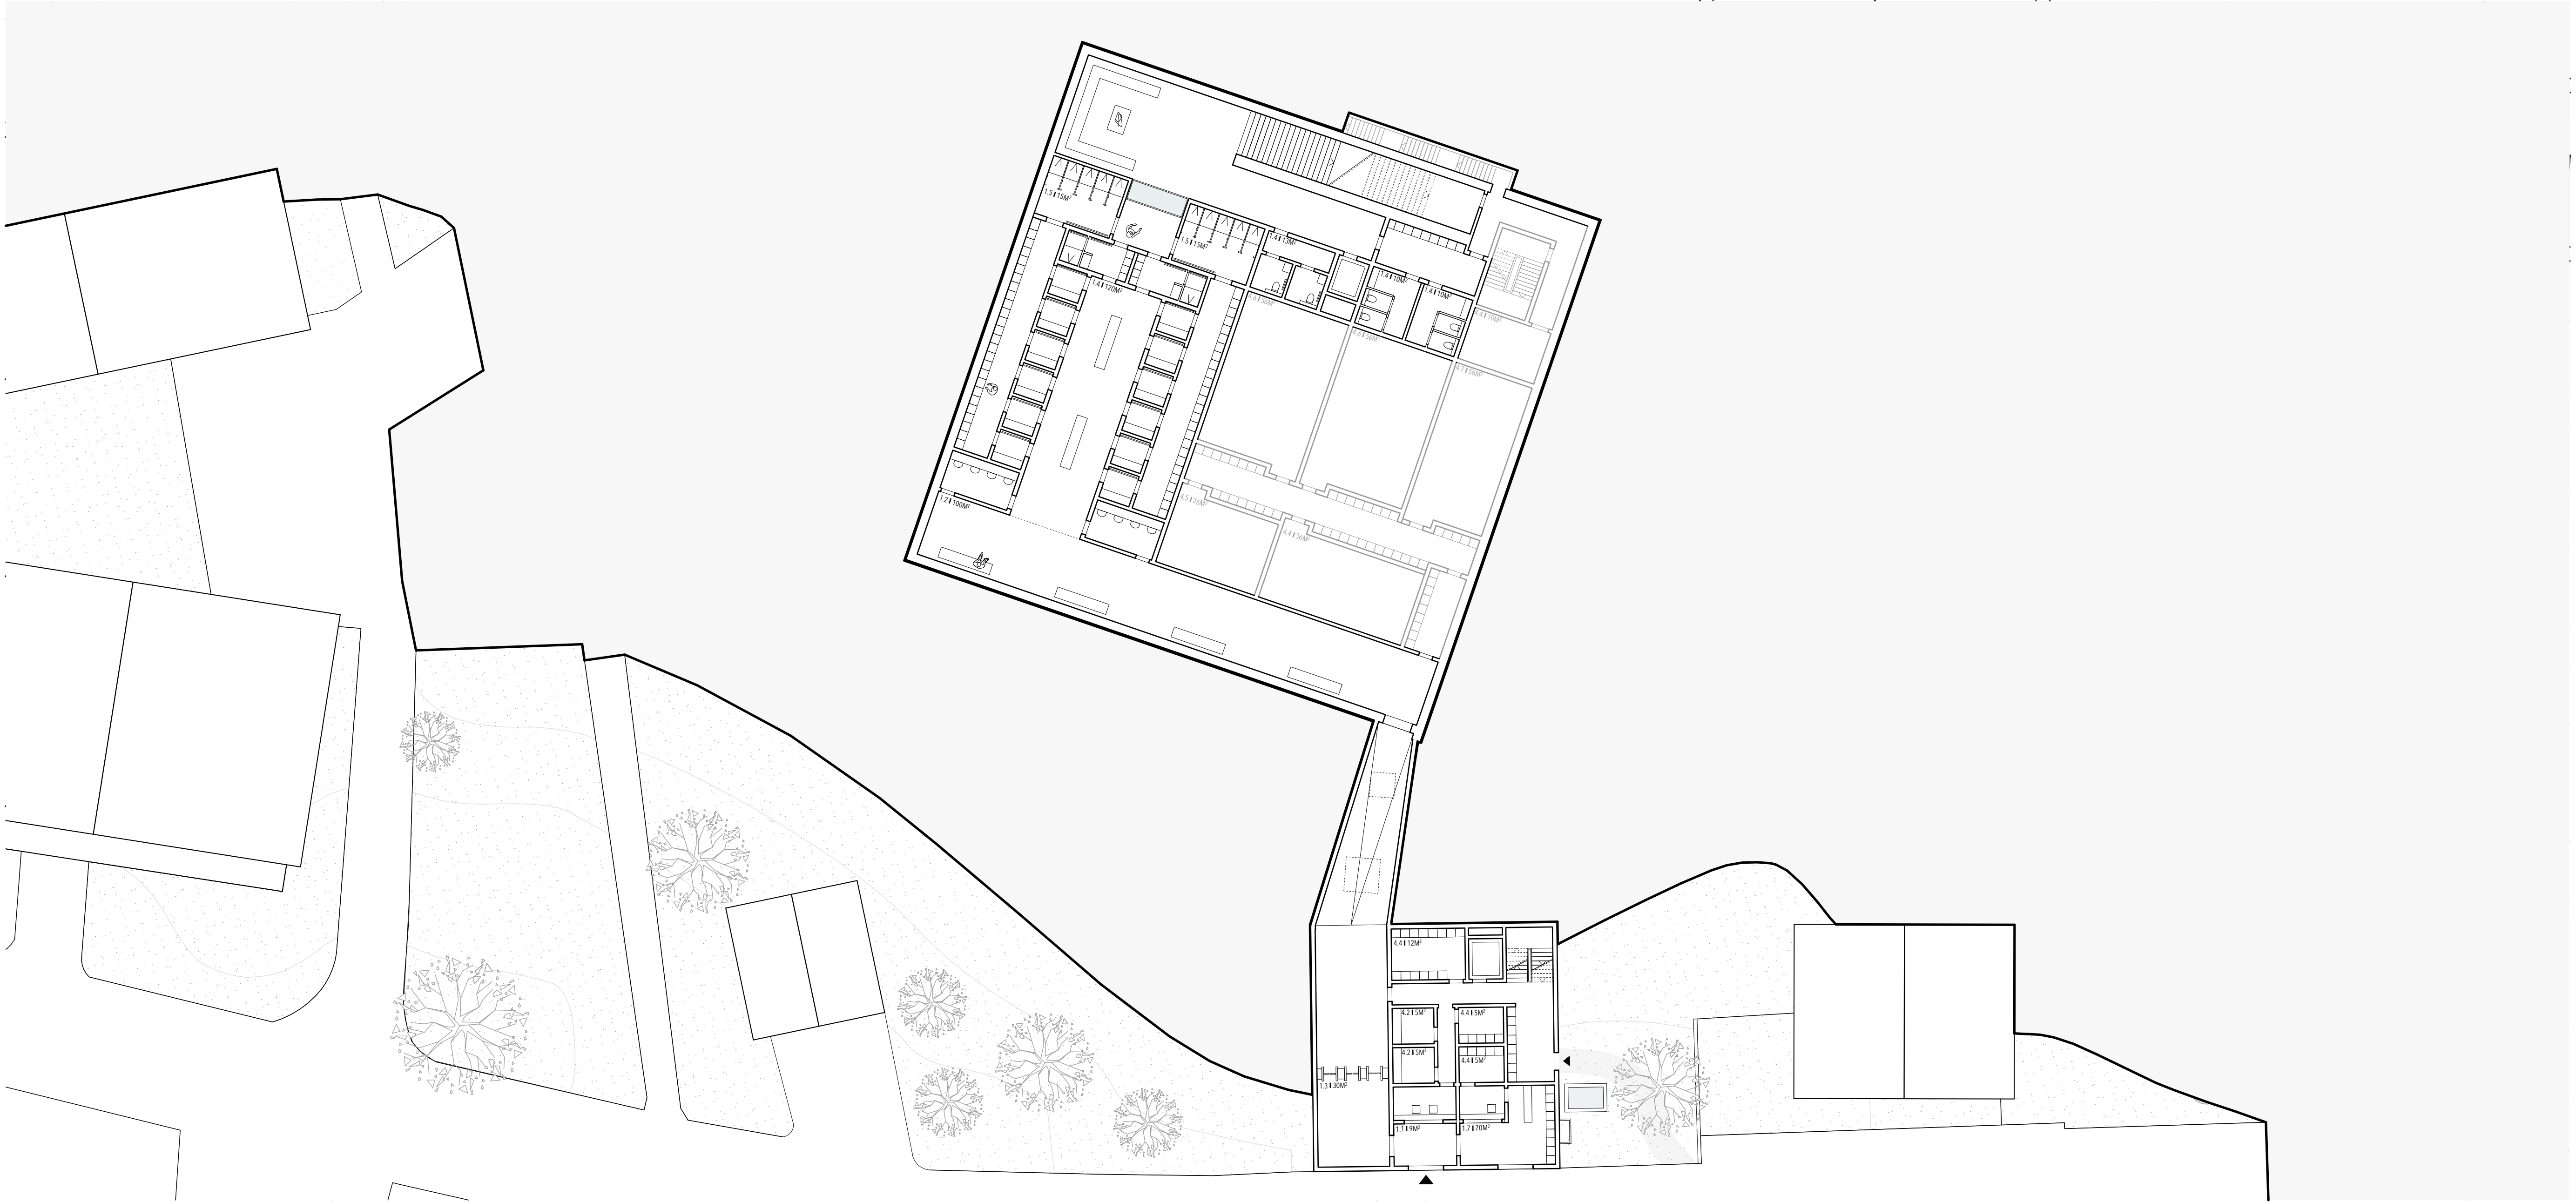

PLAN DU SOUS-SOL 1:200

