


Bauherr
Projekt
Plan
Format
gezeichnet
geändert


WBG Tämbrig AG c/o David Trümpler, Aathalstrasse 84, 8610 Uster
20.1.13 Ersatzneubau MFH Florastrasse, Florastrasse 53, 8610 Uster
20.1.13-**703**
Erdgeschoss (VG)
1050/594 1:50
D _ 01.12.2023_fb
A _
B _
C _
D _

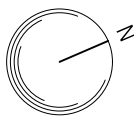

moos giuliani hermann
architekten ag
im tal 6
ch-8610 uster
telefon 044 905 29 29
www.mgh.ch

0 1 2 m 1:50

703 Erdgeschoss (VG)

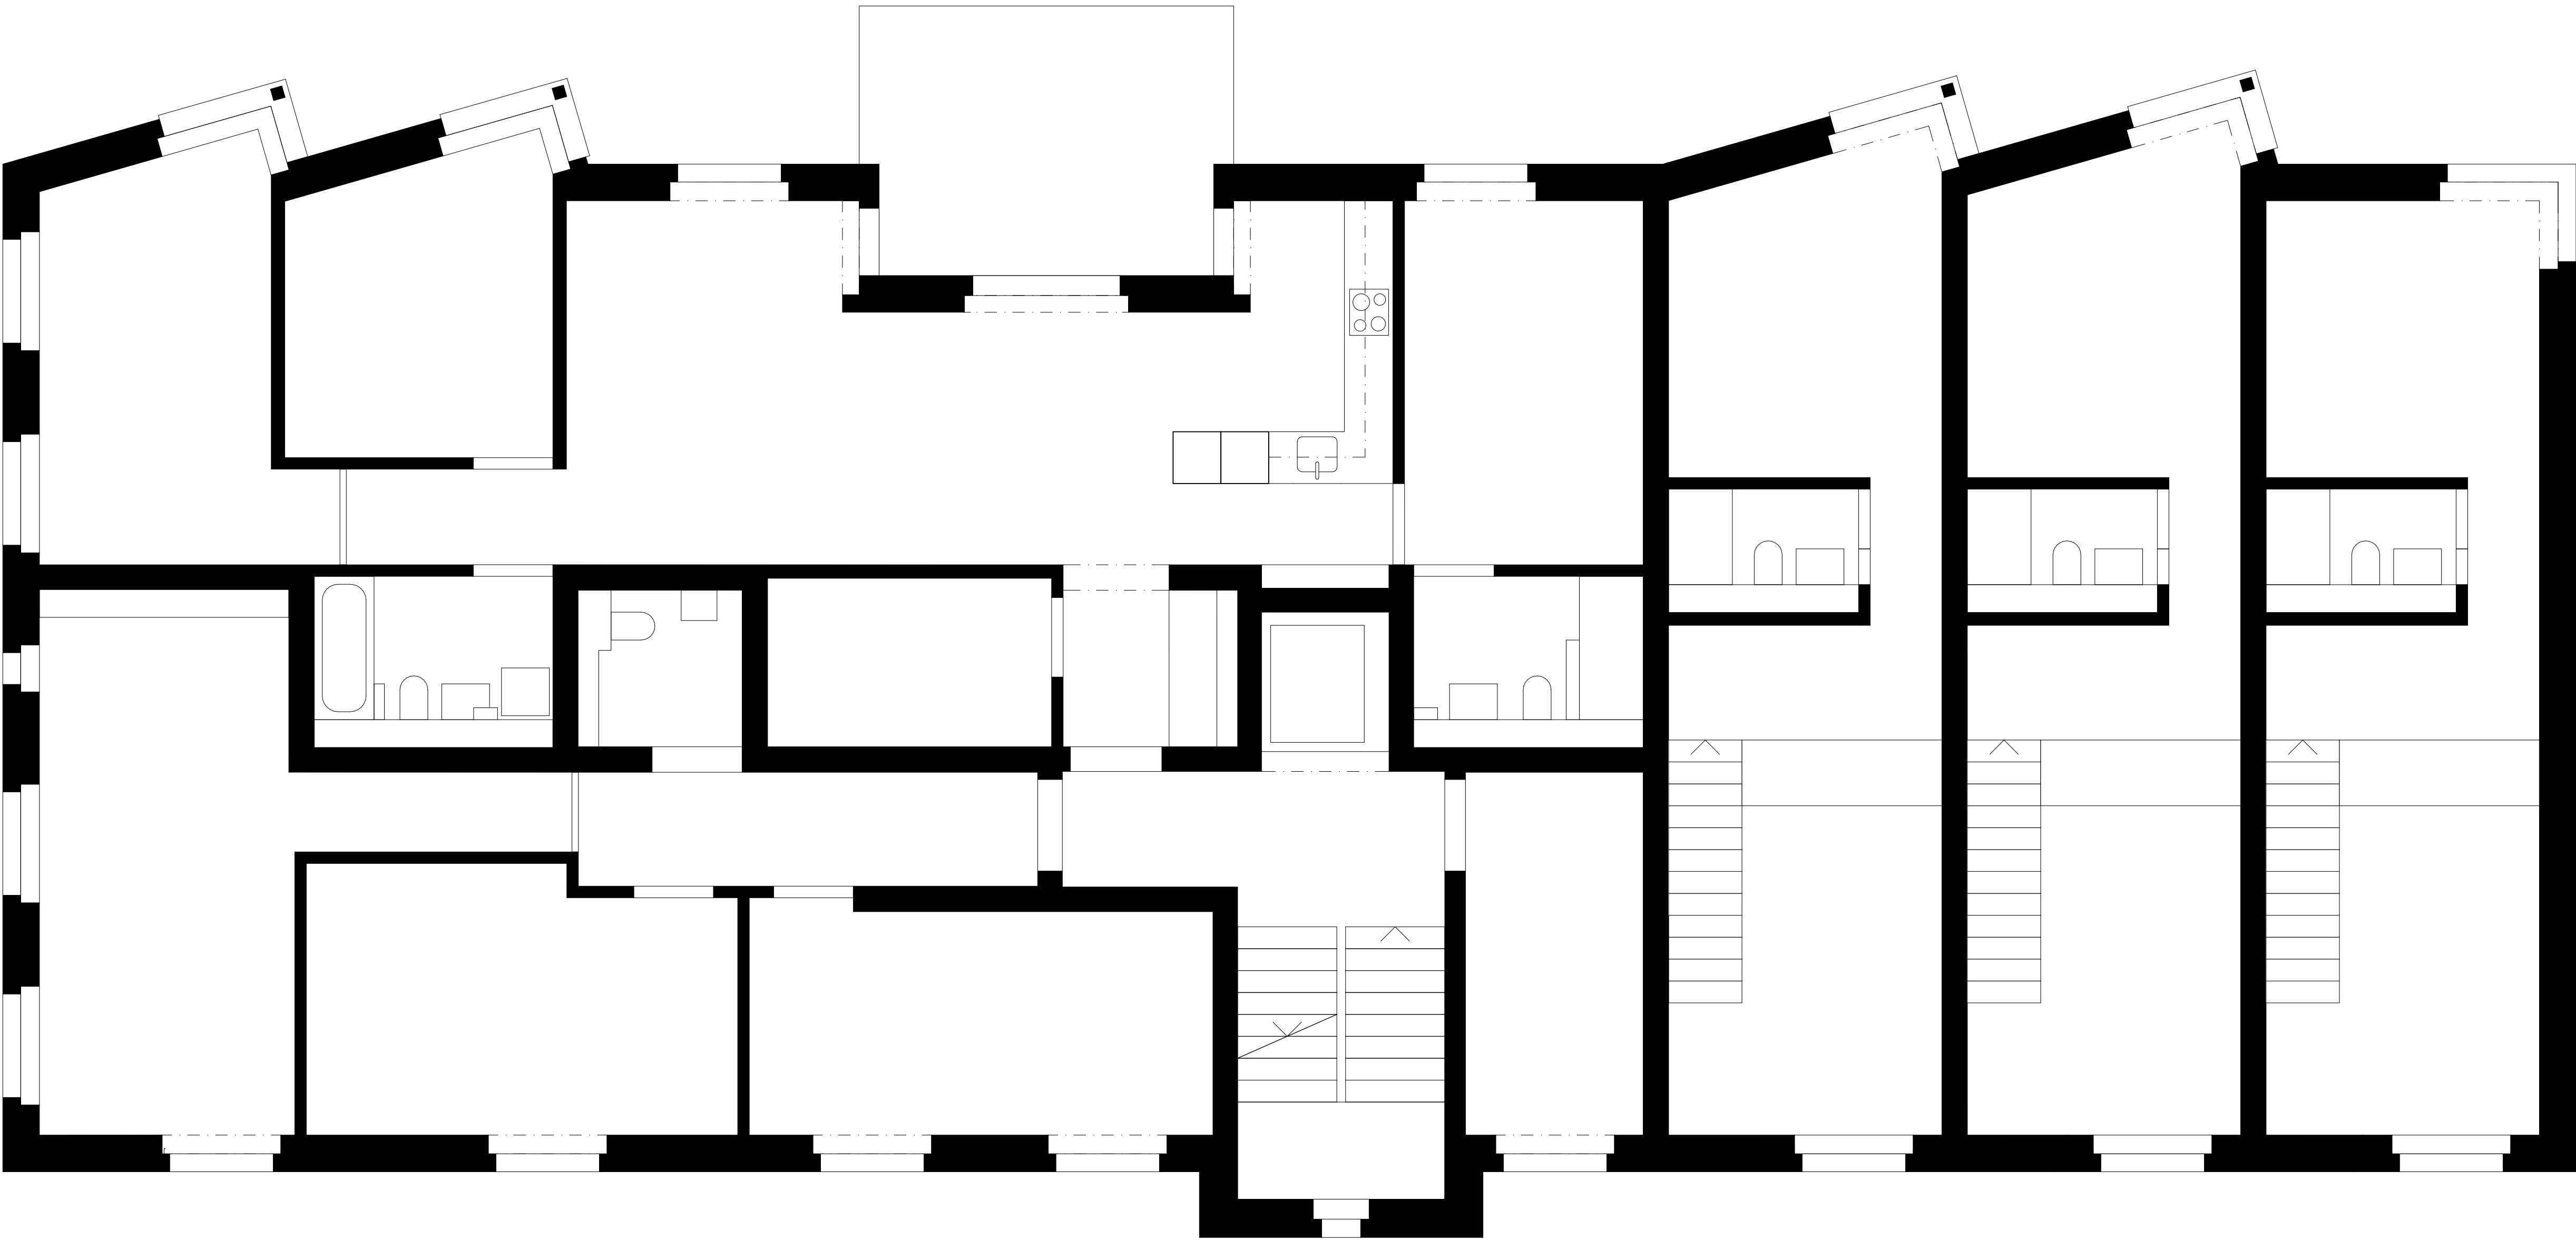

0 1 5 10

