



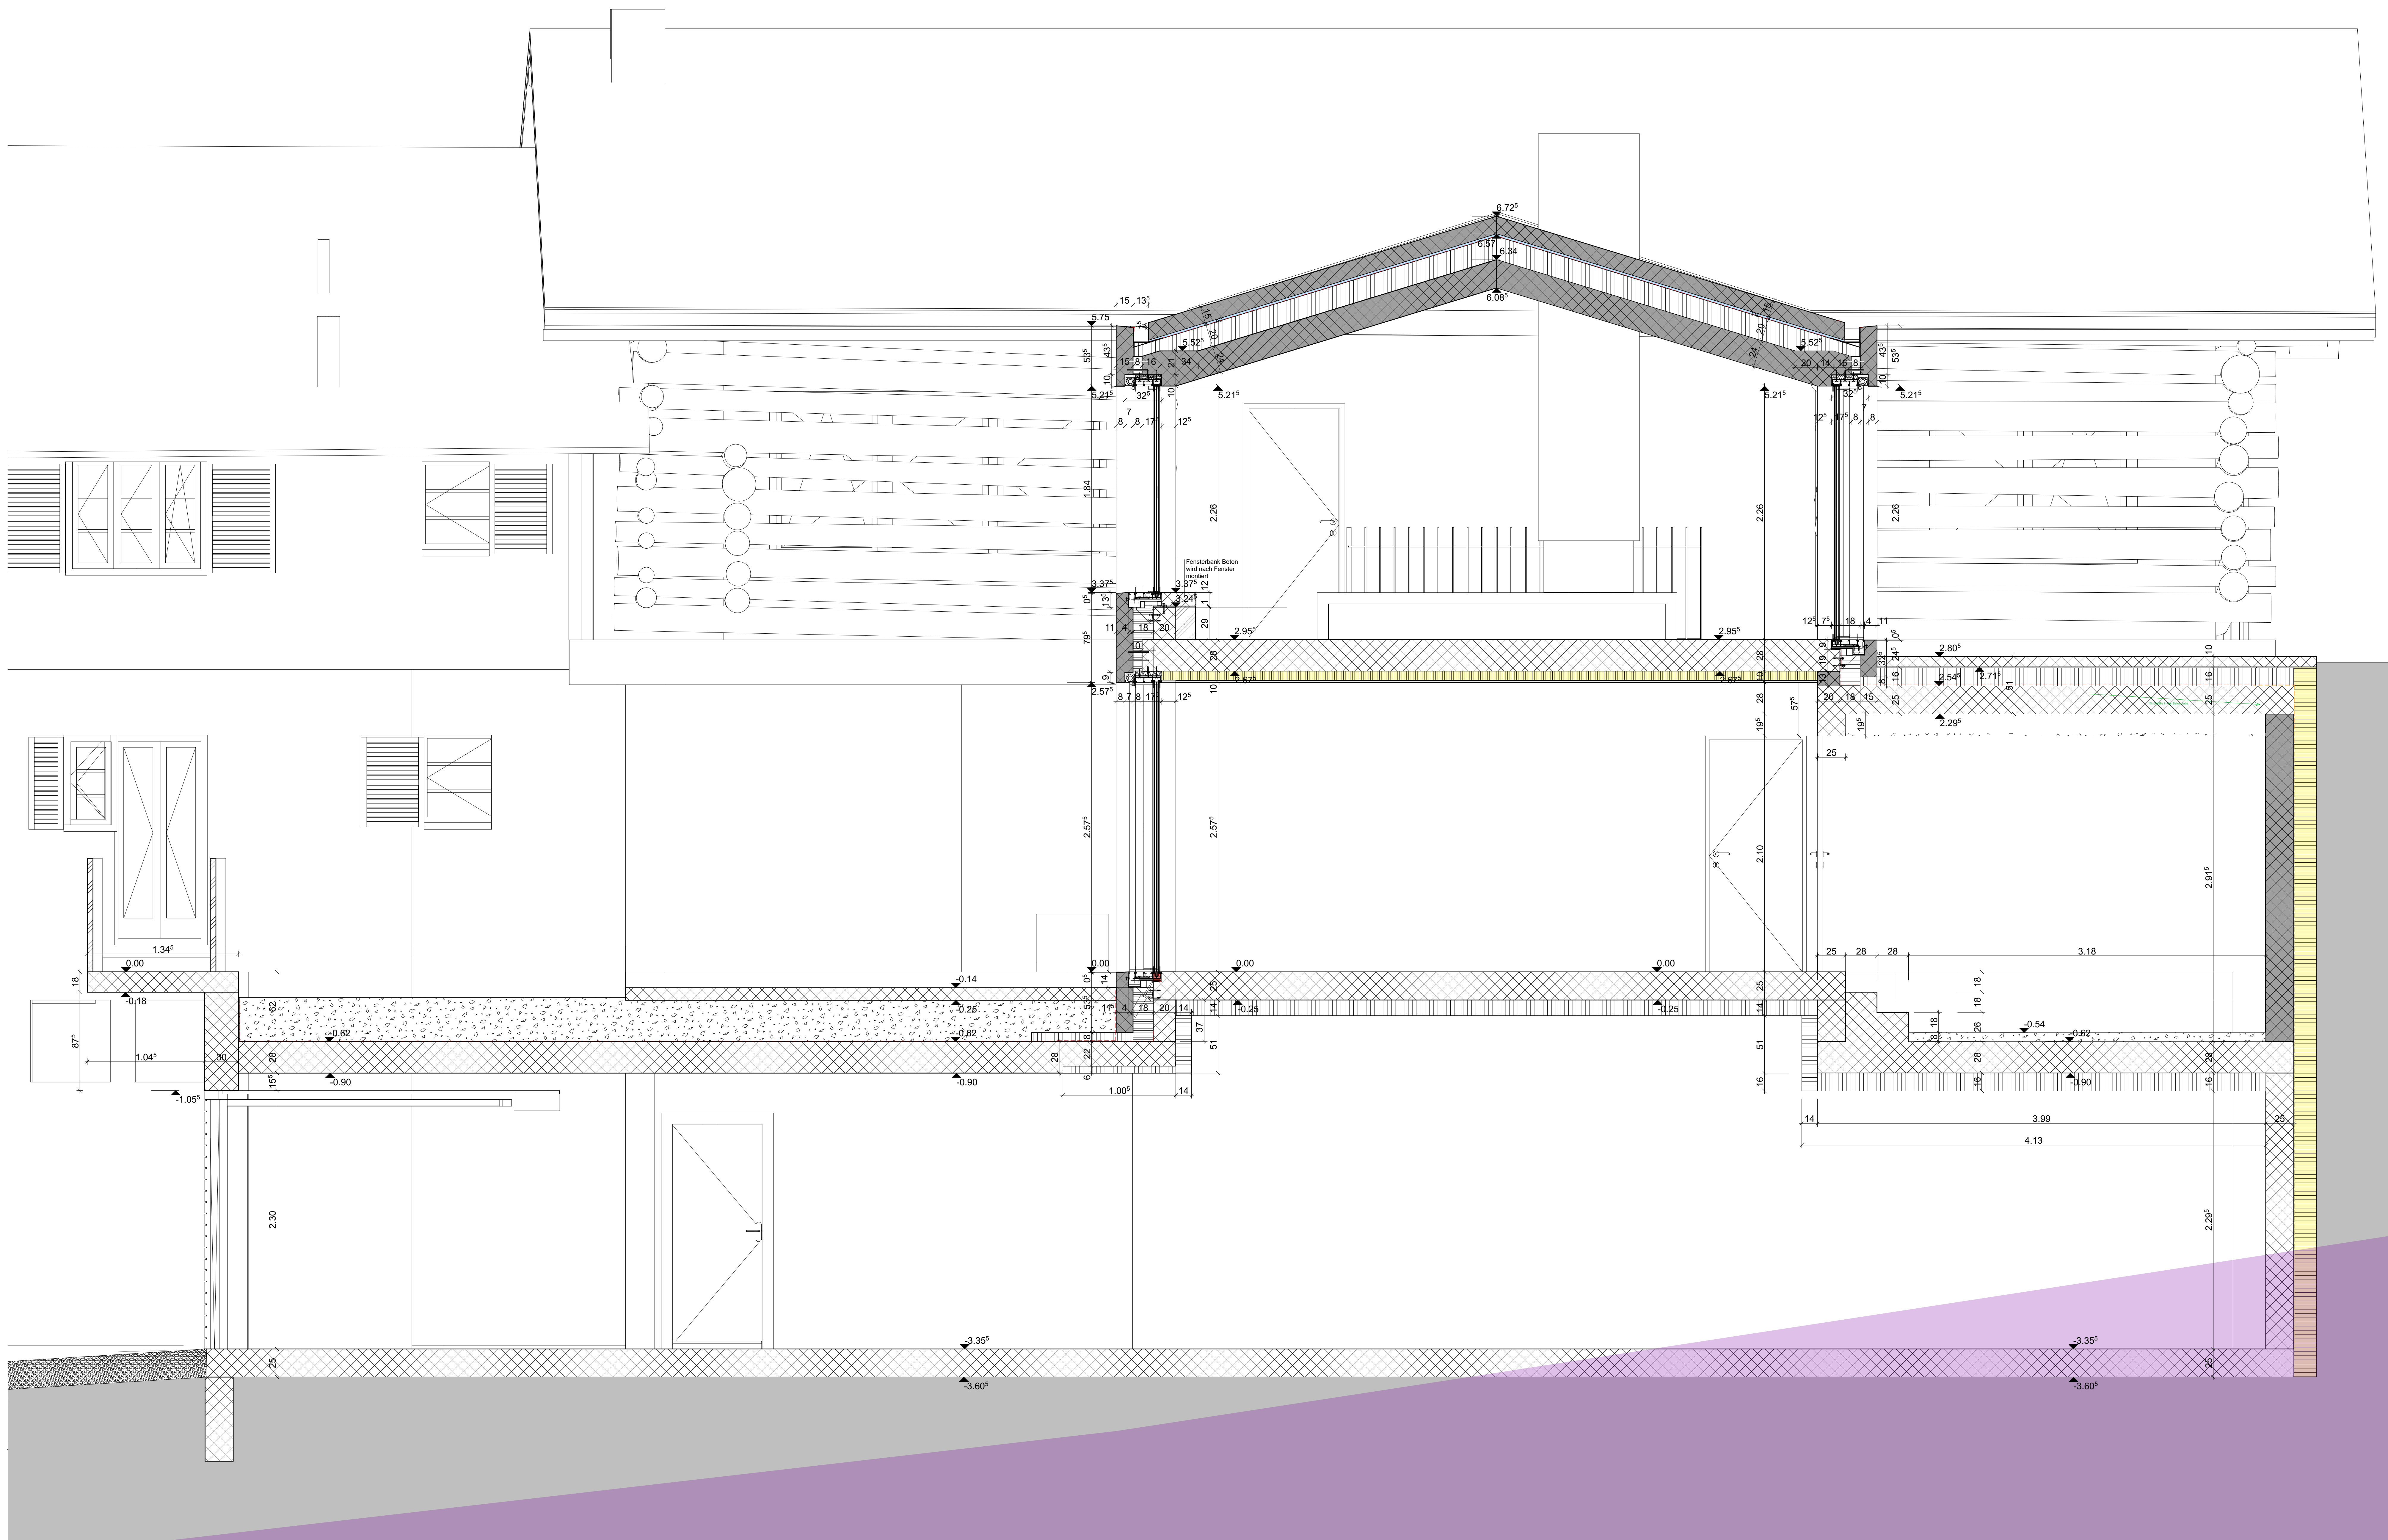

PLANLEGENDEN:						
ALLE MASSE SIND ROHMASSE UND VOM UNTERNEHMER AM BAU ZU KONTROLLIEREN						
	BECON	SW	SCHWELLENHÖHE	FB	FERTIG BODEN	
	BAKSTEIN	BR	BRÜSTUNGSHÖHE	RB	ROH BODEN	
	KALKSANDSTREICH	ST	STURZHÖHE	RD	ROH DECKE	
	BECONFERTIGELEMENTE	OK	OSBERKANT	UKD	UNTERKANT DECKE	
	MÖRTEL, GIPS	UK	UNTERKANT	F	FERTIG	
	HOLZ	AK	AUSSEERKANT	R	ROH	
	DÄMMSTOFFE					
	NATURSTEIN	TÜR- UND FENSTERHÖHEN GEMESSEN AB OK RÜHR HÖHEREM BODEN.				
	SPERRSCHICHT	SCHWELLE, bzw. FENSTERBANK BIS OK RÜHR STURZ.				
K	KÜBEL	KS	KÜCHENSINK	BA	BODENABFAH	
M	MOTOR (ELEKTROMOTOR)	BO	BODEN	NS	NÖTIGERLAUF	
I	LEDERBOHR FÜR ELEKTROSTREIB	KH	KOCHHERD	FD	FALLSTÄHN	
OK	DREHKOPF-FÜßEL	M	MINOWELLE	PU	PUCHWAND	
		ST	STÄBER	KA	KAUFLIFT/KAUSCHTROCHER	
		GS	GESCHWIPSPÖL	DO	DACHWASSERLAUF	
AL	ALUFÄHREN	WM	WÄSCHEN	DL	DILATION	
SL	SCHIEBELÖTTER	WTTO	WÄSCHTROCHER (TUMBLER)	LS	LICHTSCHWACH	
LAM	LAMMELNÖTTER	R, HT	RAUHLIFT/WÄSCHTROCHER			
RAF	VERBUNDRAFFORTEN	RAO	RACTOR			
SO	SCHNITTENDE (HÄHNDE)	HTR	HÄHNCHENRACTOR			
SB	FEUERWICHTSCHUTZ (STOFF)					
BF8	BECONFENSTERBANK					
MF8	METALLFENSTERBANK					
SD8	BECON-ZEMENTSCHWELLE					
TS	TÜRSCHEISSER	INST	INSTALLATIONSLOCH	PT	PANZERSTREIF	
ED8	ERWÄRMUNGSLÖTTER MIT ZULASSUNG	SK	SANITÄRBEITELUNG	PD	PANZERDECKEL	
WD	WÄRMESCHÜTTER	BN	BODENBELASTUNGSBEREICHUNG	NO	NÖTIGSTREIF	
HL	HÄHNCHENLOCHER	ELV	ELEKTROLEITUNG	FR	FLUCHTSTREIF	
NR	RAUCH- UND WÄRMESCHÜTZ	KRL	KONTROLLIERTE KAMMÖFFNUNG	OV	ÖBERFLURSTREIF	
ML	LEUCHTE			VA	VENTILATIONSABGEGABE	
				TC	TROCKENLEGESTREIF	

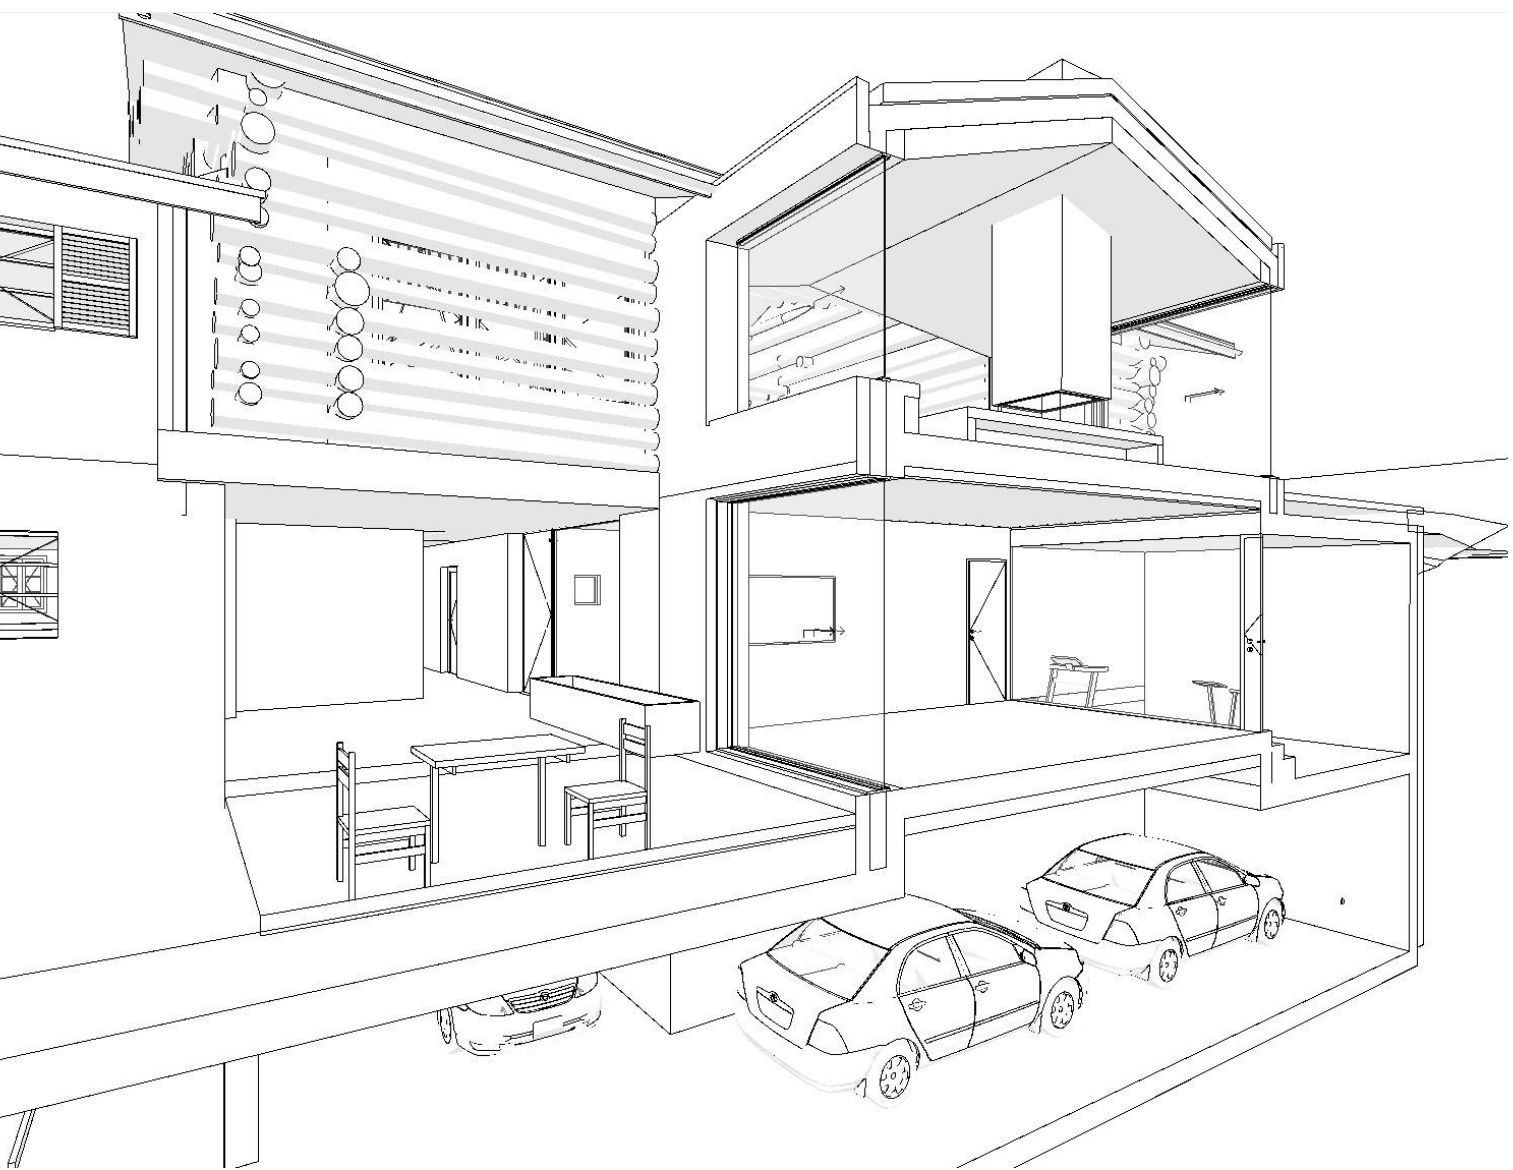

Kasse (Bauschnitts) ± 0.00 = 1'096.00	
BAUVORNAME: Neubau Einfamilienhaus Casa Sogn Martin Platz 2, 7017 Flims Dorf	
AUFTRAGGEBER: Reto Durisch Via Sulom 1, 7017 Flims Dorf	
PLANLEITER/ASSISTENT: Reto Durisch Dipl. Architekt FH Via Sulom 1 7017 Flims Dorf	
PLANUNGSPHASE: Definitive Ausführungspläne	
PLANNUMMER: 11	PLANTITEL: Fassadenschnitte
PROJEKTNUMMER: 2306	
ZEICHENSET: ReD	
DATUM: 26.06.2023	
REVIDIERE: 03.10.2024	AKTUELL: 03.10.2024
MASSSTAB: 1:20	
PLANGRÖSSE: 1300/70	
217"=100" STRUKTUR="GASSTÄHLE"PROJEKTLEITER="Casa Sogn Martin"COO="Planning, Casa Sogn Martin, 26.06.2023, ARBETTSNUMMER 23_0606, via Hölle, Auftragsnummer_2306"	