


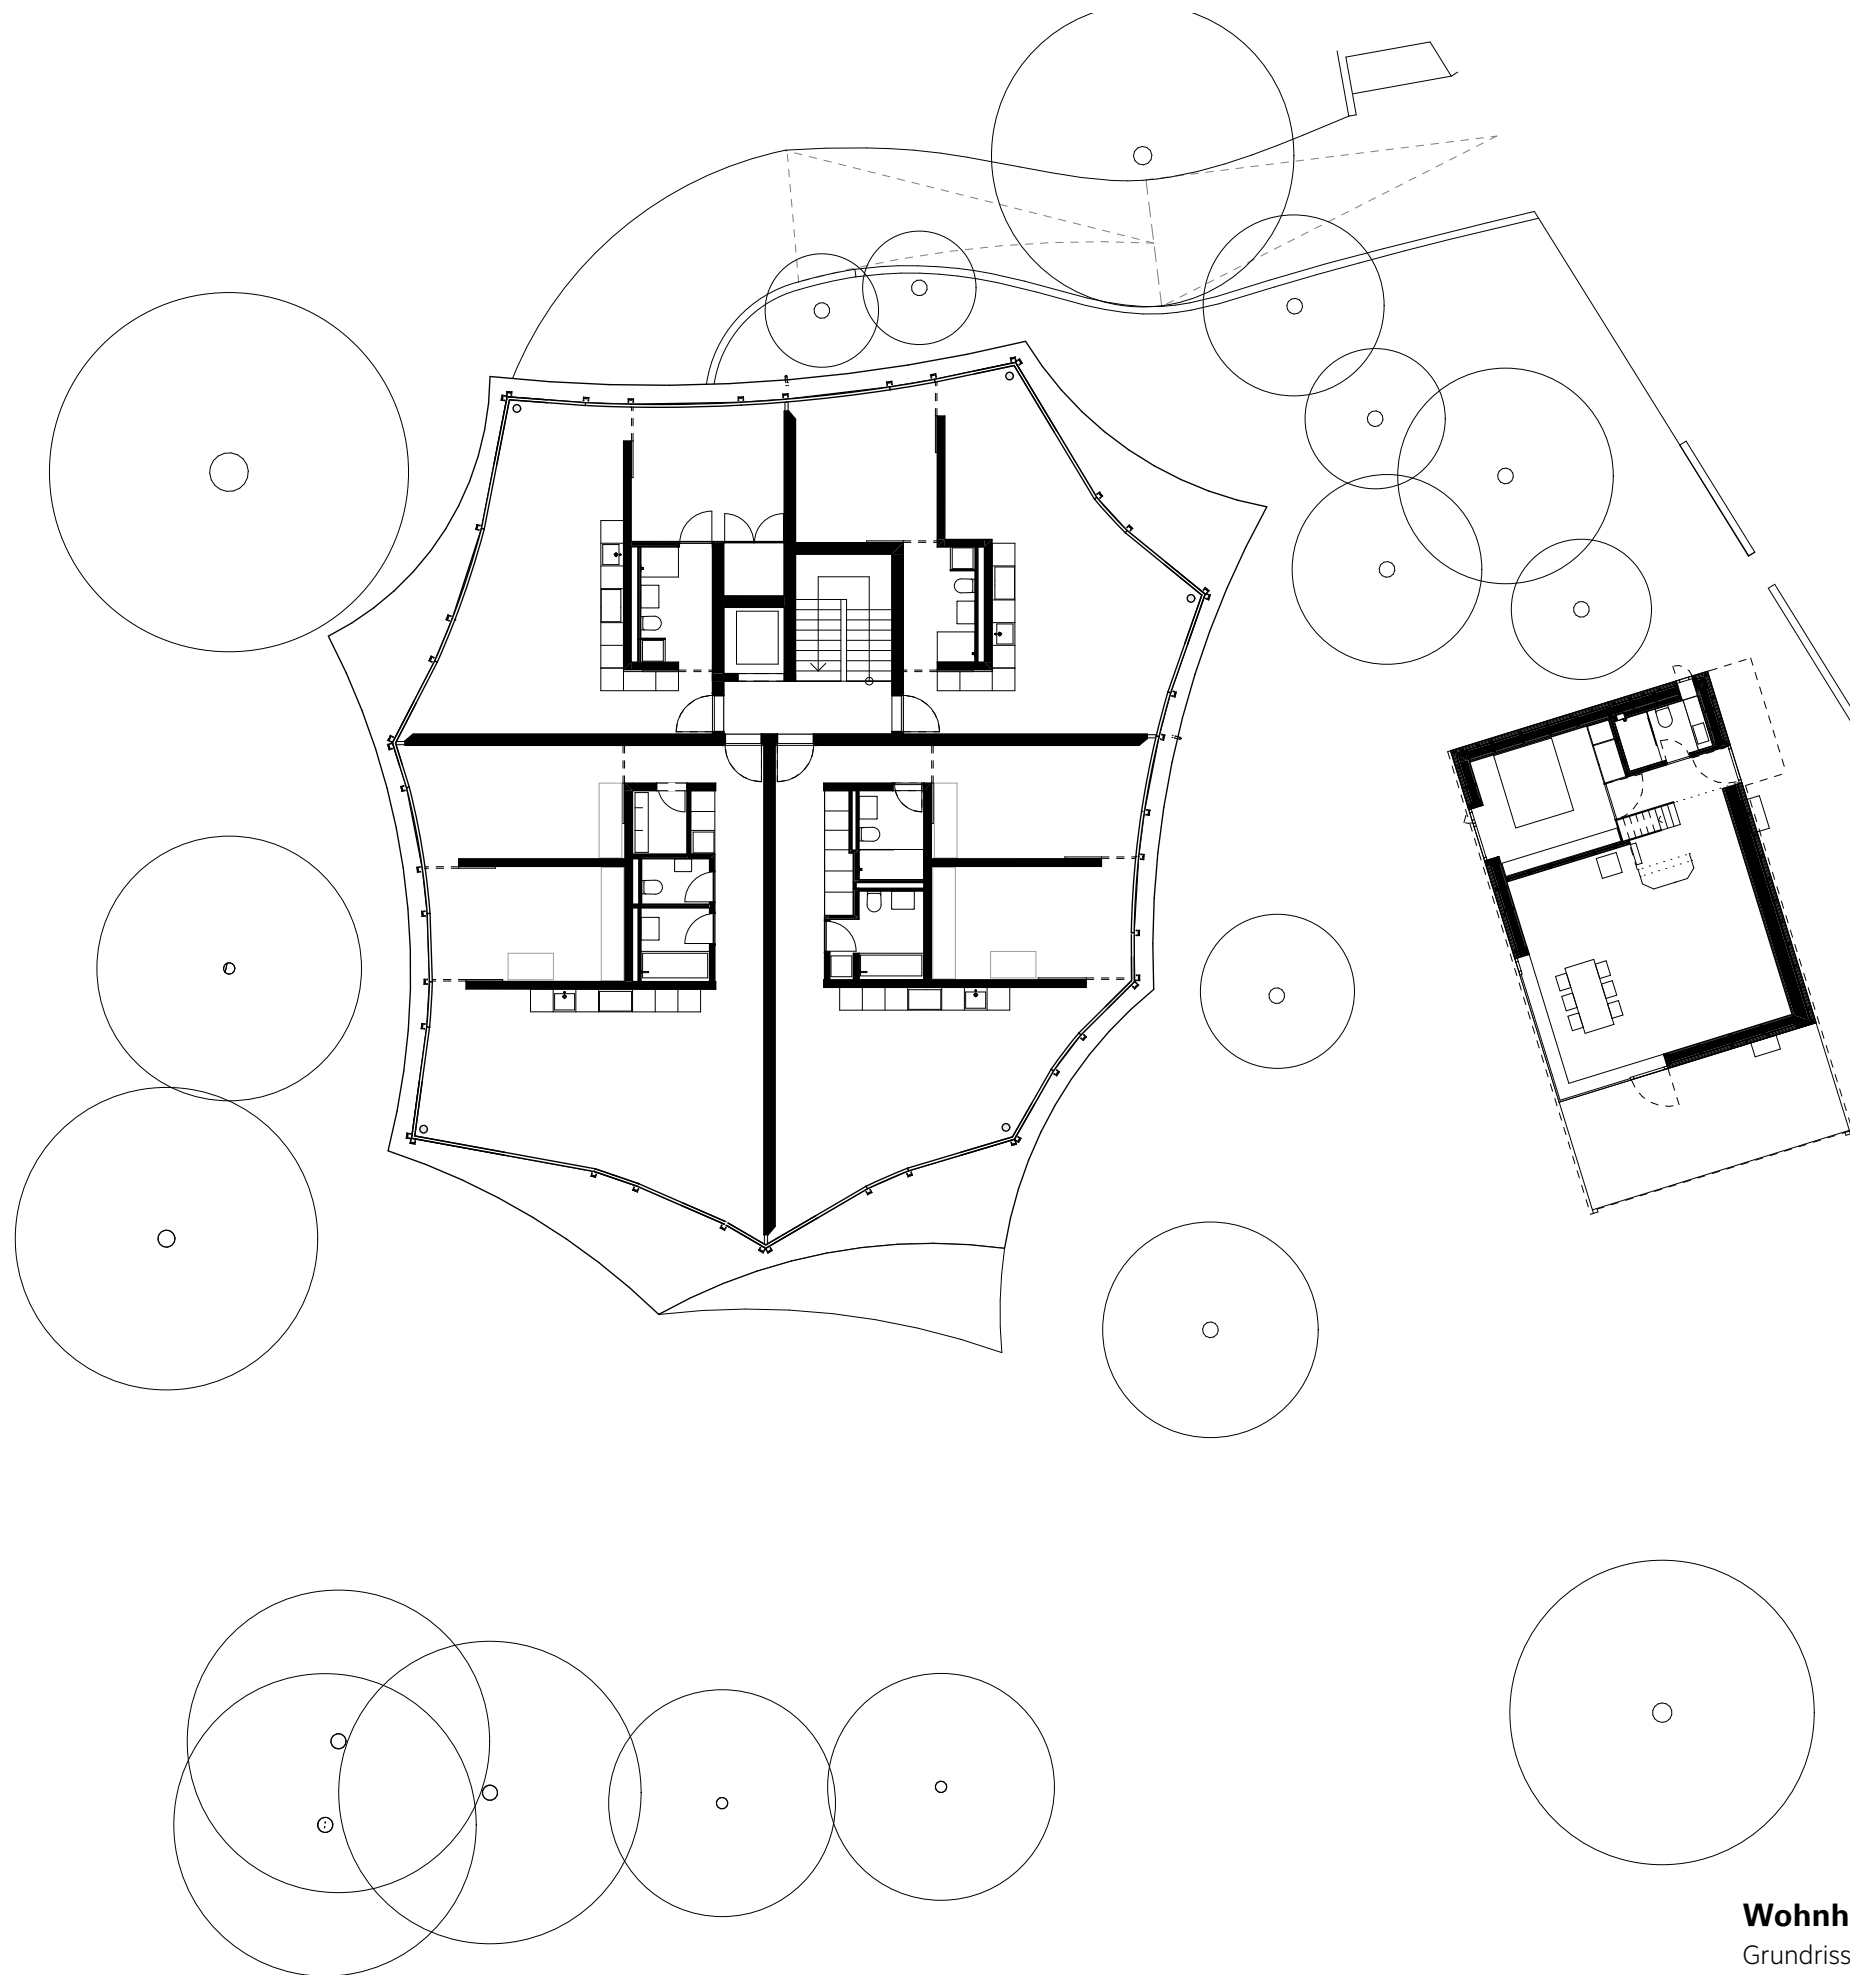

Wohnhaus in Triesen

Grundriss Ebene 2, M 1:200