


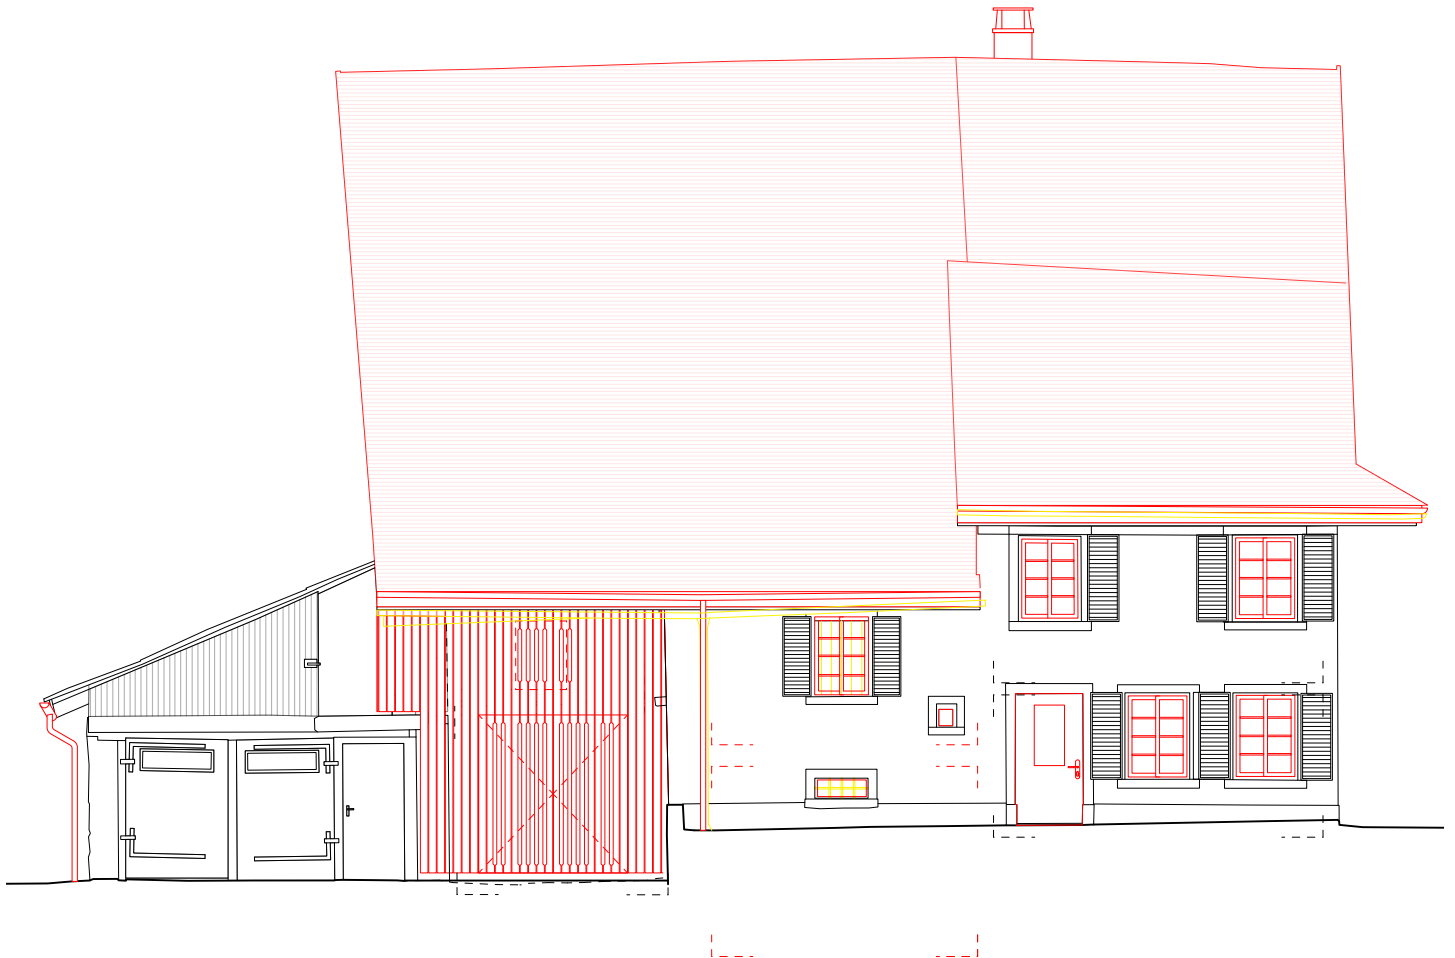

EFH Schneebei-Lustenberger
Grossholzerstrasse 1, 8932 Mettmenstetten

Ansicht Nord-Ost
1:100