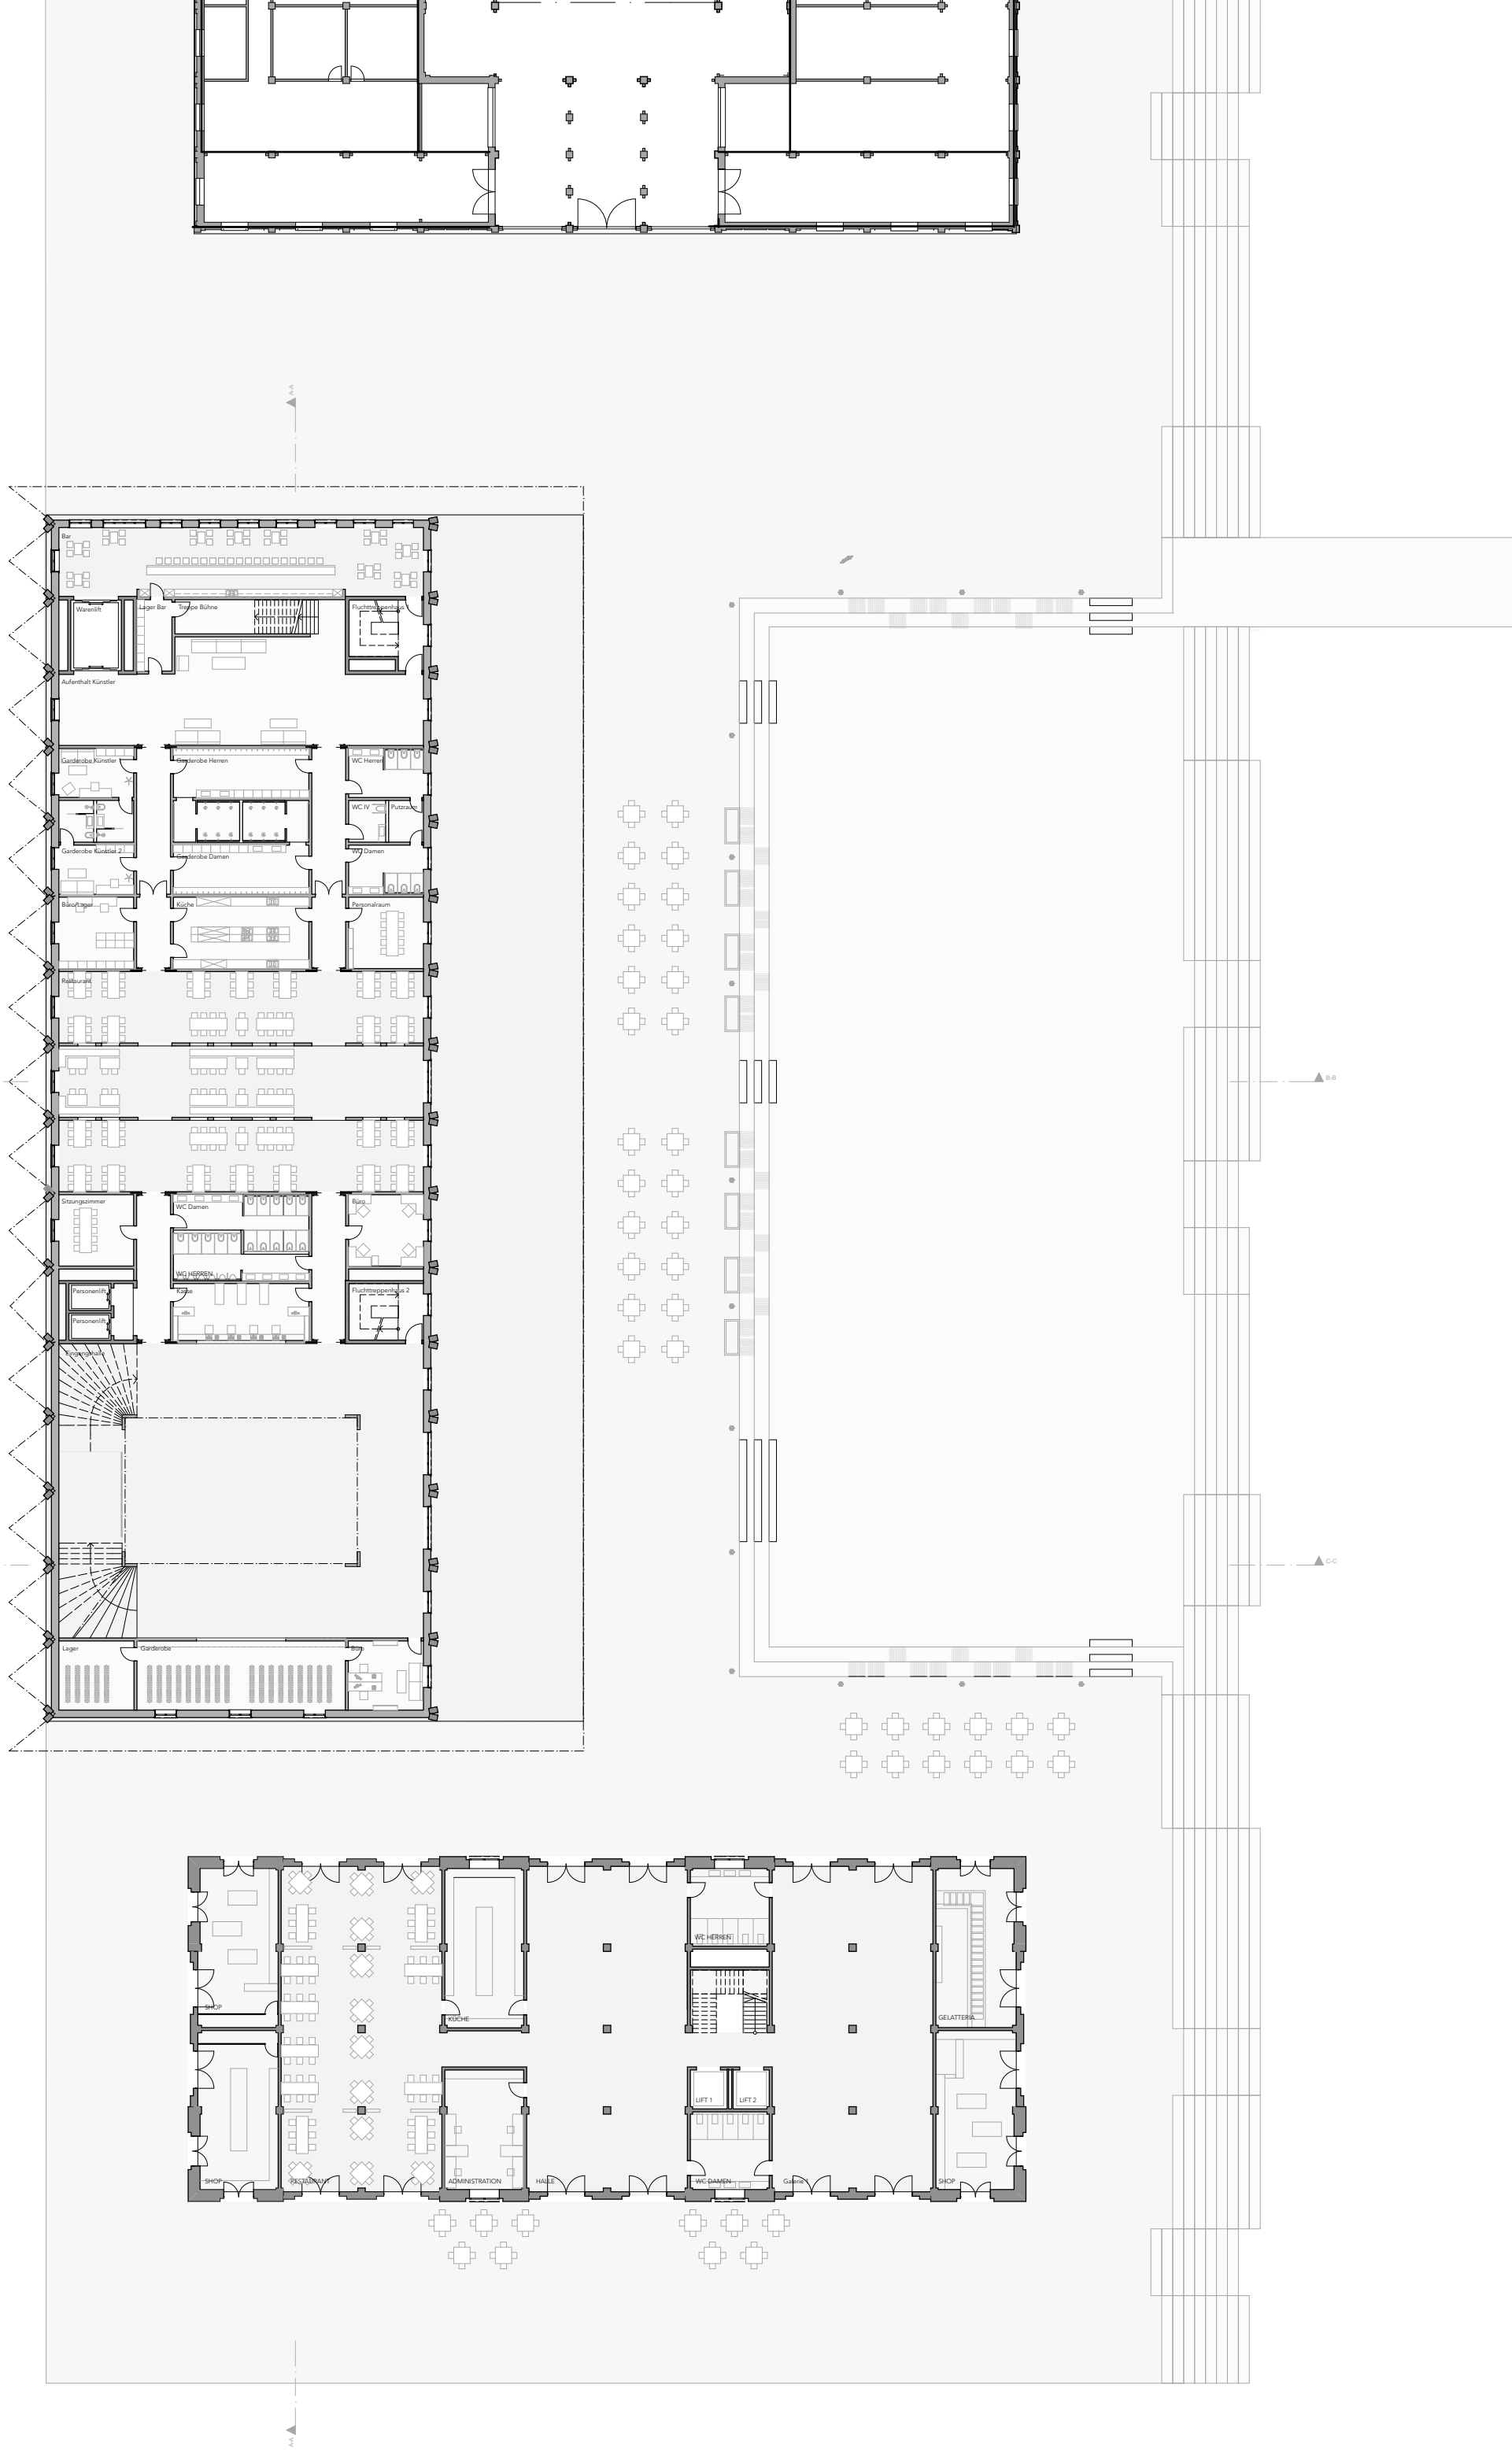
A-A
B-B
C-C
Bar
Warenlift
Lager Bar
Treppe Bühne
Fluchttreppenhaus
Aufenthalt Künstler
Garderobe Künstler
Garderobe Herren
WC Herren
WC IV
Putzraum
Garderobe Künstler 2
Garderobe Damen
WC Damen
Büro/Lager
Küche
Personalraum
Restaurant
Sitzungszimmer
WC Damen
Büro
WC HERREN
Personenlift
Personenlift
Kasse
Fluchttreppenhaus 2
Eingangshalle
Lager
Garderobe
Bar
SHOP
KÜCHE
WC HERREN
GELATTERIA
LIFT 1
LIFT 2
SHOP
RESTAURANT
ADMINISTRATION
HALLE
WC DAMEN
Galerie 1
SHOP