



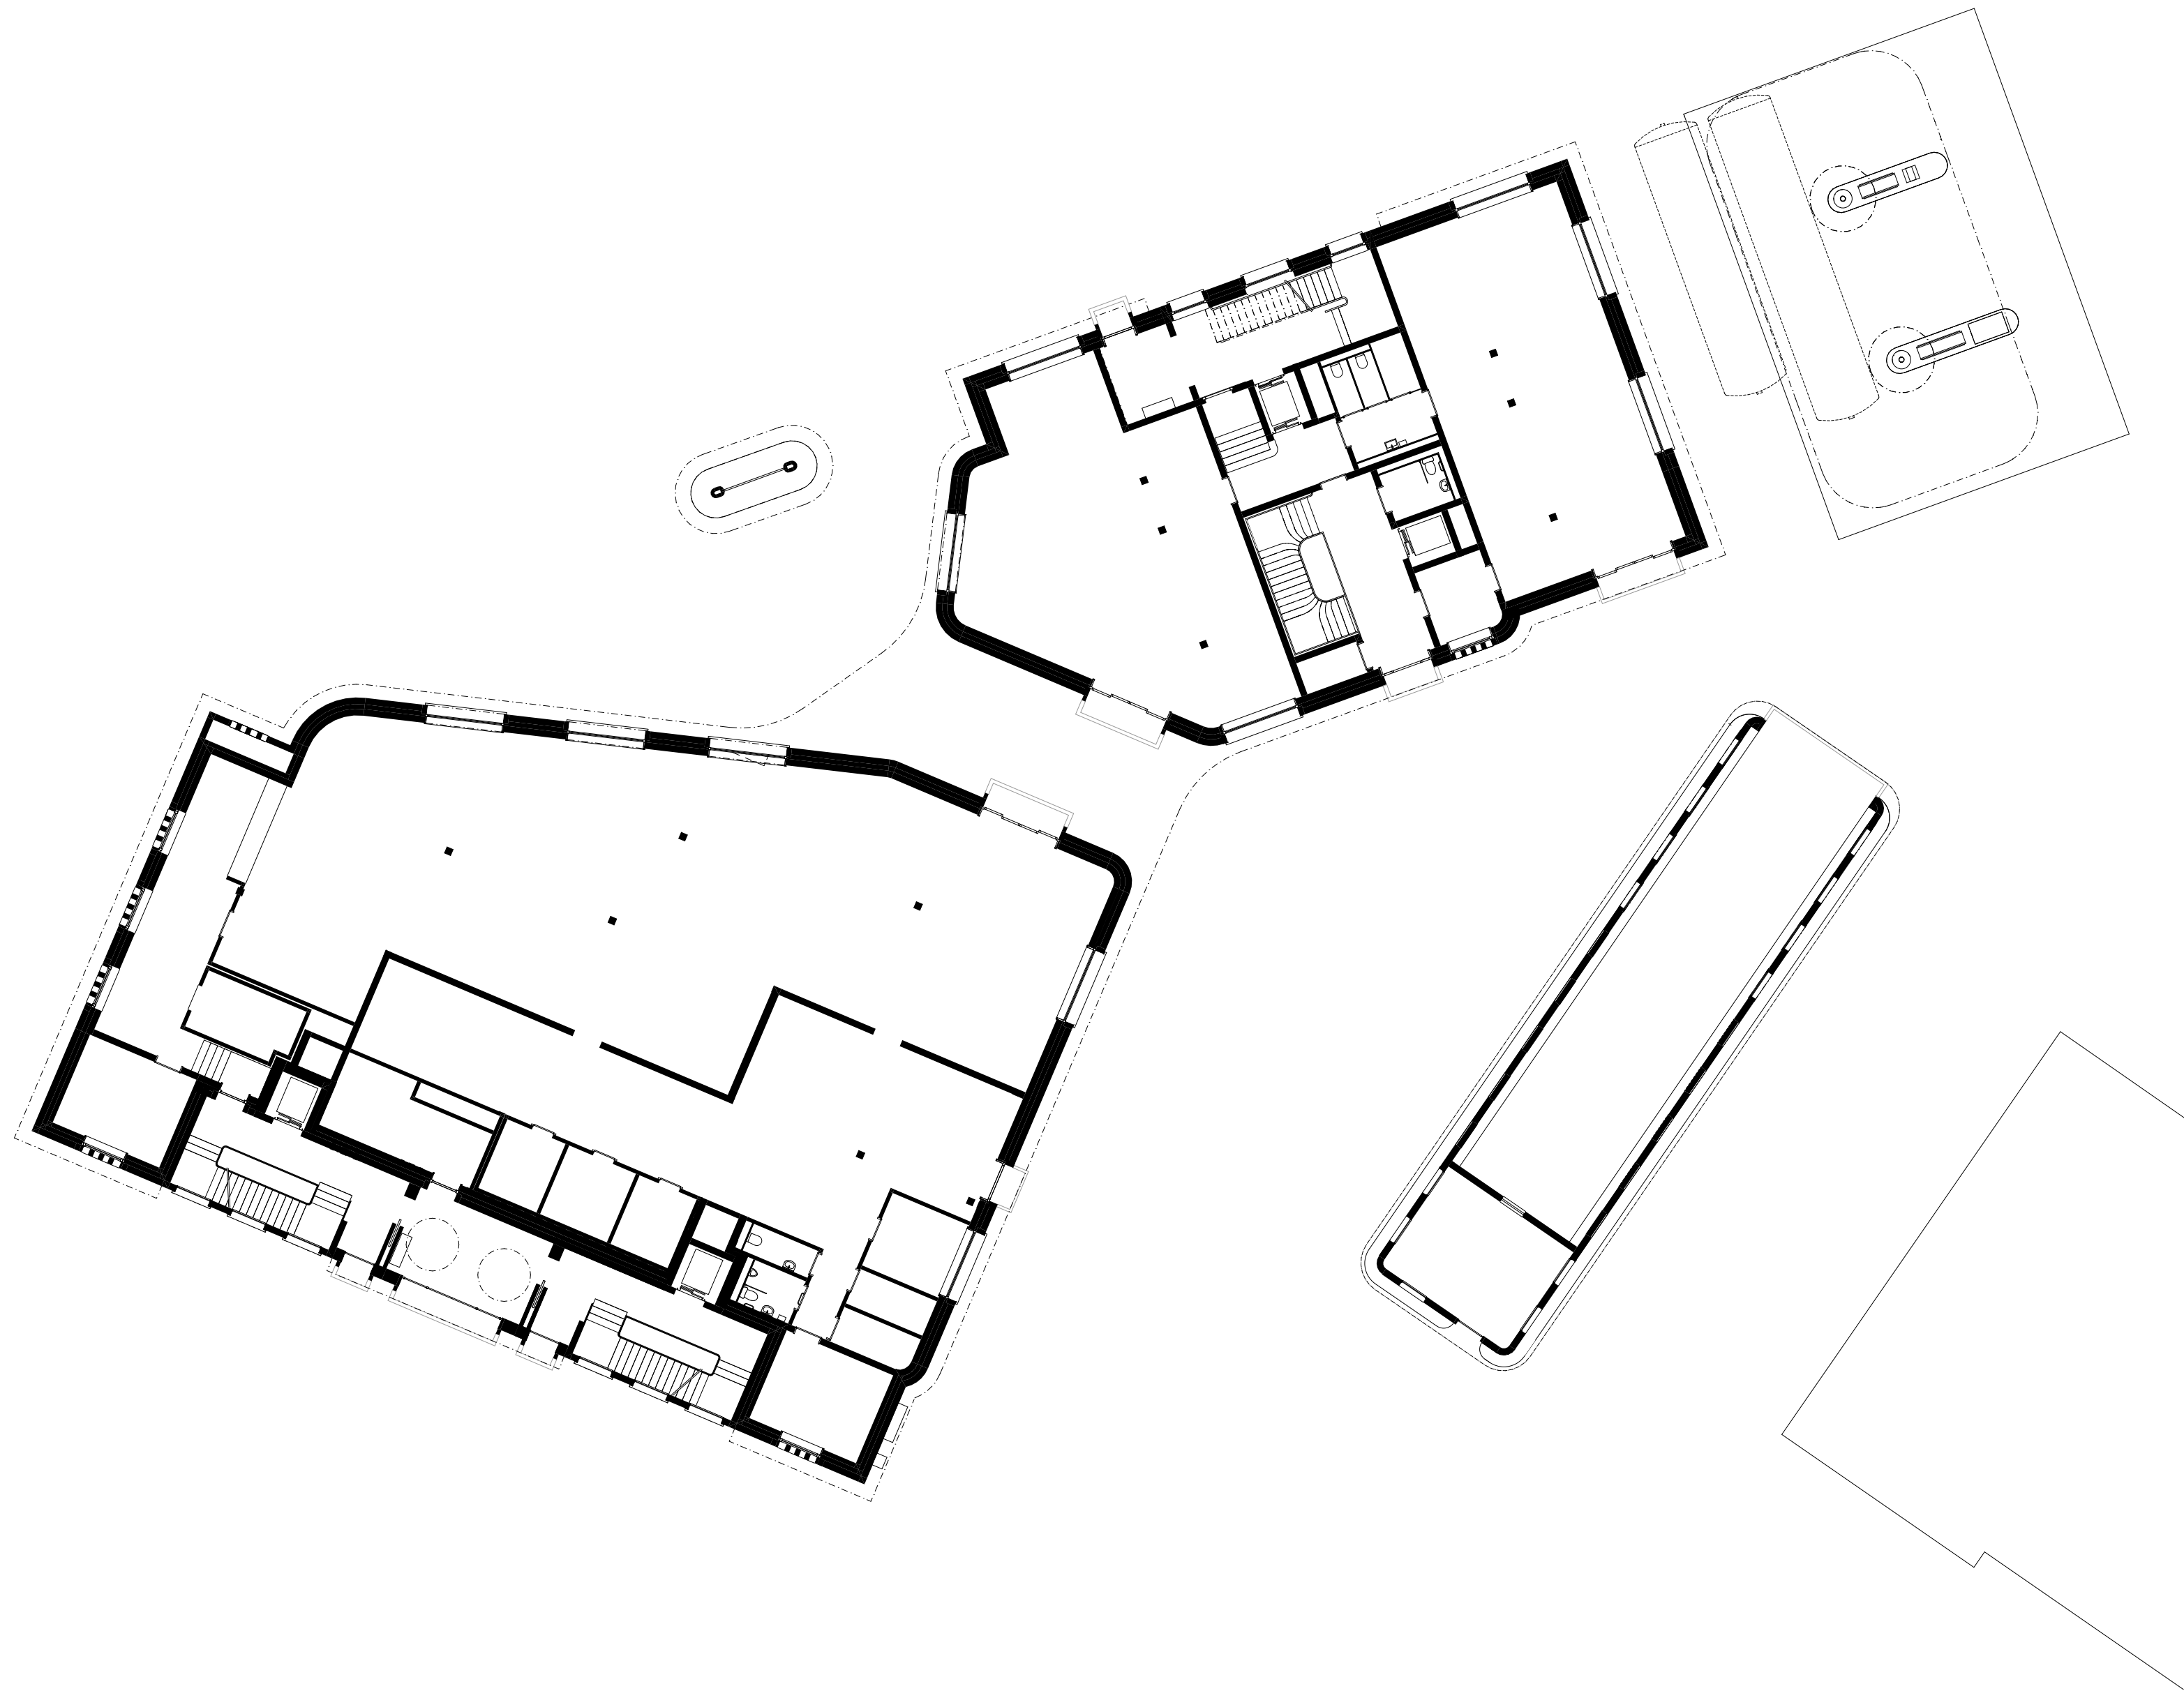

Wohn- und Geschäftshaus Zentrum Merenschwand
LANDI Freiamt, Genossenschaft
Industriestrasse 3, 5624 Bünzen

Haus A und B Erdgeschoss
m 1:200

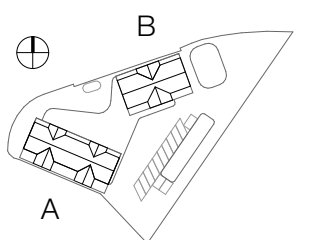

Sik Partner Architektur AG, Militärstrasse 52, 8004 Zürich
Tel 044 271 17 05, info@sikpartner.ch