




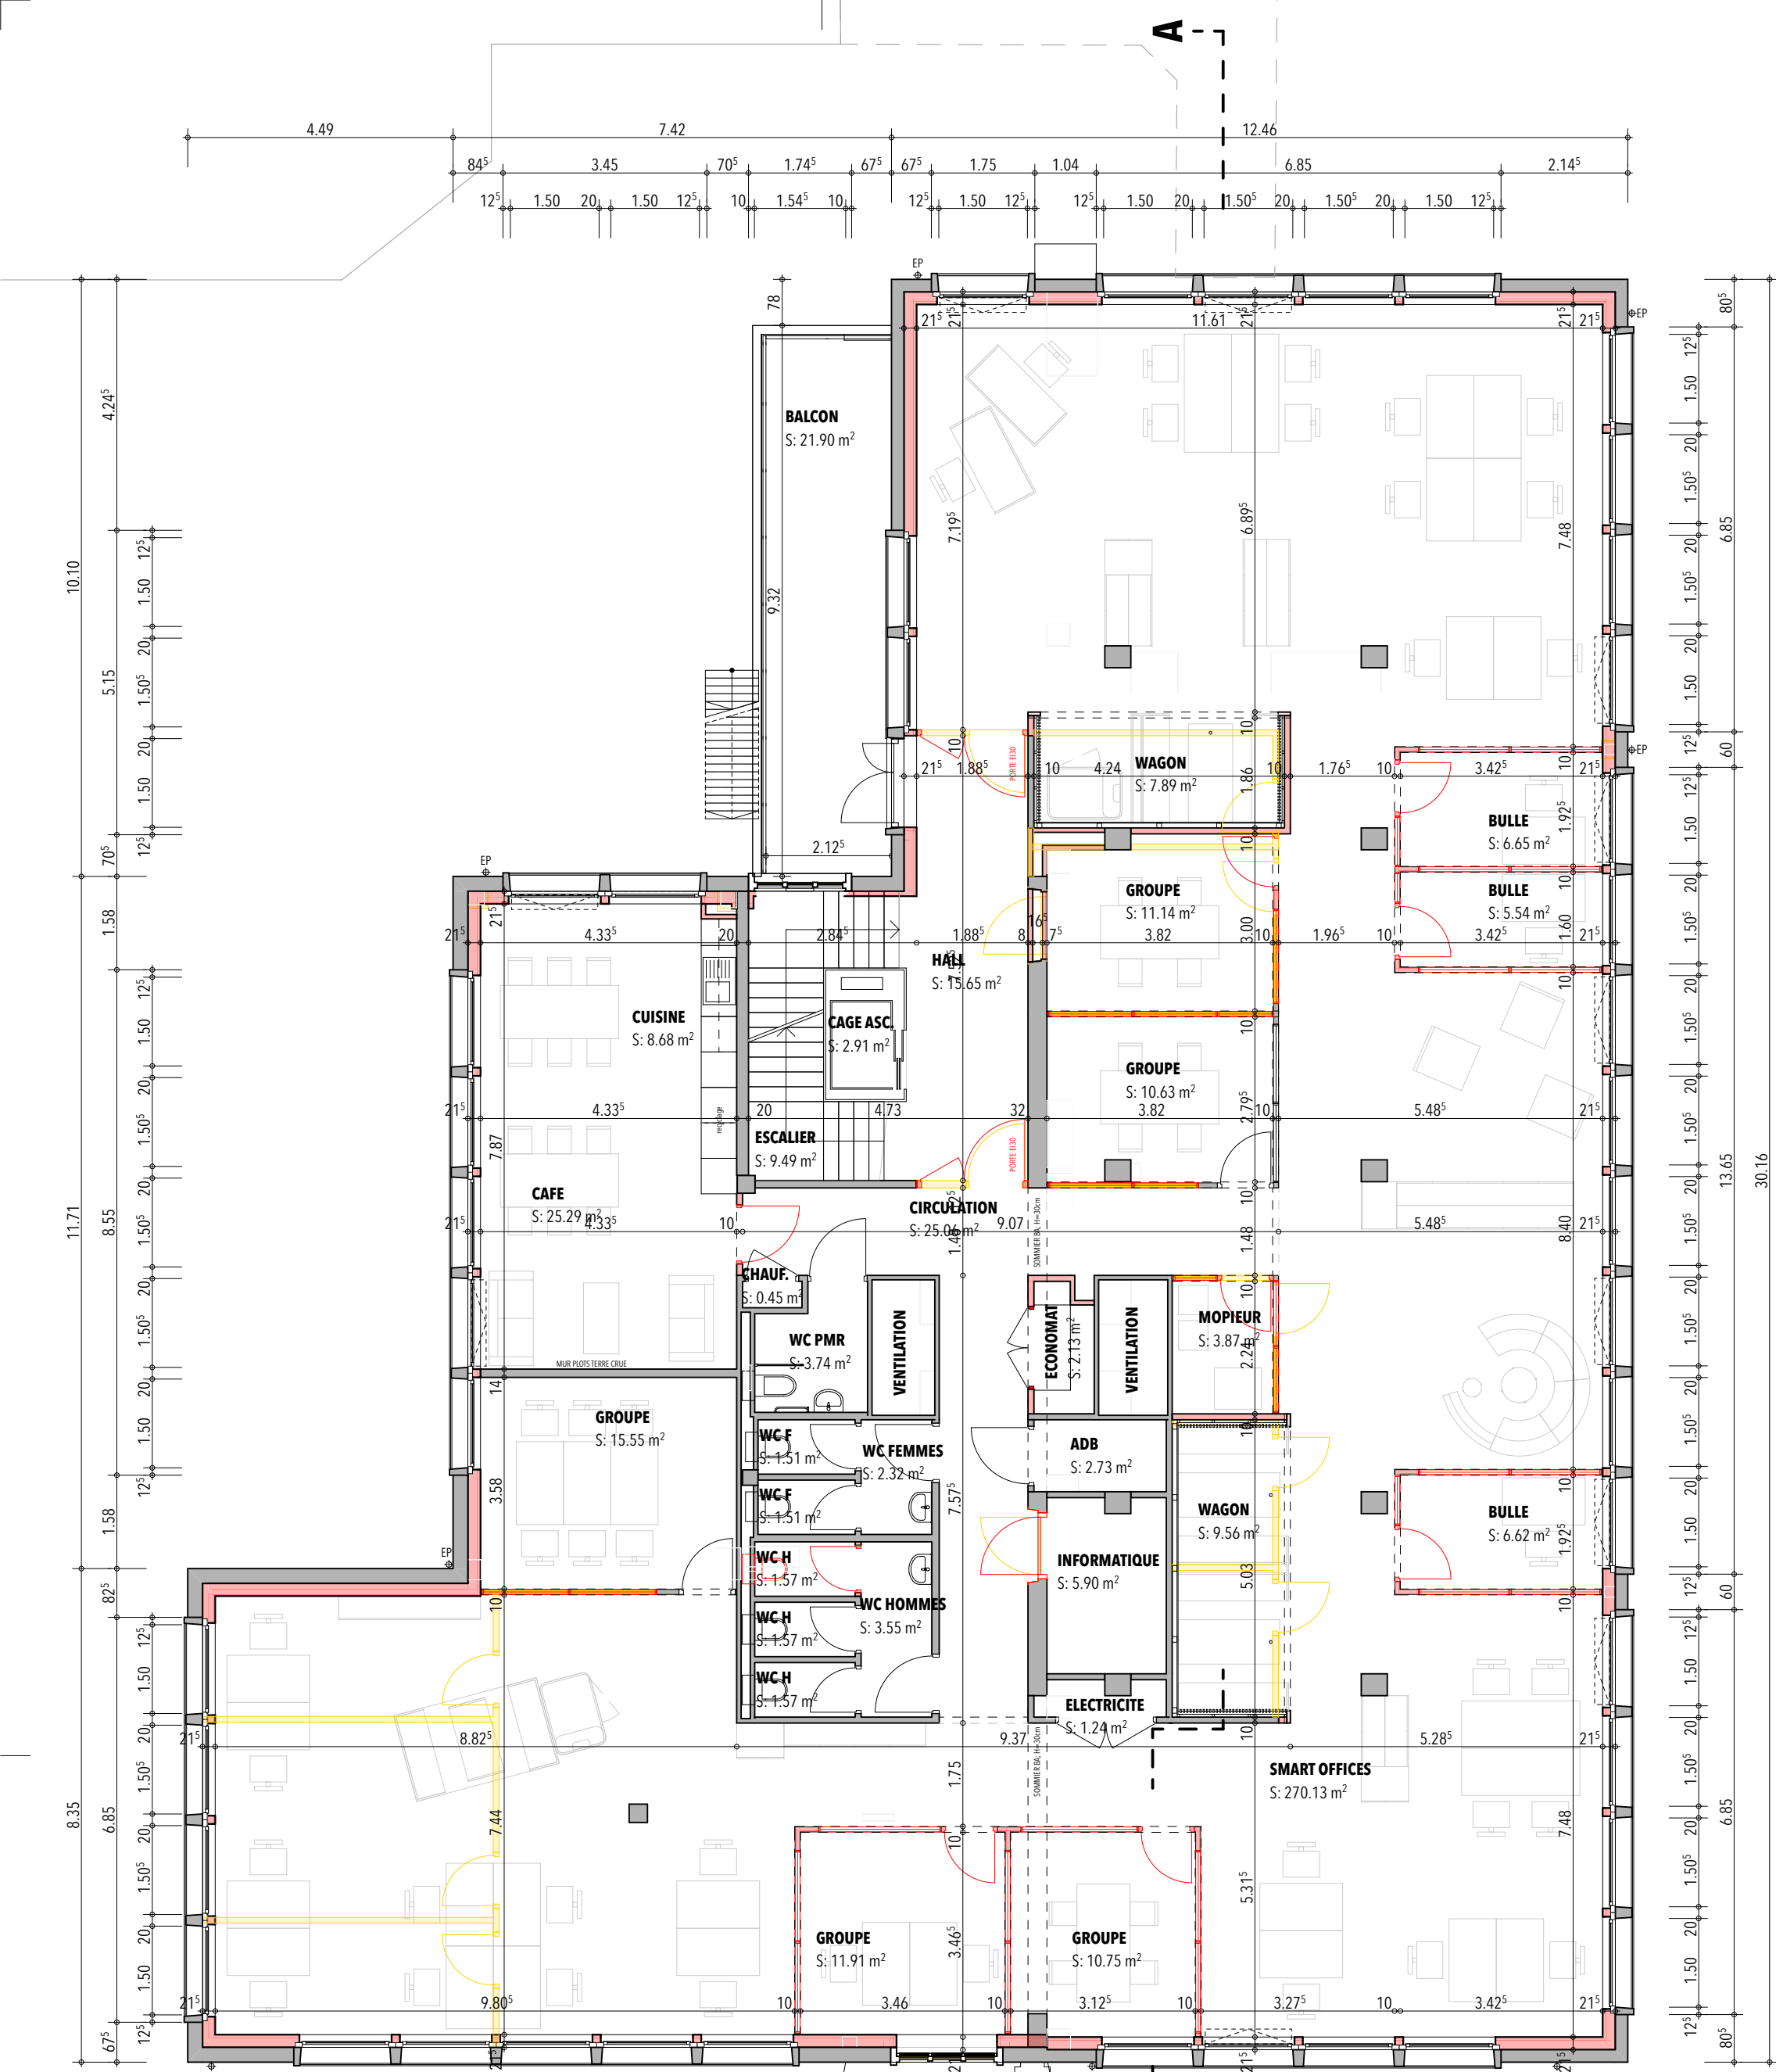


2EME ETAGE

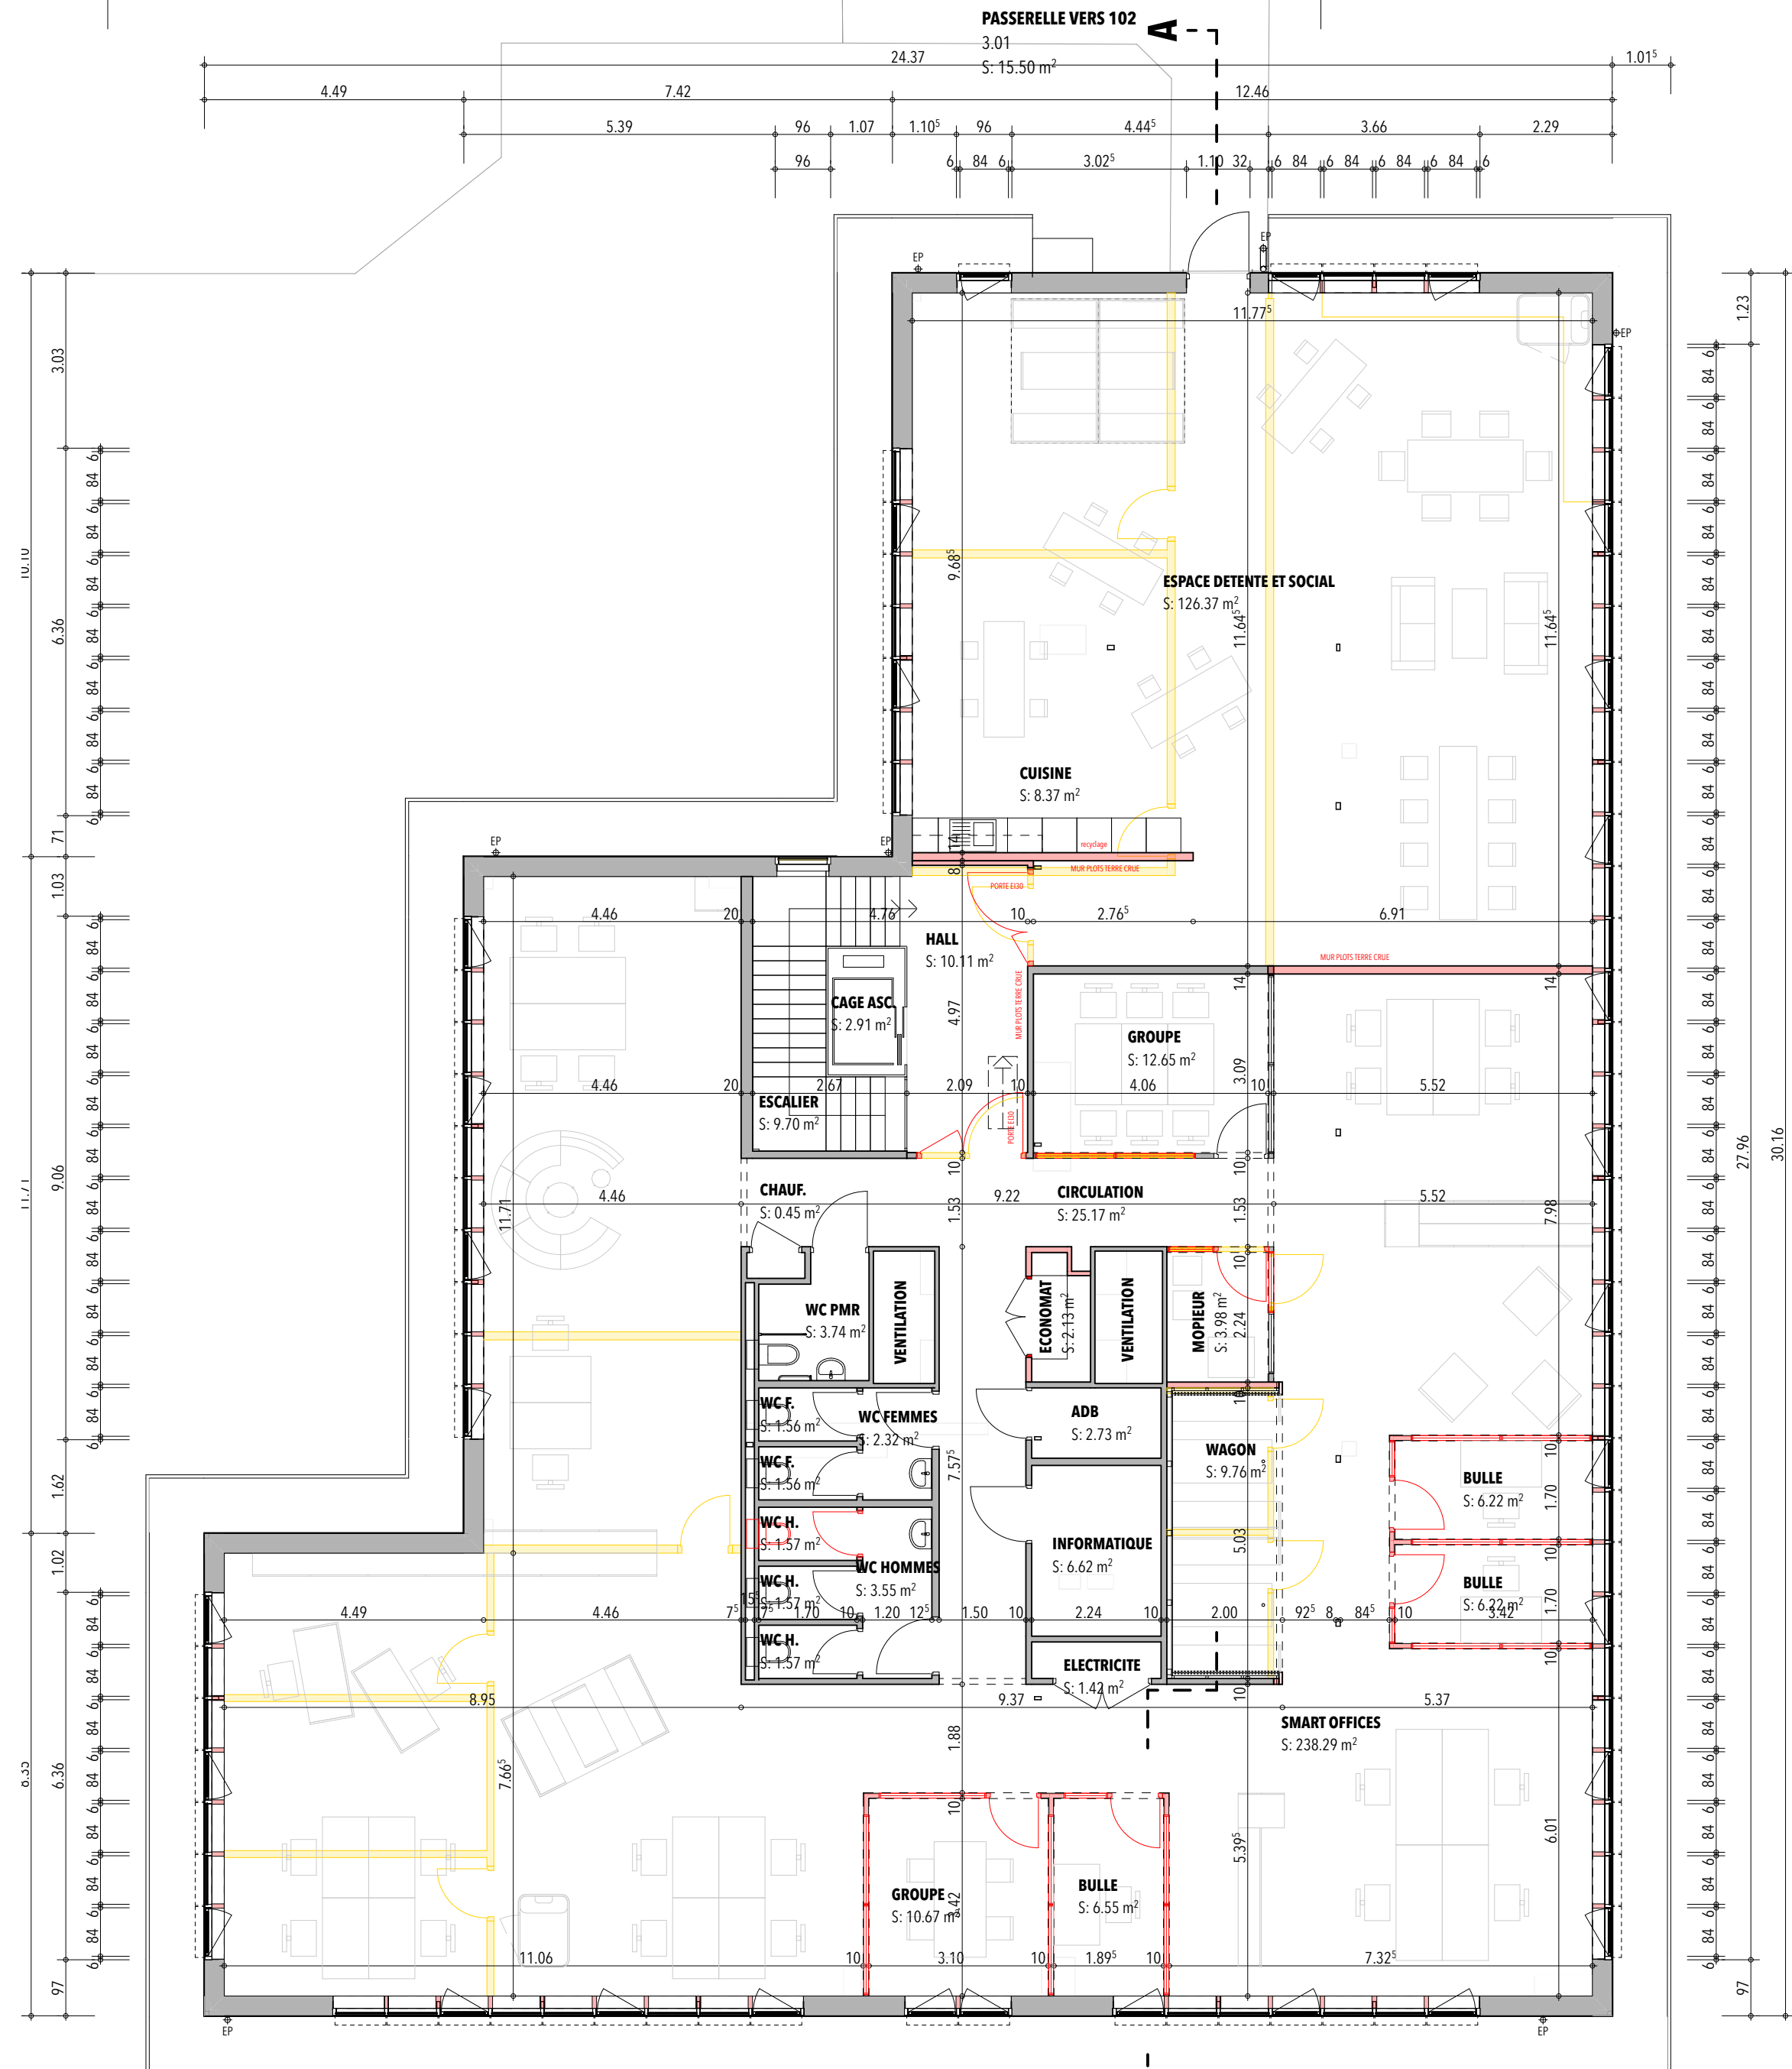


3EME ETAGE

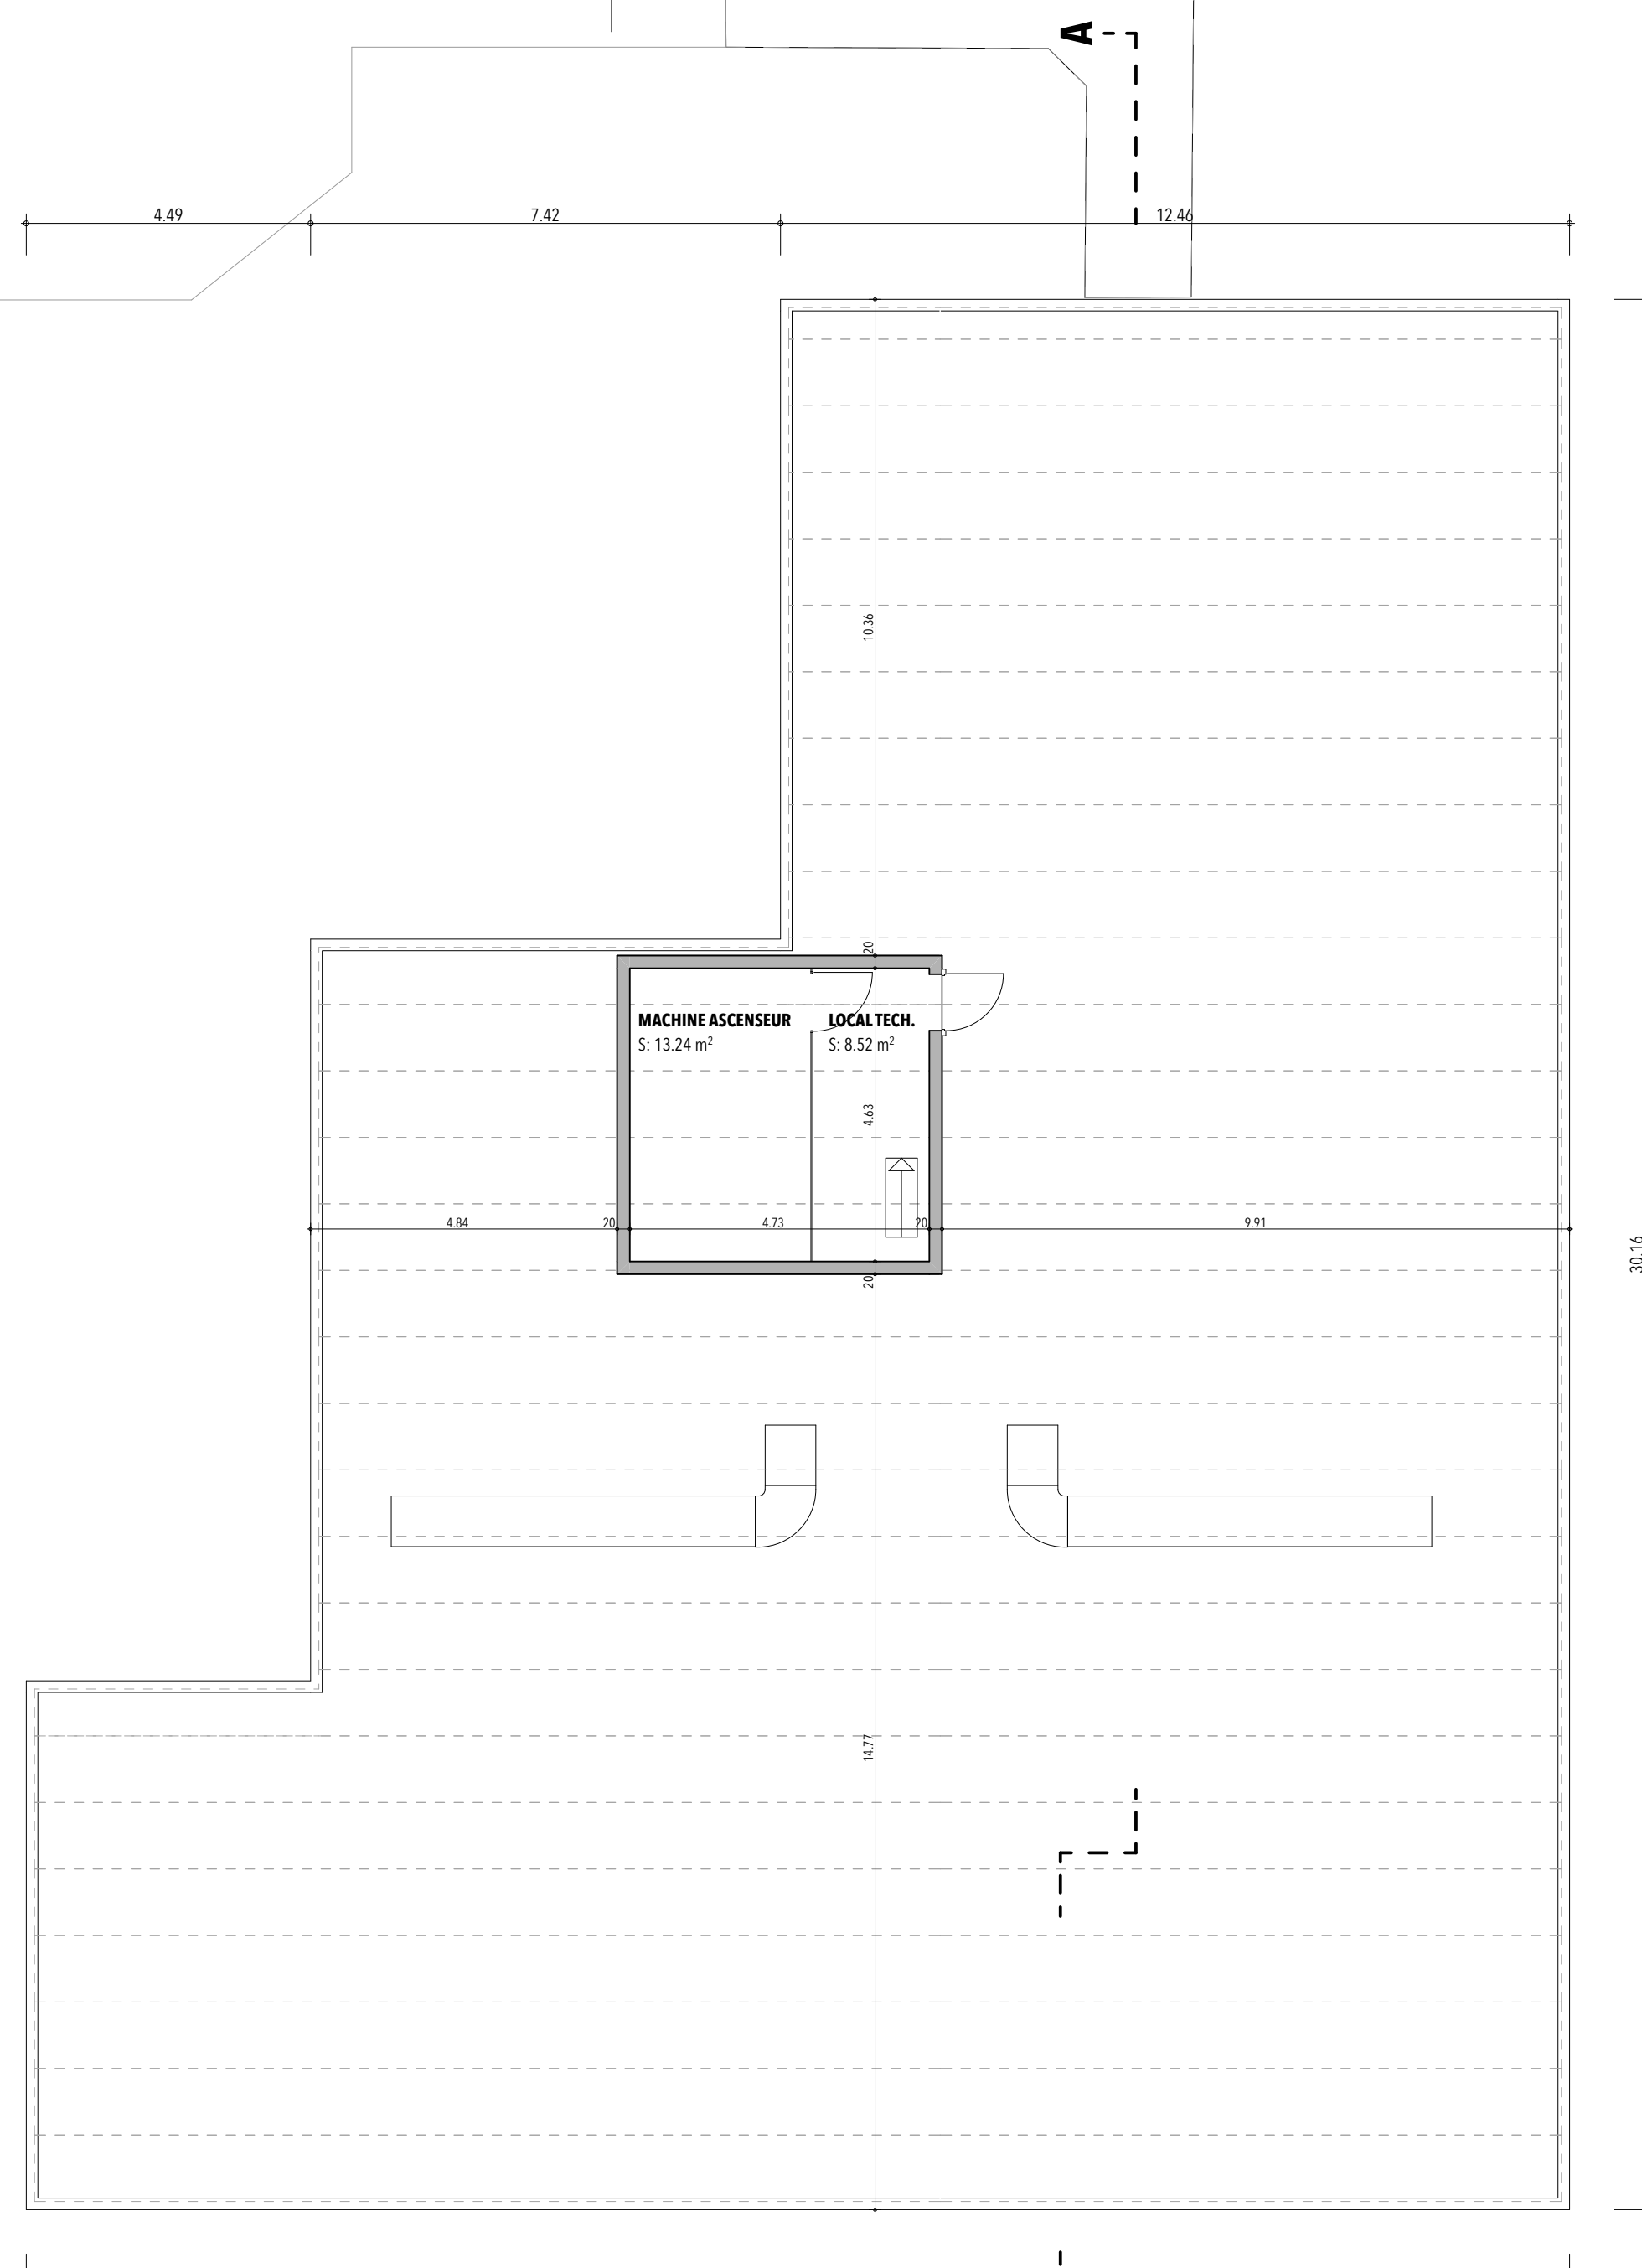


SUPERSTRUCTURE

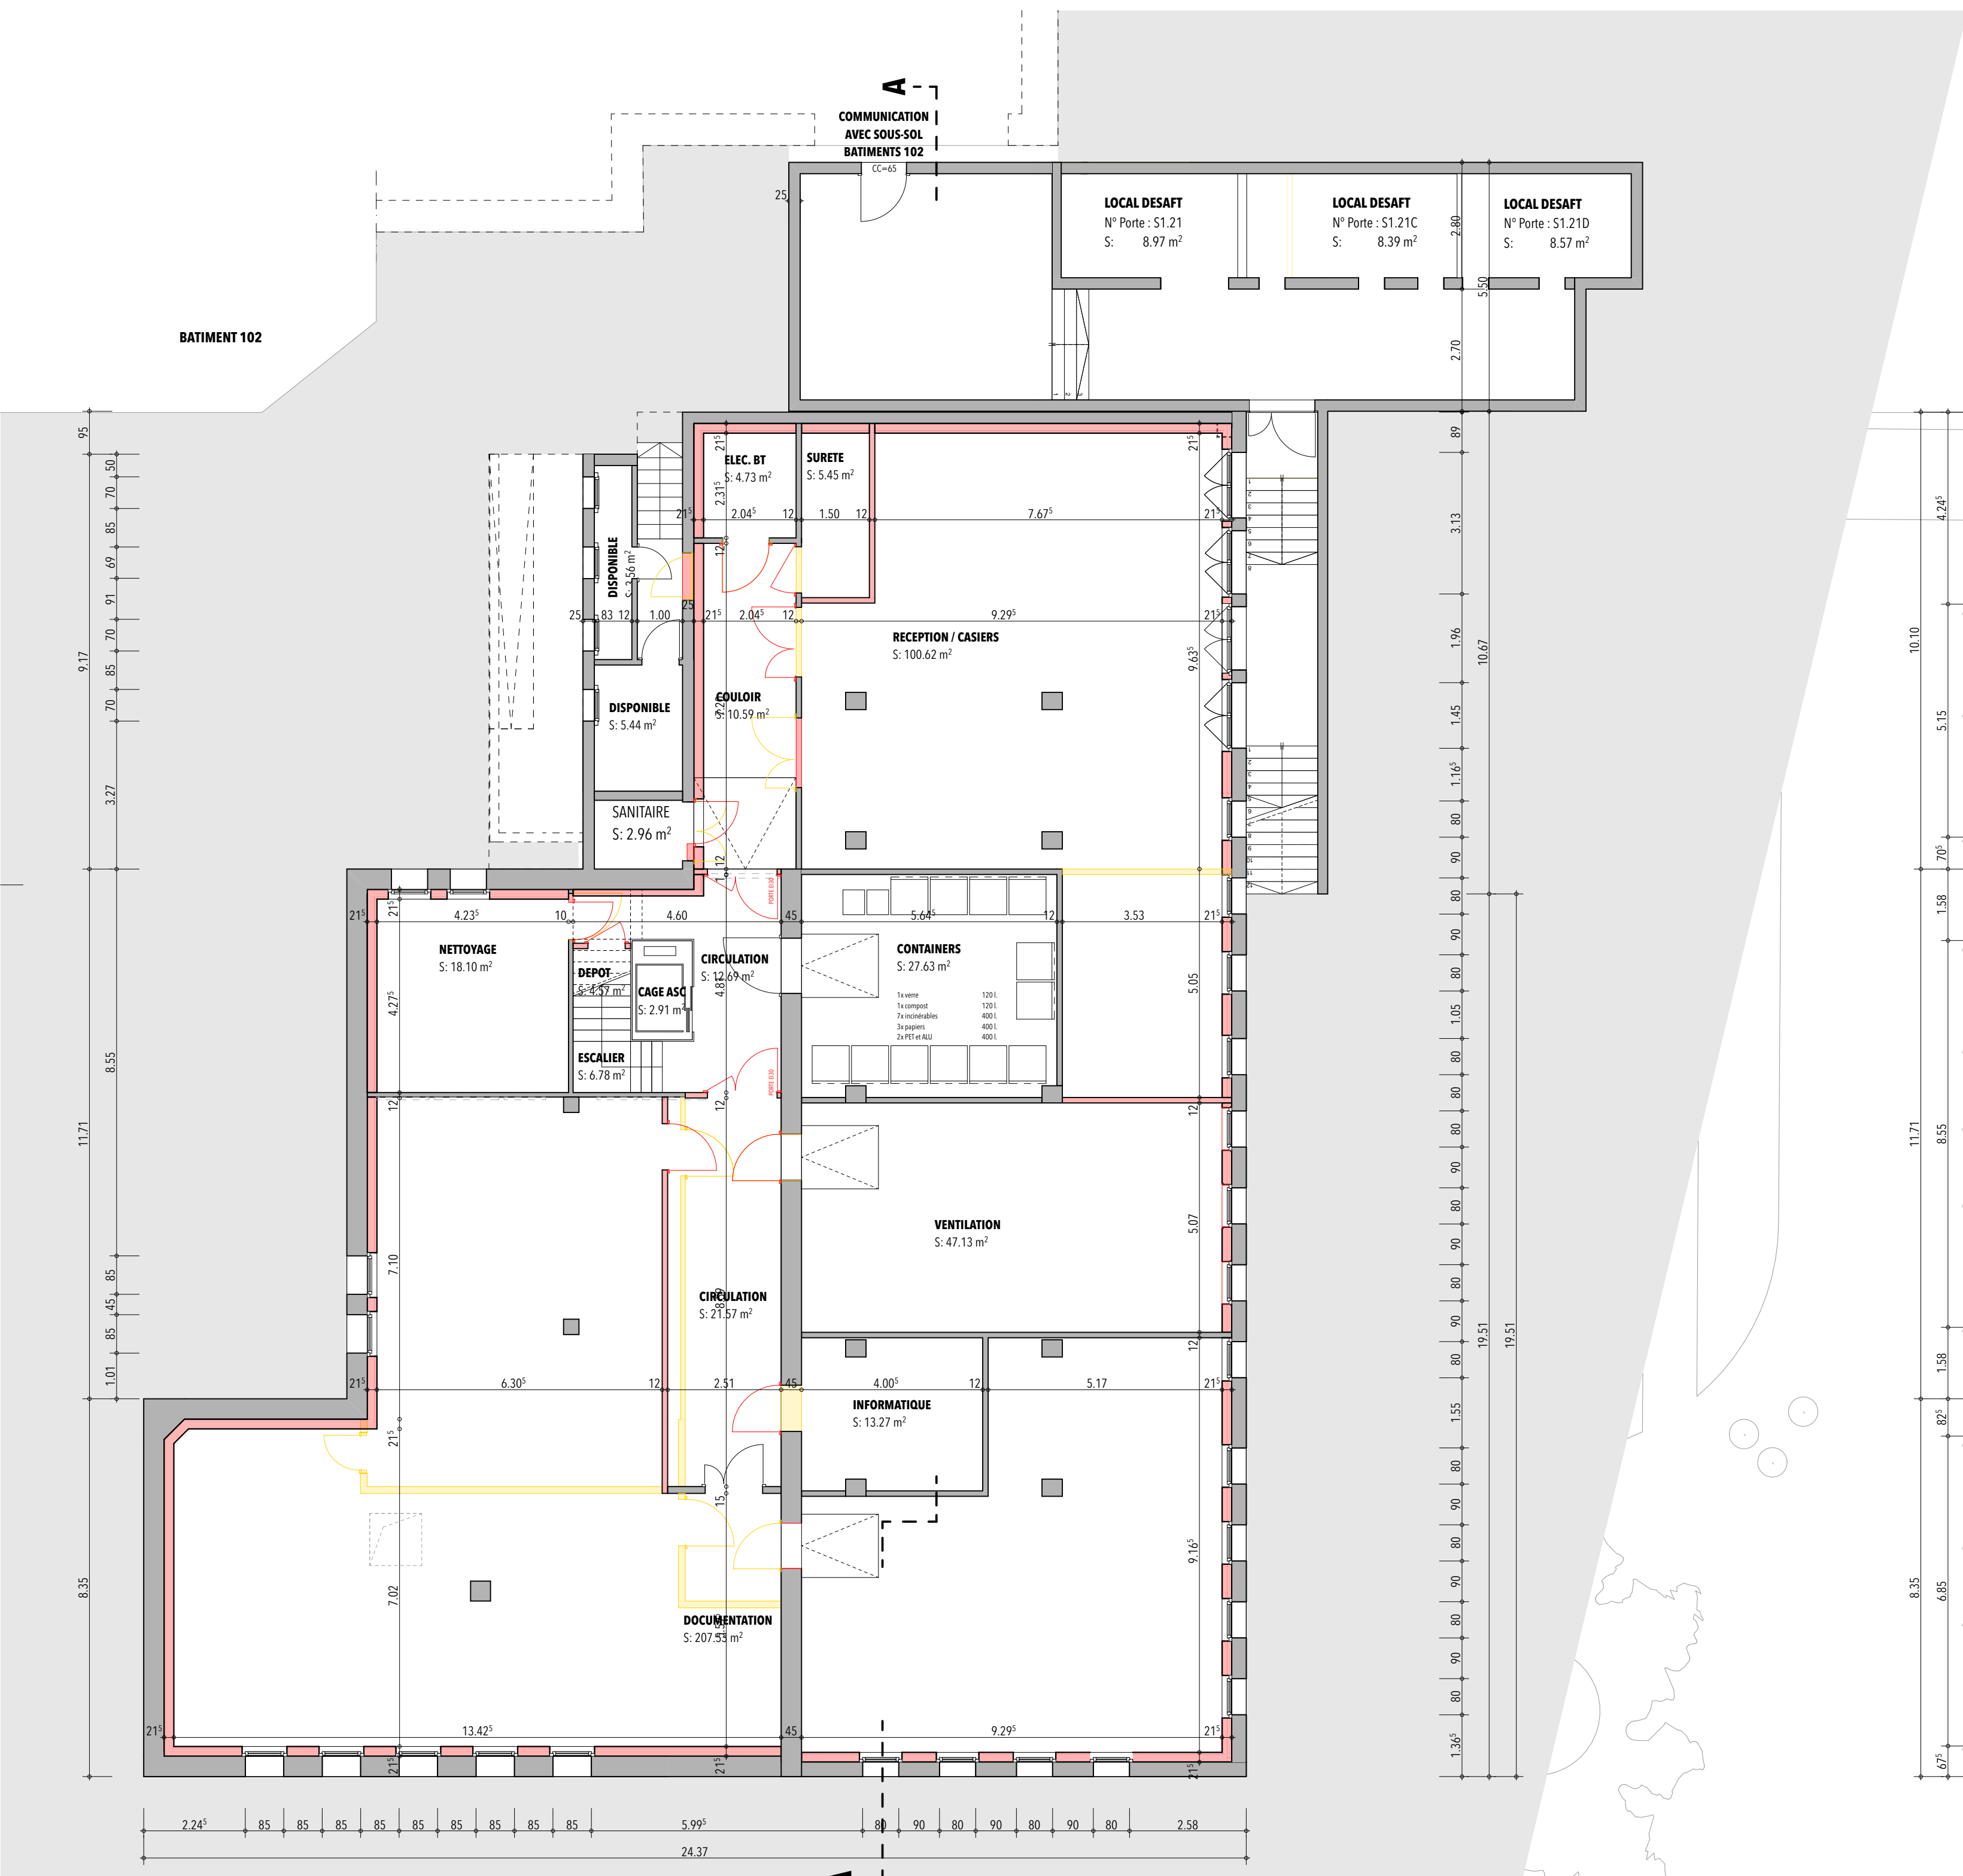

SOUS-SOL

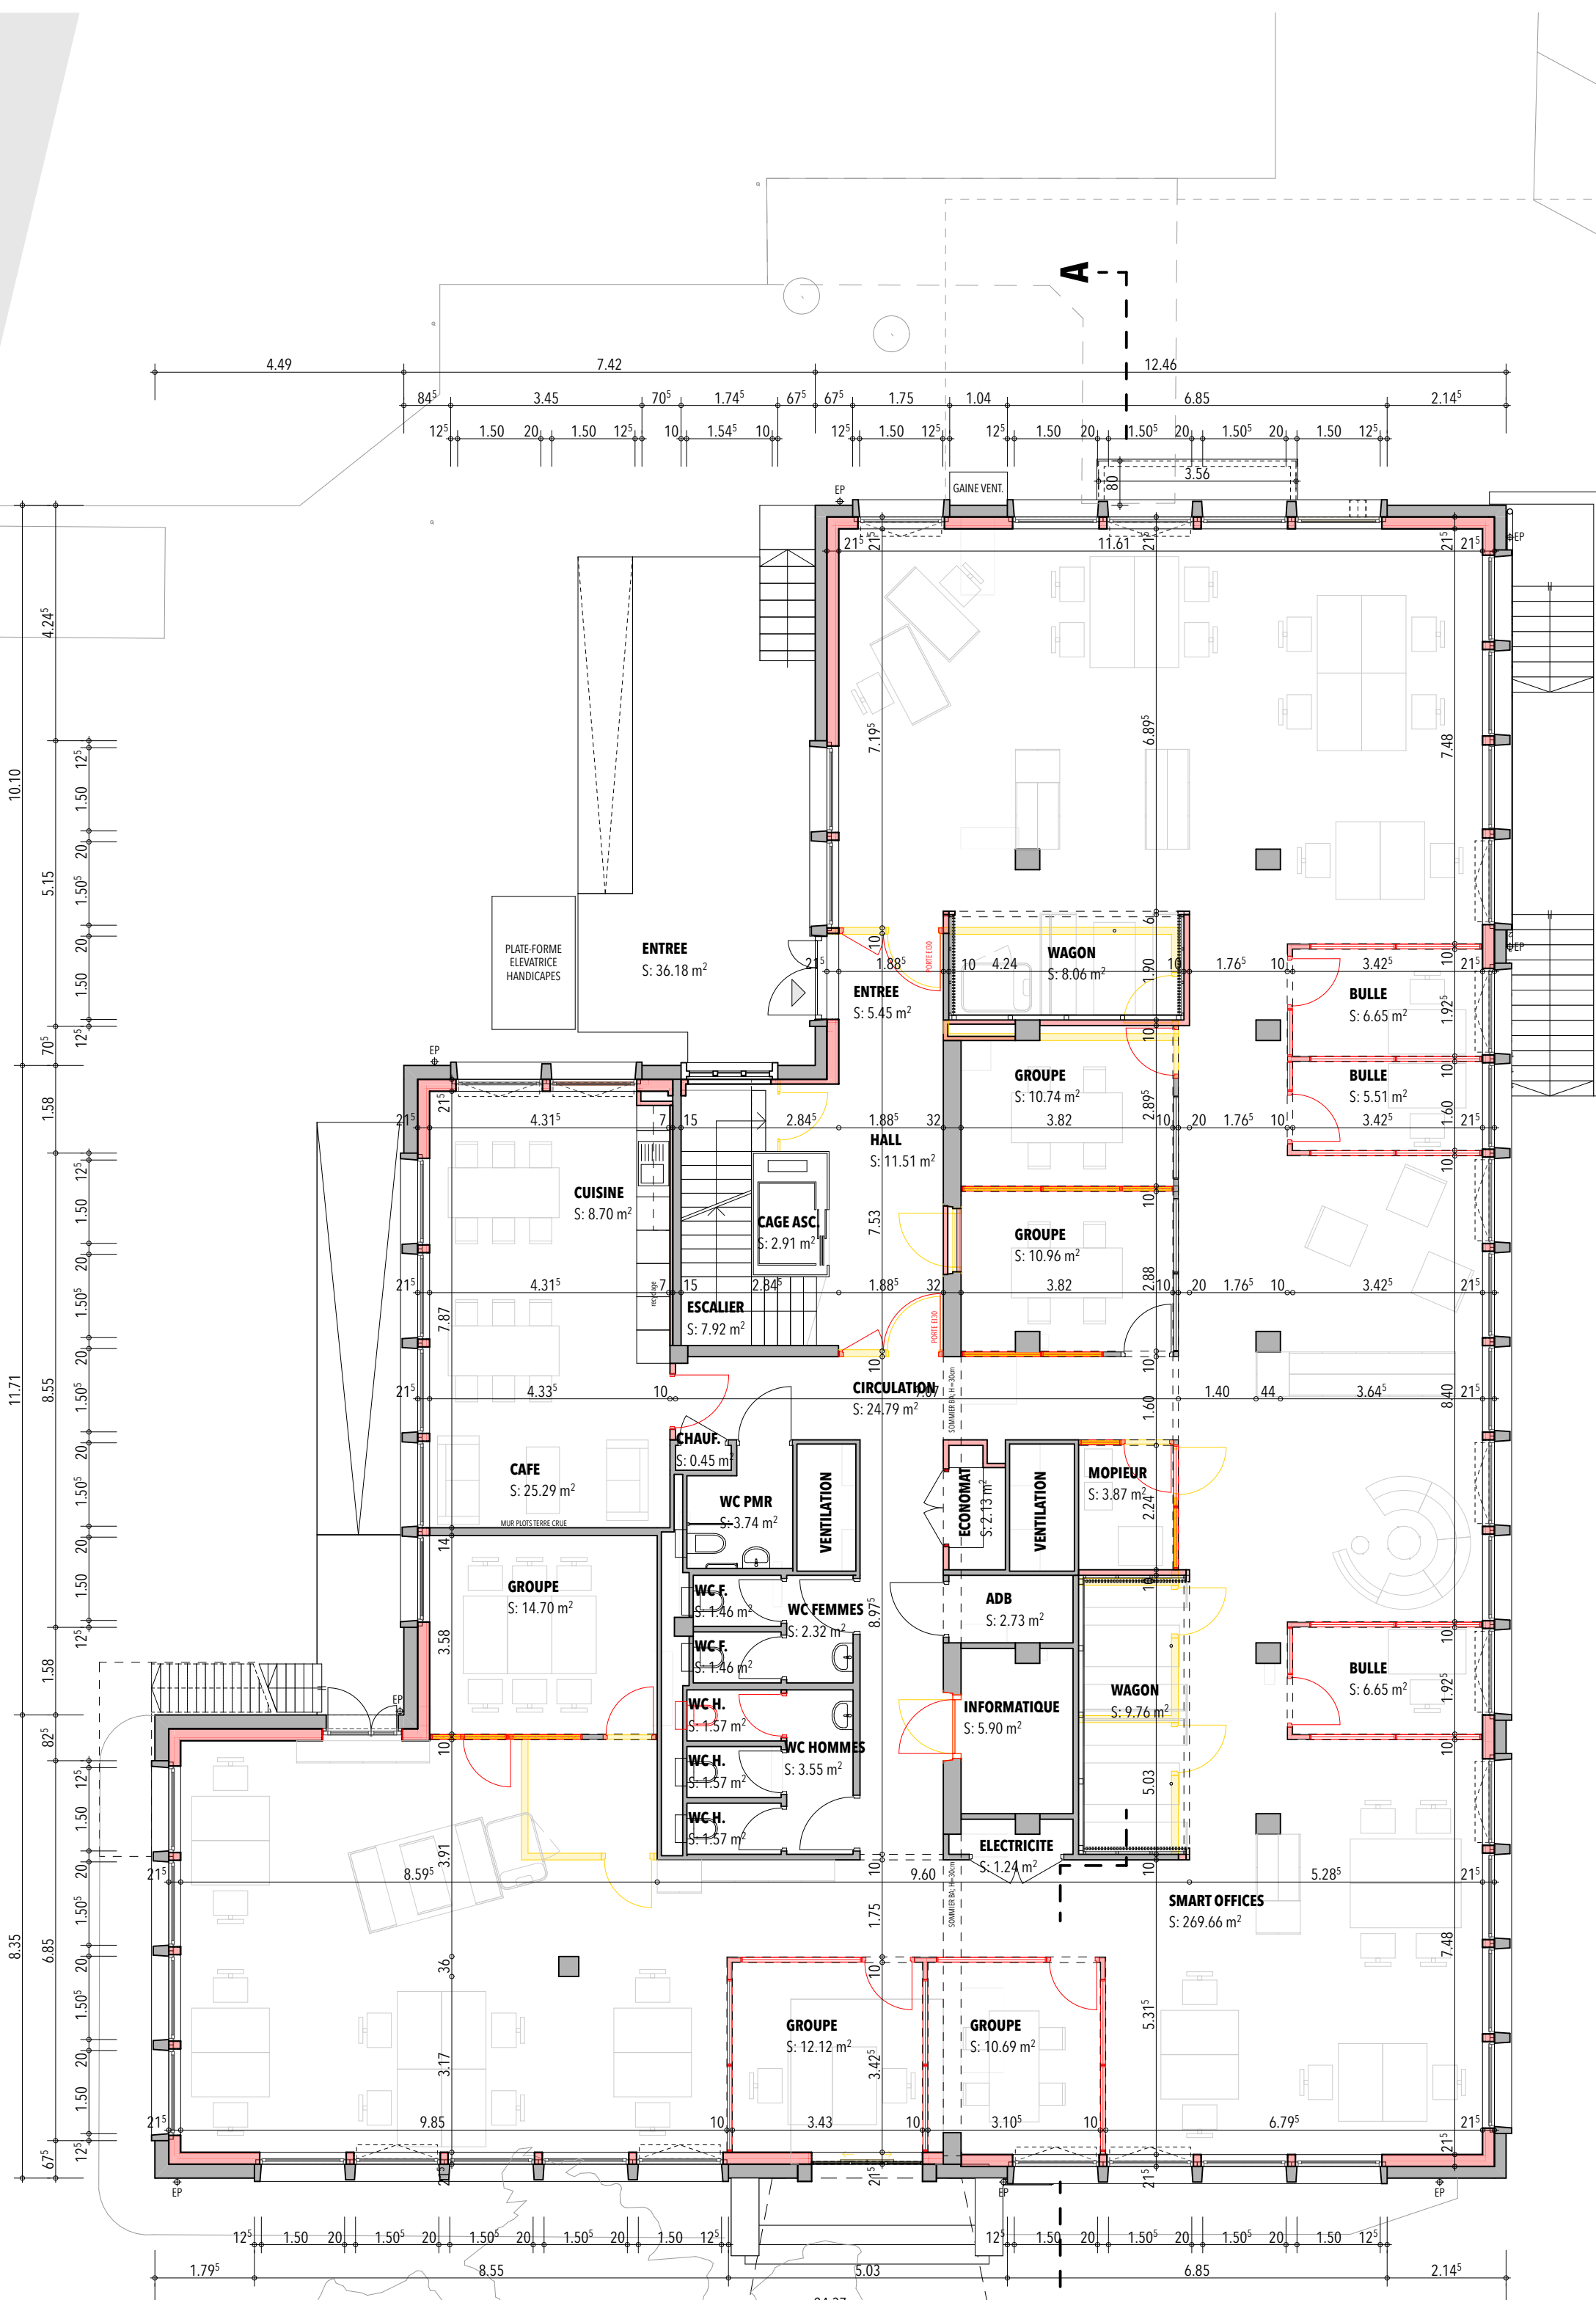

REZ-DE-CHAUSSEE

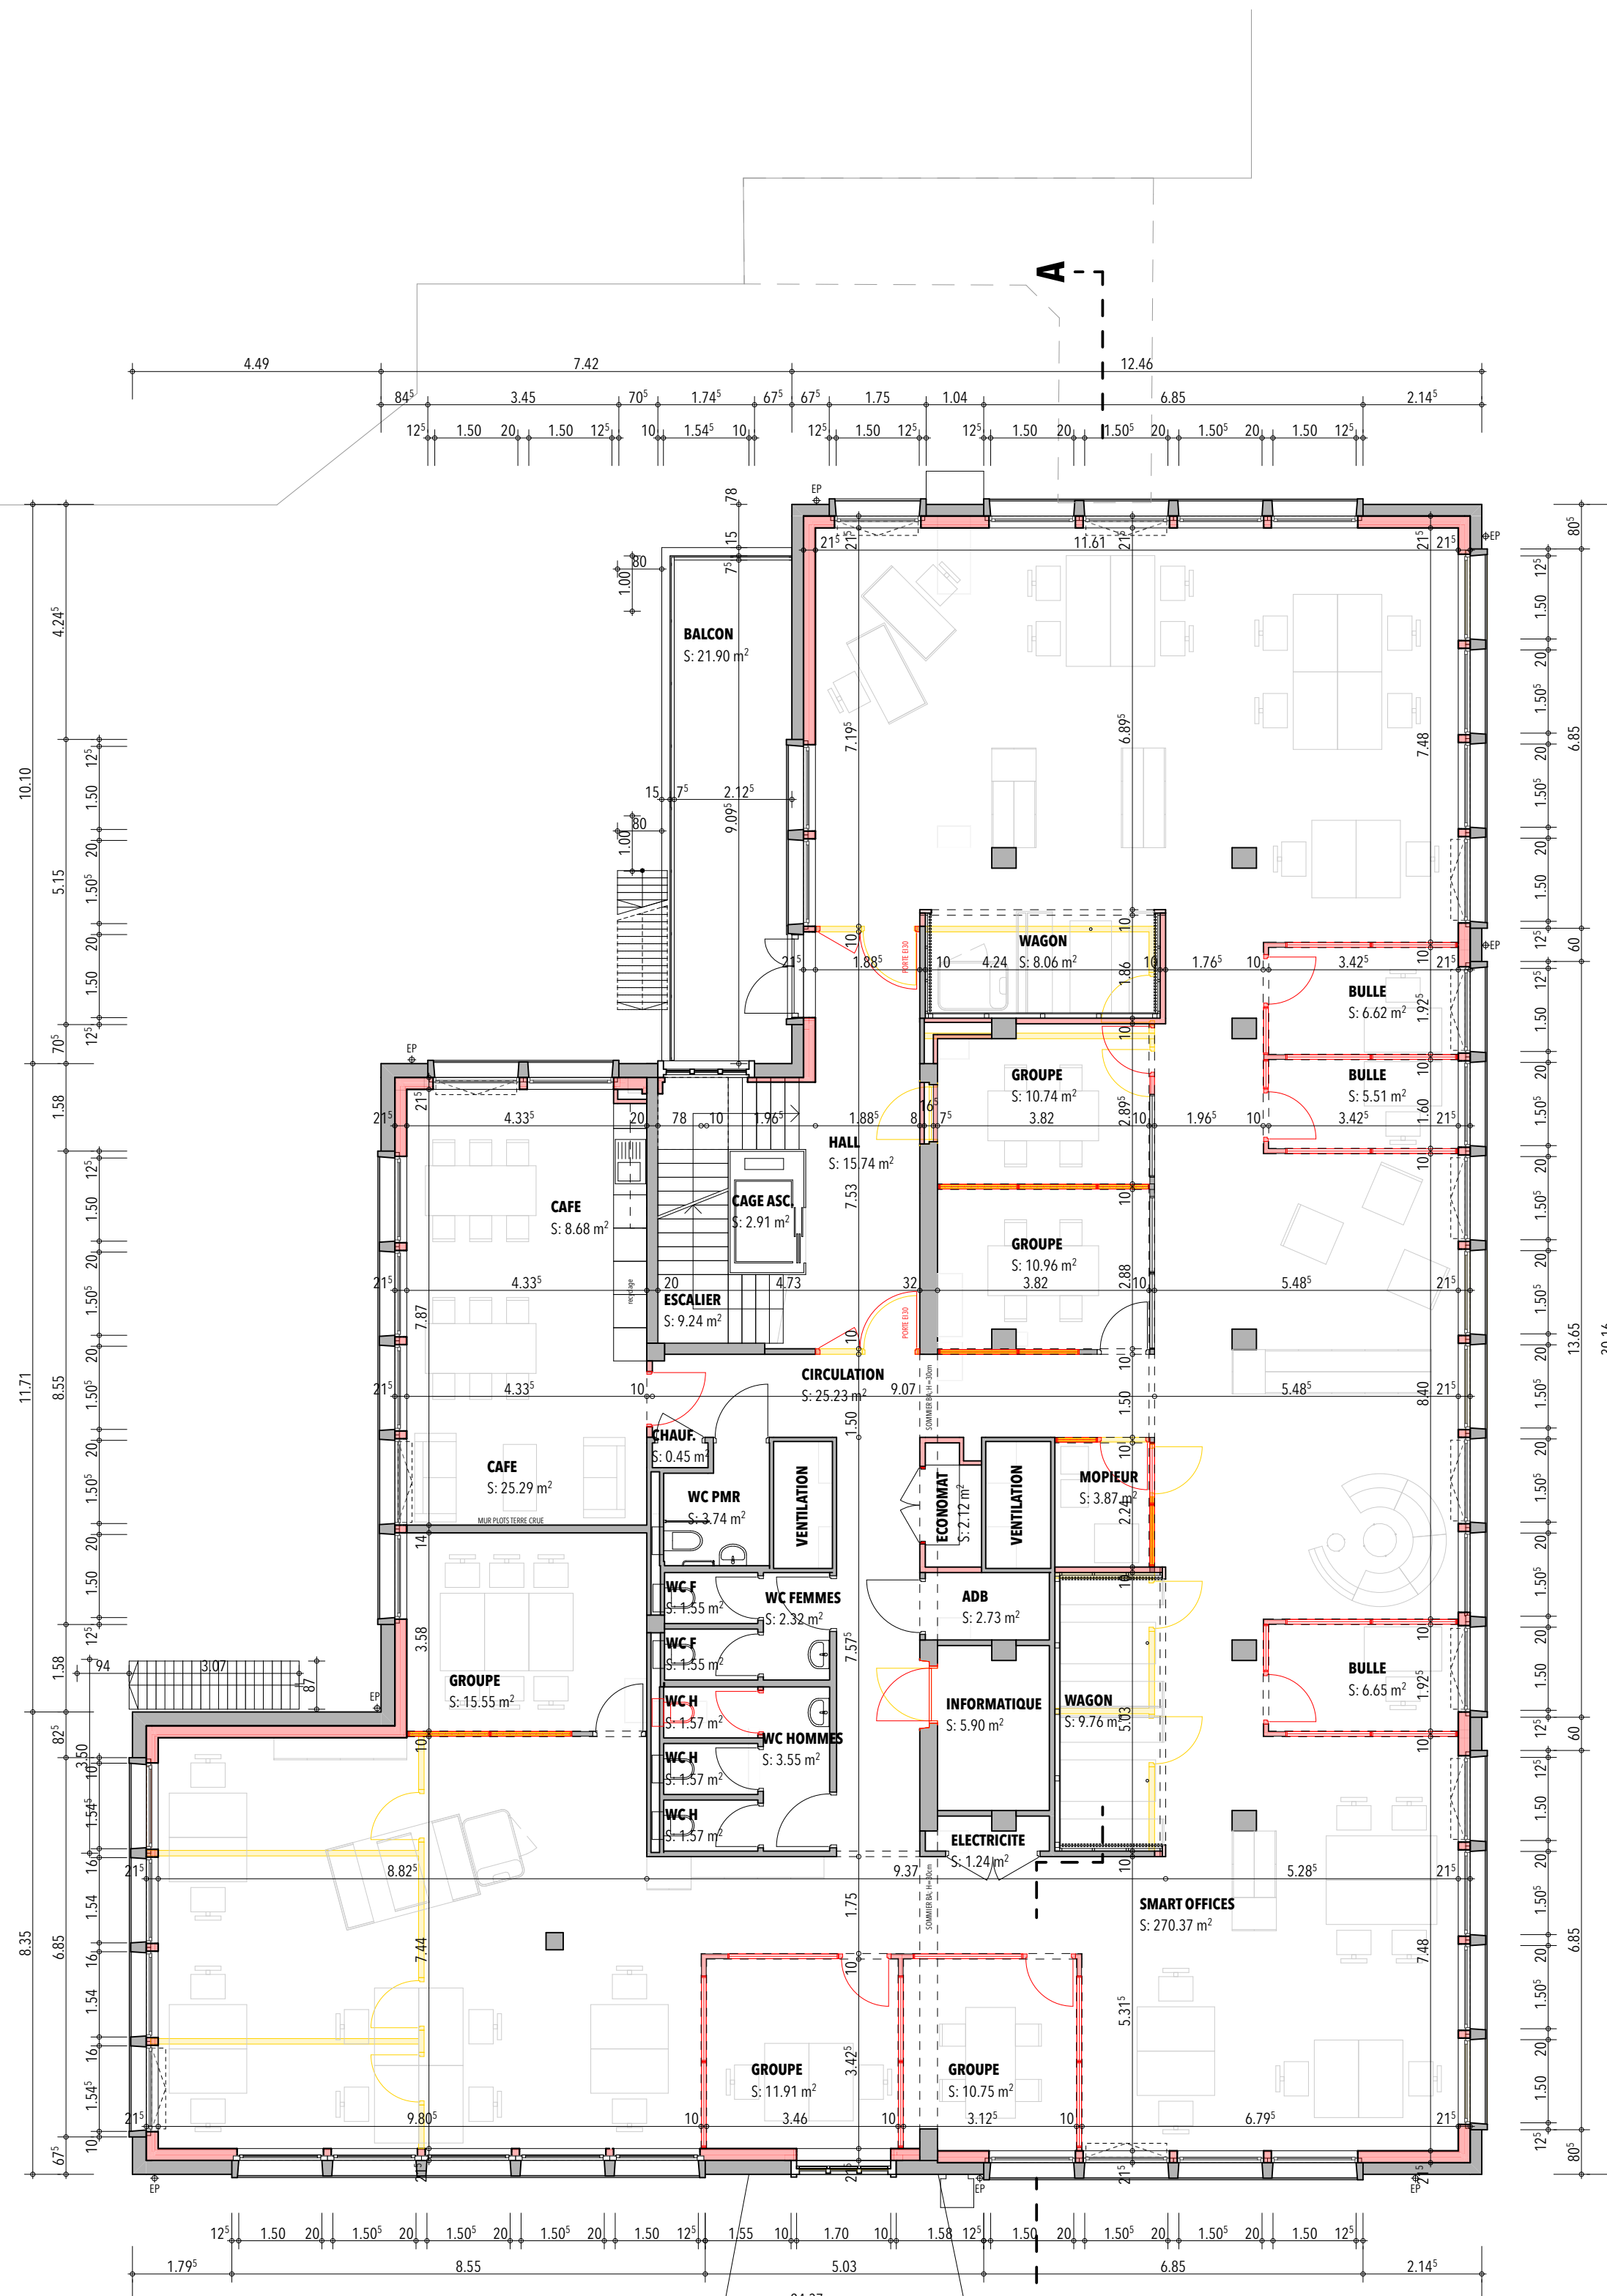

1ER ETAGE



Centre de préprojet
de l'Etat de Genève

ATELIER D'ARCHITECTURE S.A

F. BAUD & T. FRÜH

15, RUE DES VOISINS 1205 GENEVE

TEL 022 320 58 49

FAX 022 320 58 95

www.archi.ch

PAV POINTE NORD - ROUTE DES JEUNES 1 - GENEVE

TRANSFORMATIONS INTERIEURES

BATIMENT 105

DEMANDE D'AUTORISATION APA

N° PLAN

PPN 105-33.101

ECHELLE

1:100

DATE

30.09.2020

MISES A JOUR

A 06.11.2018

B 30.09.2020

C

D


COMMUNE: GENEVE - SECTION PLANNING

PARCELLE: 3092

1000 00

www.archi.ch

PLAN DES ETAGES

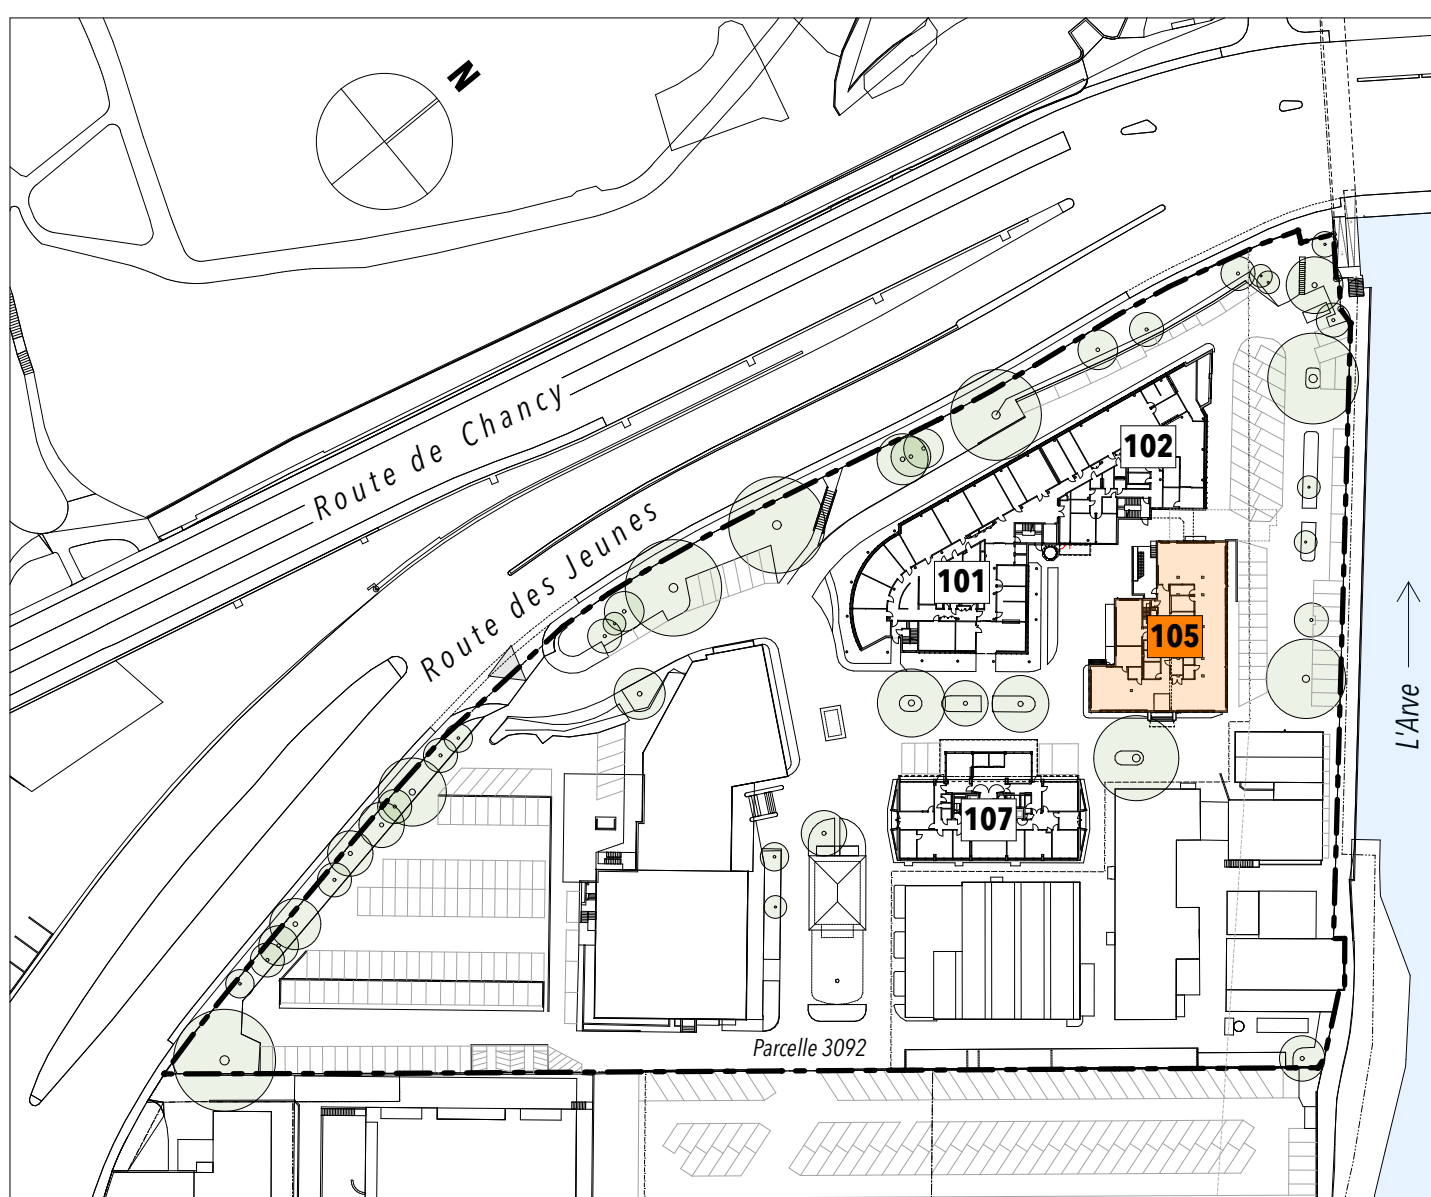

- A DEMOLIR
- A CONSTRUIRE