




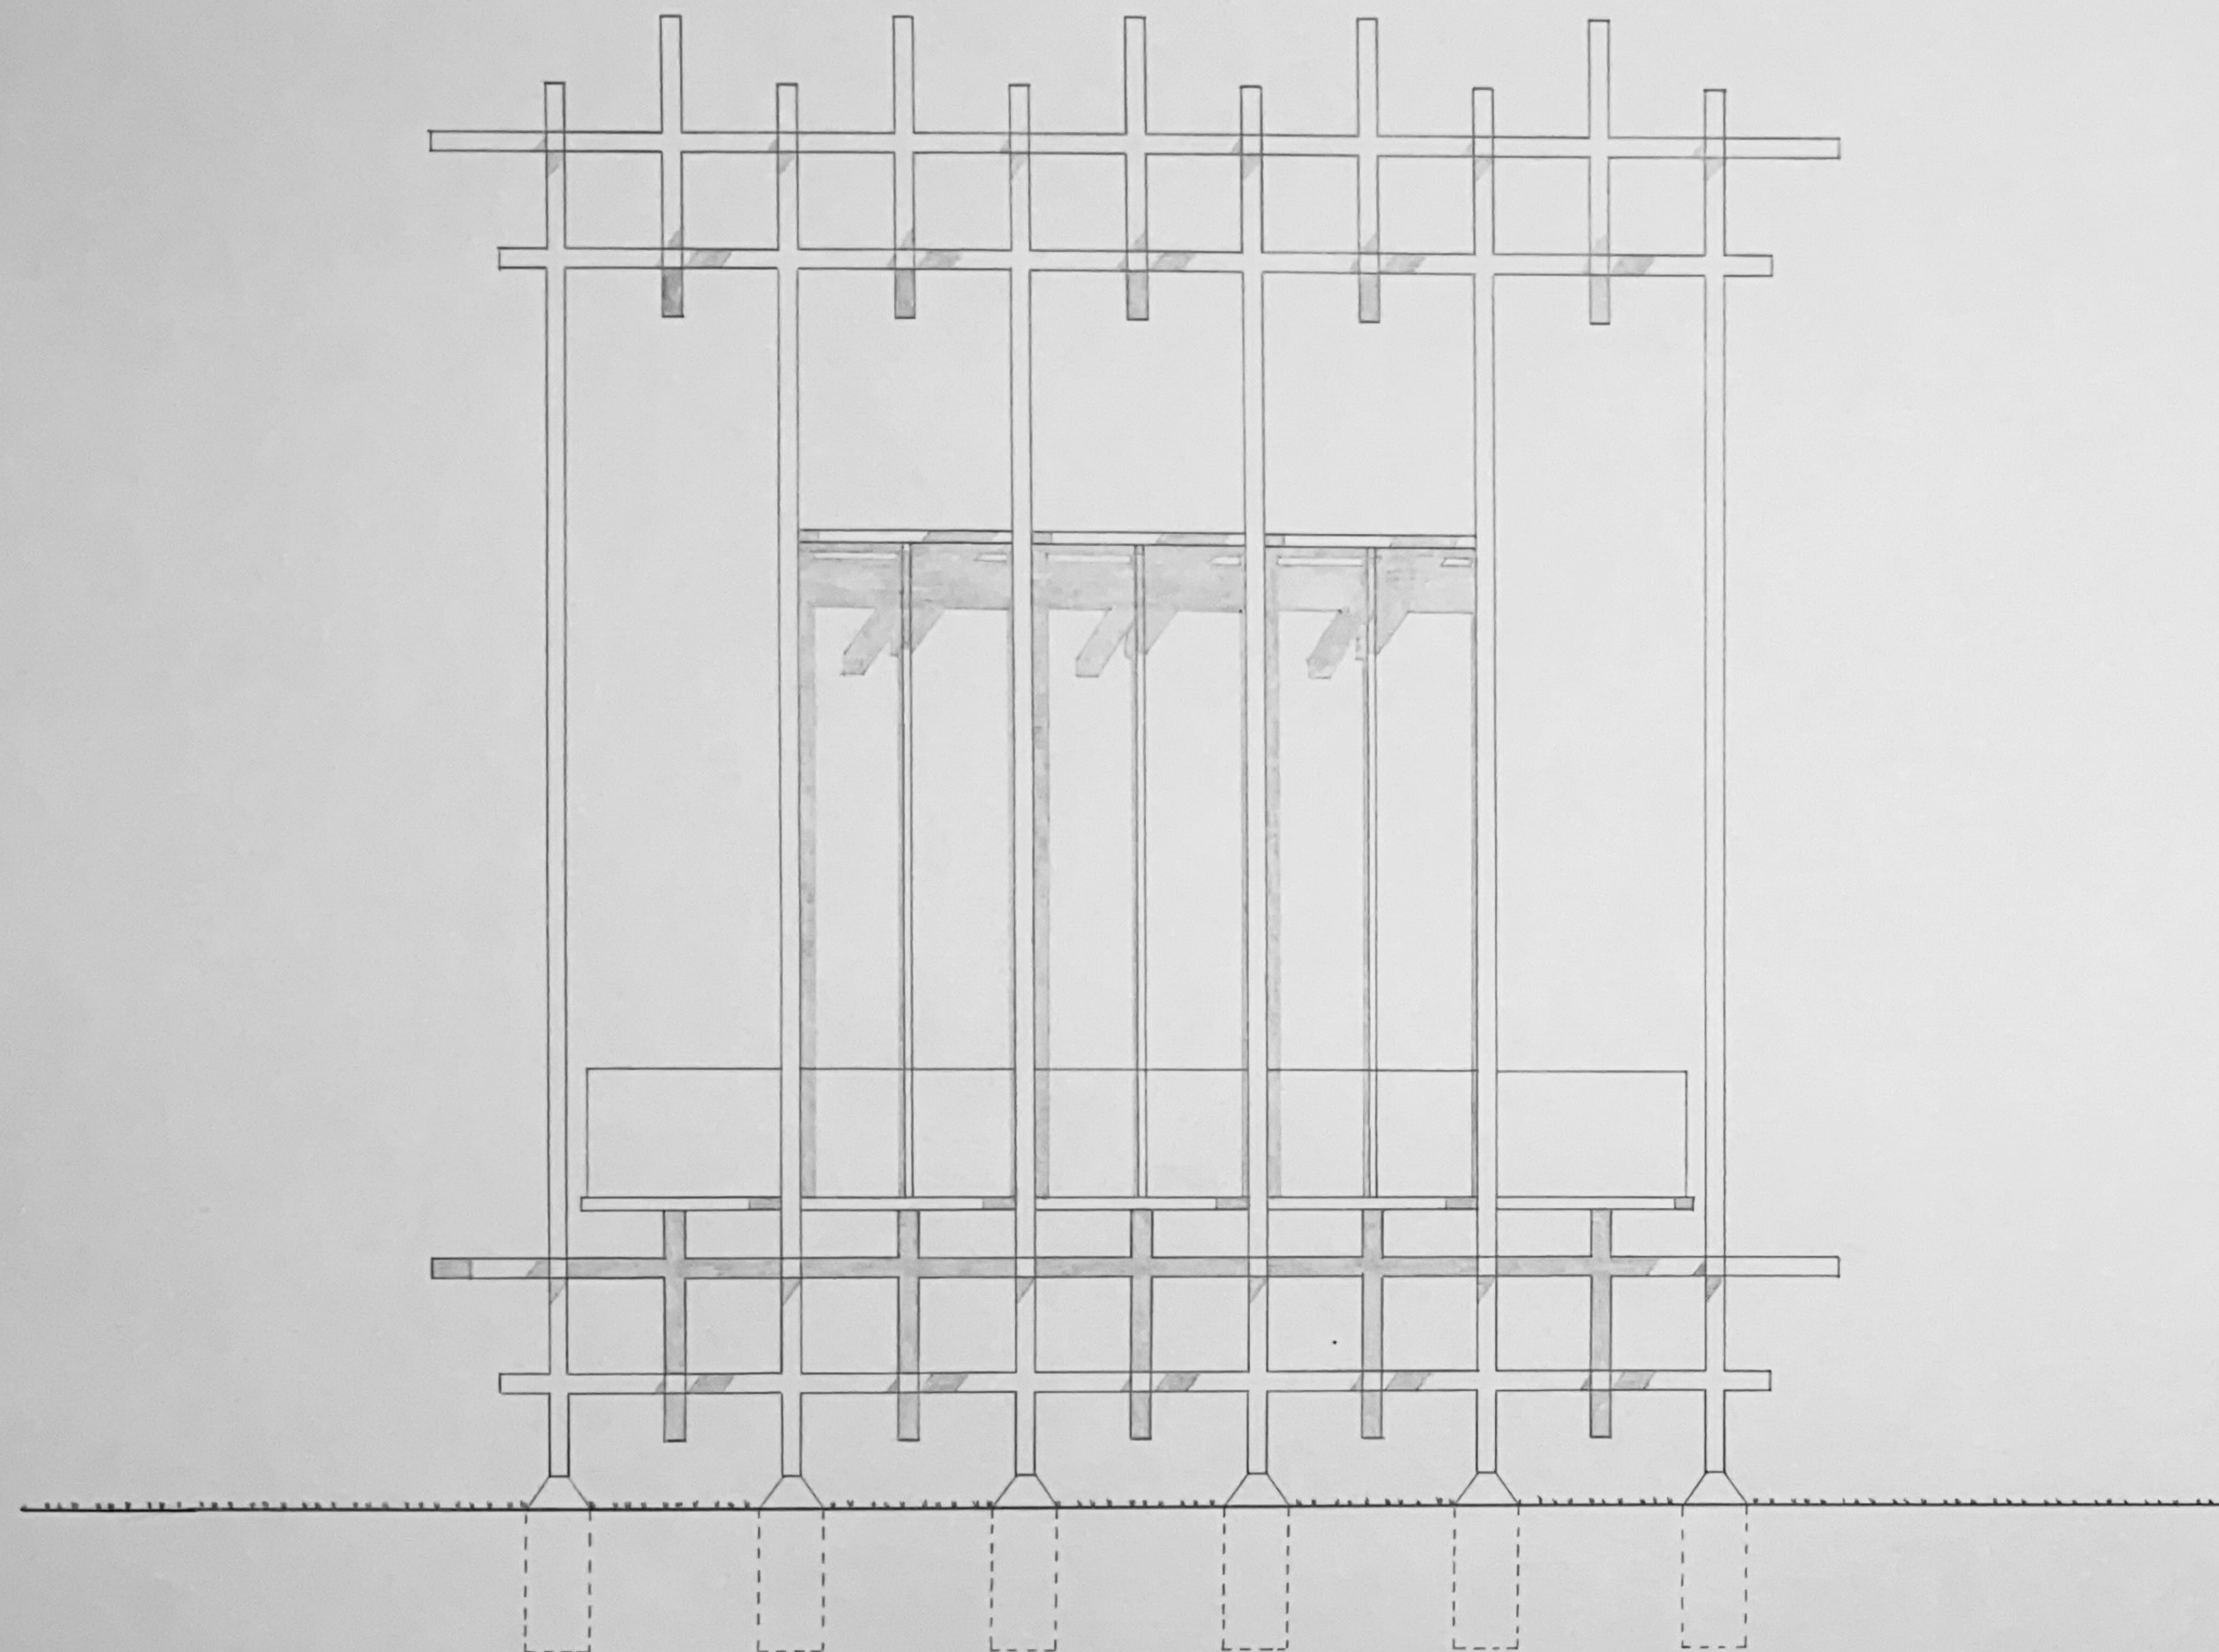

ansicht

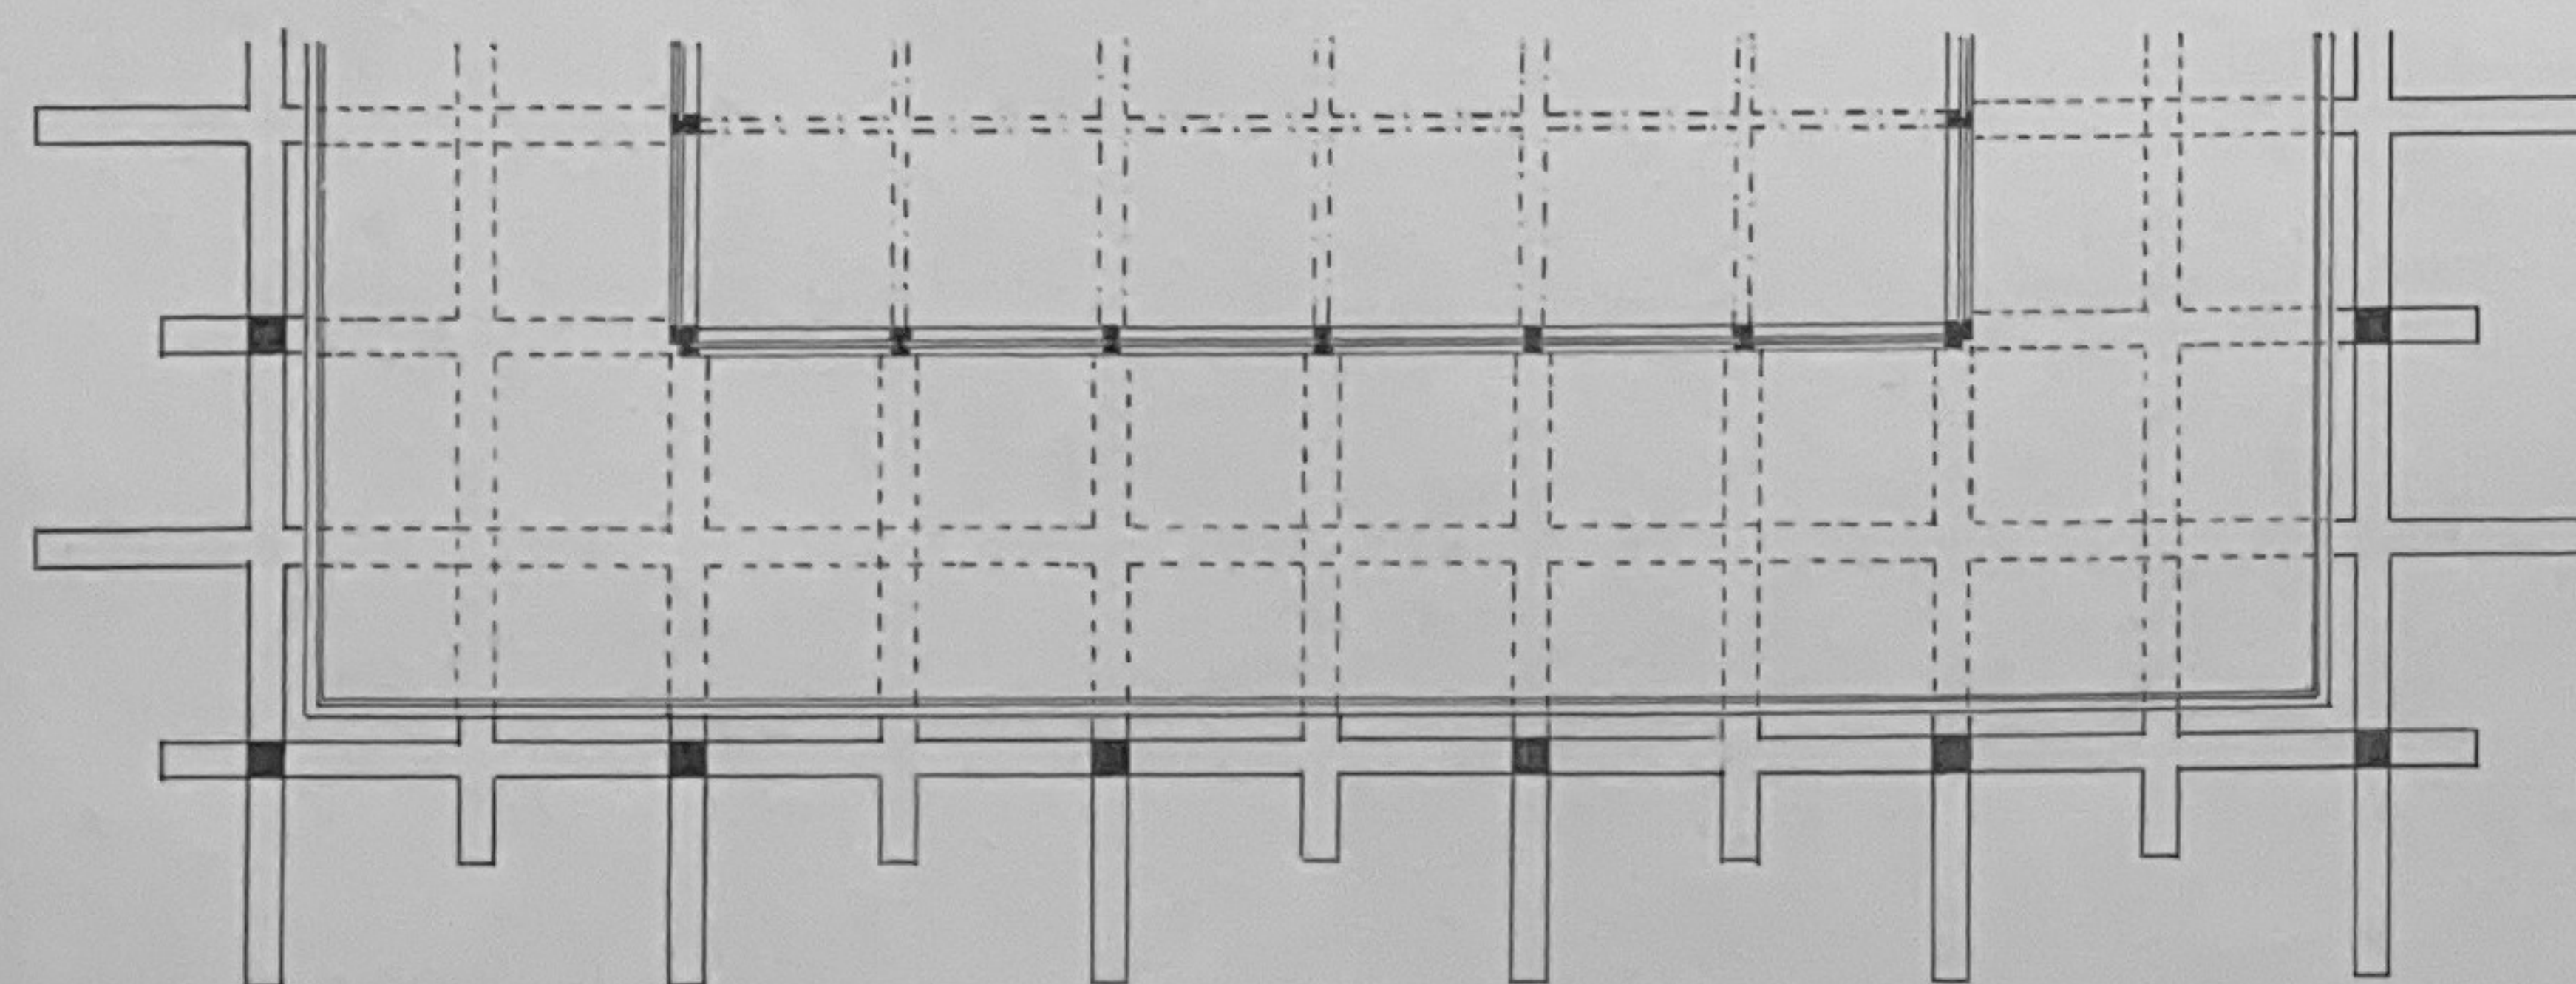

grundriss

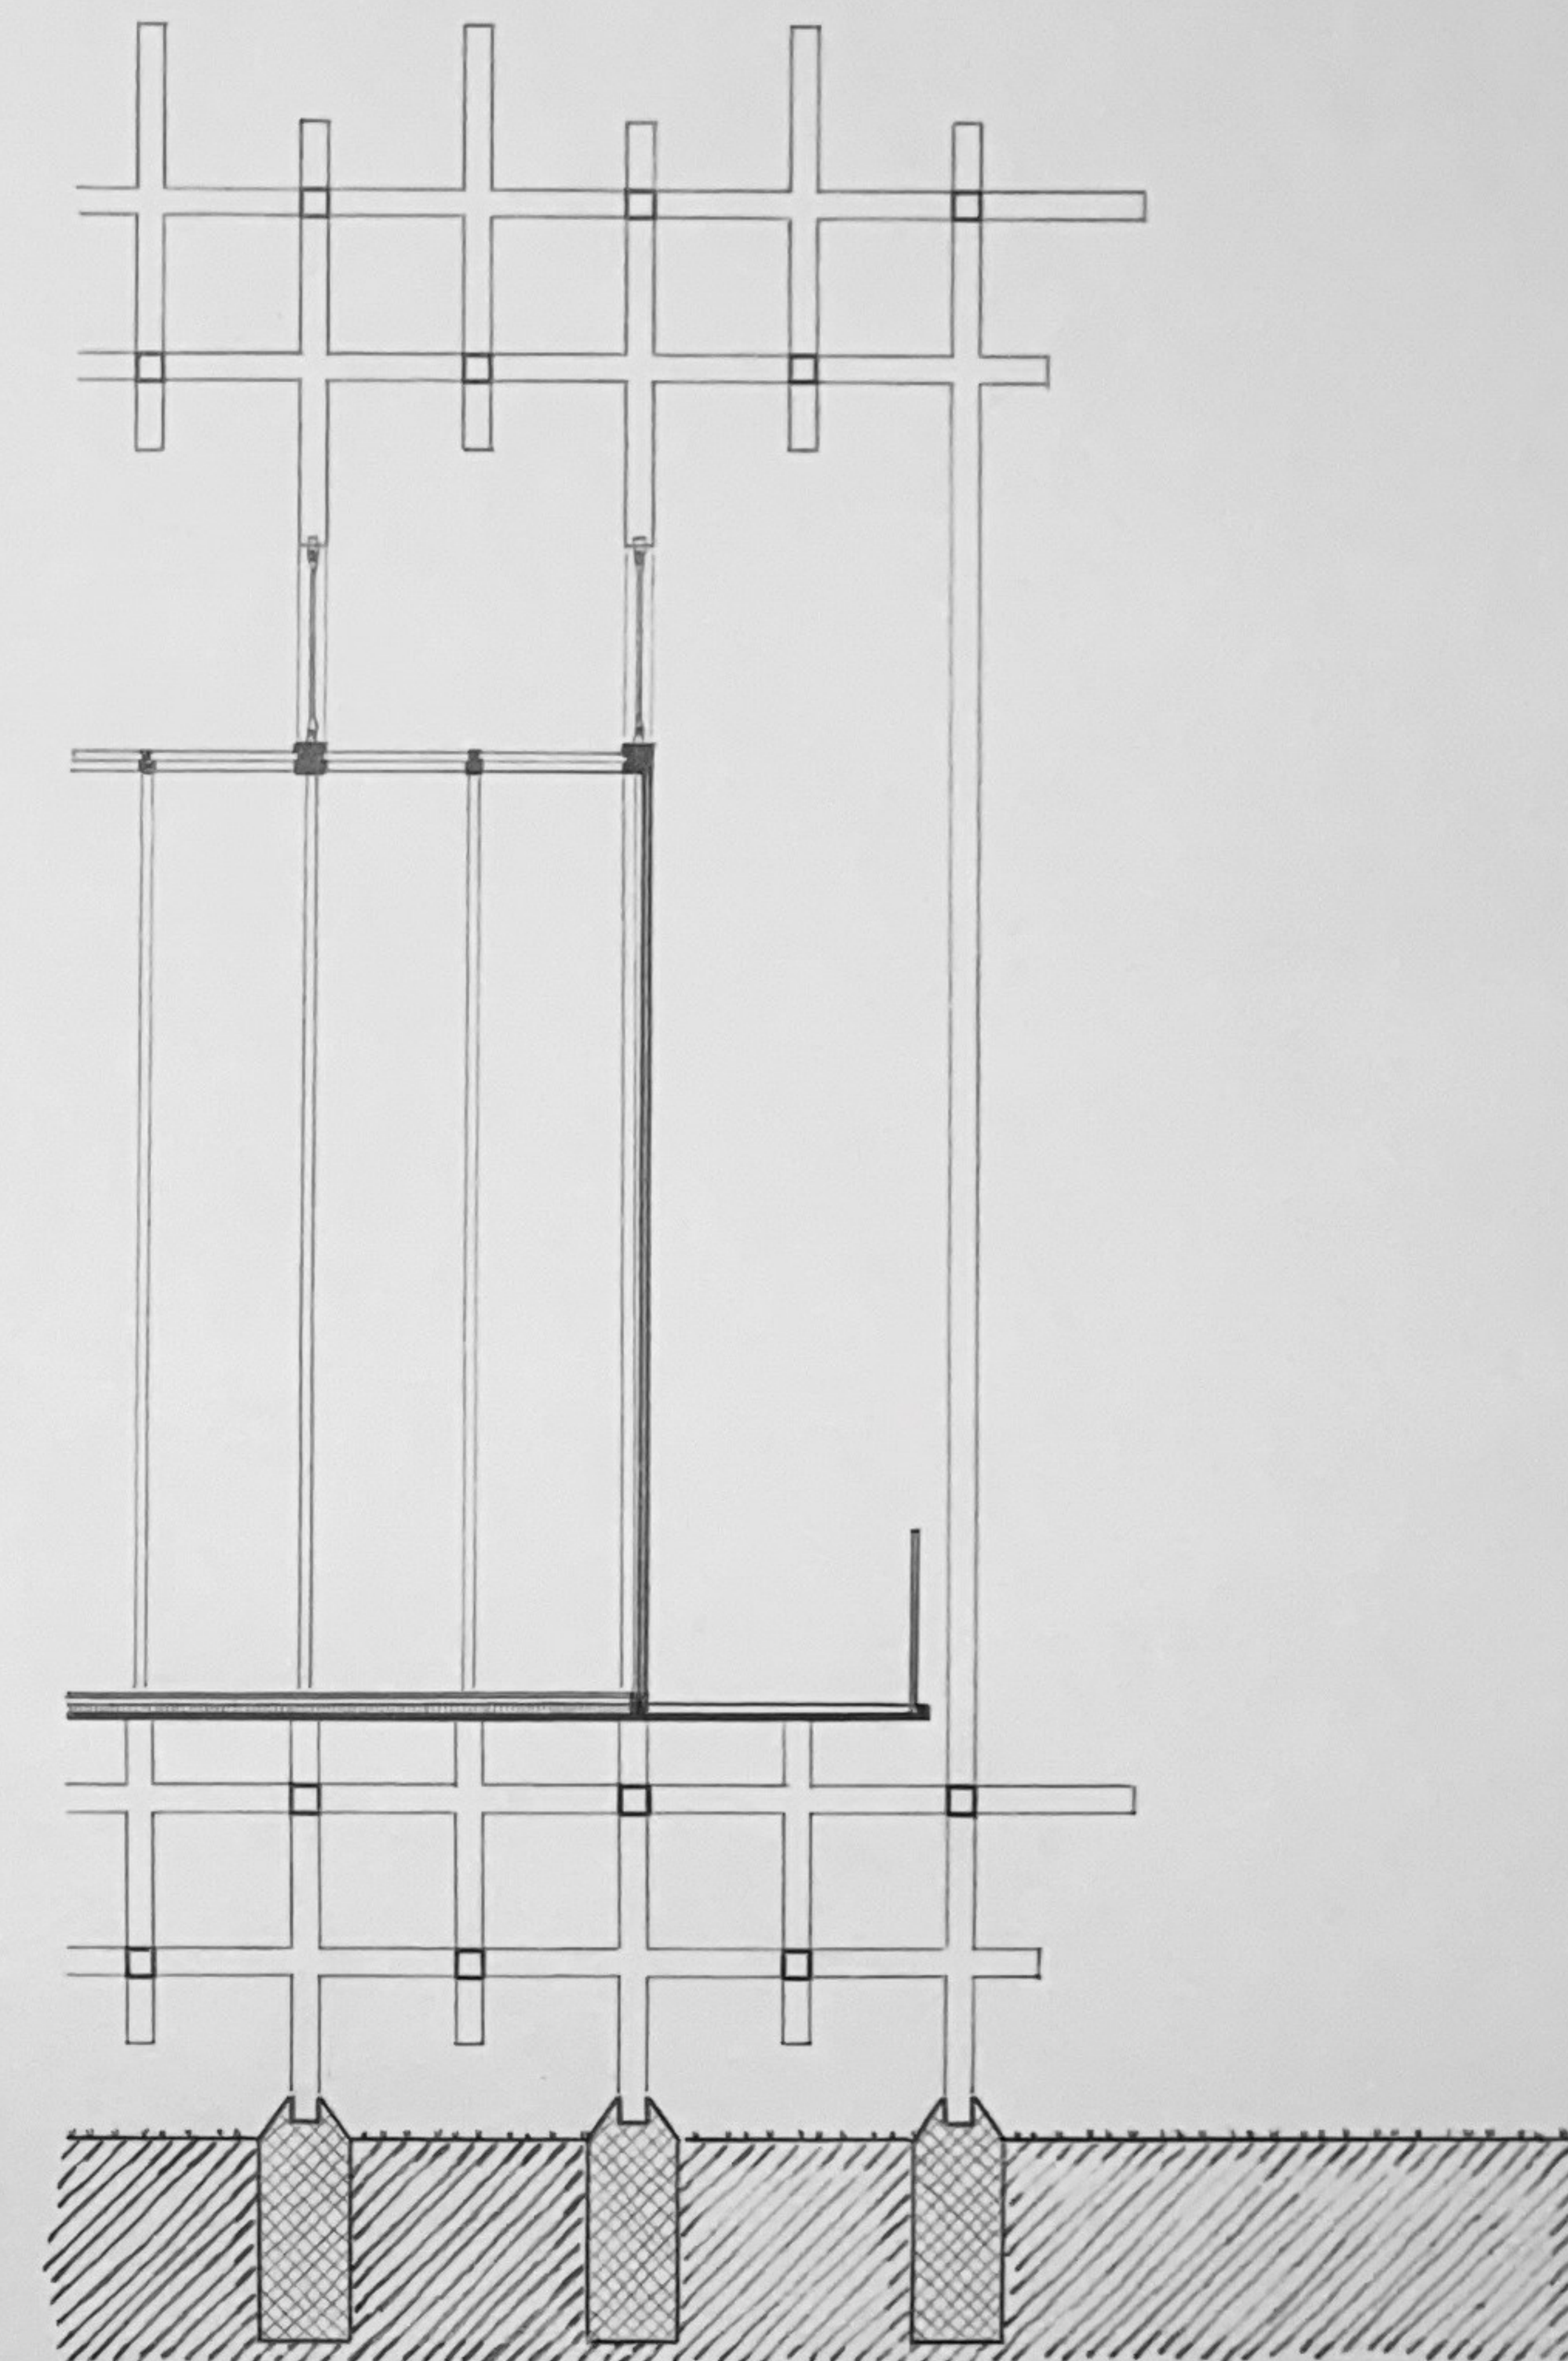

schnitt

entwurf 2

detailschnitt, -ansicht, -grundriss 1:50
marco huber fs21

