


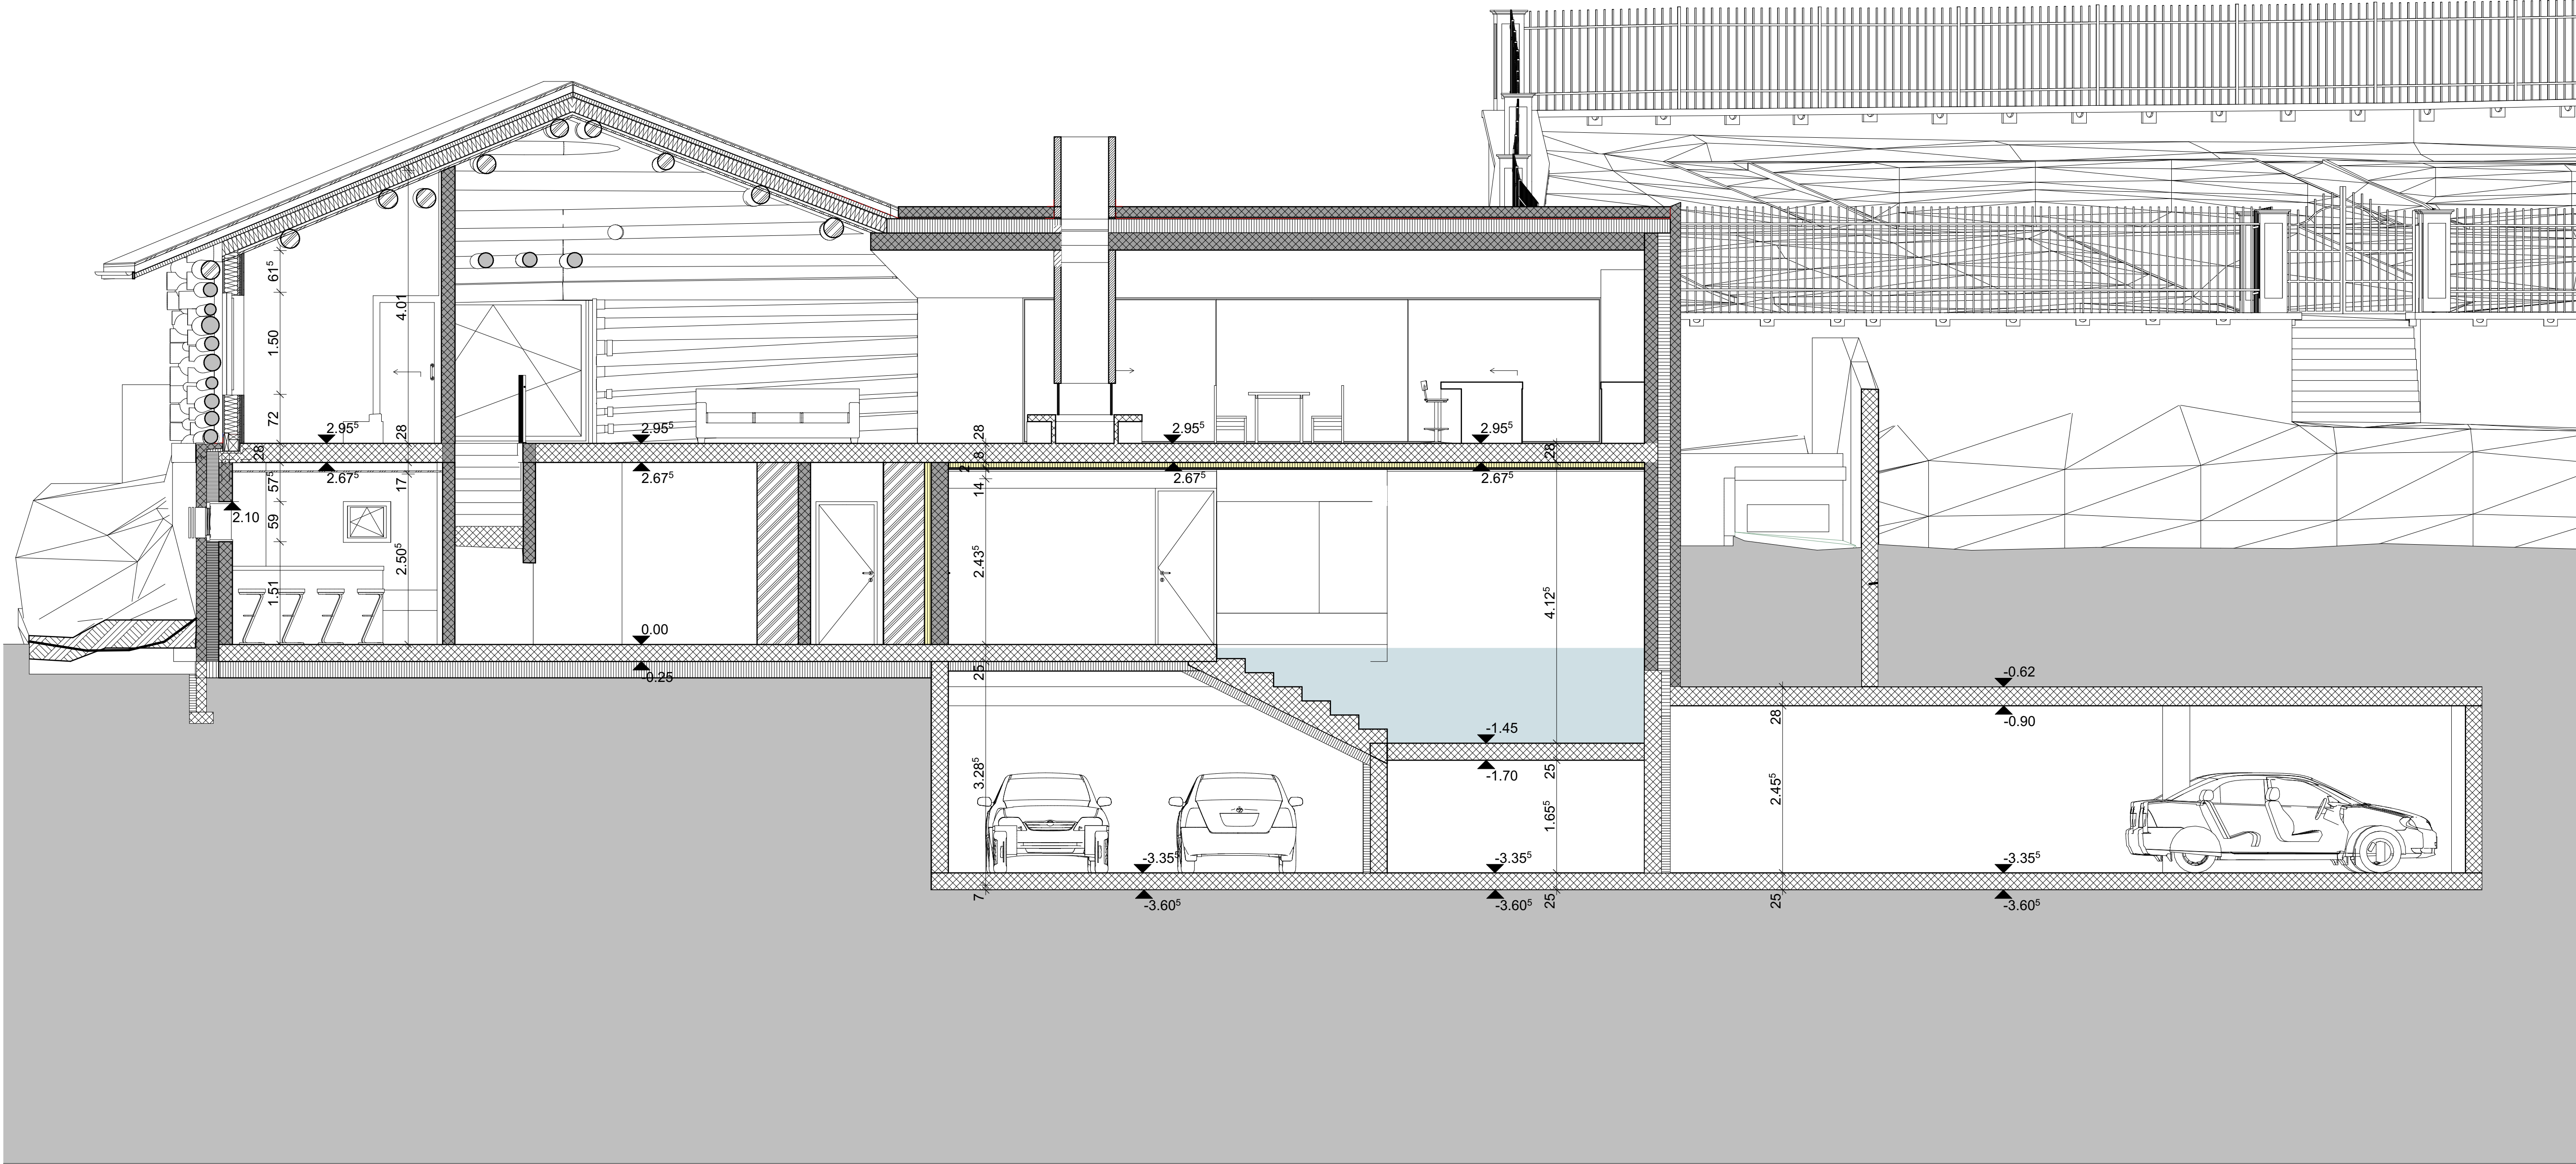

PLANLEGENDEN:

ALLE MASSE SIND ROHMASSE UND VOM UNTERNEHMER AM BAU ZU KONTROLLIEREN

	BETON	SW	SCHWELLENHÖHE	FB	FERTIG BODEN
	BACKSTEIN	BR	BRÜSTUNGSHÖHE	RB	ROH BODEN
	KALKSANDSTEIN	ST	STURZHÖHE	RD	ROH DECKE
	BETONFERTIGELEMENTE	OK	OBERKANT	UKD	UNTERKANT DECKE
	MÖRTEL, GIPS	UK	UNTERKANT	F.	FERTIG
	HOLZ	AK	AUSSERKANT	R.	ROH
	DÄMMSTOFFE				
	NATURSTEIN				
	SPERRSCHICHT				
TÜR- UND FENSTERHÖHEN GEMESSEN AB OK FERTIG HÖHEREM BODEN, SCHWELLE, bzw. FENSTERBANK BIS UK ROH STURZ.					

Koten (Meereshöhe):
± 0.00 = 1'096.00

BAUVORHABEN:
Neubau Einfamilienhaus Casa Sogn Martin
Plaz 2, 7017 Flims Dorf

AUFTRAGGEBER:
Reto Durisch
Via Sulom 1, 7017 Flims Dorf

PLANVERFASSTER:
Reto Durisch
Dipl. Architekt FH
Via Sulom 1
7017 Flims Dorf

PLANUNGSPHASE:
Definitive Ausführungspläne

PLANNUMMER:
07

PLANTITEL:
Schnitt B-B

PROJEKTNUMMER:
2306

GEZEICHNET:
ReD

DATUM:
26.06.2023

REVIDIERT:
26.09.2024

AKTUELL:
26.09.2024

MASSSTAB:
1:50

PLANGRÖSSE:
1000/40