



Ebene der Wiederverwendung

	Ebene 1, Bestandesmaterial
	Ebene 2, Easy
	Ebene 3, Reserve
	Ebene 4, Opportunität


Spezifikationen Bauteile gemäss
Bauteilkatalog vom xx.xx.2023 und
Farb- / Materialkonzept vom xx.xx.2023

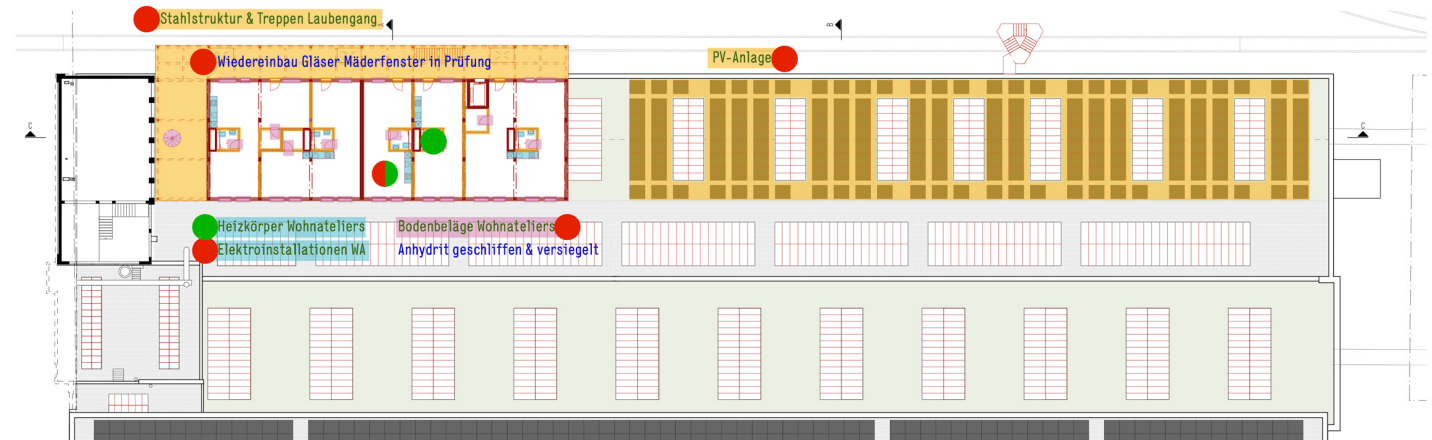

Grundriss Aufstockung, 3.OG / Dachaufsicht Halle

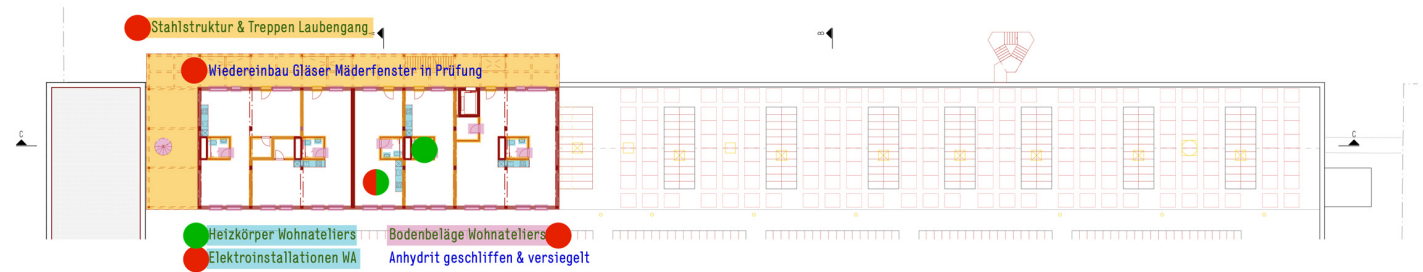

Grundriss Aufstockung, 4.OG

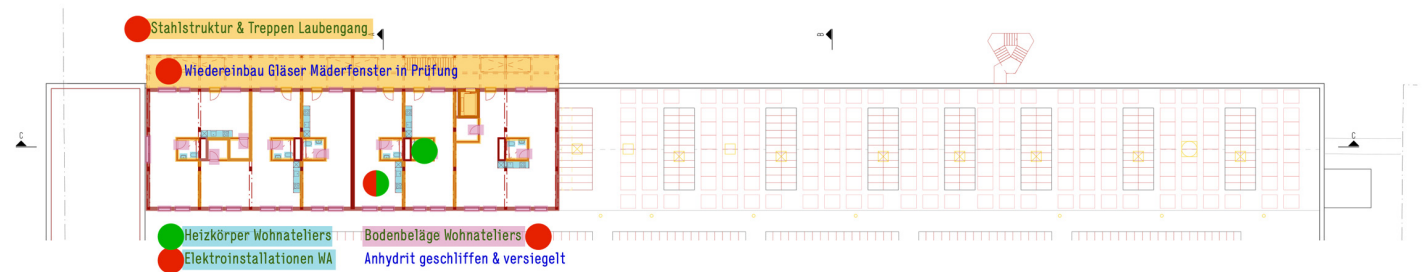

Grundriss Aufstockung, 5.OG / 6.OG