


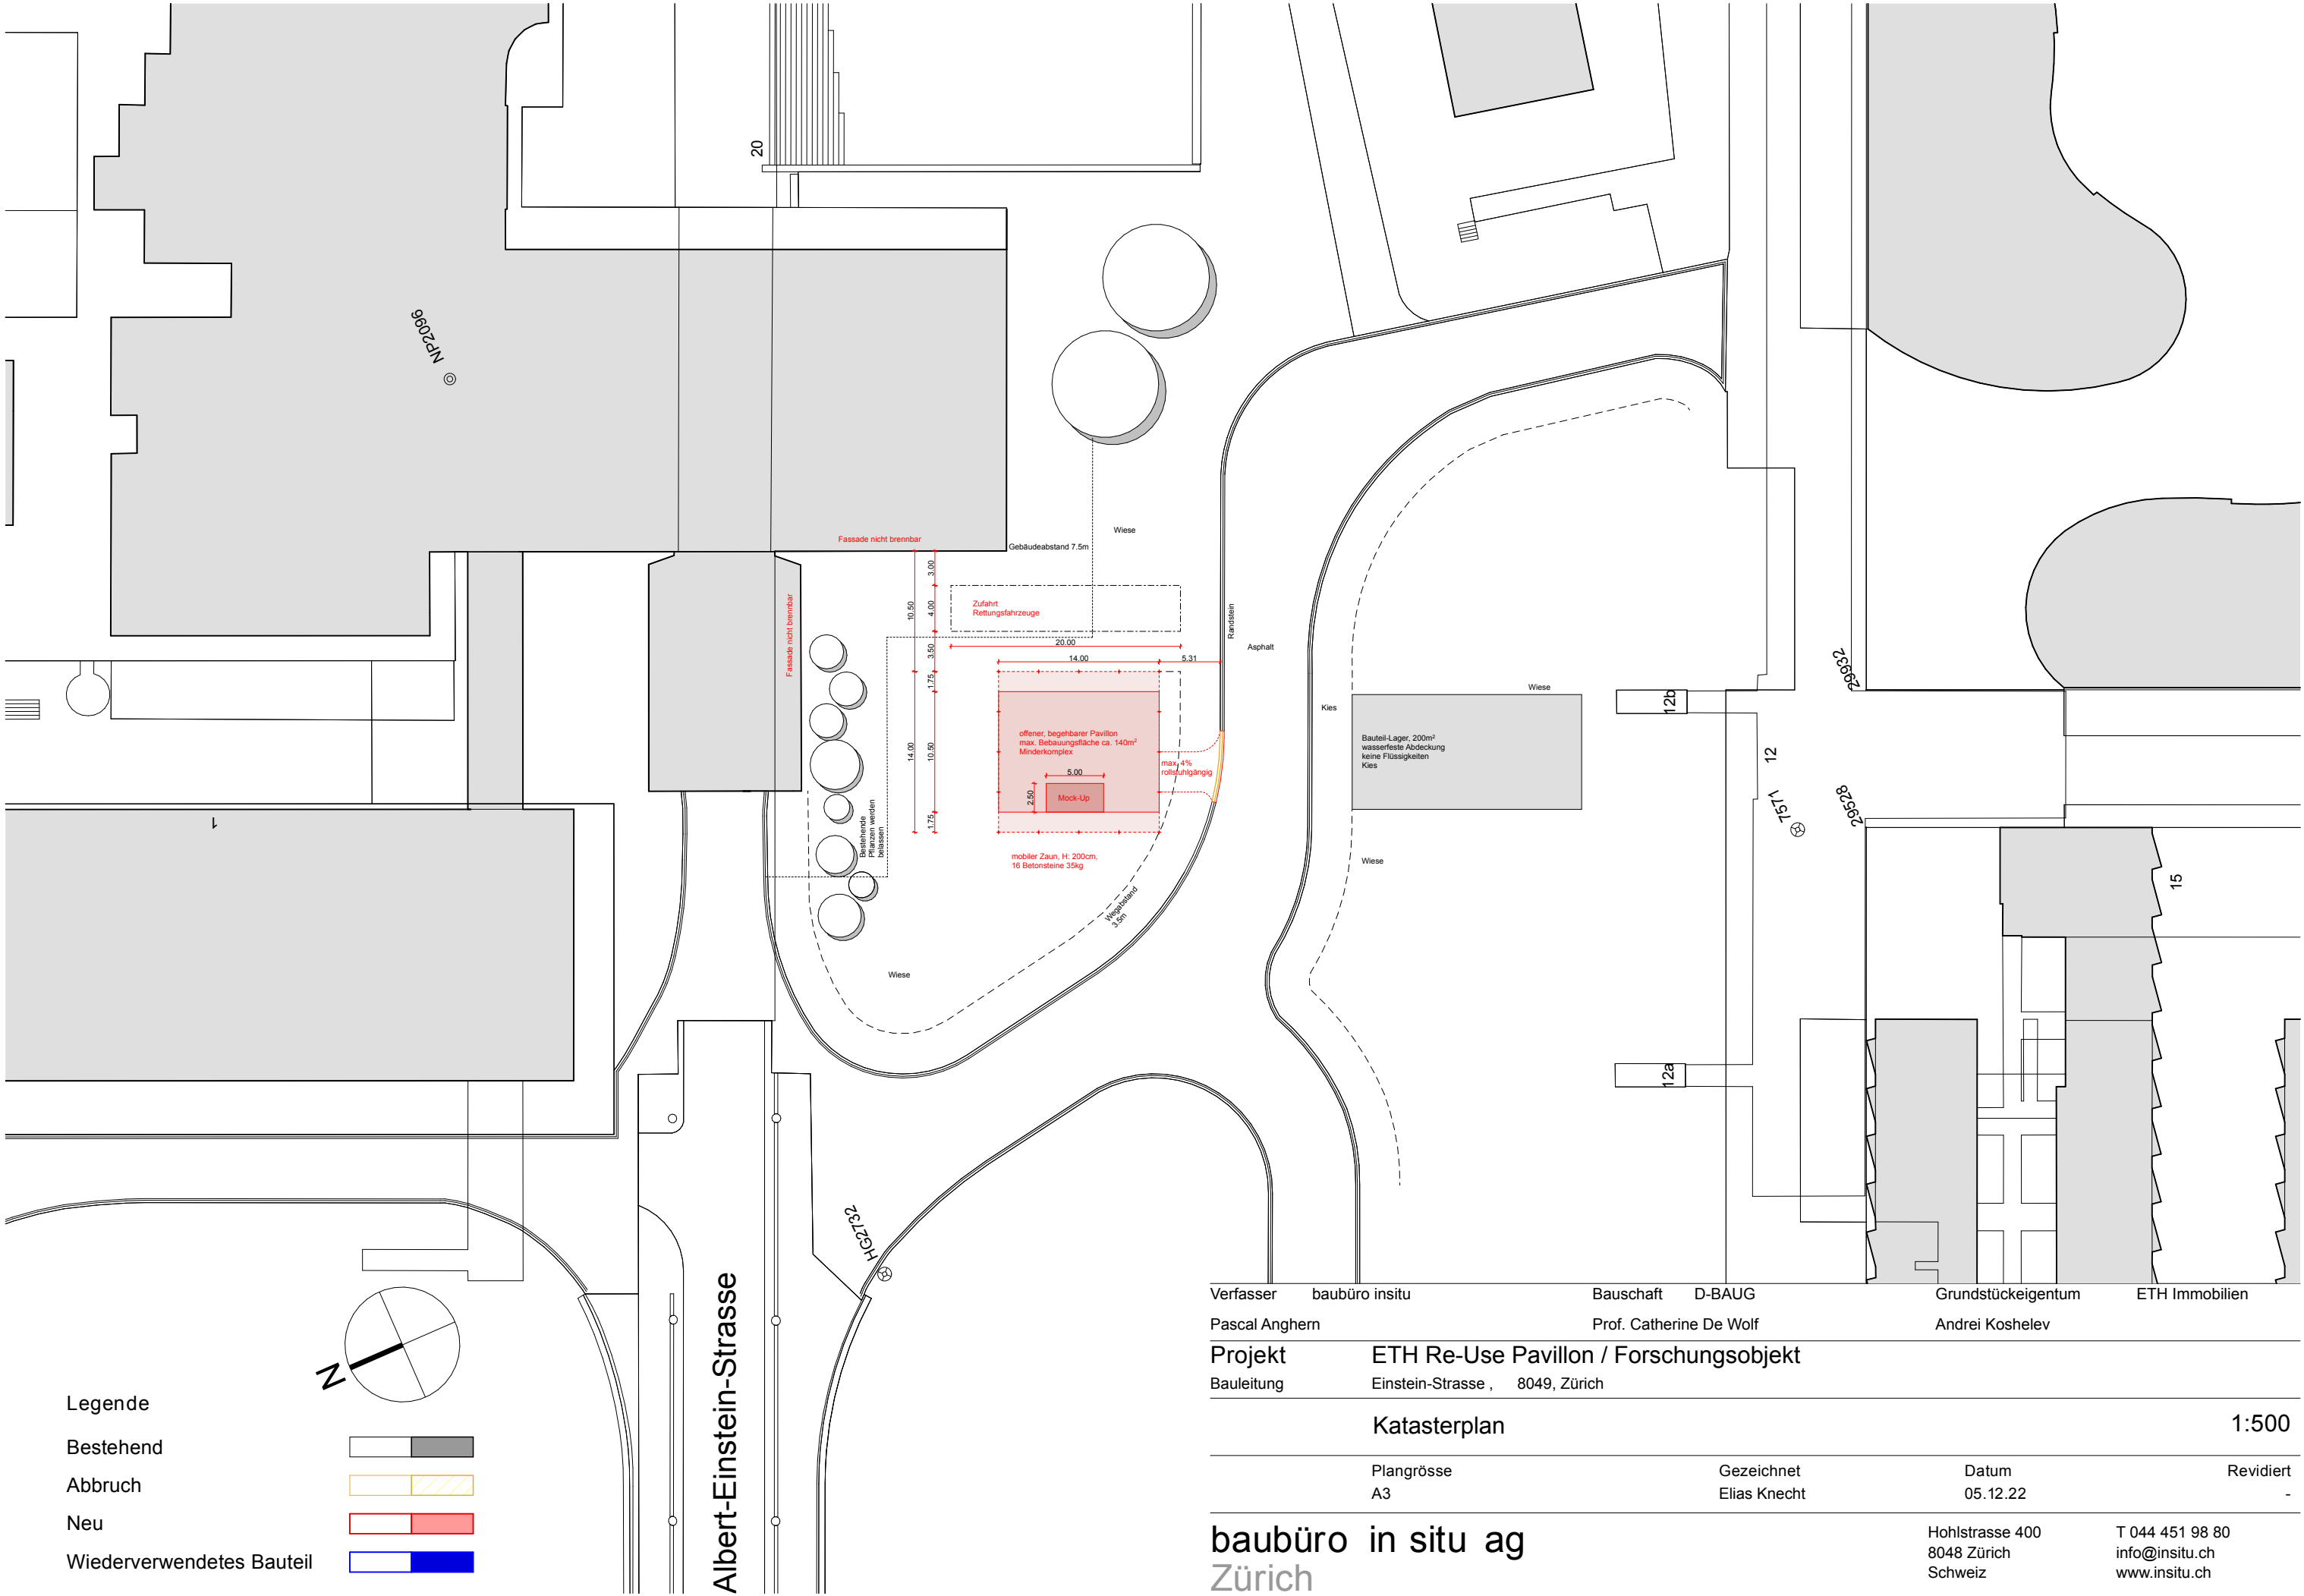

Legende

- Bestehend
- Abbruch
- Neu
- Wiederverwendetes Bauteil

Verfasser	baubüro insitu	Bauschaft	D-BAUG	Grundstückeigentum	ETH Immobilien
Pascal Anghern		Prof. Catherine De Wolf		Andrei Koshelev	
Projekt	ETH Re-Use Pavillon / Forschungsobjekt				
Bauleitung	Einstein-Strasse , 8049, Zürich				
Katasterplan					1:500
Plangrösse	A3	Gezeichnet	Elias Knecht	Datum	05.12.22
					Revidiert
					-

baubüro in situ ag
Zürich

Hohlstrasse 400
8048 Zürich
Schweiz

T 044 451 98 80
info@insitu.ch
www.insitu.ch