



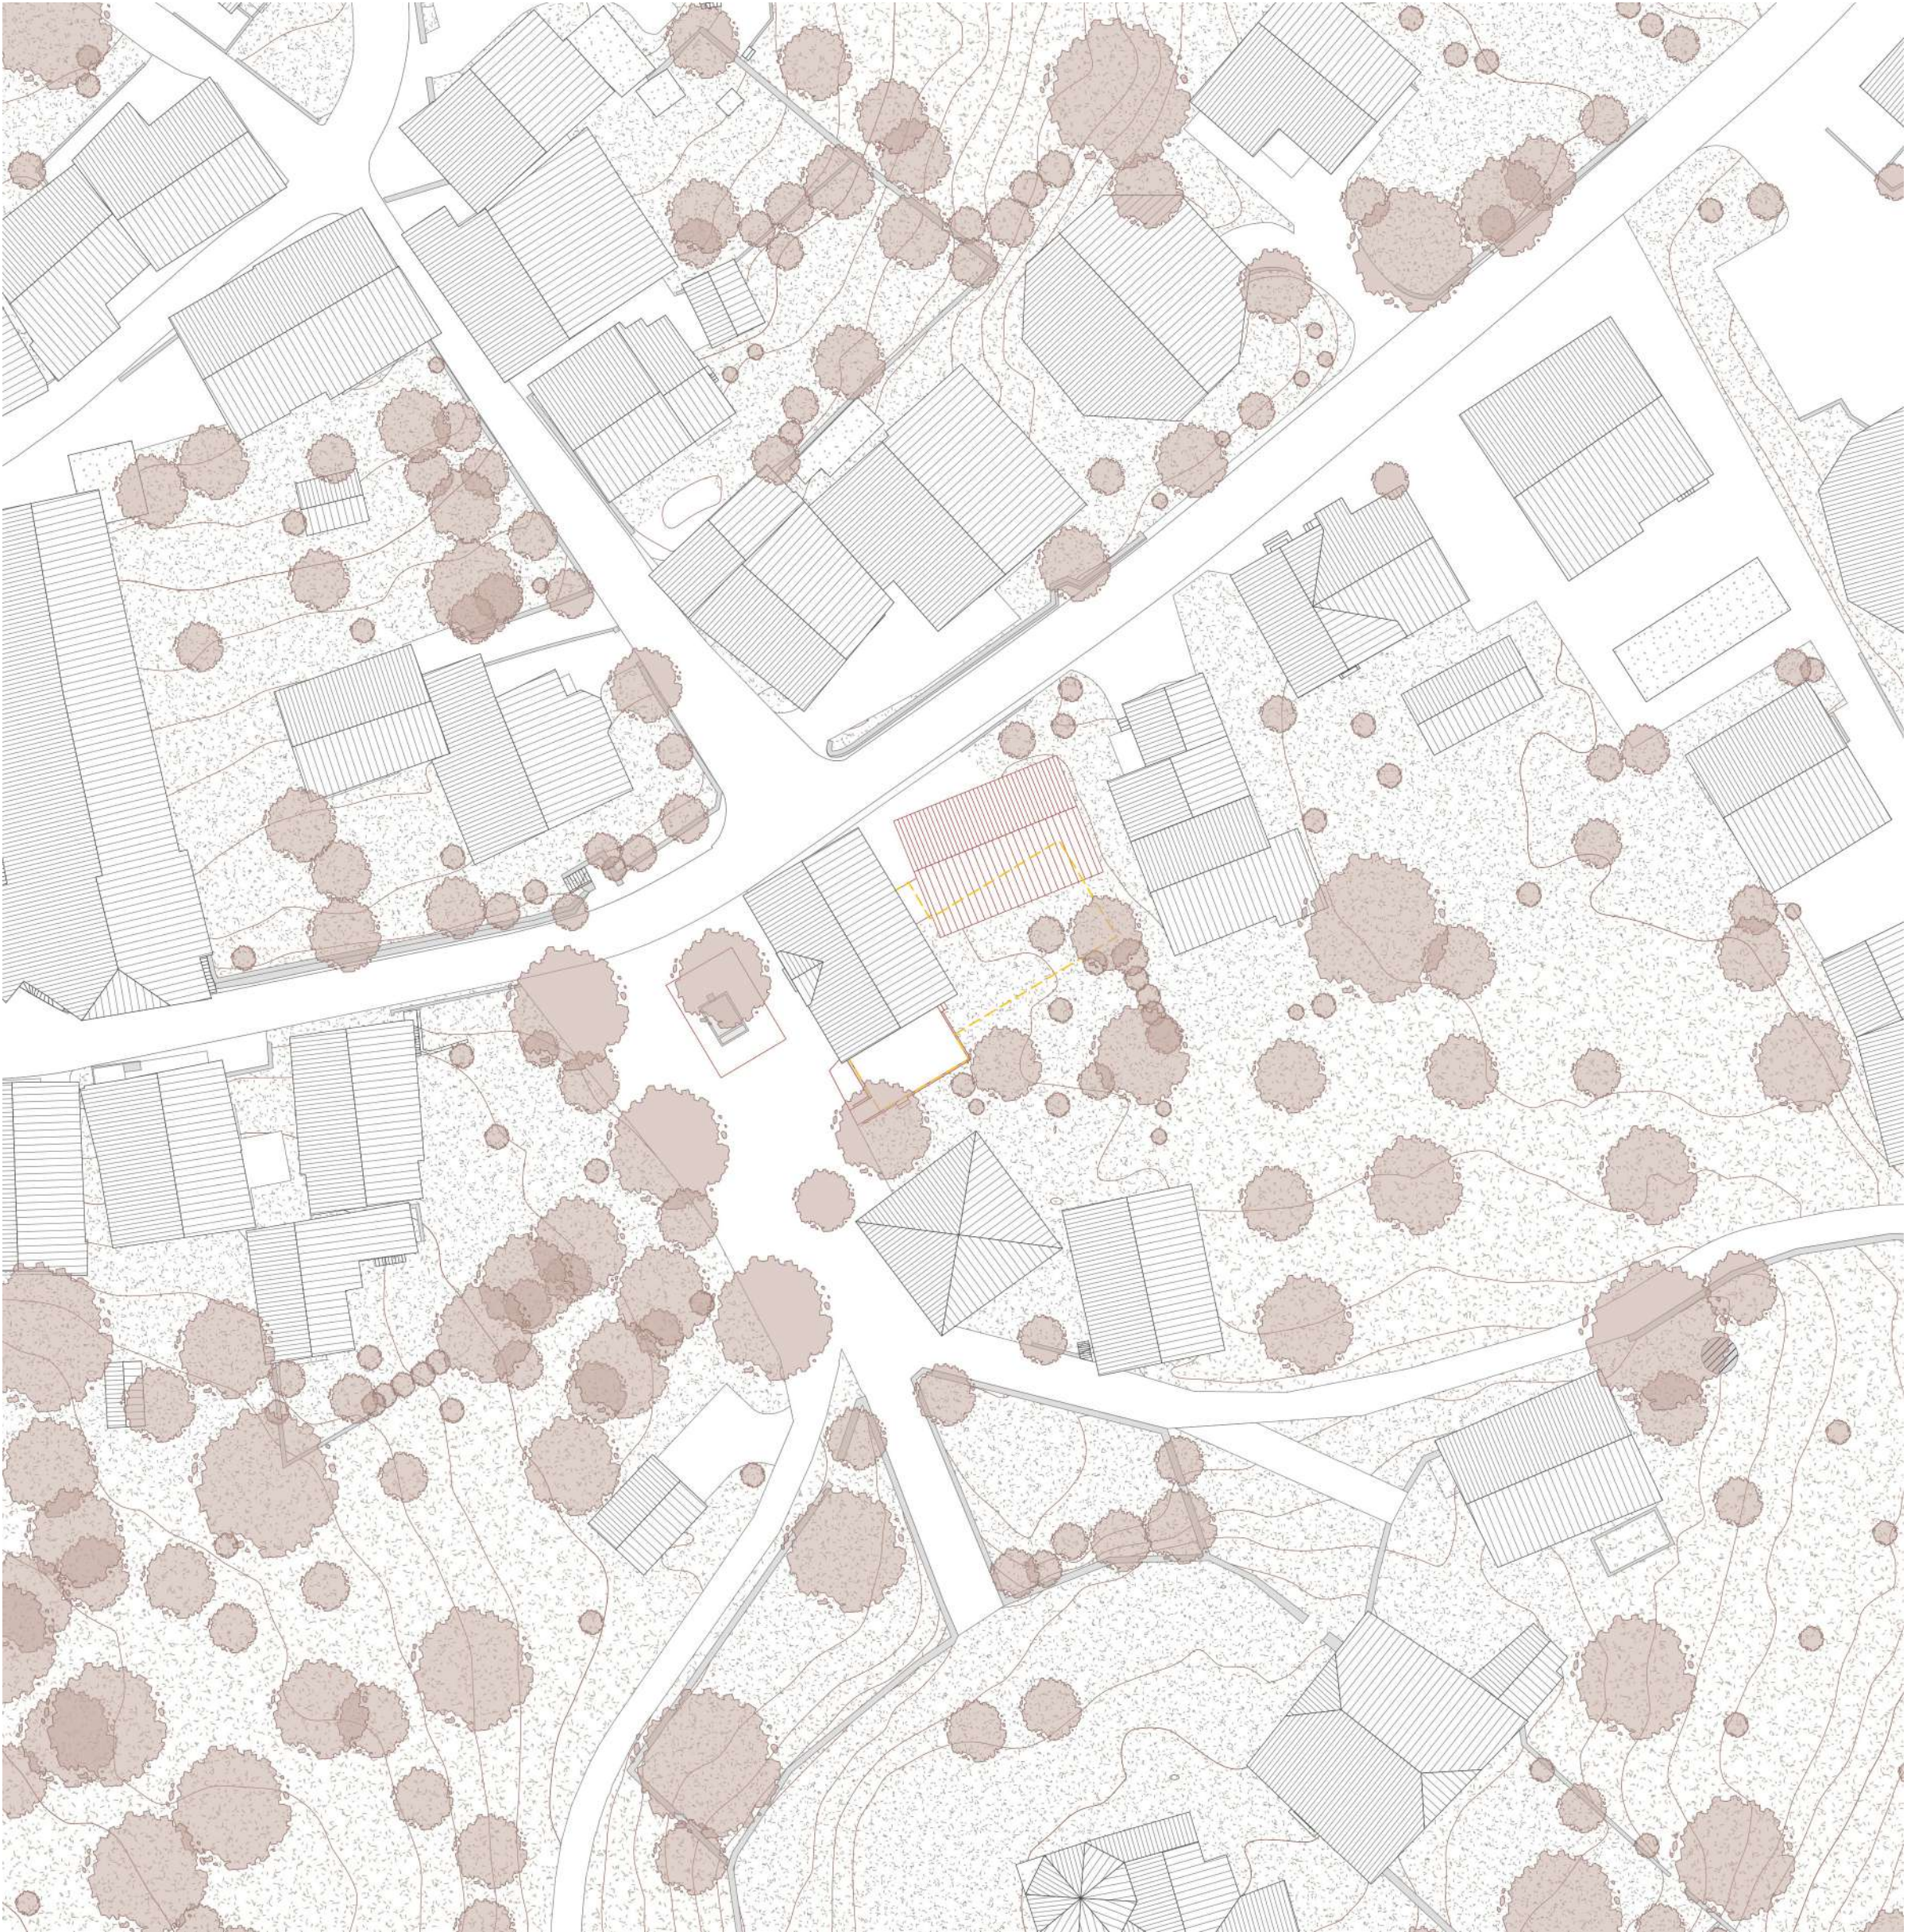


Situationsplan 1:500




Aussenvisualisierung

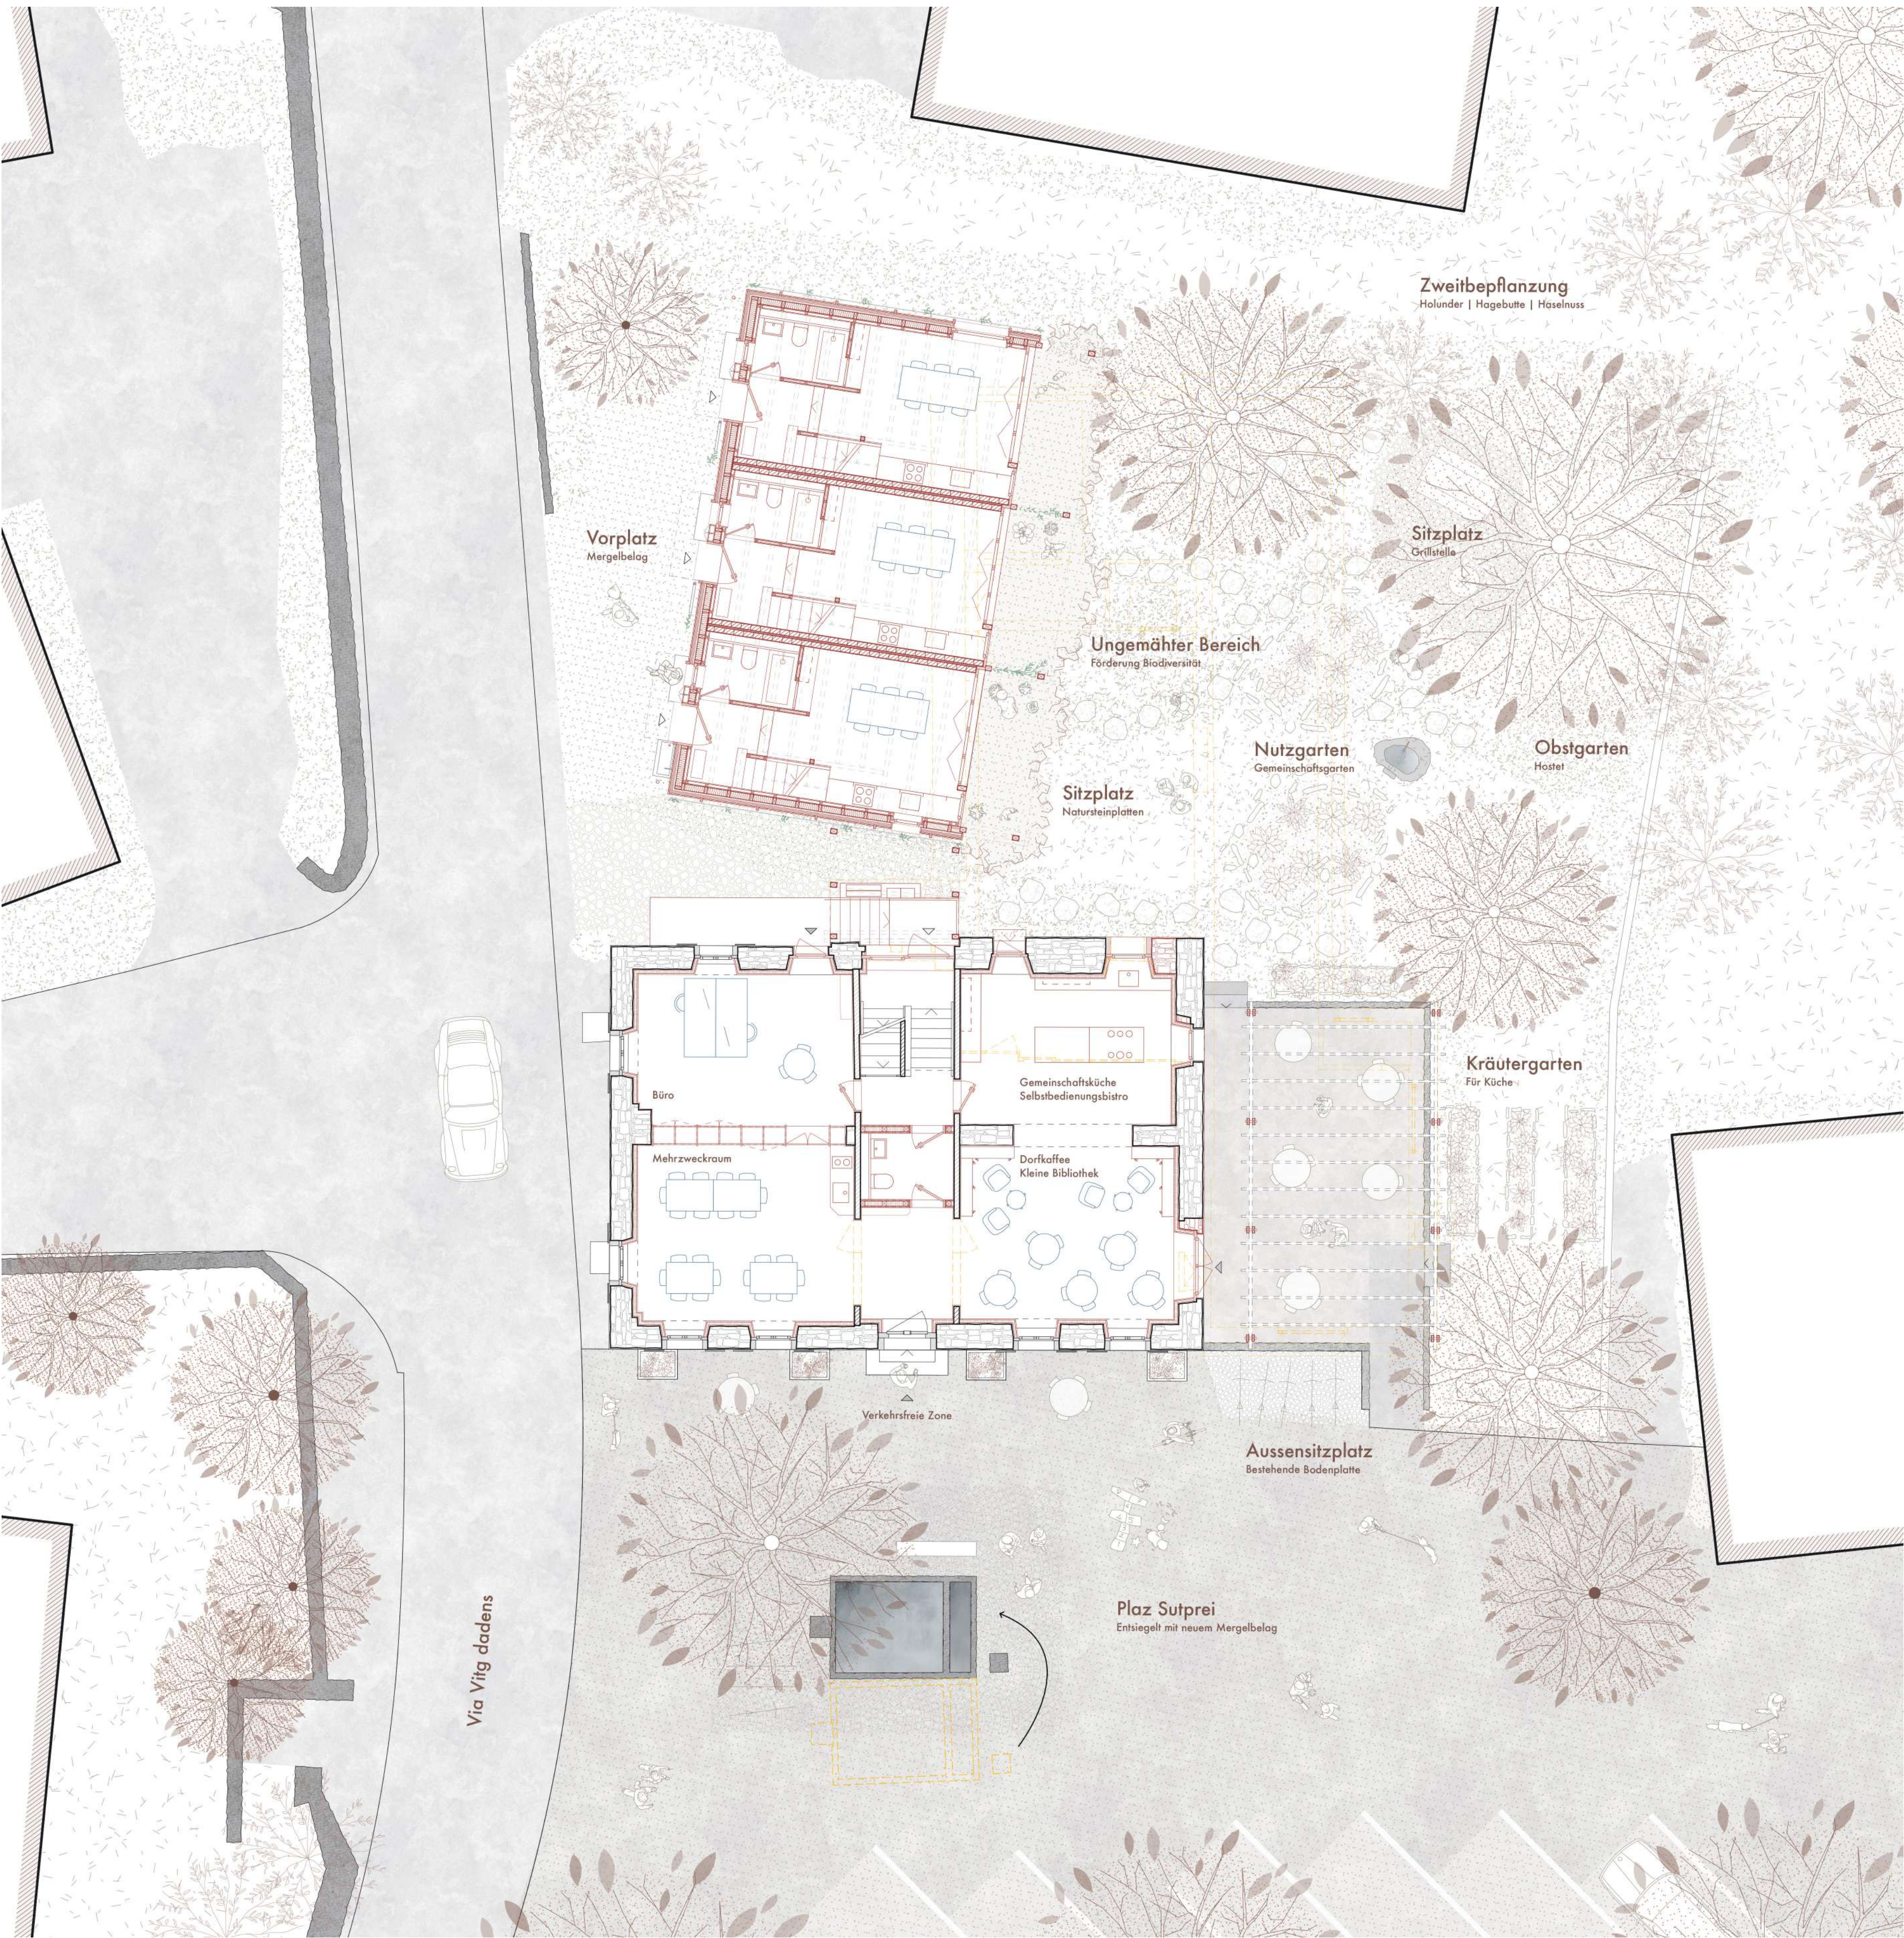


Grundriss Erdgeschoss mit Umgebung 1:100

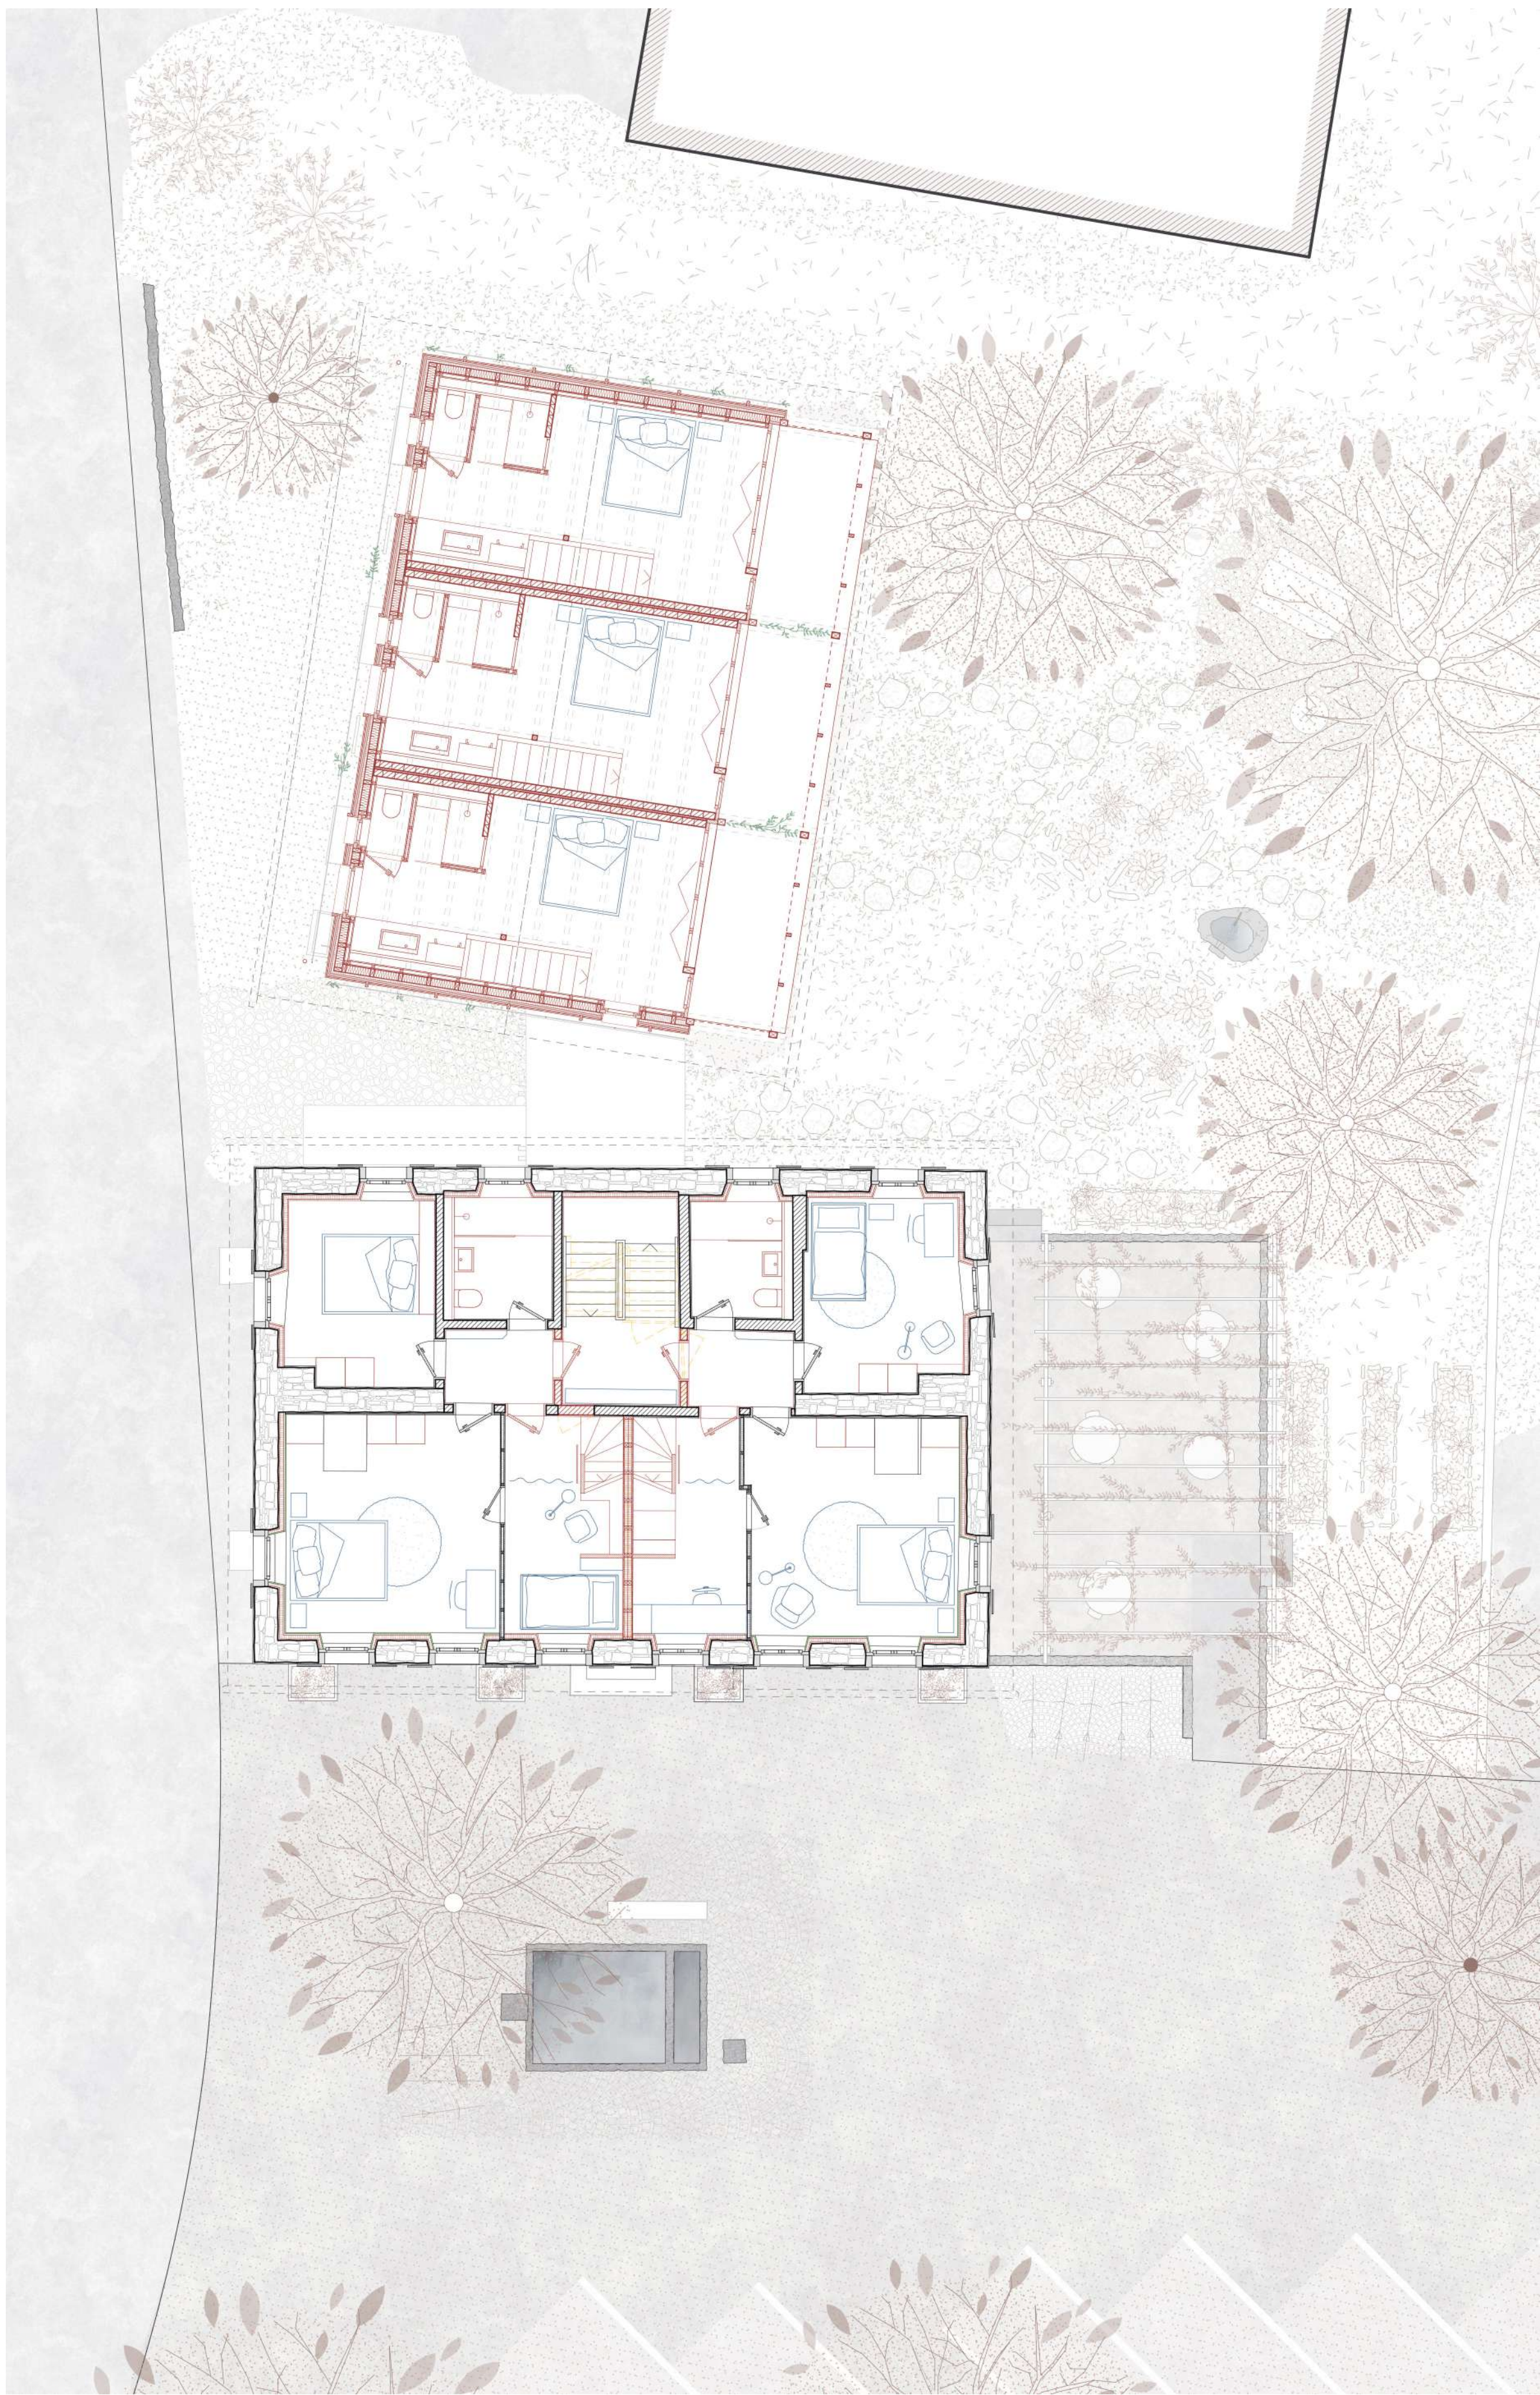


Grundriss 2. Obergeschoss 1:100

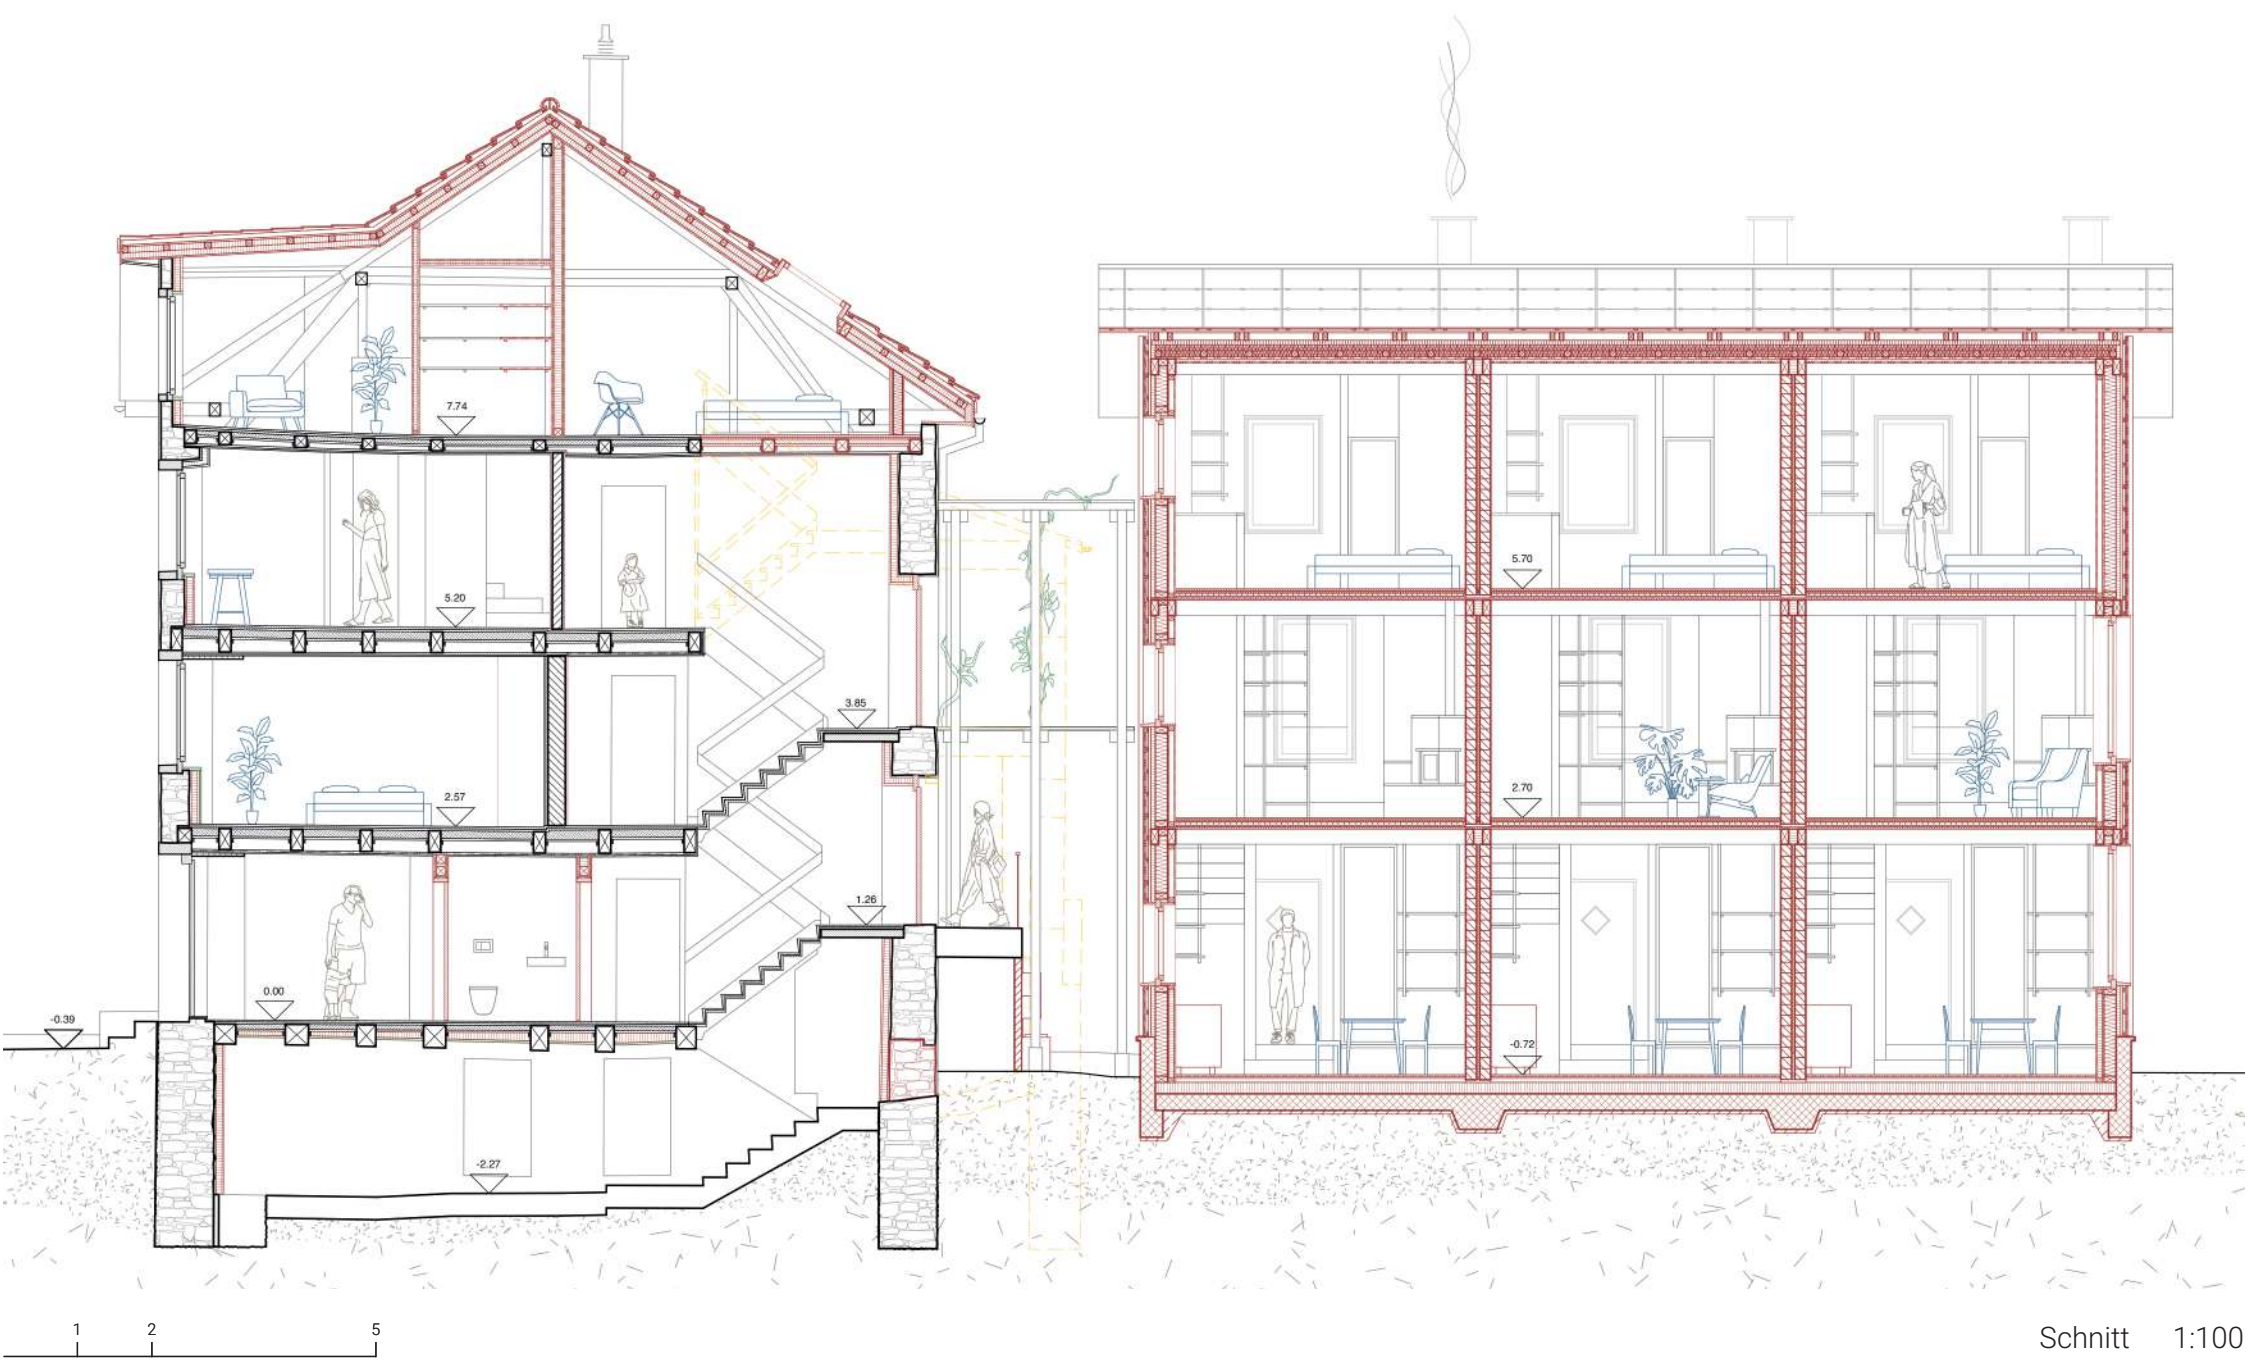


Schnitt 1:100

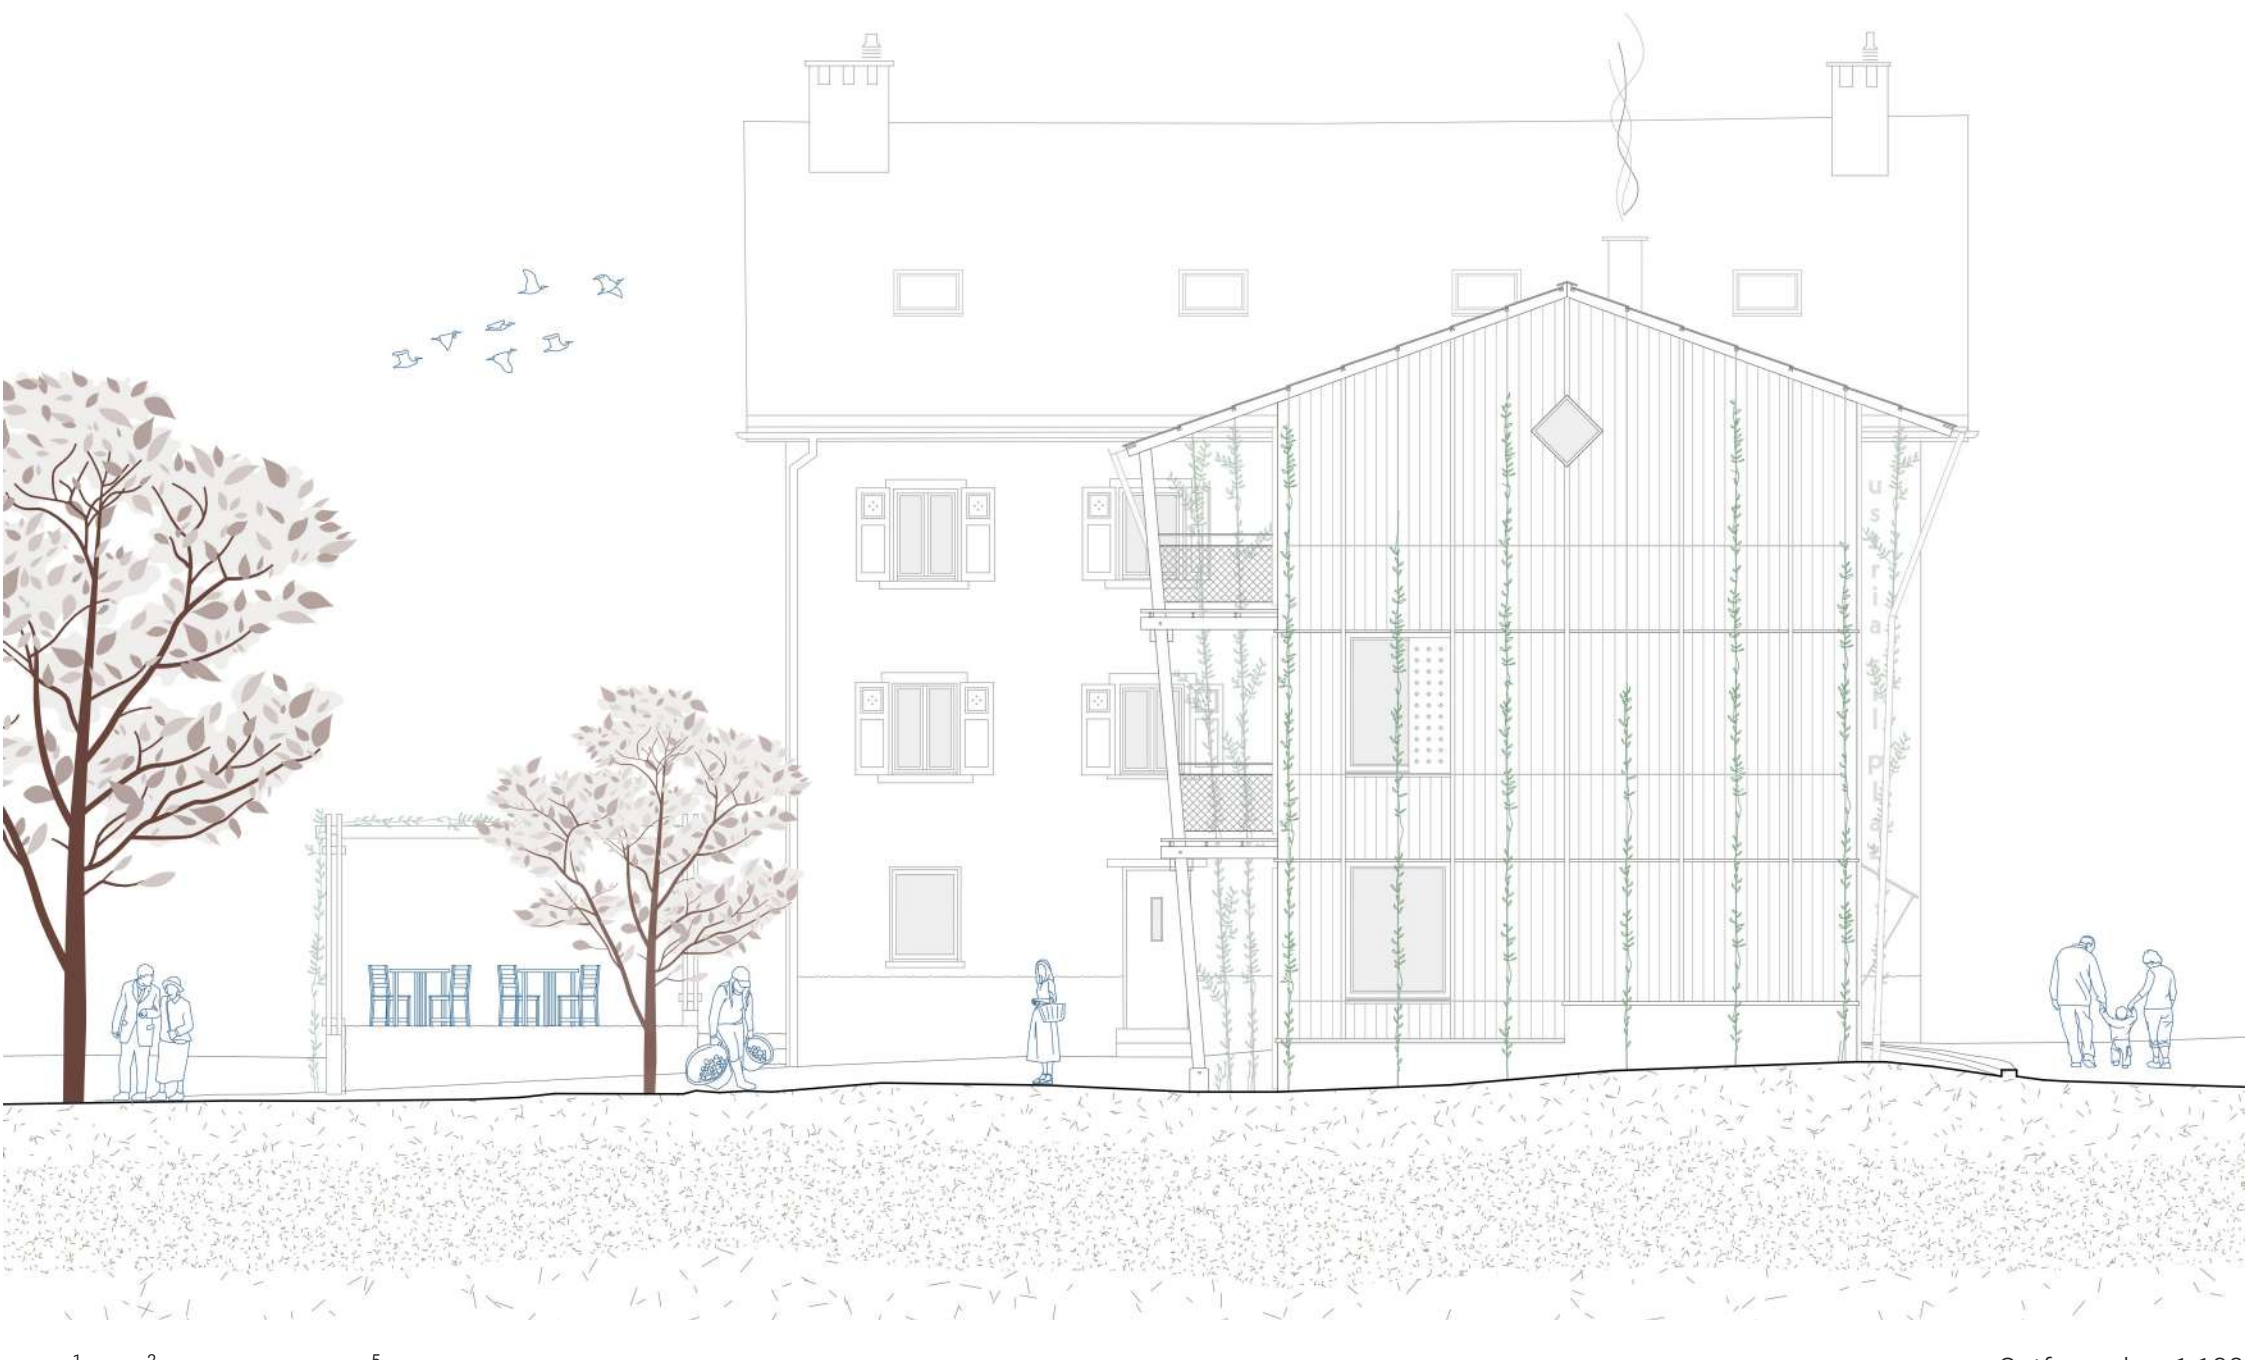

Ostfassade 1:100

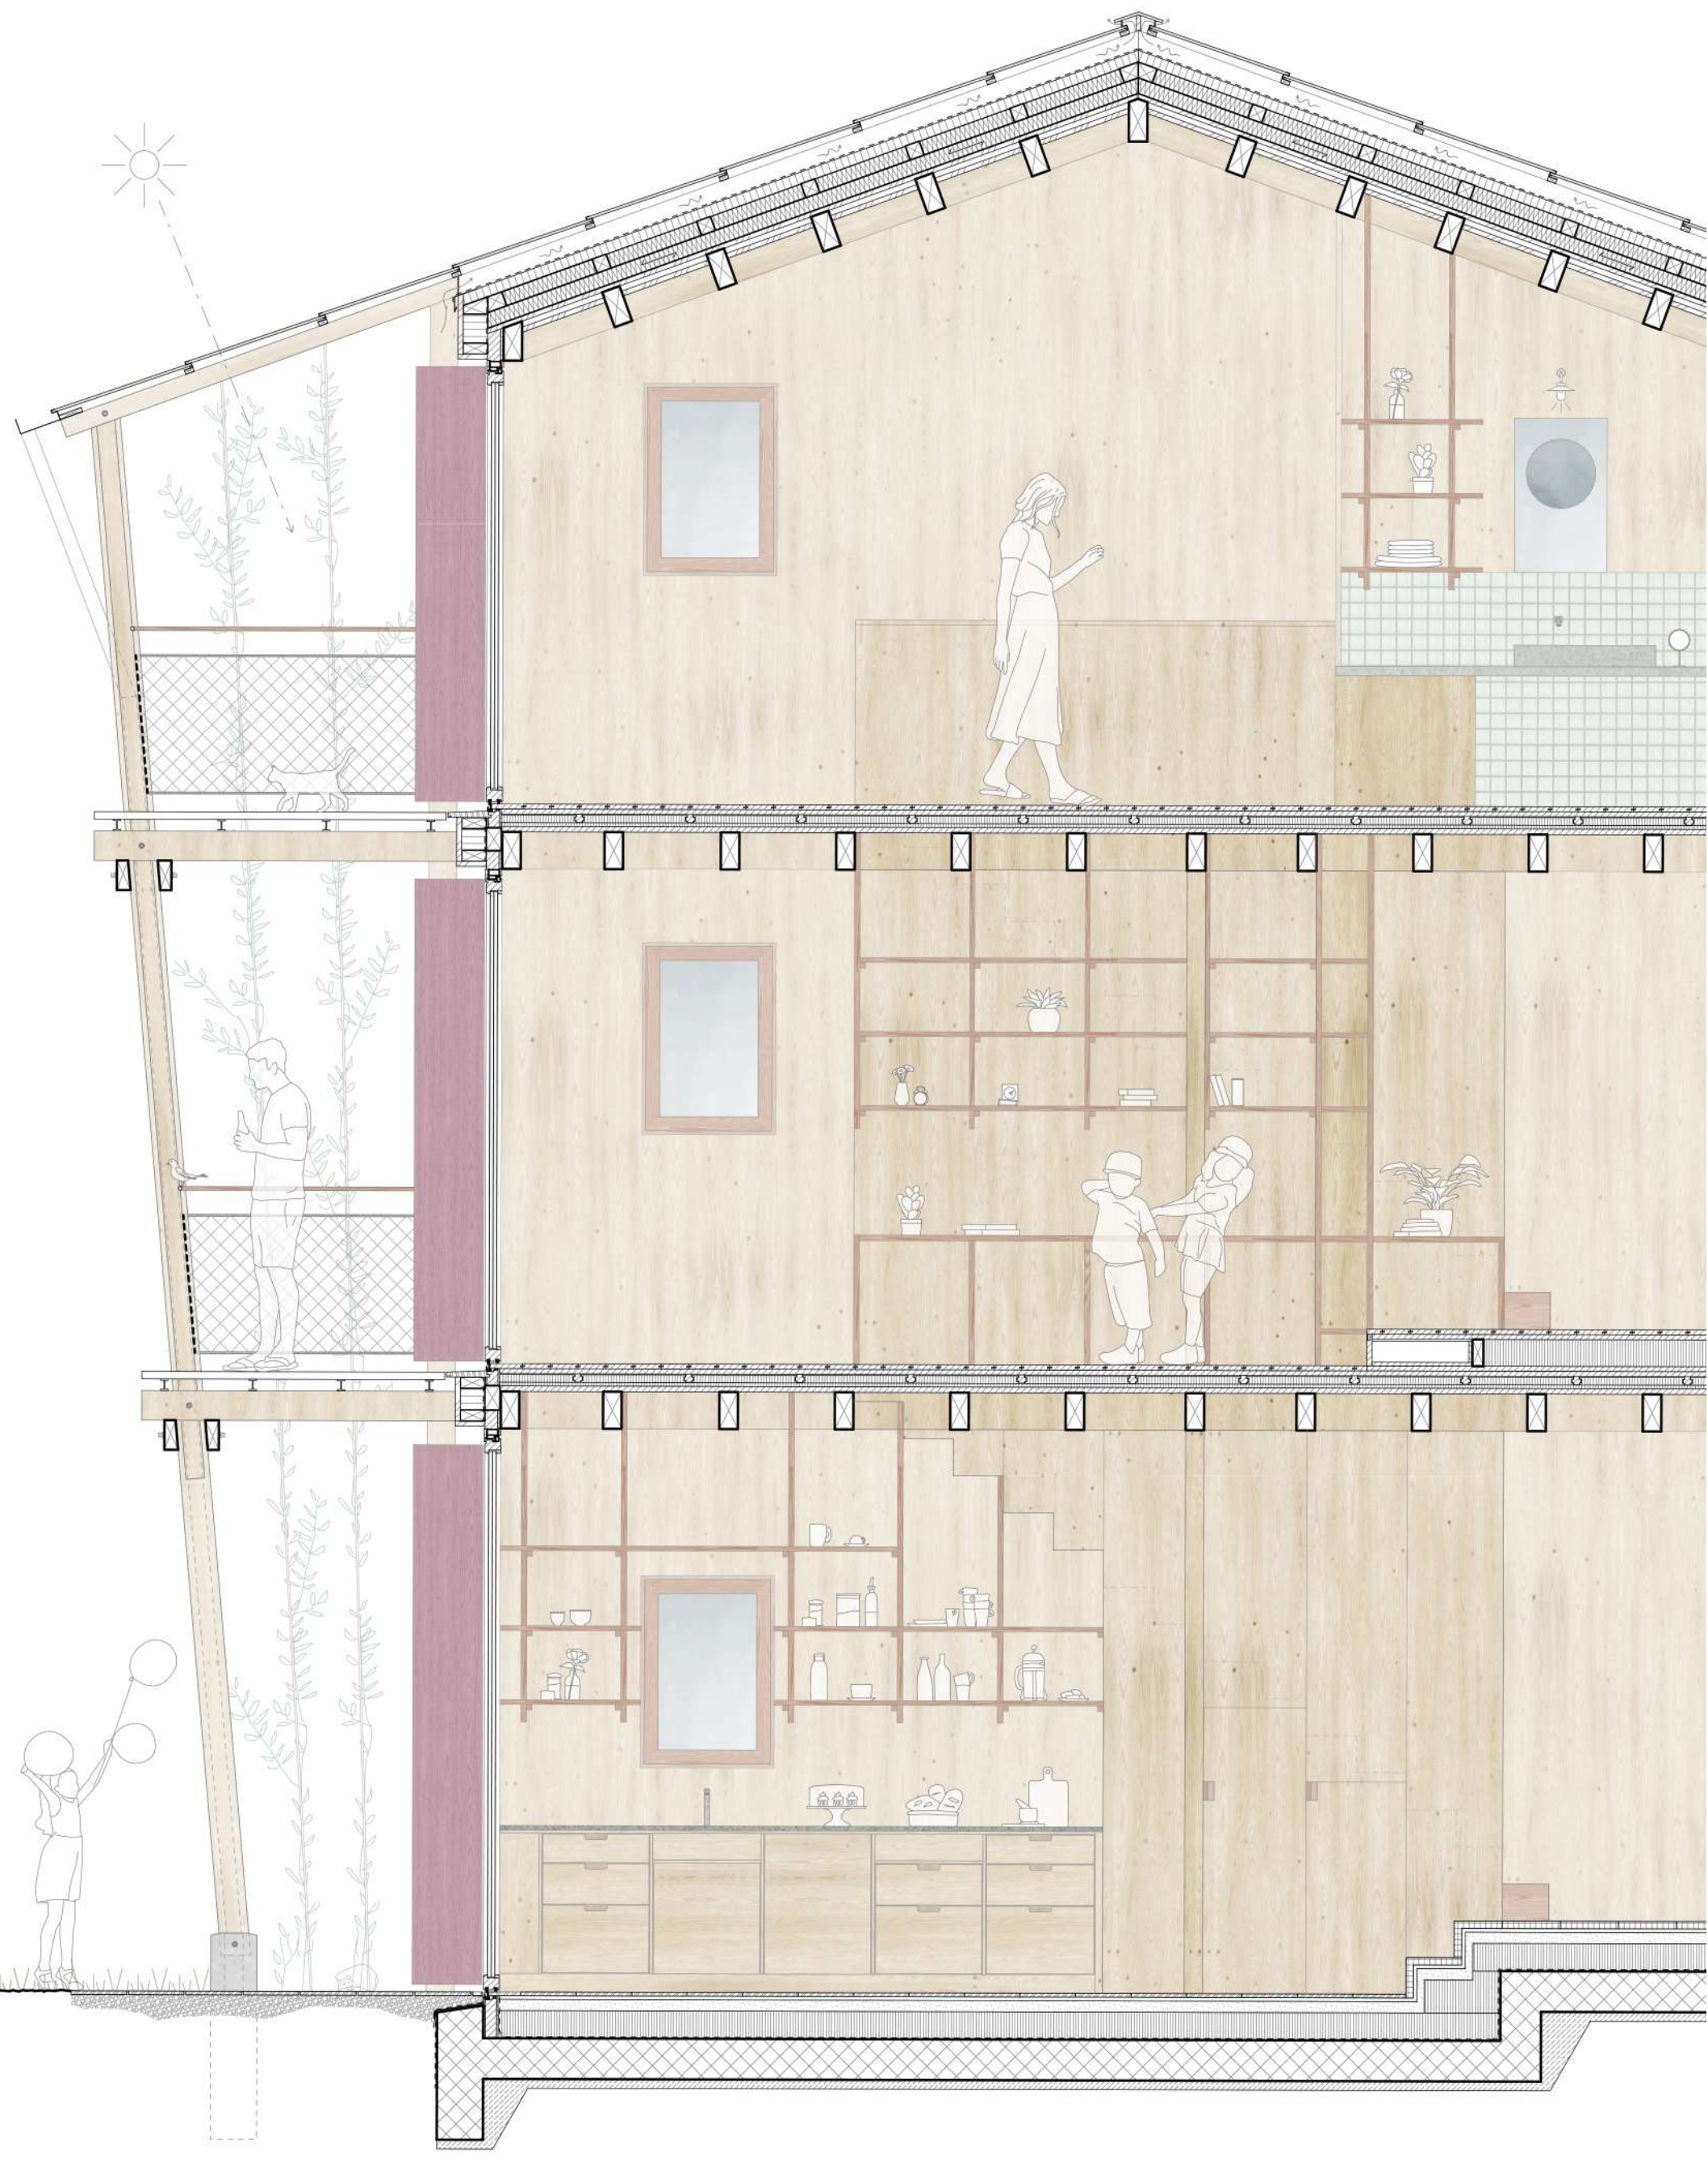

Fassaderschnitt 1:33

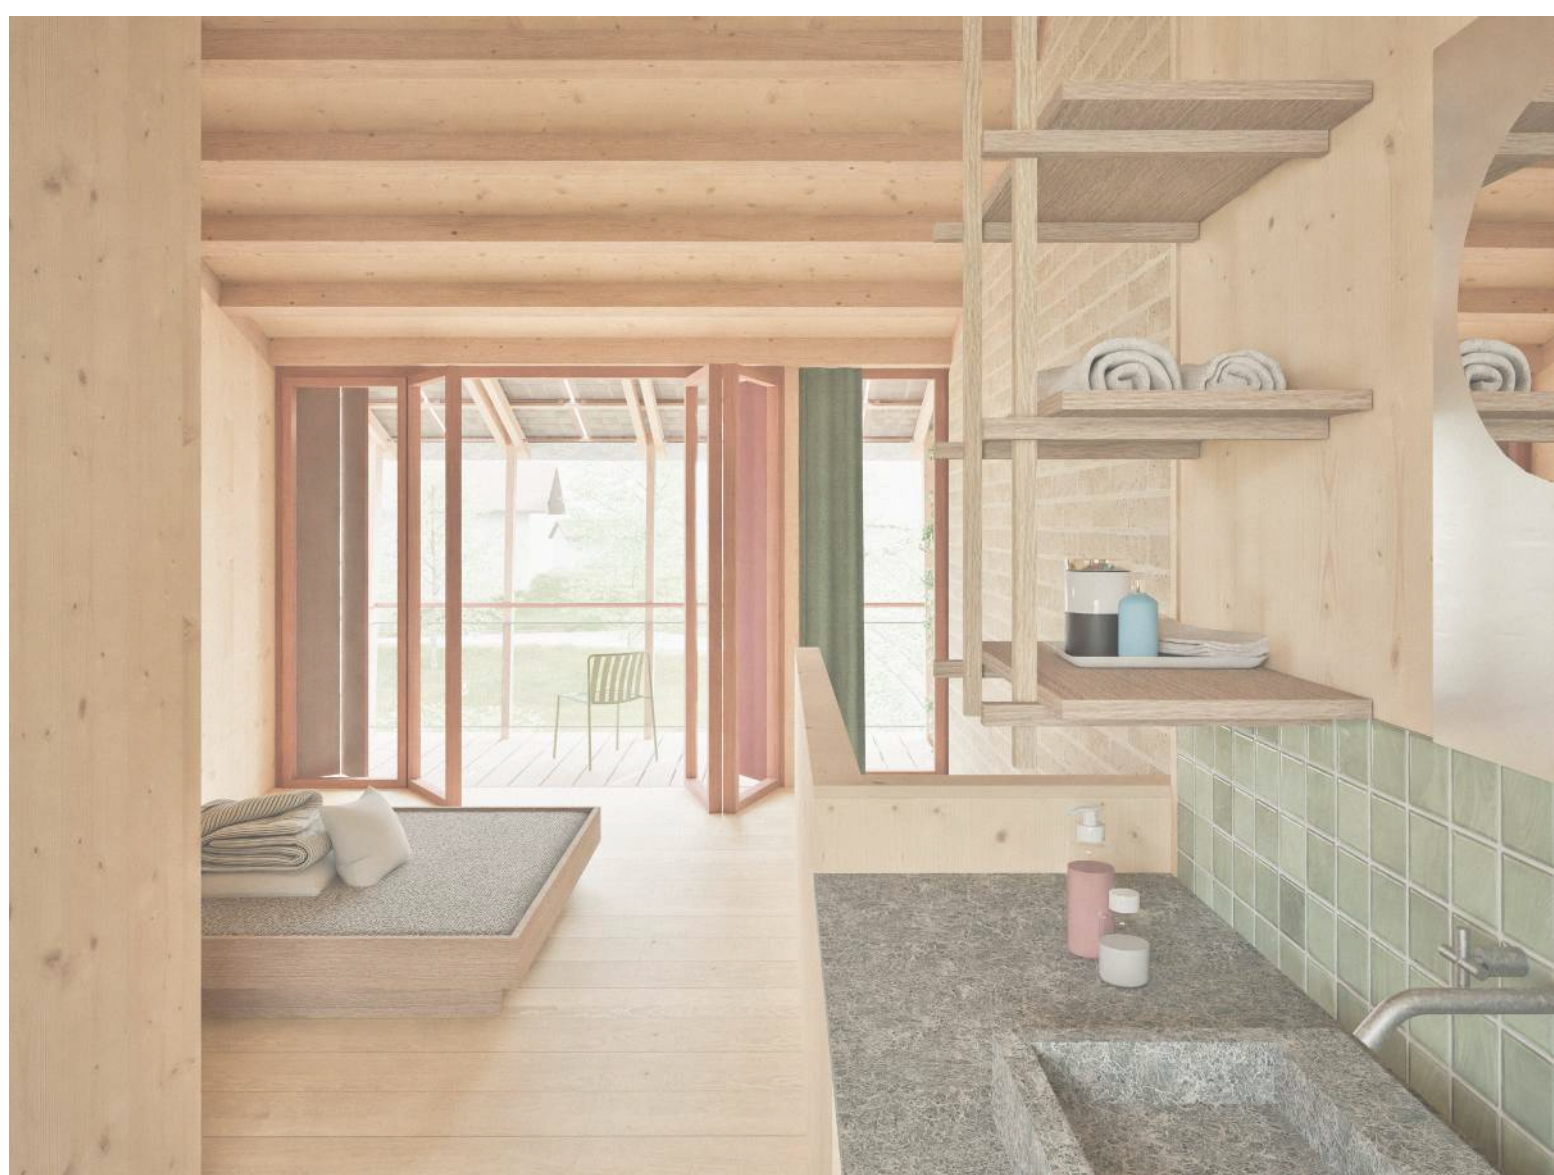

Innenvisualisierung